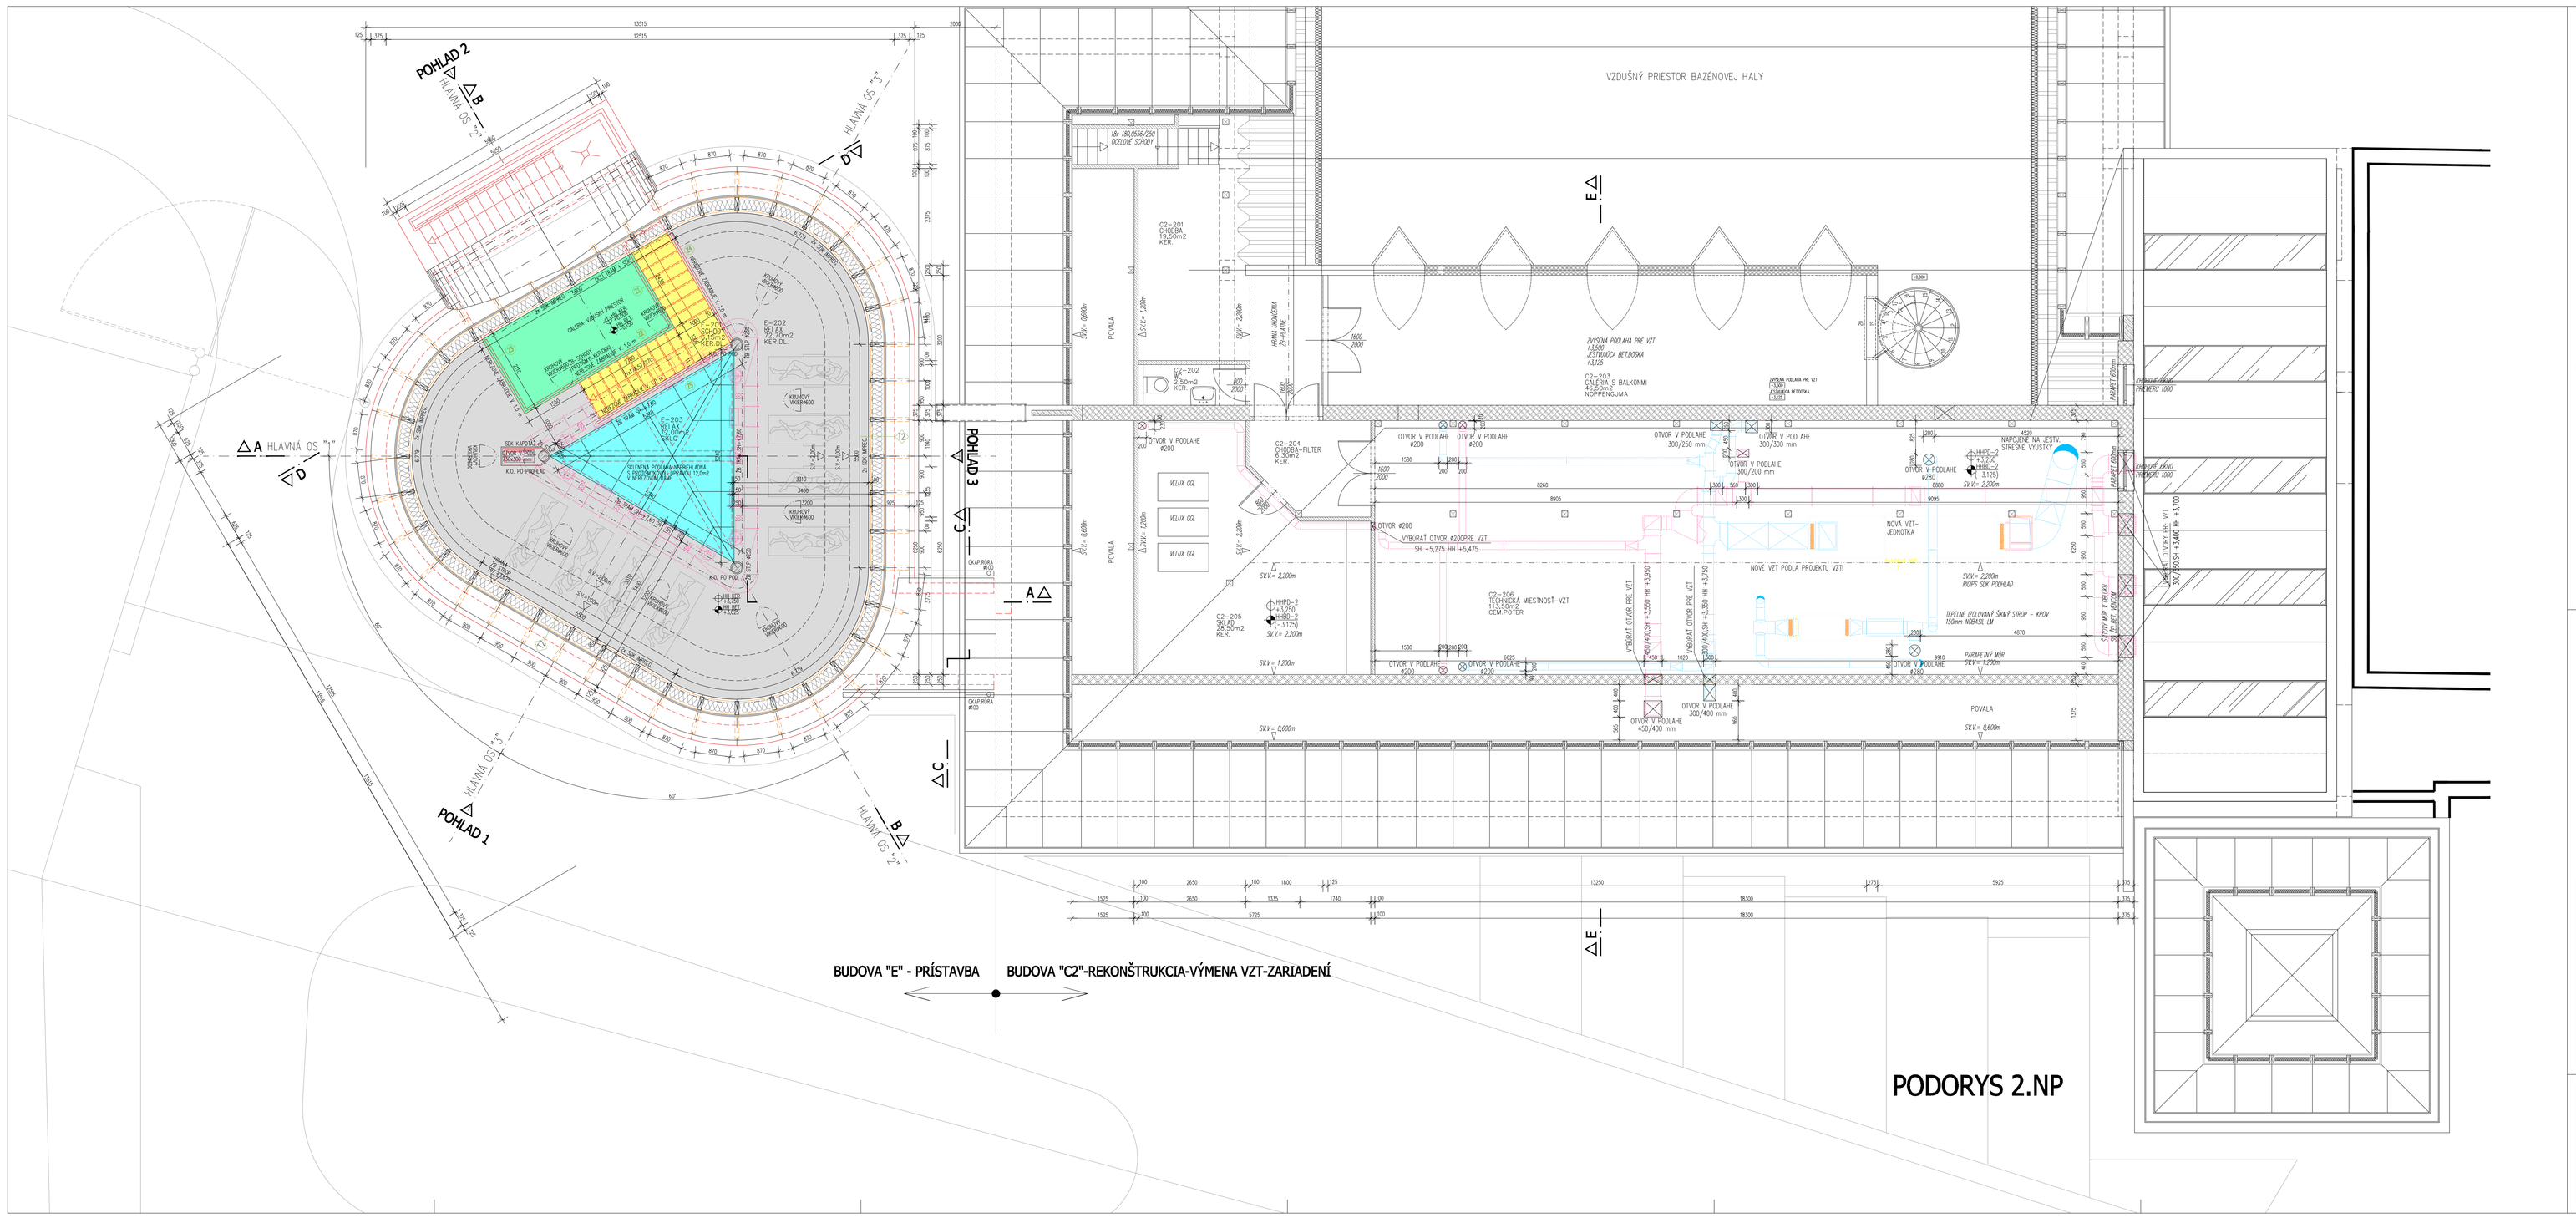

POZNÁMKY:

- VIDITEĽNÉ DREVENÉ ČASTI KROVU V EXTERIÉRI OHOBĽOVANÉ
- MUROVOM A BETÓNOM STYKAJÚCE SA DREVENÉ KONŠTRUKCIE OPATRIŤ ÚMOSKÝ FILTOM
- DREVENÉ ČASTI KROVU OPATRIŤ PROTI ŠKODCOM A HNILOBE
- VO VÝPISE REŽIA NIE JE POČÍTANÉ S RIGELOVOU
- OCEĽOVÉ PRVKY KROVU OPATRIŤ OCHRANNÝM NÁTEROM PROTI KOROZÍ VHODNÉ NA DANÉ PROSTREDIE
- UMIESTENIE A ROZMERY VŠETKÝCH TZB, VZT ZARIADENÍ CEZ STROP, STRECHA A FASÁDU PODĽA VÝKRESOV ZÚČASTNENÝCH PROFESISTOV
- PRED VÝROBOU KLAMPIARSKYCH VÝROBKOV BUDÚ SKUTOČNÉ ROZMERY NAMIERENÉ KU KONŠTRUKCII OVEŘENÉ NA STAVBE
- PODOBNE SKLOHUMLINOVÉ STĚNY A PRÍPADNÉ ŠVETÚKY BUDÚ DODÁVANÉ KOMPLETNE, VRÁTANE VŠETKÝCH UKONČUJÚCICH LÍŠT, OKAPNÍČOK, PARAPETOV apod.
- TYP, TVAR, ROZMERY A POVRCHOVÁ ÚPRAVA BUDÚ PREDLOŽENÉ V DOSTATOČNOM PREDSTIHU INVESTOROVI KU SCHVÁLENIU
- MAX. VELKOSŤ DILATAČNÝCH OSÍDKOV KER. DLAŽBY JE 40m2, PREVEŠŤ TYPOVÝM DILATAČNÝM PROFILOM
- KÓTOVANÁ HĽBKA STAVBY V MILIMETROCH
- VÝŠKOVÉ KÓTY V METROCH
- KÓTOVANE NA STAVBE PREVERIŤ
- NEJASNOSTI HLÁSIŤ DOZORU STAVBY
- ODCHÝLKY OHLÁSIŤ INVESTOROVI A STAVBYVEDÚCEMU
- TZB PREBERAŤ Z ODBORNÝCH VÝKRESOV PROFESISTOV
- STATICKO-KONŠTRUKČNÉ ZABUDŽE ZO STAT. VÝKRESOV
- PLATÍ VŽDY VÝKRESY S NOVÝMI INDEXMI
- NEJASNOSTI MEDZI ARCHITEKTONICKÝMI, TZB A STATICKÝMI VÝKRESMI IHNEĎ HLÁSIŤ

LEGENDA MIESTNOSTÍ – BUDOVA "C2" – 2.NP = +3,250:

P.Č.	ÚČEL MIESTNOSTI	M2	PODLAHA	STENY	STROPY	POZNÁMKY
C2-2.NP-SPOLU		216,80 M2				

C2-UŽITKOVÁ PLOCHA PRESTAVANÝCH ČASTÍ 2.NP SPOLU	0 M2
C2-UŽITKOVÁ PLOCHA NEPRESTAVANÝCH ČASTÍ 2.NP SPOLU	216,80 M2
C2-JESTVUJÚCA UŽITKOVÁ PLOCHA 2.NP SPOLU CELKOVÁ	216,80 M2

LEGENDA MIESTNOSTÍ – BUDOVA "E"– 2.NP = +3,750:

P.Č.	ÚČEL MIESTNOSTI	M2	PODLAHA	STROP	STENY	SOKEL	POZNÁMKY
E-201	SCHODY	8,15	BETÓNER SDK/BEZP.SKLO	SDK/BEZP.SKLO	KER.OBKL.2100mm UMYVÁLNE	-	
E-203	RELAX	12,00	BETÓNER SDK/BEZP.SKLO	SDK/BEZP.SKLO	KER.OBKL.2100mm UMYVÁLNE	-	

E – NOVÁ UŽITKOVÁ PLOCHA 2.NP SPOLU	90,85 M2
E – NOVÁ ZASTAVANÁ PLOCHA 2.NP	115,75 M2

LEGENDA MATERIALOV OBJEKT E:

- NOVÉ MUROVO HR. 250MM Z POROTHERM 25 PEVN. TRIEDY 12 NA MALTU MVC 25
- NOVÉ MUROVO HR. 125MM Z POROTHERM 11,5 PEVN. TRIEDY 12 NA MALTU MVC 25
- ŽELEZOBETÓN TRIEDY PODĽA STATIKY BAZEN Z VODONEPREPUSTNÉHO BETÓNU
- TEPELNÁ IZOLÁCIA Z EXTRUDOVANÉHO POLYSTYRÉNU – STYRODUR
- TEPELNÁ IZOLÁCIA Z MINERÁLNEJ VLNY
- IZOLÁCIA PROTI VODE A VLHKOSTI, SUTERÉN PROTI TLAKOVEJ VODE

OBJEKT C2:

- EXISTUJÚCE ZACHOVANÉ MUROVANÉ A BETÓNOVÉ KONŠTRUKCIE
- EXISTUJÚCE ZBORANÉ KONŠTRUKCIE
- SADROKARTÓNOVÉ PREČKY HR.125mm S MIN. VLNOU, 2x OPLÁŠTENA 5 IMPR.SDK-MODRÝ
- MONTOVANÉ PREČKY HR.125mm S MIN.VLNOU OPLÁŠTENA 5 CEMDOSKAMI RIGIPS AQUAROC
- SDK PODHĽAD – MODRÝ SDK V SPRCHÁCH CEMENTOVÉ DOSKY AQUAROC
- NARUŠENÉ VRSTVY PODLAHY VRÁTIŤ DO PÔVODNÉHO STAVU, cca 11,00m2

AUTOR:	Ing.arch. AMBRÓZY Dušan	STAVBA: REKONŠTRUKCIA A PRÍSTAVBA SAUNOVÉHO SVETA - TERMÁLNA KÚPEĽŇA	
ZPR:	Ing.arch. AMBRÓZY Dušan	VYPRACOVAL: Ing.ALMÁSI Ladislav	

NÁZOV a MIESTO STAVBY:

REKONŠTRUKCIA A PRÍSTAVBA SAUNOVÉHO SVETA THERMAL CORVINUS VELKÝ MEDER

PARC.ČÍSLO: 6/1,6/2,6/3,6/4,6/5,6/6,6/7,6/8,6/9,6/10,6/11,6/12,6/13,6/14,6/15,6/16,6/17,6/18,6/19,6/20,6/21,6/22,6/23,6/24,6/25,6/26,6/27,6/28,6/29,6/30,6/31,6/32,6/33,6/34,6/35,6/36,6/37,6/38,6/39,6/40,6/41,6/42,6/43,6/44,6/45,6/46,6/47,6/48,6/49,6/50,6/51,6/52,6/53,6/54,6/55,6/56,6/57,6/58,6/59,6/60,6/61,6/62,6/63,6/64,6/65,6/66,6/67,6/68,6/69,6/70,6/71,6/72,6/73,6/74,6/75,6/76,6/77,6/78,6/79,6/