
KRUHOVÝ PRIEPUST

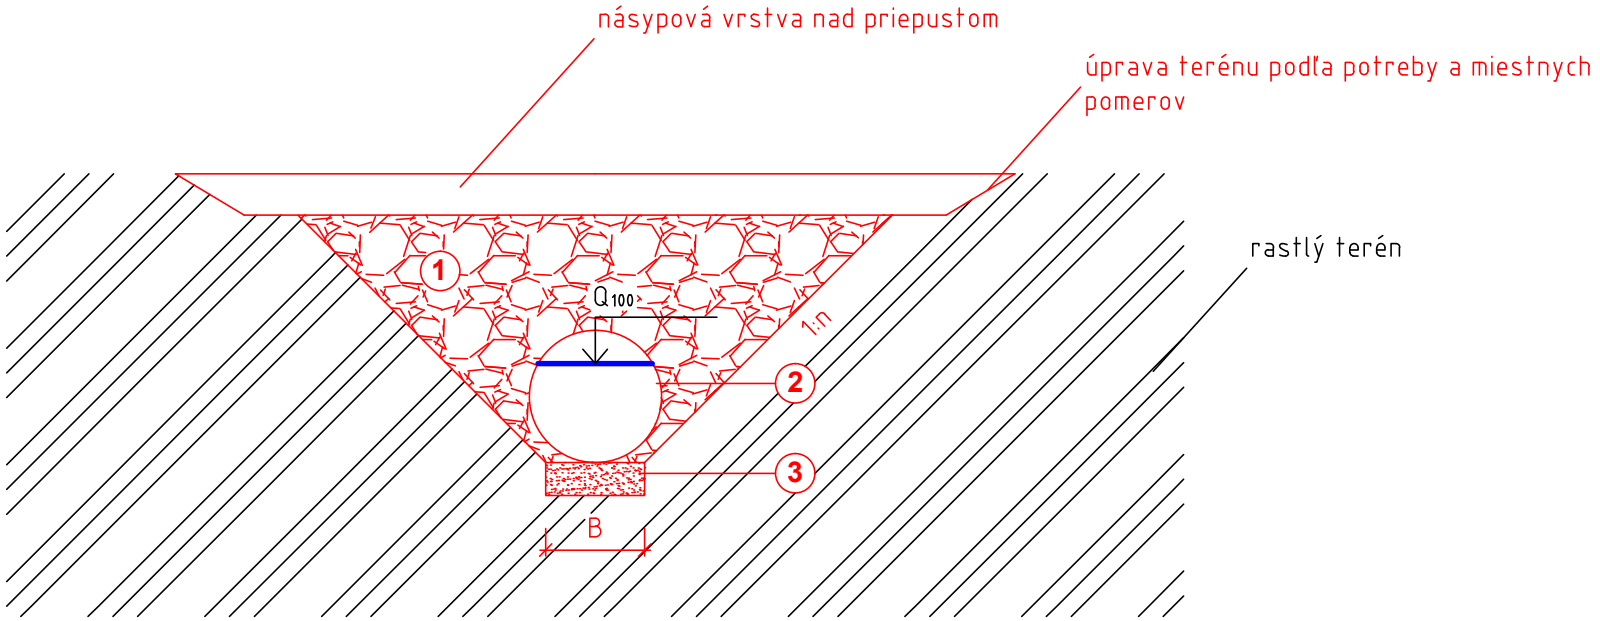

1. ČELO PRIEPUSTU Z LOMOVÉHO KAMEŇA, PRÍPADNE INÁ VHODNÁ ALTERNATÍVA
2. RÚRA Z BETÓNU PEVNOSTNEJ TRIEDY C 35/45 TBP, DN PODĽA HYDTROTECHNICKÉHO VÝPOČTU
3. ŠTRKOPIESKOVÝ PODSYP