DOŠLO
17. 08. 2016

OKRESNÝ ÚRAD MALACKY

odbor starostlivosti o životné prostredie

Záhorácka 2942/60A, 901 01 Malacky

Číslo: OU-MA-OSZP-2016/008649/GAM

Malacky, 11.08.2016

Toto rozhodnutie nadobudlo právoplatnosť dňa 16.09.2016

ROZHODNUTIE

VYDANÉ V ZISŤOVACOM KONANÍ

Okresný úrad Malacky, odbor starostlivosti o životné prostredie ako príslušný orgán štátnej správy podľa § 5 ods. 1 zákona č. 525/2003 Z. z. o štátnej správe starostlivosti o životné prostredie a o zmene a doplnení niektorých zákonov v znení neskorších predpisov, zákona č. 180/2013 Z. z. o organizácii miestnej štátnej správy a o zmene a doplnení niektorých zákonov v znení neskorších predpisov a § 56 písm. b) zákona č. 24/2006 Z. z. o posudzovaní vplyvov na životné prostredie a o zmene a doplnení niektorých zákonov v znení neskorších predpisov **rozhodol** podľa § 29 ods. 2 zákona č. 24/2006 Z. z. o posudzovaní vplyvov na životné prostredie a o zmene a doplnení niektorých zákonov v znení neskorších predpisov na základe zámeru **„Logistické a konsignačné centrum Zohor“** predloženého navrhovateľom **AUTOPARKY SK, s.r.o., Trnavská cesta 60, 821 02 Bratislava - Ružinov** a po vykonaní zisťovacieho konania podľa § 29 zákona č. 24/2006 Z. z. a zákona č. 71/1976 Zb. o správnom konaní (správny poriadok) v znení neskorších predpisov **takto**:

Navrhovaná činnosť **„Logistické a konsignačné centrum Zohor“** umiestnená v obci Zohor, v k.ú. Zohor, na parc. **22346, 22502, 22503, 22504, 22505, 22506, 22507, 22508, 22509, 22510, 22533, 22534, 22535, 22536, 22537, 22538, 22539, 22553, 22554, 22555, 22556, 22566, 22567, 22568, 22569, 22570, 22571, 22572, 22573, 22574, 22575, 22576, 22577, 22589, 22590, 22591, 22592, 22593, 22594, 22595, 22596, 22597, 22598, 22599, 22600, 22601, 22602, 22610** uvedené v predloženom zámere

sa nebude posudzovať

podľa zákona č. 24/2006 Z. z. o posudzovaní vplyvov na životné prostredie a o zmene a doplnení niektorých zákonov v znení neskorších predpisov.

ODÔVODNENIE

Navrhovateľ, **AUTOPARKY SK, s.r.o., Trnavská cesta 60, 821 02 Bratislava - Ružinov**, predložili dňa 01.07.2016 Okresnému úradu Malacky, odboru starostlivosti o životné prostredie, (ďalej len „OÚ MA”) podľa § 29 ods. 1 písm. a) zákona č. 24/2006 Z. z. o posudzovaní vplyvov na životné prostredie a o zmene a doplnení niektorých zákonov v znení neskorších predpisov (ďalej len „zákon“) zámer **„Logistické a konsignačné centrum Zohor“** vypracovaný podľa Prílohy č. 9 k zákonu.

Popis navrhovanej činnosti:

Predmetom posudzovania je výstavba logistického a konsignačného centra. Bude pozostávať z 5 hál, ktoré budú slúžiť pre skladovanie a jednoduchú montáž a 1 hala bude vyčlenená pre odpadové hospodárstvo. V halách bude vytvorený priestor pre administratívu a sociálne zázemie. Súčasťou logistického a konsignačného centra budú aj objekty a priestory pre služby, stravovanie a prechodné ubytovanie. Okrem toho bude

vybudovaných 483 parkovacích miest, z toho cca 105 pre nákladné automobily. Celková zabratá plocha bude do 15 ha.
Stručný popis stavby:
Dopravná os – areálová komunikácia prechádzajúca areálom, delí územie v pozdĺžnom smere (súbežne s cestou 1105) a člení územie na funkčné celky:
1. vstupná zóna
2. polyfunkčné objekty
3. parkovanie nákladných automobilov
4. hala 1-5 logistika
5. hala 06 odpadové hospodárstvo, technické zázemie a požiarna veža

V halách bude skladovanie tovarov, výrobkov a jednoduchá montáž výrobkov predovšetkým pre automobilový priemysel.

Polyfunkčné objekty, ktoré budú slúžiť pre potreby stravovania, reštaurácie, administratívy a prechodného ubytovania.

Základné a konštrukčné riešenie

- Zakladanie objektov formou pätiek/kalichov
- Hlavný nosný systém malých hál a polyfunkčných objektov je oceľový skelet s oceľovými stropnými nosníkmi
- Hlavný nosný systém veľkých hál je železobetónový skelet s oceľovými stropnými priehradovými nosníkmi
- Nosná časť stropných konštrukcií a konštrukcií prestrešenia bude na báze trapézových oceľových plechov
- Fasádny systém bude na báze montovaných sendvičových plechov
- Strešný systém bude na báze jednoplášťovej strechy s PVC fóliou
- V halách budú podlahy z drátkobetónu, v ostatných objektoch s prípravou pre finálnu nášlapnú vrstvu
- Objekty budú vykurované plynovými kotlami (vstavky) v kombinácii s plynovými žiaričmi v halách
- Objekty budú odvetrané podľa základných hygienických požiadaviek t.j. sociálne zariadenia, budú odvetrávané podtlakovo pomocou odvodných ventilátorov s vyústením vzduchu nad strechu objektu, vetranie kuchyne bude nútené pomocou vzduchotechnickej jednotky. Prechodné ubytovanie bude vetrané prirodzene pomocou okien. Logistické haly budú vetrané prirodzene cez okná a svetlíky. U administratívnych vstavkoch v halách sa predpokladá umiestnenie klimatizačných jednotiek na streche objektu.
- Voda bude privedená z obecného vodovodu cez novovybudovanú prípojku
- Kanalizácia bude napojená na obecnú splaškovú kanalizáciu
- Plyn bude napájaný cez regulačnú stanicu plynu na VTL plynovod v blízkosti areálu
- Elektro bude napojené na VN rozvod v blízkosti areálu slučkovaním
- Dažďová voda bude odvádzaná do vsakov na území investora, vody z parkovacích plôch budú pred zaústením do vsaku čistené na ORL
- Komunikácie sú rozdelené na motorizované asfaltové a nemotorizované dláždené
- Oplotenie objektu bude štandardným pletivom vysokým 1,8 m s oceľ. stĺpikmi

Doprava

Záujmové územie je ľahko dostupné z diaľnice D2 prostredníctvom mimoúrovňovej križovatky Lozorno s krátkym prejazdom po ceste I/2 v smere na Malacky a za železničným podjazdom s odbočením vľavo po ceste III/1105 v smere na Zohor s odbočením po cca 820 m vpravo na miestnu komunikáciu, ktorá bude zabezpečovať príjazd do navrhovaného areálu Logistického a konsignačného centra cez vrátnicu, alebo v severnejšej polohe cez samostatnú vrátnicu na parkovisko pre nákladné automobily. Plánovaná investícia bude zahŕňať a riešiť prepočet a úpravu križovatky cesty I/2a

III/1105 ako i úpravu križovatky ciest III/1105 a miestnej účelovej komunikácie, z ktorej sa bude následne napájať logistické a konsignačné centrum.

Napojenie areálu na existujúce inžinierske siete

Voda – logistické a konsignačné centrum bude napojené vodovodnou prípojkou na verejný rozvod vody. Vodovod sa bude napájať na existujúci vodovodný rad DN 300. Predĺženie je navrhnuté v celkovej dĺžke 362 metrov v dimenzii DN 200 z tvárnej liatiny. Na konci predĺženia je navrhnutá nová prípojka vody DN 100, ktorá bude ukončená vodomernou šachtou.

Pre potreby požiarnej ochrany je navrhnutý areálový požiarny rozvod vody. V rámci areálu je navrhnutá jedna požiarna nádrž s objemom 180 m3.

Splašková kanalizácia – napojenie splaškovej kanalizácie LKC bude gravitačne do obecnej kanalizácie prípojkou DN 300, ktorá bude napojená na existujúcu kanalizáciu na ulici Staničná. Celkové predĺženie verejnej kanalizácie je navrhnuté v celkovej dĺžke 1055 metrov a prípojka bude prechádzať cez obecné pozemky. Areálová kanalizácia bude prevedená z odpadových PVC rúr REHAU DN300.

Dažďová kanalizácia – bude riešená ako areálová kanalizácia s odvádzaním dažďových vôd zo striech a spevnených plôch do vsaku. Dažďová voda je rozdelená na dažďovú vodu zo strechy objektov a dažďovú vodu z ciest a parkovísk (zaolejovaná kanalizácia). Voda zo striech objektov bude zaústená do jednotlivých navrhovaných vsakovaní. Dažďová voda z navrhovaných ciest bude zaústené do drenážnych rúr, ktoré budú umiestnené vedľa ciest a chodníkov v zelenom páse. Voda z parkovísk (zaolejovaná kanalizácia) bude zaústená do retenčnej nádrže č.2 a následne zaústená do areálovej dažďovej kanalizácie a následne do vsaku.

Elektrická energia – logistické a konsignačné centrum bude napojené VN prípojkou na existujúce VN vedenie č.145. Prípojka bude zaústená do navrhovanej spínacej stanice, pri vstupe do areálu, z ktorej sa podružnou vetvou VN napoja areálové trafostanice. V hlavnej spínacej stanici je centrálne elektrické meranie celého areálu. V areáli budú vybudované trafostanice TS1-TS6, kde budú umiestnené suché, vzduchom chladené transformátory s výkonom 400 kVA. Maximálny súčasný príkon sa predpokladá – 3,2 MW.

Zemný plyn – rieši napojenie areálu na VTL plyn vrátane regulačnej stanice.. Pre objekt je navrhnutá nová STL plynová prípojka D90. Prípojka bude napojená na existujúci STL areálový plynovod, ktorý je vedený v na pozemku investora. Na parcele investora bude zriadená nová regulačná stanica plynu v ktorej bude umiestnené 1 fakturačné meranie plynu pre celý areál. Plyn v nej bude zregulovaný z vysokotlakého na stredotlaký s tlakom 0,3 MPa.

Súčasný nulový stav predstavuje poľnohospodárky využívanú plochu, ktorá je vedená v katastri nehnuteľností ako orná pôda. V súčasnosti sa plocha využíva na pestovanie poľnohospodárskych krmovín (kukurica).

Do riešeného územia nezasahujú žiadne chránené územia, resp. ich ochranné pásma. V zmysle zákona č. 543/2002 Z. z. o ochrane prírody a krajiny tu platí 1. stupeň ochrany.

Z maloplošných chránených území sa v posudzovanej lokalite ani jej širšom okolí nenachádza žiadne.

Z veľkoplošných chránených území v širšom okolí prebieha:

- hranica CHKO Záhorie v oblasti kanál Malina – východný okraj Mokrého lesa – Zohorský kanál vo vzdialenosti cca 3,0 km za obcou Zohor západne od záujmového územia.
- hranica CHKO Malé Karpaty v dotyku s cestou I/2 v oblasti Rúbanice vo vzdialenosti cca 1,9 km smerom na VJV za diaľnicou D2.

Z území NATURA 2000 sa k záujmovému územiu nachádzajú najbližšie:

SKCHVU014 Chránené vtáčie územie Malé Karpaty, SKUEV0217 Ondriašov potok,

SKCHVU016 Chránené vtáčie územie Záhorské Pomoravie, SKUEV0512 Mokrý les, SKUEV0313 Devínske jazero.
Logistické a konsignačné centrum nezasahuje priamo do žiadneho prvku ÚSES. Územie pre výstavbu LKC je vzdialené od miestnych biokoridorov od 370 m po 2,3 k m a nebude mať žiaden vplyv ani priamy kontakt s týmto biokoridormi. Biokoridor Maliny bude ovplyvnený vypúšťaním väčšieho množstva vyčistených odpadových vôd.

Výstavbou LKC dôjde k zásahu do scenérie krajiny. Zmena bude spočívať zastavaní v súčasnosti voľnej poľnohospodárskej plochy objektmi pre logistiku a polyfunkciu (administratíva, prechodné ubytovanie, služby). Zmenu možno hodnotiť ako mierne významnú, nakoľko bude situovaná v priestore určenom pre priemyselnú výrobu a sklady. Po kvalitatívnej stránke sa bude jednať o nové, vzhľadovo jednoduché, prijateľné objekty.
Vplyvy počas výstavby: krátkodobé, intenzívnejšie (hluk, doprava).
Vplyvy počas prevádzky: dlhodobé, trvalé s intenzitou, ktorá nevyvolá prekročenie platných limitov (hluk, imisie). Iné vplyvy ako tie, ktoré sú uvedené v predchádzajúcich častiach zámeru nepredpokladáme.

Charakter, rozsah a umiestnenie navrhovanej činnosti nebude mať vplyv presahujúci štátne hranice Slovenskej republiky.

S prihliadnutým na súčasný stav životného prostredia sa nepredpokladajú také vplyvy, ktoré by mohli negatívne ovplyvniť súčasný stav životného prostredia.

OÚ MA podľa § 23 ods. 1 zákona listom č. OU-MA-OSZP-2016/008649/GAM zo dňa 06.07.2016 zaslal zámer rezortnému orgánu, povoľujúcemu orgánu, dotknutým orgánom a dotknutej obci. Zámer OÚ MA zároveň zverejnil na webovom sídle ministerstva na webovej stránke: https://www.enviroportal.sk/sk/eia/detail/logisticke-konsignacne-centrum-zohor a informoval verejnosť podľa § 24 ods. 1 zákona o posudzovaní na svojom webovom sídle, na webovej stránke www.minv.sk a na svojej úradnej tabuli.

OÚ MA v rámci zisťovacieho konania použil kritériá pre zisťovacie konanie uvedené v prílohe č. 10 zákona o posudzovaní a zároveň prihliadal aj na stanoviska doručené podľa § 23 ods. 4 zákona o posudzovaní.

Stanoviska predložené podľa § 29 ods. 4 zákona a ich vyhodnotenie
V procese zisťovacieho konania podľa § 23 ods. 4 zákona o posudzovaní vplyvov navrhovanej činnosti doručili písomné stanoviska tieto subjekty:

1. ŠOP SR, Správa CHKO Záhorie, list č. CHKO/ZA/483/2016 zo dňa 13.07.2016
V území zámeru platí 1.stupeň ochrany prírody a krajiny podľa zákona č. 543/2002 Z.z. v znení neskorších prepisov. Nenachádzajú sa tam žiadne chránené územia. Takisto sa tu neeviduje výskyt žiadnych chránených druhov ani vzácnych biotopov.
Správa CHKO Záhorie nemá námietky voči predloženému zámeru a súhlasí s jeho realizáciou za predpokladu dodržania všetkých opatrení na zmiernenie negatívnych účinkov uvedených v kapitole IV.10(str.46).
Vyjadrenie:
Pripomienku vyplývajúcu zo stanoviska je potrebné zohľadniť a rešpektovať v plnom rozsahu.

2. Ministerstvo obrany SR, *list č. ASM-77-1793/2016 zo dňa 15.07.2016*
Má pripomienky, v riešenom území má zvláštne územné požiadavky a to:

- zachovať podzemný vojenský objekt Kryt Zohor v k.ú. Zohor na p.č. 8988/2

- v záujmovom území sa nachádza voj. objekt - pevnôstka postavená za bývalej ČSR v rokoch 1937/38, ktorej ochranné pásmo je 20m.

Z hľadiska zákona č.24/2006 Z.z. o posudzovaní vplyvov na životné prostredie nemá pripomienky.

Vyjadrenie:
Pripomienky vyplývajúce zo stanoviska je potrebné zohľadniť a rešpektovať v plnom rozsahu.

3. Okresné riaditeľstvo Hasičského a záchranného zboru v Malackách, *list č. ORHZ-MA1-1062/2016 zo dňa 15.07.2016*
nepredpokladá z hľadiska ochrany pred požiarmi vznik negatívnych vplyvov na životné prostredie a nemá pripomienky k navrhovanej činnosti.

4. Okresný úrad Malacky, odbor starostlivosti o životné prostredie, štátna správa ochrany vôd, *list č. OU-MA-OSZP-2016/008917/293/NEA zo dňa 15.07.2016*

ako dotknutý orgán podľa § 23 ods. 4 zákona na základe predloženého zámeru konštatuje, že nie je potrebné vykonať posudzovanie k predmetnému zámeru podľa uvedeného zákona, ale musia byť dodržané podmienky:

- napojenie sa na jestvujúci vodovod, splaškovú kanalizáciu je možné až na základe súhlasného stanoviska a podmienok ich vlastníka (prevádzkovateľa),
- upozorňujeme, že napojenie na obecnú verejnú kanalizáciu bude možné až na základe súhlasného stanoviska vlastníka (prevádzkovateľa) obecnej ČOV, ktorý zhodnotí kapacitu ČOV a určí podmienky odkanalizovania predmetnej lokality na verejnú kanalizáciu,
- do verejnej kanalizácie nemôžu byť odvádzané vody z povrchového odtoku ani žiadne iné odpadové vody,
- predmetnú lokalitu treba posúdiť z hľadiska hydrogeológie, nakoľko všetky vody z povrchového odtoku budú odvádzané do podzemných vôd cez vsakovací systém,
- v prípade zásahu do ochranného pásma vodárenského zdroja je potrebné postupovať v zmysle právoplatného rozhodnutia a vodného zákona.

Vyjadrenie:
Pripomienky vyplývajúce zo stanoviska je potrebné zohľadniť a rešpektovať v plnom rozsahu.

5. Hydromeliorácie, štátny podnik, *list č. 3948-2/120/2016 zo dňa 18.07.2016*
konštatujú, že k uvedenému zámeru sa vyjadrili listom č. 3732-2/120/2016 zo dňa 30.06.2016. V uvedenom stanovisku sa uvádza, že v záujmovom území neevidujú žiadne hydromelioračné zariadenia v správe Hydromeliorácie š.p..

6. Regionálny úrad verejného zdravotníctva Bratislava, *list č. HŽP/12461/2016 zo dňa 18.07. 2016*
z hľadiska ochrany verejného zdravia netrvajú na posudzovaní zámeru podľa zákona.

Činnosť nebude zdrojom významných vplyvov na verejné zdravie ani pohodu bývania v jestvujúcej zástavbe (min. vzdialenosť 830 m).

Stavba bude ďalej posúdená podľa zák.č. NR SR č.355/2007 Z.z. a jeho vykonávacích predpisov.

7. Okresný úrad Malacky, odbor cestnej dopravy a pozemných komunikácií, *list č. OU-MA-OCDPK-2016/008861 zo dňa 19.07.2016*

Vydáva nasledovné stanovisko:

- rešpektovať ochranné pásmo cesty III/11105, ktoré je 25,0 m od osi cesty,
- ak pri veľkých stavbách, ťažobných prácach alebo terénnych úpravách, ktoré vyžadujú stavebné povolenie sa má užívať pozemná komunikácia, ktorej stavebno-technické nezodpovedá požadovanej prevádzke na tejto komunikácií, musia sa na nej vykonať potrebné úpravy po dohode s jej vlastníkom alebo správcom,
- ak vykonanie úprav nie je účelné alebo možné, musí sa vybudovať nová pozemná komunikácia, ktorá zodpovedá predpokladanej záťaži. Stavbu novej komunikácie, alebo úpravy jestvujúcej je povinný zabezpečiť na vlastný náklad ten, kto túto potrebu vyvolal,
- jednotlivé nové dopravné pripojenia na cestu III. triedy v rámci ÚP je potrebné odsúhlasiť s vlastníkom uvedených ciest BSK
- ďalší stupeň PD žiadajú zaslať na vyjadrenie

Vyjadrenie:

Pripomienky vyplývajúce zo stanoviska je potrebné zohľadniť a rešpektovať v plnom rozsahu.

8. Okresný úrad Malacky, pozemkový a lesný odbor, *list č. OU-MA-PLO-2016/08794/Pk-2 zo dňa 20.07. 2016*

Orgán ochrany PP súhlasí s predloženým zámerom,

- pri výstavbe na poľ.pôde je potrebné postupovať v zmysle zákona č.220/2004 Z.z. v znení neskorších predpisov
- vybudovaním stavebných objektov na poľ.pôde dôjde k trvalému prípadne k dočasnému záberu pôdy
- nepožaduje predmetný dokument posudzovať podľa zákona č.24/2006 Z.z.

Vyjadrenie:

Pripomienku vyplývajúce zo stanoviska je potrebné zohľadniť a rešpektovať.

9. Okresný úrad Malacky, odbor krízového riadenia, *list č. OU-MA-OKR/2016/009464 zo dňa 27.07.2016*

Predmetná stavba a vyvíjaná činnosť nemá negatívny vplyv na zabezpečovanie úloh civilnej ochrany. Z hľadiska civilnej ochrany nemá k dokumentu pripomienky. Uvedený strategický dokument nepožadujú posudzovať podľa zákona.

10. Regionálne cesty Bratislava, list č.833/16/124/OSI zo dňa 04.03.2016

Cesta III/11105 je v správe Regionálnych ciest sa má v úseku cca 820 m užívať ako súčasť príjazdu do navrhovaného areálu. Podľa zákona č.135/1961 Zb. (cestný zákon) § 19 stavebno-technické vybavenie dotknutej komunikácie musí zodpovedať požadovanej premávke, inak sa na nej musia vykonať potrebné úpravy po dohode s jej vlastníkom alebo správcom. Ak vykonanie úprav nie je účelné alebo možné, musí sa vybudovať nová komunikácia, ktorá zodpovedá predpokladanej dopravnej záťaži. Stavebné úpravy alebo stavbu novej komunikácie je povinný zabezpečiť na vlastný náklad ten, kto túto potrebu vyvolal. Na základe uvedeného bude požadovať začleniť do nákladov stavby úpravy na ceste III/1105.

Zo strany cesty III/1105 je potrebné dodržať ochranné pásmo cesty, t.j. 20 m od osi cesty. Chodníky, resp. cyklochodníky žiadame umiestniť za cestnou priekopou cesty III/1105.

Projektovú dokumentáciu ďalších stupňov požadujú zaslať na vyjadrenie.

Vyjadrenie:
Pripomienky vyplývajúce zo stanoviska je potrebné zohľadniť a rešpektovať v plnom rozsahu

11. Ministerstvo dopravy a výstavby a regionálneho rozvoja SR, *list č. 17685/2016/AA11-SZEÚ/48109 zo dňa 28.07.2016*

Žiada navrhnuté dopravné spojenie prekonzultovať a o záväzné stanovisko požiadať správcov dotknutých komunikácií a ich požiadavky rešpektovať v plnom rozsahu.

V ďalšom stupni prípravy žiadajú doplniť celkové riešenie dopravnej situácie s prehľadnou mapovou prílohou – napojenie areálových komunikácií s vjazdom/výjazdom na verejnú sieť, s pomenovaním príslušných komunikácií. Všetky dopravné parametre žiadame navrhnúť v súlade s príslušnými normami STN a technickými predpismi.

Vzhľadom na navrhovaný počet parkovacích miest, ktorý sa blíži k hraničnej hodnote povinného posudzovania určenej podľa zákona č.24/2006 Z.z. o posudzovaní vplyvov MDVRR SR odporúča pre navrhovanú činnosť vykonanie procesu posudzovania vplyvov na životné prostredie v zmysle zákona.

Vyjadrenie:
Pripomienky vyplývajúce zo stanoviska je potrebné zohľadniť a rešpektovať v plnom rozsahu.

12. Obvodný banský úrad v Bratislave, *list č. 658-2143/2016 zo dňa 28.07.2016*

Oznamuje, že k zámeru navrhovanej činnosti nemá námietky.

Podľa evidencie tunajšieho úradu sa na záujmovom území stavby nenachádzajú ložiská vyhradených nerastov a nie sú ani iné záujmy, ktoré by bolo potrebné chrániť podľa banských predpisov.

Posúdenie zámeru podľa zákona č.24/2006 Z.z. ponecháva na rozhodnutí Okresného úradu Malacky.

13. Združenie domových samospráv, Bratislava, *list zo dňa 01.08. 2016*

K predmetnému dokumentu majú nasledovné pripomienky:

1. Žiada podrobne rozpracovať v textovej aj grafickej časti dopravné napojenie, ako aj celkovú organizáciu dopravy v území súvisiacom s navrhovanou činnosťou v súlade s príslušnými normami STN a Technickými podmienkami TP 09/2008, TP 10/2008.
2. Žiada doplniť dopravno – kapacitné posúdenie v súlade s príslušnými normami STN a metodikami (STN 73 6102, STN 73 6101, technické podmienky TP 10/2010, Metodika dopravno – kapacitného posudzovania vplyvov veľkých investičných projektov) pre existujúce križovatky ovplyvnené zvýšenou dopravou navrhovanej stavby a zohľadniť širšie vzťahy vychádzajúce z vývoja dopravnej situácie v dotknutom území, z jej súčasného stavu a aj z koncepčných materiálov mesta zaoberajúcich sa vývojom dopravy v budúcnosti (20 rokov od uvedenia stavby do prevádzky.
3. Žiada overiť výpočet potrebného počtu parkovacích miest v súlade s aktuálnym znením príslušnej normy STN 73 6110.

Vyjadrenie:
Dopravné napojenie ako aj výpočet potrebného počtu parkovacích miest v súlade s aktuálnym znením príslušnej normy STN 73 6110/Z2 je rozpracované v časti II.8. Doprava. Podrobnejšie dopravné riešenie bude spracované v ďalšom stupni PD.

4. Žiada, aby parkovacie miesta boli riešené formou podzemných garáží pod objektmi stavieb a povrch územia upravený ako lokálny parčík, maximálne pripúšťame využitie striech parkovacích domov ako zatrávnených ihrísk či outdoorových cvičísk.

5. V prípade nevyhnutnosti povrchových státí ako aj na ploché strechy a iné spevnené vodorovné plochy požaduje použitie vegetačných dielcov, ktoré zabezpečia minimálne 80 % podiel priesakovej plochy preukázateľne zadržania minimálne 8l vody/m2 po dobu prvých 15 min. dažďa a znížia tepelné napätie v danom území, viď informačný materiál Národnej recyklačnej agentúry SR. www.samospravydomov.org/files/vegetacne dielce.pdf

Vyjadrenie:

Parkovacie miesta formou podzemných garáží pod objektmi sú v navrhovanom zámere nerealizovateľné z dôvodu koncepcie prevádzkového riešenia dopravy (v stati IV.1.5).

6. Žiada vyhodnotiť súlad výstavby a prevádzky navrhovanej činnosti s ochranou zelene v súlade s normou STN 83 7010 Ochrany prírody.

Vyjadrenie:

STN 83 7010 Ochrana prírody sa týka Ošetrovania, udržiavania a ochrany stromovej vegetácie. Záujmové územie je plocha v súčasnosti využívaná na poľnohospodárske účely.

7. Žiada dodržať ustanovenia zákona č. 364/2004 Z.z. o vodách (vodný zákon).

Vyjadrenie:

Vypracovanie ďalšieho stupňa projektovej dokumentácie bude v súlade so zákonom č. 364/2004 Z.z. o vodách. Dodržiavanie jednotlivých ustanovení zákona je povinnosťou každého investora a je kontrolované v súlade s osobitnými predpismi.

8. Žiada dbať o ochranu podzemných vôd a zabrániť nežiaducemu úniku škodlivých látok do pôdy, podzemných a povrchových vôd.

Vyjadrenie:

Problematika je riešená v stati IV.2.2 Odpadové vody. Odpadové vody splaškové budú odvedené areálovou kanalizáciou do predĺženia verejnej kanalizácie a následne na ČOV Zohor. Odvádzanie vôd z povrchového odtoku bude areálovou dažďovou kanalizáciou, s tým, že vody z parkovísk budú čistené na odlučovačoch ropných látok a následne zaústené do vsaku.

9. Žiada definovať najbližšiu obytnú, event. inú zástavbu s dlhodobým pobytom osôb v okolí navrhovanej činnosti, vo väzbe na hlukové, rozptylové vplyvy, dendrologický posudok a svetlotechnický posudok.

Vyjadrenie:

Uvedené vplyvy sú rozpracované v časti IV.3.1. Vplyvy na obyvateľstvo.

10. Výškovo aj funkčne zosúladiť s okolitou najbližšou zástavbou.

Vyjadrenie:

Výstavba navrhovanej činnosti sa bude riadiť stavebnými a technologickými predpismi a normami.

11. V okolí zámeru navrhuje realizáciu lokálneho parčíku ako samostatného stavebného objektu, ktorý však po realizácii bude prístupný širokej verejnosti.

12. Požaduje, aby v prípade kladného odporúčacieho stanoviska bol realizovaný park ako verejný mestský park a vhodne začlenený do okolitého územia a voľne prístupný zo všetkých smerov.

13. Náhradnú výsadbu žiada riešiť výlučne výsadbou vzrastlých stromov v danej lokalite. Nesúhlasí s finančnou náhradou spoločenskej hodnoty.

14. Náhradnú výsadbu a lokálny parčík žiada riešiť tak, aby prispievali k zlepšovaniu lokálnej mikroklímy a jej bilancie.

Vyjadrenie:
Navrhovaná činnosť nerieši realizáciu lokálneho parčíku. Realizácia lokálneho parčíku prístupného širokej verejnosti je nad rámec projektu investora.
Určenie náhradnej výsadby ako aj jej formy je v podľa § 48 zákona č. 543/2002 Z.z. o ochrane prírody a krajiny v znení neskorších predpisov v kompetencii obce.
15. Alternatívou k bodom 11 až 14 by bolo realizácia zatrávnenej strechy (môžu byť použité aj vegetačné dielce špecifikované v bode 5) a stromoradie obkolesujúce pozemok. Zatrávnená strecha pozitívne prispieva k mikroklimatickej bilancii a zároveň je prirodzenou termoreguláciou, navyše znižujúcou náklady na termoreguláciu objektu.
Vyjadrenie:
Zámer v stati IV.10 navrhuje realizáciu sadových úprav s výsadbou stromov a kríkov.
16. Žiada, aby súčasťou stavby a architektonického stvárnenie verejných priestorov v podobe fasády, exteriérov a spoločných interiérových prvkov bolo aj nehnuteľné umelecké dielo neoddeliteľné od samotnej stavby (socha, plastika, reliéf, fontána a pod.). Týmto sa dosiahne budovanie sociálneho, kultúrneho a ekonomického kapitálu nielen pre danú lokalitu a mesto, ale hlavne zhodnotenie investície ekonomicky aj marketingovo.
17. Výber stvárnenia a aj konkrétneho autora diela podľa bodu 14 bude predmetom obstarávania resp. súťaže, ktorá má spĺňať minimálne nasledovné charakteristiky – otvorená súťaž, o ktorej sa dozvie relevantný okruh potenciálnych autorov; - zverejnená na webstránke projektu; - vo výberovej komisii bude zástupca investora, architekt spracúvajúci projektovú dokumentáciu, zástupca mestskej aj miestnej samosprávy, zástupca zainteresovanej verejnosti a predstaviteľ akademickej umeleckej obce; - investor bude rešpektovať výsledok tejto súťaže; - dielo rešpektuje charakter a obsah stavby, priestoru v ktorom sa umiestni ako aj charakter danej lokality.
Vyjadrenie:
Tieto požiadavky sú vhodné do mestského prostredia Pre daný typ územia a stavby sú nadbytočné.
18. Statiku stavby žiada overiť nezávislým oponentským posudkom.
Vyjadrenie:
Požiadavky na oponentský posudok statiky stavby neprislúcha riešiť v rámci zisťovacieho konania pri posudzovaní vplyvov stavby na ŽP.
19. Vyhodnotiť zámer vo vzťahu s geológiou a hydrogeológiou v dotknutom území. Požaduje spracovať aktuálny geologický a hydrogeologický prieskum a spracovaním analýzy reálnych vplyvov a uvedené zistenia použiť ako podklad pre spracovanie analýzy vplyvov navrhovaného posudzovaného zámeru v oblasti geológie a hydrogeológie.
Vyjadrenie:
Predmetná problematika je riešená v časti III.1. Charakteristika prírodného prostredia
20. Žiada doložiť hydraulický výpočet prietokových množstiev ORL, dažďovej kanalizácie a ostatných vodných stavieb.
Vyjadrenie:
Uvedené podklady budú súčasťou projektovej dokumentácie v ďalšom stupni povoľovacieho konania.
21. Žiada overiť návrh činnosti s územným plánom za predpokladu maximálnych intenzít predpokladaných činností aj v okolitom území. V tomto duchu následne preveriť aj všetky predchádzajúce body nášho vyjadrenia. Pri posudzovaní hodnotení súladu s územným plánom je dôležité zohľadňovať nielen stanovené regulatívy, ktoré sa týkajú technických riešení, ale rovnako aj ďalšie atribúty sociálnej a občianskej vybavenosti a charakteru územia a navrhovaného zámeru.
Vyjadrenie:
Posúdenie súladu predkladaného zámeru s platným územným plánom je v kompetencii príslušnej obce ako jeho obstarávateľa v zmysle platných zákonov.

Uvedené informácie sú spracované v IV.12 Posúdenie súladu navrhovanej s platnou ÚPD a ďalšími relevantnými strategickými dokumentmi.

22. Žiada dôsledne dodržiavať zákon o odpadoch č.79/2015 Z.z.

23. Žiada vyriešiť a zabezpečiť separovaný zber odpadu, v dostatočnom množstve zabezpečiť umiestnenie nádob osobitne pre zber:

- komunálneho zmesového odpadu označeného čiernou farbou
- kovov označeného červenou farbou
- papiera označeného modrou farbou
- skla označeného zelenou farbou
- plastov označeného žltou farbou
- bio-odpadu označeného hnedou farbou

Vyjadrenie:

Nakladanie s odpadom je riešené v zámere v stati IV.2.3. Odpady

Zabezpečenie separovaného zberu odpadu je v zmysle zákona č.79/2015 Z.z. o odpadoch v znení neskorších prepisov v kompetencii obce.

24. Žiada používať v maximálnej možnej miere zo zhodnocovaných odpadov, sú vhodné na mnohé aplikácie ako napr. spevnené plochy, povrchy plochých striech a majú mnohé pozitívne ekologické, environmentálne a klimatické funkcie.

Vyjadrenie:

Využitie odpadov na ďalšie zhodnotenie v rámci realizácie stavby nie je predmetom zisťovacieho konania. A je na zvážení investora jeho využitie.

25. Žiada spracovať manuál krízového riadenia pre prípad krízových situácií a havárií.

Vyjadrenie:

Pri dodržovaní príslušných noriem, bezpečnostných predpisov a vyhlášok platných v SR, navrhovaná činnosť nie je riziková v súvislosti s výstavbou ani prevádzkou.

26. Vzhľadom na splnenie podmienok uvedených v § 24 ods. 2 zákona č. 24/2006 Z.z. je Združenie domových samospráv účastníkom ďalších povoľovacích konaní (územné konanie, územné plánovanie, stavebné konanie, vodoprávne konanie), a preto žiada, aby ako známy účastník konania, boli v zmysle § 24 a 25 Správneho poriadku o začatí týchto konaní písomne upozornení, aby sme si v nich mohli uplatňovať svoje práva.

Vyjadrenie:

V zmysle § 24 ods. 2 dotknutá verejnosť má postavenie účastníka v konaniach uvedených v tretej časti a následne postavenie účastníka v povoľovacom konaní k navrhovanej činnosti alebo jej zmene, ak uplatní postup podľa odseku 3 alebo odseku 4, ak jej účasť v konaní už nevyplýva z osobitného predpisu. Právo dotknutej verejnosti na priaznivé životné prostredie, ktorá prejavila záujem na navrhovanej činnosti alebo jej zmene postupom podľa odseku 3 alebo odseku 4, môže byť povolením navrhovanej činnosti alebo jej zmeny alebo následnou realizáciou navrhovanej činnosti alebo jej zmeny priamo dotknuté.

Požadujú, aby v zmysle § 29 ods. 3 zákona č. 24/2006 Z.z. sa rozhodlo o posudzovaní navrhovaného zámeru prostredníctvom správy o hodnotení, verejného prerokovania, odborného posúdenia so spracovaním záverečného stanoviska, ktoré navrhovaný zámer komplexne posúdi a prípadne navrhne kompenzačné riešenia.

Vyjadrenie:

Okresný úrad Malacky sa z vecného hľadiska zaoberal všetkými pripomienkami a návrhmi dotknutej verejnosti. Vzhľadom na komplexné výsledky zisťovacieho konania, ktoré nepoukázali na predpokladané prekročenie medzných hodnôt alebo limitov ustanovených osobitnými predpismi v oblasti životného prostredia v dôsledku realizácie alebo prevádzky navrhovanej činnosti teda príslušný orgán nedospel k záveru, že posudzovanie vplyvov navrhovanej zmeny činnosti na životné prostredie z dôvodov uvedených dotknutou verejnosťou sú opodstatnené, preto nemohol vyhovieť návrhom

dotknutej verejnosti, aby sa rozhodlo o posudzovaní navrhovanej zmeny činnosti podľa zákona o posudzovaní prostredníctvom správy o hodnotení, verejného prerokovania, odborného posúdenia so spracovaním záverečného stanoviska, ktoré navrhovanú zmenu činnosti komplexne posúdi a prípadne navrhne kompenzačné opatrenia. Výstupom zisťovacieho konania je rozhodnutie o tom, či sa navrhovaná zmena činnosti bude posudzovať podľa zákona o posudzovaní, čo okresný úrad s ohľadom na výsledky zisťovacieho konania vydal, pričom prihliadal na kritéria stanovené zákonom o posudzovaní /§29 ods. 3 a príloha č. 10/ a stanoviská doručené k zmene navrhovanej činnosti. Účelom zákona o posudzovaní je získať odborný podklad na vydanie rozhodnutia o povolení činnosti podľa osobitných predpisov, nevytvára však vecný ani časový priestor pre posúdenie stavby v rozsahu kompetencií stavebného úradu.

OÚ MA v rámci zisťovacieho konania posúdil navrhovanú činnosť z hľadiska povahy a rozsahu danej činnosti, miesta vykonávania, významu očakávaných vplyvov na životné prostredie a zdravie obyvateľstva, zváženia stavu životného prostredia v danom území, pričom vzal do úvahy skutočnosť, že navrhovaná činnosť nezasahuje do žiadneho chráneného územia ani do územia patriaceho do súvislej európskej sústavy chránených území Natura 2000. Prihliadal pritom na stanoviská účastníkov procesu posudzovania a kritéria pre zisťovacie konanie uvedené v prílohe č.10 zákona č.24/2006 Z.z. a rozhodol tak, ako je uvedené vo výrokovej časti tohto rozhodnutia.

OÚ Malacky, OSŽP na základe posúdenia predloženého zámeru, doručených vyjadrení k zámeru a zhodnotenie stavu životného prostredia v záujmovom území, konštatuje, že navrhovaná činnosť nepredstavuje taký zásah do životného prostredia, ktorý by v značnej miere ohrozoval životné prostredie a zdravie obyvateľov, nie je v rozpore so všeobecne záväznými predpismi v oblasti starostlivosti o životné prostredia zdravie obyvateľov, vznesené požiadavky sa v prevažnej miere vzťahujú na proces spracovania a prerokovania a schválenie ďalších stupňov projektovej dokumentácie, a preto OÚ Malacky rozhodol tak, ako je uvedené vo výrokovej časti tohto rozhodnutia.

OÚ MA na základe predloženého zámeru vykonal zisťovacie konanie podľa § 29 zákona z ktorého vyplynulo, že vzhľadom na charakter, rozsah a predpokladané vplyvy navrhovanej činnosti na životné prostredie neboli identifikované také závažné okruhy problémov, ktoré by bolo potrebné posudzovať podľa zákona.

Ak sa zistí, že skutočné vplyvy posudzovanej činnosti sú väčšie, ako sa uvádza v zámere, je ten, kto činnosť vykonáva, povinný zabezpečiť opatrenia na zosúladenie skutočného vplyvu s vplyvom uvedeným v zámere a v súlade s podmienkami určenými v rozhodnutí o povolení činnosti podľa osobitých prepisov.

Upozornenie: podľa § 29 ods. 6 zákona dotknutá obec bezodkladne informuje o tomto rozhodnutí verejnosť na svojom webovom sídle, ak ho má zriadené, a na úradnej tabuli obce.

P o u č e n i e

Proti tomuto rozhodnutiu je podľa § 53 a § 54 zákona č. 71/1967 Zb. o správnom konaní (správny poriadok) v znení neskorších prepisov možné podať odvolanie do 15 dní odo dňa oznámenia rozhodnutia na Okresný úrad Malacky, odbor starostlivosti o životné prostredie, Záhorácka 2942/60A, 901 01 Malacky.

Podľa § 24 ods. 4 zákona sa za deň doručenia rozhodnutia verejnosti, ktorá môže podať odvolanie aj v prípade, že nie je účastník konania, považuje pätnásty deň zverejnenia tohto rozhodnutia podľa § 29 ods. 15 zákona.

Toto rozhodnutie možno preskúmať súdom podľa zákona č. 99/1963 Zb. Občiansky súdny poriadok v znení neskorších predpisov až po vyčerpaní riadneho opravného prostriedku.



Mgr. Soňa Gazdíková
vedúca odboru

Rozhodnutie OÚ MA č. OU-MA-OSZP-2016/008649/GAM sa:

Doručuje účastníkom konania:

1. AUTOPARKY SK, s.r.o., Trnavská cesta 60, 821 02 Bratislava - Ružinov
2. Združenie domových správ, Rovniankova 14, P.O. Box 218, 850 00 Bratislava

Povoľujúci orgán:

1. Obec Zohor, Obecný úrad Zohor, Nám. 1. Mája 1, 900 51 Zohor
2. Okresný úrad Malacky, odbor starostlivosti o životné prostredie, úsek štátnej správy ochrany vôd, Záhorácka 2942/60A, 901 01 Malacky:

Rezortný orgán:

1. Ministerstvo dopravy, výstavby a regionálneho rozvoja SR, Námestie slobody č. 6, P.O.BOX 100, 810 05 Bratislava

Dotknutý orgán:

1. Bratislavský samosprávny kraj, Sabinovská 16, P. O. Box 106, 820 05 Bratislava 25
2. Ministerstvo obrany SR, Agentúra správy majetku, Za kasárňou 3, 832 47 Bratislava
3. Okresný úrad Bratislava, odbor starostlivosti o životné prostredie, Tomášikova 46, 832 05 Bratislava
4. Regionálny úrad verejného zdravotníctva Bratislava hlavné mesto, Ružinovská 8, 820 09 Bratislava 29
5. Obvodný banský úrad, Mierová 19, 821 05 Bratislava
6. Hydromeliorácie š.p., Vrakunská 29, 825 63 Bratislava 211
7. Okresné riaditeľstvo Hasičského a záchranného zboru v Malackách, Legionárska 882, 901 01 Malacky
8. SVP š.p., Správa povodia Moravy, Pri Maline 2389/1, 90101 Malacky
9. Regionálne cesty Bratislava a.s., Čučoriedková 6, 827 12 Bratislava
10. ŠOP Správa CHKO Záhorie, Vajanského 17, 901 01 Malacky
11. Krajský pamiatkový úrad v Bratislave, Leškova 17, 811 04 Bratislava
12. Okresný úrad Malacky, pozemkový a lesný odbor, Záhorácka 2942/60A, 901 01 Malacky
13. Okresný úrad Malacky, odbor krízového riadenia, Záhorácka 2942/60A, 901 01 Malacky
14. Okresný úrad Malacky, odbor cestnej dopravy a pozemných komunikácií, Zámocká 5, 901 01 Malacky
15. Okresný úrad Malacky, odbor starostlivosti o životné prostredie, Záhorácka 2942/60A, 901 01 Malacky: úsek štátnej správy odpadového hospodárstva
    úsek štátnej správy ochrany ovzdušia
    úsek štátnej správy ochrany prírody
16. TU

VÝPIS Z KATASTRA NEHNUTEĽNOSTÍ

Okres : 106 Malacky
Obec : 508 381 ZOHOR
Katastrálne územie: 873 586 Zohor

Dátum vyhotovenia: 10.02.2017
Čas vyhotovenia : 07:37:49

VÝPIS Z LISTU VLASTNÍCTVA č. 6514

ČASŤ A: MAJETKOVÁ PODSTATA

PARCELY registra "C" evidované na katastrálnej mape

Parcelné číslo	Výmera v m2	Druh pozemku	Spôsob využ.p.	Druh chr.n	Umiest. pozemku	Právny vzťah
22566	5385	Orná pôda	1		2	

Legenda:

Kód spôsobu využívania pozemku
1 - Pozemok využívaný pre rastlinnú výrobu, na ktorom sa pestujú obilniny okopaniny, krmoviny, technické plodiny, zelenina a iné poľnohospodárske plodiny alebo pozemok dočasne nevyužívaný pre rastlinnú výrobu

Kód umiestnenia pozemku
2 - Pozemok je umiestnený mimo zastavaného územia obce

ČASŤ B: VLASTNÍCI A INÉ OPRÁVNENÉ OSOBY

Por. číslo	Priezvisko, meno (názov), rodné priezvisko, dátum narodenia, rodné číslo (IČO) a miesto trvalého pobytu (sídlo) vlastníka, spoluvlastnícky podiel

Účastník právneho vzťahu: Vlastník

1 FROLKOVIČOVÁ Daniela r. Kovárová, Jelšová 2874/6, Bratislava, 831 01, SR
Dátum narodenia:
Spoluvlastnícky podiel: 2522/5385

Titul nadobudnutia
Z-2541/13 - PPÚ, rozhodnutie č. OPÚ/2013/353/328-Ze - právoplatné dňa 11.06.2013 - pvz.č. 434/2013

2 GOGOVÁ Viera r. Kovárová, Kvetná 582/9, Zohor, 900 51, SR
Dátum narodenia:
Spoluvlastnícky podiel: 1002/5385

Titul nadobudnutia
Z-2541/13 - PPÚ, rozhodnutie č. OPÚ/2013/353/328-Ze - právoplatné dňa 11.06.2013 - pvz.č. 434/2013

Kovár Miroslav r. Kovár, Struhárová 617/8, Zohor, 900 51, SR
Dátum narodenia:
Spoluvlastnícky podiel: 1861/5385

čul nadobudnutia
-2541/13 - PPÚ, rozhodnutie č. OPÚ/2013/353/328-Ze - právoplatné dňa 11.06.2013 - pvz.č. 434/2013

ČASŤ C: ŤARCHY

Bez zápisu.

Iné údaje

Bez zápisu.

Spoplatnené v zmysle zákona č. 145/95 Z. z.

Okresný úrad Malacky katastrálny odbor
1/2

Objednávka: 2/9/2017
Vyhotovil: Ivan Paprcka

VÝPIS Z KATASTRA NEHNUTEĽNOSTÍ

Okres : 106 Malacky
Obec : 508 381 ZOHOR
Katastrálne územie: 873 586 Zohor

Dátum vyhotovenia: 10.02.2017
Čas vyhotovenia : 07:39:31

VÝPIS Z LISTU VLASTNÍCTVA č. 6749 - čiastočný

ČASŤ A: MAJETKOVÁ PODSTATA

PARCELY registra "C" evidované na katastrálnej mape

Parcelné číslo	Výmera v m2	Druh pozemku	Spôsob využ.p.	Druh chr.n	Umiest. pozemku	Právny vzťah
22346	16845	Zastavané plochy a nádvoria	22		2	
22539	2780	Ostatné plochy	22		2	
22574	1028	Orná pôda	1		2	
22577	2726	Ostatné plochy	22		2	
22598	4625	Orná pôda	1		2	
22610	2676	Ostatné plochy	22		2	

* * * Ostatné PARCELY registra "C" nevyžiadané * * *

Legenda:

Kód spôsobu využívania pozemku
- 1 - Pozemok využívaný pre rastlinnú výrobu, na ktorom sa pestujú obilniny okopaniny, krmoviny, technické plodiny, zelenina a iné poľnohospodárske plodiny alebo pozemok dočasne nevyužívaný pre rastlinnú výrobu
- 22 - Pozemok, na ktorom je postavená inžinierska stavba - cestná, miestna a účelová komunikácia, lesná cesta, poľná cesta, chodník, nekryté parkovisko a ich súčasti

Kód umiestnenia pozemku
- 2 - Pozemok je umiestnený mimo zastavaného územia obce

ČASŤ B: VLASTNÍCI A INÉ OPRÁVNENÉ OSOBY

Por. číslo	Priezvisko, meno (názov), rodné priezvisko, dátum narodenia, rodné číslo (IČO) a miesto trvalého pobytu (sídlo) vlastníka, spoluvlastnícky podiel

Účastník právneho vzťahu: Vlastník

1 Obec Zohor, 1.mája 1, Zohor, 900 51, SR
IČO: 00305235
Spoluvlastnícky podiel: 1/1

Titul nadobudnutia
Z-2541/13 - PPÚ, rozhodnutie č. OPÚ/2013/353/328-Ze - právoplatné dňa 11.06.2013 - pvz.č. 434/2013
Z-6289/2016: Rozhodnutie Okresného úradu Malacky, pozemkového a lesného odboru č.j.: OÚ-MA-PLO/2016/190/2/Ze, právopl. 16.06.2016, oprava rozhodnutia zo dňa 12.10.2016, GP č.

2842-14/2014 - 100/17

námka
znamenáva sa zákaz vlastníka nakladať s pozemkami 20019, 20020, 20023, 20024, 20025, 0026, 20028, 20029, 20030, 20032, 20033, 20047, 20069, 20111, 20143, 20159, 20170, 20171, 0172, 20175, 20181, 20182, 20183, 20184, 20201, 20209, 20261, 20278, 20297, 20307, 20361, 20383, 20407, 20408, 20409, 20567, 20569, 20580, 20610, 20631, 20634, 20637, 20638, 20639, 20645, 20648/1, 20648/2, 20649, 20658, 20675, 20704, 20739, 20826, 20888, 20934, 20935, 20941, 20967, 20984, 20995, 20996/1, 21007, 21033, 21054, 21078, 21097, 21114, 21125, 21126, 21145, 21175, 21177, 21192, 21197, 21207, 21223, 21246, 21283, 21328, 21338, 21345, 21695, 21776, 21853, 21882/1, 21968, 22155, 22190, 22191, 22255, 22256, 22327, 22343, 22344, 22345, 22346, 22353, 22354, 22356, 22392, 22438, 22454, 22489, 22539, 22577, 22610, 22611, 22612, 22624, 22641, 22680, 22763, 22792, 22821, 22835, 22841, 22842, 22843, 22973, 22984/1, 22992, 22997, 23014, 23015, 23061, 23062, 23063, 23096, 23097, 23113, 23128, 23148, 23160, 23162, 23182, 23247/1, 23247/2, 23285, 23296, 23298, 23381, 23399, 23400, 23402, 23403, 23404, 23405, 23559, 23563, 23570, 23622, 23623, 23663, 23715, 23786, 23811, 23834, 23846, 23853, 23894, 23895, 23914, 23924, 23928, 23938, 23942, 23997, 23998, 24003, 24009, 24014, 24015, 24016, 24032, 24052, 24053, 24094, 24164, 24173, 24174 podľa § 11 ods. 20 zákona SNR č. 330/1991 Zb. v znení neskorších predpisov k dátumu 21.06.2013. Zákaz nakladať s pozemkami reg. C KN p.č. 20409/5, 20409/6, 20409/7 podľa § 11 ods. 20 zákona SNR 330/1991 Zb. v znení neskorších predpisov - 100/17

ČASŤ C: ŤARCHY

Por.č.: 1
Z-3395/09: Vecné bremeno zo zákona podľa § 151 o Občianskeho zákonníka vyplývajúce z ustanovenia § 22 ods.1 zákona č. 79/1957 Zb. v znení neskorších predpisov a § 10 ods. 5 a § 36 zákona č. 656/2004 Z.z. o energetike a o zmene niektorých zákonov v znení neskorších predpisov v prospech Slovenskej elektrizačnej prenosovej sústavy, a.s. Bratislava, IČO 35 829 141, spočívajúce v práve prechodu a v trpení ochranného pásma vedenia podľa GP č. 23/2009 na parcele registra ,,E_ č. 9163 - 6/10 (parcela: 21853)
Por.č.: 1
Z-3929/11: Vecné bremeno podľa § 22 a nasl. Zákona č. 79/1957 Zb. o výrobe, rozvode a spotrebe elektriny (elektrizačný zákon) v spojení s § 69 ods. 10 zákona č. 656/2004 Z.z. o energetike a o zmene niektorých zákonov v prospech spoločnosti ZSE Distribúcia, a.s., IČO: 36 361 518, so sídlom Čulenova 6, 816 47 Bratislava podľa geometrického plánu č. 36566497 - 511/2011 na pozemku reg. E-KN p.č. 8473/4 týkajúce sa elektroenergetického 2x110 kV vedenie č. 8832 na trase Rz Stupava - Rz Zohor a č.8833 na trase Rz Stupava - Rz Malacky. - 4/12 (parcela: 21853)
Por.č.: 1
Z-3395/09: Vecné bremeno zo zákona podľa § 151 o Občianskeho zákonníka vyplývajúce z ustanovenia § 22 ods.1 zákona č. 79/1957 Zb. v znení neskorších predpisov a § 10 ods. 5 a § 36 zákona č. 656/2004 Z.z. o energetike a o zmene niektorých zákonov v znení neskorších predpisov v prospech Slovenskej elektrizačnej prenosovej sústavy, a.s. Bratislava, IČO 35 829 141, spočívajúce v práve prechodu a v trpení ochranného pásma vedenia podľa GP č. 23/2009 na parcele registra ,,E_ č. 9163 - 6/10 (parcela: 21968)
Por.č.: 1
Z-3929/11: Vecné bremeno podľa § 22 a nasl. Zákona č. 79/1957 Zb. o výrobe, rozvode a spotrebe elektriny (elektrizačný zákon) v spojení s § 69 ods. 10 zákona č. 656/2004 Z.z. o energetike a o zmene niektorých zákonov v prospech spoločnosti ZSE Distribúcia, a.s., IČO: 36 361 518, so sídlom Čulenova 6, 816 47 Bratislava podľa geometrického plánu č. 36566497 - 511/2011 na pozemku reg. E-KN p.č. 8473/4 týkajúce sa elektroenergetického 2x110 kV vedenie č. 8832 na trase Rz Stupava - Rz Zohor a č.8833 na trase Rz Stupava - Rz Malacky. - 4/12 (parcela: 21968)
Por.č.: 1
Z-3395/09: Vecné bremeno zo zákona podľa § 151 o Občianskeho zákonníka vyplývajúce z

anovenia § 22 ods.1 zákona č. 79/1957 Zb. v znení neskorších predpisov a § 10 ods. 5 a 36 zákona č. 656/2004 Z.z. o energetike a o zmene niektorých zákonov v znení neskorších edpisov v prospech Slovenskej elektrizačnej prenosovej sústavy, a.s. Bratislava, IČO 35 29 141, spočívajúce v práve prechodu a v trpení ochranného pásma vedenia podľa GP č. 23/2009 na parcele registra ,,E_ č. 9163 - 6/10 (parcela: 22155)

Por.č.: 1

Z-3929/11: Vecné bremeno podľa § 22 a nasl. Zákona č. 79/1957 Zb. o výrobe, rozvode a spotrebe elektriny (elektrizačný zákon) v spojení s § 69 ods. 10 zákona č. 656/2004 Z.z. o energetike a o zmene niektorých zákonov v prospech spoločnosti ZSE Distribúcia, a.s., IČO: 36 361 518, so sídlom Čulenova 6, 816 47 Bratislava podľa geometrického plánu č. 36566497 - 511/2011 na pozemku reg. E-KN p.č. 8473/4 týkajúce sa elektroenergetického 2x110 kV vedenie č. 8832 na trase Rz Stupava - Rz Zohor a č.8833 na trase Rz Stupava - Rz Malacky. - 4/12 (parcela: 22155)

Por.č.: 1

Z-3395/09: Vecné bremeno zo zákona podľa § 151 o Občianskeho zákonníka vyplývajúce z ustanovenia § 22 ods.1 zákona č. 79/1957 Zb. v znení neskorších predpisov a § 10 ods. 5 a § 36 zákona č. 656/2004 Z.z. o energetike a o zmene niektorých zákonov v znení neskorších predpisov v prospech Slovenskej elektrizačnej prenosovej sústavy, a.s. Bratislava, IČO 35 829 141, spočívajúce v práve prechodu a v trpení ochranného pásma vedenia podľa GP č. 23/2009 na parcele registra ,,E_ č. 9163 - 6/10 (parcela: 22256)

Por.č.: 1

Z-3395/09: Vecné bremeno zo zákona podľa § 151 o Občianskeho zákonníka vyplývajúce z ustanovenia § 22 ods.1 zákona č. 79/1957 Zb. v znení neskorších predpisov a § 10 ods. 5 a § 36 zákona č. 656/2004 Z.z. o energetike a o zmene niektorých zákonov v znení neskorších predpisov v prospech Slovenskej elektrizačnej prenosovej sústavy, a.s. Bratislava, IČO 35 829 141, spočívajúce v práve prechodu a v trpení ochranného pásma vedenia podľa GP č. 23/2009 na parcele registra ,,E_ č. 9163 - 6/10 (parcela: 22327)

Por.č.: 1

Z-3929/11: Vecné bremeno podľa § 22 a nasl. Zákona č. 79/1957 Zb. o výrobe, rozvode a spotrebe elektriny (elektrizačný zákon) v spojení s § 69 ods. 10 zákona č. 656/2004 Z.z. o energetike a o zmene niektorých zákonov v prospech spoločnosti ZSE Distribúcia, a.s., IČO: 36 361 518, so sídlom Čulenova 6, 816 47 Bratislava podľa geometrického plánu č. 36566497 - 511/2011 na pozemku reg. E-KN p.č. 8473/4 týkajúce sa elektroenergetického 2x110 kV vedenie č. 8832 na trase Rz Stupava - Rz Zohor a č.8833 na trase Rz Stupava - Rz Malacky. - 4/12 (parcela: 22327)

Por.č.: 1

Z-3395/09: Vecné bremeno zo zákona podľa § 151 o Občianskeho zákonníka vyplývajúce z ustanovenia § 22 ods.1 zákona č. 79/1957 Zb. v znení neskorších predpisov a § 10 ods. 5 a § 36 zákona č. 656/2004 Z.z. o energetike a o zmene niektorých zákonov v znení neskorších predpisov v prospech Slovenskej elektrizačnej prenosovej sústavy, a.s. Bratislava, IČO 35 829 141, spočívajúce v práve prechodu a v trpení ochranného pásma vedenia podľa GP č. 23/2009 na parcele registra ,,E_ č. 9163 - 6/10 (parcela: 22354)

Por.č.: 1

Z-3929/11: Vecné bremeno podľa § 22 a nasl. Zákona č. 79/1957 Zb. o výrobe, rozvode a spotrebe elektriny (elektrizačný zákon) v spojení s § 69 ods. 10 zákona č. 656/2004 Z.z. o energetike a o zmene niektorých zákonov v prospech spoločnosti ZSE Distribúcia, a.s., IČO: 36 361 518, so sídlom Čulenova 6, 816 47 Bratislava podľa geometrického plánu č. 36566497 - 511/2011 na pozemku reg. E-KN p.č. 8473/4 týkajúce sa elektroenergetického 2x110 kV vedenie č. 8832 na trase Rz Stupava - Rz Zohor a č.8833 na trase Rz Stupava - Rz Malacky. - 4/12 (parcela: 22354)

Por.č.: 1

Z-3395/09: Vecné bremeno zo zákona podľa § 151 o Občianskeho zákonníka vyplývajúce z ustanovenia § 22 ods.1 zákona č. 79/1957 Zb. v znení neskorších predpisov a § 10 ods. 5 a § 36 zákona č. 656/2004 Z.z. o energetike a o zmene niektorých zákonov v znení neskorších predpisov v prospech Slovenskej elektrizačnej prenosovej sústavy, a.s. Bratislava, IČO 35 829 141, spočívajúce v práve prechodu a v trpení ochranného pásma vedenia podľa GP č.

2009 na parcele registra ,,E_ č. 9163 - 6/10 (parcela: 22438)
Por.č.: 1
3929/11: Vecné bremeno podľa § 22 a nasl. Zákona č. 79/1957 Zb. o výrobe, rozvode a spotrebe elektriny (elektrizačný zákon) v spojení s § 69 ods. 10 zákona č. 656/2004 Z.z. o energetike a o zmene niektorých zákonov v prospech spoločnosti ZSE Distribúcia, a.s., IČO: 36 361 518, so sídlom Čulenova 6, 816 47 Bratislava podľa geometrického plánu č. 36566497 - 511/2011 na pozemku reg. E-KN p.č. 8473/4 týkajúce sa elektroenergetického 2x110 kV vedenie č. 8832 na trase Rz Stupava - Rz Zohor a č.8833 na trase Rz Stupava - Rz Malacky. - 4/12 (parcela: 22438)
Por.č.: 1
Z-3929/11: Vecné bremeno podľa § 22 a nasl. Zákona č. 79/1957 Zb. o výrobe, rozvode a spotrebe elektriny (elektrizačný zákon) v spojení s § 69 ods. 10 zákona č. 656/2004 Z.z. o energetike a o zmene niektorých zákonov v prospech spoločnosti ZSE Distribúcia, a.s., IČO: 36 361 518, so sídlom Čulenova 6, 816 47 Bratislava podľa geometrického plánu č. 36566497 - 511/2011 na pozemku reg. E-KN p.č. 8473/4 týkajúce sa elektroenergetického 2x110 kV vedenie č. 8832 na trase Rz Stupava - Rz Zohor a č.8833 na trase Rz Stupava - Rz Malacky. - 4/12 (parcela: 22539)
Por.č.: 1
Z-3395/09: Vecné bremeno zo zákona podľa § 151 o Občianskeho zákonníka vyplývajúce z ustanovenia § 22 ods.1 zákona č. 79/1957 Zb. v znení neskorších predpisov a § 10 ods. 5 a § 36 zákona č. 656/2004 Z.z. o energetike a o zmene niektorých zákonov v znení neskorších predpisov v prospech Slovenskej elektrizačnej prenosovej sústavy, a.s. Bratislava, IČO 35 829 141, spočívajúce v práve prechodu a v trpení ochranného pásma vedenia podľa GP č. 23/2009 na parcele registra ,,E_ č. 9163 - 6/10 (parcela: 22588)
Por.č.: 1
Z-3395/09: Vecné bremeno zo zákona podľa § 151 o Občianskeho zákonníka vyplývajúce z ustanovenia § 22 ods.1 zákona č. 79/1957 Zb. v znení neskorších predpisov a § 10 ods. 5 a § 36 zákona č. 656/2004 Z.z. o energetike a o zmene niektorých zákonov v znení neskorších predpisov v prospech Slovenskej elektrizačnej prenosovej sústavy, a.s. Bratislava, IČO 35 829 141, spočívajúce v práve prechodu a v trpení ochranného pásma vedenia podľa GP č. 23/2009 na parcele registra ,,E_ č. 9163 - 6/10 (parcela: 22610)
Por.č.: 1
Z-3929/11: Vecné bremeno podľa § 22 a nasl. Zákona č. 79/1957 Zb. o výrobe, rozvode a spotrebe elektriny (elektrizačný zákon) v spojení s § 69 ods. 10 zákona č. 656/2004 Z.z. o energetike a o zmene niektorých zákonov v prospech spoločnosti ZSE Distribúcia, a.s., IČO: 36 361 518, so sídlom Čulenova 6, 816 47 Bratislava podľa geometrického plánu č. 36566497 - 511/2011 na pozemku reg. E-KN p.č. 8473/4 týkajúce sa elektroenergetického 2x110 kV vedenie č. 8832 na trase Rz Stupava - Rz Zohor a č.8833 na trase Rz Stupava - Rz Malacky. - 4/12 (parcela: 22610)
Por.č.: 1
Z-3929/11: Vecné bremeno podľa § 22 a nasl. Zákona č. 79/1957 Zb. o výrobe, rozvode a spotrebe elektriny (elektrizačný zákon) v spojení s § 69 ods. 10 zákona č. 656/2004 Z.z. o energetike a o zmene niektorých zákonov v prospech spoločnosti ZSE Distribúcia, a.s., IČO: 36 361 518, so sídlom Čulenova 6, 816 47 Bratislava podľa geometrického plánu č. 36566497 - 511/2011 na pozemku reg. E-KN p.č. 8473/4 týkajúce sa elektroenergetického 2x110 kV vedenie č. 8832 na trase Rz Stupava - Rz Zohor a č.8833 na trase Rz Stupava - Rz Malacky. - 4/12 (parcela: 22635)
Por.č.: 1
Z-3929/11: Vecné bremeno podľa § 22 a nasl. Zákona č. 79/1957 Zb. o výrobe, rozvode a spotrebe elektriny (elektrizačný zákon) v spojení s § 69 ods. 10 zákona č. 656/2004 Z.z. o energetike a o zmene niektorých zákonov v prospech spoločnosti ZSE Distribúcia, a.s., IČO: 36 361 518, so sídlom Čulenova 6, 816 47 Bratislava podľa geometrického plánu č. 36566497 - 511/2011 na pozemku reg. E-KN p.č. 8473/4 týkajúce sa elektroenergetického 2x110 kV vedenie č. 8832 na trase Rz Stupava - Rz Zohor a č.8833 na trase Rz Stupava - Rz Malacky. - 4/12 (parcela: 22641)
Por.č.: 1
Z-3395/09: Vecné bremeno zo zákona podľa § 151 o Občianskeho zákonníka vyplývajúce z

a

anovenia § 22 ods.1 zákona č. 79/1957 Zb. v znení neskorších predpisov a § 10 ods. 5 a 36 zákona č. 656/2004 Z.z. o energetike a o zmene niektorých zákonov v znení neskorších predpisov v prospech Slovenskej elektrizačnej prenosovej sústavy, a.s. Bratislava, IČO 35 29 141, spočívajúce v práve prechodu a v trpení ochranného pásma vedenia podľa GP č. 3/2009 na parcele registra ,,E_ č. 9163 - 6/10 (parcela: 22792)
Por.č.: 1
-3929/11: Vecné bremeno podľa § 22 a nasl. Zákona č. 79/1957 Zb. o výrobe, rozvode a potrebe elektriny (elektrizačný zákon) v spojení s § 69 ods. 10 zákona č. 656/2004 Z.z. o nergetike a o zmene niektorých zákonov v prospech spoločnosti ZSE Distribúcia, a.s., IČO: 6 361 518, so sídlom Čulenova 6, 816 47 Bratislava podľa geometrického plánu č. 36566497 511/2011 na pozemku reg. E-KN p.č. 8473/4 týkajúce sa elektroenergetického 2x110 kV edenie č. 8832 na trase Rz Stupava - Rz Zohor a č.8833 na trase Rz Stupava - Rz Malacky. 4/12 (parcela: 22792)
Por.č.: 1
-3395/09: Vecné bremeno zo zákona podľa § 151 o Občianskeho zákonníka vyplývajúce z stanovenia § 22 ods.1 zákona č. 79/1957 Zb. v znení neskorších predpisov a § 10 ods. 5 a 36 zákona č. 656/2004 Z.z. o energetike a o zmene niektorých zákonov v znení neskorších redpisov v prospech Slovenskej elektrizačnej prenosovej sústavy, a.s. Bratislava, IČO 35 29 141, spočívajúce v práve prechodu a v trpení ochranného pásma vedenia podľa GP č. 3/2009 na parcele registra ,,E_ č. 9163 - 6/10 (parcela: 22843)
Por.č.: 1
-3929/11: Vecné bremeno podľa § 22 a nasl. Zákona č. 79/1957 Zb. o výrobe, rozvode a potrebe elektriny (elektrizačný zákon) v spojení s § 69 ods. 10 zákona č. 656/2004 Z.z. o nergetike a o zmene niektorých zákonov v prospech spoločnosti ZSE Distribúcia, a.s., IČO: 6 361 518, so sídlom Čulenova 6, 816 47 Bratislava podľa geometrického plánu č. 36566497 511/2011 na pozemku reg. E-KN p.č. 8473/4 týkajúce sa elektroenergetického 2x110 kV edenie č. 8832 na trase Rz Stupava - Rz Zohor a č.8833 na trase Rz Stupava - Rz Malacky. 4/12 (parcela: 22843)
Por.č.: 1
-3929/11: Vecné bremeno podľa § 22 a nasl. Zákona č. 79/1957 Zb. o výrobe, rozvode a potrebe elektriny (elektrizačný zákon) v spojení s § 69 ods. 10 zákona č. 656/2004 Z.z. o nergetike a o zmene niektorých zákonov v prospech spoločnosti ZSE Distribúcia, a.s., IČO: 6 361 518, so sídlom Čulenova 6, 816 47 Bratislava podľa geometrického plánu č. 36566497 511/2011 na pozemku reg. E-KN p.č. 8473/4 týkajúce sa elektroenergetického 2x110 kV edenie č. 8832 na trase Rz Stupava - Rz Zohor a č.8833 na trase Rz Stupava - Rz Malacky. 4/12 (parcela: 23317)
Por.č.: 1
-3929/11: Vecné bremeno podľa § 22 a nasl. Zákona č. 79/1957 Zb. o výrobe, rozvode a potrebe elektriny (elektrizačný zákon) v spojení s § 69 ods. 10 zákona č. 656/2004 Z.z. o nergetike a o zmene niektorých zákonov v prospech spoločnosti ZSE Distribúcia, a.s., IČO: 6 361 518, so sídlom Čulenova 6, 816 47 Bratislava podľa geometrického plánu č. 36566497 511/2011 na pozemku reg. E-KN p.č. 8473/4 týkajúce sa elektroenergetického 2x110 kV edenie č. 8832 na trase Rz Stupava - Rz Zohor a č.8833 na trase Rz Stupava - Rz Malacky. 4/12 (parcela: 23381)
Por.č.: 1
-3395/09: Vecné bremeno zo zákona podľa § 151 o Občianskeho zákonníka vyplývajúce z stanovenia § 22 ods.1 zákona č. 79/1957 Zb. v znení neskorších predpisov a § 10 ods. 5 a 36 zákona č. 656/2004 Z.z. o energetike a o zmene niektorých zákonov v znení neskorších redpisov v prospech Slovenskej elektrizačnej prenosovej sústavy, a.s. Bratislava, IČO 35 29 141, spočívajúce v práve prechodu a v trpení ochranného pásma vedenia podľa GP č. 3/2009 na parcele registra ,,E_ č. 9163 - 6/10 (parcela: 23403)
Por.č.: 1
-3929/11: Vecné bremeno podľa § 22 a nasl. Zákona č. 79/1957 Zb. o výrobe, rozvode a potrebe elektriny (elektrizačný zákon) v spojení s § 69 ods. 10 zákona č. 656/2004 Z.z. o nergetike a o zmene niektorých zákonov v prospech spoločnosti ZSE Distribúcia, a.s., IČO: 6 361 518, so sídlom Čulenova 6, 816 47 Bratislava podľa geometrického plánu č. 36566497

11/2011 na pozemku reg. E-KN p.č. 8473/4 týkajúce sa elektroenergetického 2x110 kV denie č. 8832 na trase Rz Stupava - Rz Zohor a č.8833 na trase Rz Stupava - Rz Malacky. 4/12 (parcela: 23403)
Por.č.: 1
Z-3395/09: Vecné bremeno zo zákona podľa § 151 o Občianskeho zákonníka vyplývajúce z ustanovenia § 22 ods.1 zákona č. 79/1957 Zb. v znení neskorších predpisov a § 10 ods. 5 a § 36 zákona č. 656/2004 Z.z. o energetike a o zmene niektorých zákonov v znení neskorších predpisov v prospech Slovenskej elektrizačnej prenosovej sústavy, a.s. Bratislava, IČO 35 829 141, spočívajúce v práve prechodu a v trpení ochranného pásma vedenia podľa GP č. 23/2009 na parcele registra ,,E_ č. 9163 - 6/10 (parcela: 23404)
Por.č.: 1
Z-3929/11: Vecné bremeno podľa § 22 a nasl. Zákona č. 79/1957 Zb. o výrobe, rozvode a spotrebe elektriny (elektrizačný zákon) v spojení s § 69 ods. 10 zákona č. 656/2004 Z.z. o energetike a o zmene niektorých zákonov v prospech spoločnosti ZSE Distribúcia, a.s., IČO: 36 361 518, so sídlom Čulenova 6, 816 47 Bratislava podľa geometrického plánu č. 36566497 - 511/2011 na pozemku reg. E-KN p.č. 8473/4 týkajúce sa elektroenergetického 2x110 kV vedenie č. 8832 na trase Rz Stupava - Rz Zohor a č.8833 na trase Rz Stupava - Rz Malacky. - 4/12 (parcela: 23404)
Por.č.: 1
Z-3929/11: Vecné bremeno podľa § 22 a nasl. Zákona č. 79/1957 Zb. o výrobe, rozvode a spotrebe elektriny (elektrizačný zákon) v spojení s § 69 ods. 10 zákona č. 656/2004 Z.z. o energetike a o zmene niektorých zákonov v prospech spoločnosti ZSE Distribúcia, a.s., IČO: 36 361 518, so sídlom Čulenova 6, 816 47 Bratislava podľa geometrického plánu č. 36566497 - 511/2011 na pozemku reg. E-KN p.č. 8473/4 týkajúce sa elektroenergetického 2x110 kV vedenie č. 8832 na trase Rz Stupava - Rz Zohor a č.8833 na trase Rz Stupava - Rz Malacky. - 4/12 (parcela: 23456)
Por.č.: 1
Z-3929/11: Vecné bremeno podľa § 22 a nasl. Zákona č. 79/1957 Zb. o výrobe, rozvode a spotrebe elektriny (elektrizačný zákon) v spojení s § 69 ods. 10 zákona č. 656/2004 Z.z. o energetike a o zmene niektorých zákonov v prospech spoločnosti ZSE Distribúcia, a.s., IČO: 36 361 518, so sídlom Čulenova 6, 816 47 Bratislava podľa geometrického plánu č. 36566497 - 511/2011 na pozemku reg. E-KN p.č. 8473/4 týkajúce sa elektroenergetického 2x110 kV vedenie č. 8832 na trase Rz Stupava - Rz Zohor a č.8833 na trase Rz Stupava - Rz Malacky. - 4/12 (parcela: 23477)
Por.č.: 1
Z-3929/11: Vecné bremeno podľa § 22 a nasl. Zákona č. 79/1957 Zb. o výrobe, rozvode a spotrebe elektriny (elektrizačný zákon) v spojení s § 69 ods. 10 zákona č. 656/2004 Z.z. o energetike a o zmene niektorých zákonov v prospech spoločnosti ZSE Distribúcia, a.s., IČO: 36 361 518, so sídlom Čulenova 6, 816 47 Bratislava podľa geometrického plánu č. 36566497 - 511/2011 na pozemku reg. E-KN p.č. 8473/4 týkajúce sa elektroenergetického 2x110 kV vedenie č. 8832 na trase Rz Stupava - Rz Zohor a č.8833 na trase Rz Stupava - Rz Malacky. - 4/12 (parcela: 23559)
Por.č.: 1
Z-1528/14: Vecné bremeno podľa § 22 a nasl. Zákona č. 79/1957 Zb. o výrobe, rozvode a spotrebe elektriny (elektrizačný zákon) v spojení s § 96 ods. 4 zákona č. 251/2012 Z.z. o energetike a o zmene a doplnení niektorých zákonov v prospech spoločnosti Západoslovenská distribučná, a.s., IČO: 36 361 518, so sídlom Čulenova 6, 816 47 Bratislava podľa geometrického plánu č. 35 735 325-14-9/2014 na pozemok reg. C KN p.č. 21853, 21968, 22155, 22256, 22327, 22354, 22438, 22489, 22539, 22577, 22610, 22635, 22641, 22843, 23403, 23404 týkajúce sa elektroenergetického zariadenia 1x22 kV VN linka č. 145 na trase Rz Malacky - Rz Stupava - 376/14
Por.č.: 1
Z-1536/14: Vecné bremeno podľa § 22 a nasl. Zákona č. 79/1957 Zb. o výrobe, rozvode a spotrebe elektriny (elektrizačný zákon) v spojení s § 96 ods. 4 zákona č. 251/2012 Z.z. o energetike a o zmene a doplnení niektorých zákonov v prospech spoločnosti Západoslovenská distribučná, a.s., IČO: 36 361 518, so sídlom Čulenova 6, 816 47 Bratislava podľa

ometrického plánu č. 35 735 325-14-10/2014 na pozemok reg. C KN p.č. 21968 týkajúce sa ektroenergetického zariadenia 1x22 kV VN linka č. 145 na trase Rz Malacky - Rz Stupava - 7/14
Por.č.: 1
Z-3025/14: Vecné bremeno podľa § 22 a nasl. Zákona č. 79/1957 Zb. o výrobe, rozvode a spotrebe elektriny (elektrizačný zákon) v spojení s § 96 ods. 4 zákona č. 251/2012 Z.z. o energetike a o zmene a doplnení niektorých zákonov v prospech spoločnosti Západoslovenská distribučná, a.s., IČO: 36 361 518, so sídlom Čulenova 6, 816 47 Bratislava podľa geometrického plánu č. 35 735 325-18-13/2014 na pozemku reg. C KN p.č. 20159, 20171, 20569, 20648/1 týkajúce sa elektroenergetického zariadenia 1x22 kV VN linka č. 405 na trase Rz Podvornice - Rz Malacky - 632/14
Por.č.: 1
Z-3026/14: Vecné bremeno podľa § 22 a nasl. Zákona č. 79/1957 Zb. o výrobe, rozvode a spotrebe elektriny (elektrizačný zákon) v spojení s § 96 ods. 4 zákona č. 251/2012 Z.z. o energetike a o zmene a doplnení niektorých zákonov v prospech spoločnosti Západoslovenská distribučná, a.s., IČO: 36 361 518, so sídlom Čulenova 6, 816 47 Bratislava podľa geometrického plánu č. 35 735 325-85-15/2014 na pozemku reg. C KN p.č. 20631, 20634, 20638, 20888, 20934, 20935, 20941 týkajúce sa elektroenergetického zariadenia 1x22 kV VN linka č. 405 na trase Rz Podvornice - Rz Malacky - 634/14
Por.č.: 1
Z-3027/14: Vecné bremeno podľa § 22 a nasl. Zákona č. 79/1957 Zb. o výrobe, rozvode a spotrebe elektriny (elektrizačný zákon) v spojení s § 96 ods. 4 zákona č. 251/2012 Z.z. o energetike a o zmene a doplnení niektorých zákonov v prospech spoločnosti Západoslovenská distribučná, a.s., IČO: 36 361 518, so sídlom Čulenova 6, 816 47 Bratislava podľa geometrického plánu č. 35 735 325 - 85-7/2014 na pozemku reg. C KN p.č. 20182, 20297, 20648/2, 20649, 20739, 20996/1, 21007 týkajúce sa elektroenergetického zariadenia 1x22 kV VN linka č. 405 na trase Rz Podvornice - Rz Malacky - 676/14
Por.č.: 1
Z-3619/14: Vecné bremeno podľa § 22 a nasl. Zákona č. 79/1957 Zb. o výrobe, rozvode a spotrebe elektriny (elektrizačný zákon) v spojení s § 96 ods. 4 zákona č. 251/2012 Z.z. o energetike a o zmene a doplnení niektorých zákonov v prospech spoločnosti Západoslovenská distribučná, a.s., IČO: 36 361 518, so sídlom Čulenova 6, 816 47 Bratislava podľa geometrického plánu č. 35 735 325-85-16/2014 na pozemok reg. C KN p.č. 20020, 20025, 20026, 20111, 20172 týkajúce sa elektroenergetického zariadenia 1x22 kV VN linka č. 405 na trase Rz Podvornice - Rz Malacky - 732/14
Por.č.: 1
Z-4084/14: Vecné bremeno podľa § 22 a nasl. Zákona č. 79/1957 Zb. o výrobe, rozvode a spotrebe elektriny (elektrizačný zákon) v spojení s § 96 ods. 4 zákona č. 251/2012 Z.z. o energetike a o zmene a doplnení niektorých zákonov v prospech spoločnosti Západoslovenská distribučná, a.s., IČO: 36 361 518, so sídlom Čulenova 6, 816 47 Bratislava podľa geometrického plánu č. 35 735 325-85-19/2014 na pozemok reg. C KN p.č. 20170 týkajúce sa elektroenergetického zariadenia 1x22 kV VN linka č. 405 na trase Rz Podvornice - Rz Malacky - 733/14
Por.č.: 1
V-4172/16: Vecné bremeno spočívajúce v práve na:
a) zriadenie a uloženie elektroenergetických zariadení v rozsahu podľa geometrického plánu č. 344-2/2015 vyhotoviteľa Radovana Verčíka - RV GEO
b) užívanie, prevádzkovanie, údržbu, opravy, úpravy, rekonštrukcie, modernizácie a akékoľvek iné stavebné úpravy elektroenergetickej stavby a jej odstránenie v rozsahu podľa geometrického plánu č. 344-2/2015 vyhotoviteľa Radovana Verčíka - RV GEO
c) vstup, prechod a prejazd peši, motorovými a nemotorovými dopravnými prostriedkami, strojmi a mechanizmami oprávneným za účelom výkonu povolenej činnosti a činností uvedených v bode a) a b) týkajúce sa pozemku reg. C KN p.č. 20409 zast. plochy a nádvoria o výmere 16977 m2 v prospech Západoslovenská distribučná, a.s., Čulenova 6, 816 47 Bratislava, IČO: 36 361 518, právopl. 25.08.2016 - 656/16
Por.č.: 1
Vecné bremeno, ktoré spočíva v neobmedzenom práve prechodu a prejazdu cez zaťažený pozemok

ia

---

j. C KN p.č. 20409/8 v prospech každého vlastníka C KN p.č. 20407, 20408, 20410, 20411, 412, 20413, 20414, 20415, 20416, 20417, 20418, 20419, 20420, 20421, 20422, 20423, 20424, 0425, 20426, 20427, 20428, 20429, 20431,20432, 20433, 20434, 20435, 20436, 20437, 20438, 0439, 20440, 20441, 20442, 20443, 20444, 20445, 20446, 20447, 20448, 20449/1, 20449/2, 0449/3, 20450, 20451, 20452, 20453, 20454, 20455, 20456, 20457, 20458, 20459, 20460, 0461, 20462, 20463, 20464, 20465, 20466, 20467, 20468, 20469, 20470/1, 10470/2, 20471, 0472, 20473, 20474, 20475, 20476, 20477, 20478, 20479, 20480, 20482, 20483, 20484, 20485, 0486, 20487, 20488, 20489, 20490, 20491, 20492, 20493, 20494, 20495, 20496, 20497, 20498, 0499, 20500, 20501, 20502, 20503, 20504, 20505, 20506, 20507, 20508, 20509, 20510, 20511, 0512, 20513, 20514, 20515, 20516, 20517, 20518, 20519, 20520, 20521, 20522, 20523, 20524, 0525, 20526, 20527, 20528, 20529, 20530, 20531, 20532, 20533, 20534, 20535, 20536, 0537/1, 20537/2, 20538, 20539/3, 20539/4, 20540, 20541, 20542, 20543, 20544, 20545, 0546, 20547, 20548, 20549/3, 20549/4, 20550/3, 20550/4, 20551, 20552, 20553, 20554, 0555, 20556, 20557, 20558, 20559, 20560/3, 20560/4, 20566/3, 20566/4, 20409/5, 20409/6, 0409/7 - 100/17

---

né údaje

Bez zápisu.

Spoplatnené v zmysle zákona č. 145/95 Z. z.

Okresný úrad Malacky Katastrálny odbor 12

Objednávka: 619/2017
Vyhotovil: Ivan Paprcka

VÝPIS Z KATASTRA NEHNUTEĽNOSTÍ

Okres : 106 Malacky
Obec : 508 381 ZOHOR
Katastrálne územie: 873 586 Zohor

Dátum vyhotovenia: 10.02.2017
Čas vyhotovenia : 07:42:25

VÝPIS Z LISTU VLASTNÍCTVA č. 6975 - čiastočný

ČASŤ A: MAJETKOVÁ PODSTATA

PARCELY registra "C" evidované na katastrálnej mape

Parcelné číslo	Výmera v m2	Druh pozemku	Spôsob využ.p.	Druh chr.n	Umiest. pozemku	Právny vzťah
22591	3777	Orná pôda	1		2	

* * * Ostatné PARCELY registra "C" nevyžiadané * * *

Legenda:

Kód spôsobu využívania pozemku
1 - Pozemok využívaný pre rastlinnú výrobu, na ktorom sa pestujú obilniny okopaniny, krmoviny, technické plodiny, zelenina a iné poľnohospodárske plodiny alebo pozemok dočasne nevyužívaný pre rastlinnú výrobu

Kód umiestnenia pozemku
2 - Pozemok je umiestnený mimo zastavaného územia obce

ČASŤ B: VLASTNÍCI A INÉ OPRÁVNENÉ OSOBY

Por. číslo	Priezvisko, meno (názov), rodné priezvisko, dátum narodenia, rodné číslo (IČO) a miesto trvalého pobytu (sídlo) vlastníka, spoluvlastnícky podiel

Účastník právneho vzťahu: Vlastník

1 Tóthová Jaroslava r. Pavlačičová, Domkárska 445/3, Zohor, 900 51, SR
Dátum narodenia:
Spoluvlastnícky podiel: 1/1

Titul nadobudnutia
Z-2541/13 - PPÚ, rozhodnutie č. OPÚ/2013/353/328-Ze - právoplatné dňa 11.06.2013 - pvz.č. 434/2013

ČASŤ C: ŤARCHY

Bez zápisu.

Iné údaje

Bez zápisu.

Spoplatnené v zmysle zákona č. 145/95 Z. z.

Okresný úrad Malacky
katastrálny odbor
12

Objednávka: 618/2017
Vyhotovil: Ivan Paprcka

VÝPIS Z KATASTRA NEHNUTEĽNOSTÍ

Vytvorené cez katastrálny portál

Okres: **Malacky**
Obec: **ZOHOR**
Katastrálne územie: **Zohor**

Dátum vyhotovenia **02.03.2017**
Čas vyhotovenia: **14:05:27**

VÝPIS Z LISTU VLASTNÍCTVA č. 6749

ČASŤ A: MAJETKOVÁ PODSTATA

PARCELY registra "C" evidované na katastrálnej mape

Parcelné číslo	*Výmera v m2*	*Druh pozemku*	*Spôsob využ. p.*	*Umiest. pozemku*	*Právny vzťah*	*Druh ch.n.*
20019	**1024**	**Ostatné plochy**	**99**	**2**		**108**
20020	**1973**	**Zastavané plochy a nádvoria**	**22**	**2**		**108**
20023	**387**	**Zastavané plochy a nádvoria**	**22**	**2**		**108**
20024	**867**	**Ostatné plochy**	**99**	**2**		**108**
20025	**219**	**Ostatné plochy**	**22**	**2**		**108**
20026	**286**	**Ostatné plochy**	**99**	**2**		**108**
20028	**209**	**Zastavané plochy a nádvoria**	**22**	**2**		**108**
20029	**97**	**Zastavané plochy a nádvoria**	**22**	**2**		**108**
20030	**127**	**Ostatné plochy**	**22**	**2**		**108**
20032	**392**	**Ostatné plochy**	**99**	**2**		**108**
20033	**319**	**Zastavané plochy a nádvoria**	**22**	**2**		**108**
20047	**1201**	**Zastavané plochy a nádvoria**	**22**	**2**		**108**
20051/ 2	**963**	**Orná pôda**	**1**	**2**		**108**
20069	**3836**	**Zastavané plochy a nádvoria**	**22**	**2**		**108**
20111	**1827**	**Zastavané plochy a nádvoria**	**22**	**2**		**108**
20143	**1997**	**Zastavané plochy a nádvoria**	**22**	**2**		**108**
20159	**1537**	**Zastavané plochy a nádvoria**	**22**	**2**		**108**
20170	**9911**	**Ostatné plochy**	**99**	**2**		**108**
20171	**4636**	**Ostatné plochy**	**99**	**2**		**108**
20172	**5228**	**Zastavané plochy a nádvoria**	**22**	**2**		**108**
20175	**5432**	**Zastavané plochy a nádvoria**	**22**	**2**		**108**
20181	**2014**	**Ostatné plochy**	**99**	**2**		**108**
20182	**25956**	**Ostatné plochy**	**99**	**2**		**108**
20183	**1192**	**Zastavané plochy a nádvoria**	**1**	**2**		**108**
20184	**1155**	**Ostatné plochy**	**99**	**2**		**108**
20201	**4030**	**Zastavané plochy a nádvoria**	**22**	**2**		**108**
20209	**547**	**Orná pôda**	**1**	**2**		**108**
20261	**3289**	**Zastavané plochy a nádvoria**	**22**	**2**		**108**
20278	**3632**	**Ostatné plochy**	**99**	**2**		**108**
20281/ 3	**728**	**Orná pôda**	**1**	**2**		**108**
20297	**6555**	**Zastavané plochy a nádvoria**	**22**	**2**		**108**
20307	**1713**	**Ostatné plochy**	**99**	**2**		**108**
20361	**1055**	**Orná pôda**	**1**	**2**		**108**
20383	**3161**	**Zastavané plochy a nádvoria**	**22**	**2**		**108**
20407	**488**	**Ostatné plochy**	**99**	**2**		**108**

PARCELY registra "C" evidované na katastrálnej mape

Parcelné číslo	Výmera v m2	Druh pozemku	Spôsob využ. p.	Umiest. pozemku	Právny vzťah	Druh ch.n.
20408	2127	Ostatné plochy	99	2		108
20409/ 5	10787	Zastavané plochy a nádvoria	22	2		108
20409/ 6	855	Zastavané plochy a nádvoria	22	2		108
20409/ 7	627	Zastavané plochy a nádvoria	22	2		108
20409/ 8	4708	Zastavané plochy a nádvoria	22	2		108
20567	10612	Ostatné plochy	99	2		108
20569	3150	Ostatné plochy	99	2		108
20580	1034	Zastavané plochy a nádvoria	22	2		108
20610	925	Zastavané plochy a nádvoria	22	2		108
20631	9738	Zastavané plochy a nádvoria	22	2		108
20634	1990	Ostatné plochy	99	2		108
20635	551	Zastavané plochy a nádvoria	18	2		108
20636	61	Zastavané plochy a nádvoria	17	2		108
20637	2435	Ostatné plochy	99	2		108
20638	4128	Zastavané plochy a nádvoria	22	2		108
20639	4421	Ostatné plochy	99	2		108
20645	17045	Ostatné plochy	99	2		108
20648/ 1	2491	Zastavané plochy a nádvoria	22	2		108
20648/ 2	5574	Zastavané plochy a nádvoria	22	2		108
20649	5389	Ostatné plochy	99	2		108
20658	1507	Zastavané plochy a nádvoria	22	2		108
20675	1466	Zastavané plochy a nádvoria	22	2		108
20704	1411	Zastavané plochy a nádvoria	22	2		108
20739	3464	Zastavané plochy a nádvoria	22	2		108
20826	1265	Zastavané plochy a nádvoria	22	2		108
20888	4282	Zastavané plochy a nádvoria	22	2		108
20934	12938	Ostatné plochy	99	2		108
20935	7902	Ostatné plochy	99	2		108
20941	1097	Zastavané plochy a nádvoria	22	2		108
20965	591	Zastavané plochy a nádvoria	18	2		108
20966	65	Zastavané plochy a nádvoria	17	2		108
20967	932	Zastavané plochy a nádvoria	22	2		108
20984	448	Zastavané plochy a nádvoria	22	2		108
20995	2466	Zastavané plochy a nádvoria	22	2		108
20996/ 1	22478	Ostatné plochy	99	2		108
21007	2307	Zastavané plochy a nádvoria	22	2		108
21033	2017	Zastavané plochy a nádvoria	22	2		108
21054	1363	Zastavané plochy a nádvoria	22	2		108
21078	2973	Ostatné plochy	22	2		108
21097	8666	Ostatné plochy	10	2		108
21114	2427	Zastavané plochy a nádvoria	22	2		108

PARCELY registra "C" evidované na katastrálnej mape

Parcelné číslo	Výmera v m2	Druh pozemku	Spôsob využ. p.	Umiest. pozemku	Právny vzťah	Druh ch.n.
21125	309	Zastavané plochy a nádvoria	22	2		108
21126	4311	Ostatné plochy	99	2		108
21145	2111	Ostatné plochy	99	2		108
21175	3680	Ostatné plochy	22	2		108
21177	1189	Ostatné plochy	99	2		108
21192	1420	Zastavané plochy a nádvoria	22	2		108
21197	3334	Ostatné plochy	99	2		
21207	619	Zastavané plochy a nádvoria	22	2		
21223	544	Zastavané plochy a nádvoria	22	2		
21246	3267	Zastavané plochy a nádvoria	22	2		
21283	1171	Zastavané plochy a nádvoria	22	2		
21328	1020	Zastavané plochy a nádvoria	22	2		
21338	1053	Ostatné plochy	99	2		
21345	19445	Zastavané plochy a nádvoria	22	2		
21647	401	Orná pôda	1	2		
21695	2590	Zastavané plochy a nádvoria	22	2		
21697	1837	Orná pôda	1	2		
21776	4067	Zastavané plochy a nádvoria	22	2		
21829/ 11	1972	Ostatné plochy	99	2		108
21829/ 14	3869	Ostatné plochy	99	2		
21835	1352	Orná pôda	1	2		
21853	2166	Zastavané plochy a nádvoria	22	2		
21882/ 1	3275	Zastavané plochy a nádvoria	22	2		
21968	13566	Zastavané plochy a nádvoria	22	2		
22155	1576	Zastavané plochy a nádvoria	22	2		
22187	2377	Zastavané plochy a nádvoria	18	2		
22190	2583	Ostatné plochy	99	2		
22191	2108	Ostatné plochy	22	2		
22255	1493	Ostatné plochy	22	2		
22256	3168	Ostatné plochy	99	2		
22327	3489	Ostatné plochy	22	2		
22343	2652	Ostatné plochy	99	2		
22344	2605	Ostatné plochy	99	2		
22345	2122	Zastavané plochy a nádvoria	22	2		
22346	16845	Zastavané plochy a nádvoria	22	2		
22353	910	Ostatné plochy	22	2		
22354	14189	Ostatné plochy	99	2		
22356	1410	Ostatné plochy	22	2		
22392	1514	Ostatné plochy	22	2		
22438	1544	Ostatné plochy	22	2		
22454	1508	Ostatné plochy	22	2		
22489	1989	Ostatné plochy	22	2		
22498	677	Orná pôda	1	2		
22539	2780	Ostatné plochy	22	2		
22574	1028	Orná pôda	1	2		
22577	2726	Ostatné plochy	22	2		
22588	5152	Orná pôda	1	2		
22598	4625	Orná pôda	1	2		
22610	2676	Ostatné plochy	22	2		
22611	1263	Zastavané plochy a	22	2		

PARCELY registra "C" evidované na katastrálnej mape

Parcelné číslo	Výmera v m2	Druh pozemku	Spôsob využ. p.	Umiest. pozemku	Právny vzťah	Druh ch.n.
		nádvoria				
22612	2428	Ostatné plochy	10	2		
22624	3378	Ostatné plochy	10	2		
22635	4773	Lesné pozemky	38	2		
22641	1287	Ostatné plochy	22	2		
22680	1707	Ostatné plochy	22	2		
22713	434	Orná pôda	1	2		
22744	1890	Orná pôda	1	2		
22763	4028	Ostatné plochy	22	2		
22792	1173	Ostatné plochy	22	2		
22821	1704	Ostatné plochy	22	2		
22824	709	Orná pôda	1	2		
22835	1686	Ostatné plochy	10	2		
22841	1873	Ostatné plochy	22	2		
22842	2893	Ostatné plochy	10	2		
22843	2074	Ostatné plochy	22	2		
22973	13455	Ostatné plochy	22	2		
22984/ 1	2043	Ostatné plochy	22	2		
22984/ 3	818	Ostatné plochy	99	2		
22992	712	Ostatné plochy	22	2		
22997	5103	Ostatné plochy	10	2		
23014	4277	Ostatné plochy	22	2		
23015	3296	Ostatné plochy	10	2		
23061	6937	Ostatné plochy	22	2		
23062	363	Ostatné plochy	10	2		
23063	3005	Ostatné plochy	99	2		
23096	2652	Ostatné plochy	22	2		
23097	2961	Ostatné plochy	99	2		
23113	1966	Ostatné plochy	22	2		
23128	1684	Ostatné plochy	22	2		
23139	8300	Ostatné plochy	99	2		
23141	2732	Ostatné plochy	99	2		
23148	1921	Ostatné plochy	22	2		
23160	4645	Ostatné plochy	99	2		
23162	1273	Ostatné plochy	99	2		
23182	8762	Ostatné plochy	22	2		
23247/ 1	14389	Ostatné plochy	99	2		
23247/ 2	10888	Ostatné plochy	99	2		
23285	1475	Ostatné plochy	99	2		
23292	1164	Ostatné plochy	99	2		
23296	2942	Ostatné plochy	99	2		
23298	1975	Ostatné plochy	99	2		
23317	696	Orná pôda	1	2		
23342	1213	Orná pôda	1	2		
23345	1008	Orná pôda	1	2		
23381	4903	Ostatné plochy	22	2		
23399	2098	Ostatné plochy	22	2		
23400	21114	Ostatné plochy	99	2		
23402	1275	Ostatné plochy	10	2		
23403	12970	Ostatné plochy	22	2		
23404	6736	Ostatné plochy	10	2		
23405	5856	Ostatné plochy	10	2		
23456	439	Orná pôda	1	2		
23475	403	Orná pôda	1	2		
23477	1272	Orná pôda	1	2		
23552	1329	Orná pôda	1	2		
23556	868	Orná pôda	1	2		
23559	2225	Ostatné plochy	10	2		
23562	2453	Orná pôda	1	2		
23563	772	Ostatné plochy	22	2		
23570	4456	Ostatné plochy	10	2		
23619	5723	Orná pôda	1	2		
23622	3946	Ostatné plochy	22	2		

PARCELY registra "C" evidované na katastrálnej mape

Parcelné číslo	Výmera v m2	Druh pozemku	Spôsob využ. p.	Umiest. pozemku	Právny vzťah	Druh ch.n.
23623	1175	Ostatné plochy	10	2		
23663	99	Zastavané plochy a nádvoria	31	2		
23691/ 1	1311	Orná pôda	1	2		
23715	5383	Ostatné plochy	22	2		
23717	738	Zastavané plochy a nádvoria	18	2		
23718	194	Zastavané plochy a nádvoria	15	2		
Právny vzťah k stavbe evidovanej na pozemku 23718 je evidovaný na liste vlastníctva číslo 5503.						
23719	2334	Ostatné plochy	99	2		
23786	5078	Ostatné plochy	22	2		
23811	1169	Ostatné plochy	22	2		
23834	2031	Ostatné plochy	22	2		
23846	220	Ostatné plochy	22	2		
23853	4021	Ostatné plochy	10	2		
23894	3675	Ostatné plochy	22	2		
23895	2244	Ostatné plochy	10	2		
23914	1647	Ostatné plochy	22	2		
23924	1736	Ostatné plochy	22	2		
23926	643	Ostatné plochy	99	2		
23927	438	Ostatné plochy	99	2		
23928	604	Ostatné plochy	22	2		
23938	3071	Ostatné plochy	99	2		
23942	453	Ostatné plochy	10	2		108
23971	1713	Orná pôda	1	2		108
23997	3859	Ostatné plochy	22	2		108
23998	4675	Zastavané plochy a nádvoria	22	2		
24003	661	Ostatné plochy	99	2		108
24009	4398	Ostatné plochy	99	2		108
24010	546	Ostatné plochy	99	2		108
24014	1502	Ostatné plochy	99	2		108
24015	1506	Ostatné plochy	99	2		
24016	1934	Ostatné plochy	99	2		
24032	1471	Ostatné plochy	22	2		
24052	2184	Ostatné plochy	22	2		
24053	6855	Ostatné plochy	22	2		
24094	1013	Ostatné plochy	22	2		
24096	4068	Ostatné plochy	34	2		108
24164	853	Ostatné plochy	22	2		
24173	13385	Zastavané plochy a nádvoria	22	2		
24174	2879	Ostatné plochy	99	2		

Legenda:

Spôsob využívania pozemku:

99 - Pozemok využívaný podľa druhu pozemku

15 - Pozemok, na ktorom je postavená bytová budova označená súpisným číslom

22 - Pozemok, na ktorom je postavená inžinierska stavba - cestná, miestna a účelová komunikácia, lesná cesta, poľná cesta, chodník, nekryté parkovisko a ich súčasti

38 - Pozemok s lesným porastom, dočasne bez lesného porastu za účelom obnovy lesa alebo po vykonaní náhodnej ťažby

10 - Na pozemku je účelová ochranná poľnohospodárska a ekologická zeleň proti erozívnych opatrení a opatrení na zabezpečenie ekologickej stability územia

1 - Pozemok využívaný pre rastlinnú výrobu, na ktorom sa pestujú obilniny, okopaniny, krmoviny, technické plodiny, zelenina a iné poľnohospodárske plodiny alebo pozemok dočasne nevyužívaný pre rastlinnú výrobu

17 - Pozemok, na ktorom je postavená budova bez označenia súpisným číslom

18 - Pozemok, na ktorom je dvor

34 - Pozemok, na ktorom je manipulačná a skladová plocha, objekt a stavba slúžiaca lesnému hospodárstvu

31 - Pozemok, na ktorom je botanická a zoologická záhrada, skanzen, amfiteáter, pamätník a iné

Druh chránenej nehnuteľnosti:

108 - Chránené vtáčie územie

Umiestnenie pozemku:

2 - Pozemok je umiestnený mimo zastavaného územia obce

ČASŤ B: VLASTNÍCI A INÉ OPRÁVNENÉ OSOBY

Por. číslo	*Priezvisko, meno (názov), rodné priezvisko, dátum narodenia, rodné číslo (IČO) a miesto trvalého pobytu (sídlo) vlastníka*	*Spoluvlastnícky podiel*

Účastník právneho vzťahu: **Vlastník**

1 **Obec Zohor, 1.mája 1, Zohor, 900 51, SR** **1 / 1**

IČO :

Poznámka	**Poznamenáva sa zákaz vlastníka nakladať s pozemkami 20019, 20020, 20023, 20024, 20025, 20026, 20028, 20029, 20030, 20032, 20033, 20047, 20069, 20111, 20143, 20159, 20170, 20171, 20172, 20175, 20181, 20182, 20183, 20184, 20201, 20209, 20261, 20278, 20297, 20307, 20361, 20383, 20407, 20408, 20409, 20567, 20569, 20580, 20610, 20631, 20634, 20637, 20638, 20639, 20645, 20648/1, 20648/2, 20649, 20658, 20675, 20704, 20739, 20826, 20888, 20934, 20935, 20941, 20967, 20984, 20995, 20996/1, 21007, 21033, 21054, 21078, 21097, 21114, 21125, 21126, 21145, 21175, 21177, 21192, 21197, 21207, 21223, 21246, 21283, 21328, 21338, 21345, 21695, 21776, 21853, 21882/1, 21968, 22155, 22190, 22191, 22255, 22256, 22327, 22343, 22344, 22345, 22346, 22353, 22354, 22356, 22392, 22438, 22454, 22489, 22539, 22577, 22610, 22611, 22612, 22624, 22641, 22680, 22763, 22792, 22821, 22835, 22841, 22842, 22843, 22973, 22984/1, 22992, 22997, 23014, 23015, 23061, 23062, 23063, 23096, 23097, 23113, 23128, 23148, 23160, 23162, 23182, 23247/1, 23247/2, 23285, 23296, 23298, 23381, 23399, 23400, 23402, 23403, 23404, 23405, 23559, 23563, 23570, 23622, 23623, 23663, 23715, 23786, 23811, 23834, 23846, 23853, 23894, 23895, 23914, 23924, 23928, 23938, 23942, 23997, 23998, 24003, 24009, 24014, 24015, 24016, 24032, 24052, 24053, 24094, 24164, 24173, 24174 podľa § 11 ods. 20 zákona SNR č. 330/1991 Zb. v znení neskorších predpisov k dátumu 21.06.2013.**
Poznámka	**Zákaz nakladať s pozemkami reg. C KN p.č. 20409/5, 20409/6, 20409/7 podľa § 11 ods. 20 zákona SNR 330/1991 Zb. v znení neskorších predpisov - 100/17**
Titul nadobudnutia	**Z-2541/13 - PPÚ, rozhodnutie č. OPÚ/2013/353/328-Ze - právoplatné dňa 11.06.2013 - pvz.č. 434/2013**
Titul nadobudnutia	**Z-6289/2016: Rozhodnutie Okresného úradu Malacky, pozemkového a lesného odboru č.j.: OÚ-MA-PLO/2016/190/2/Ze, právopl. 16.06.2016, oprava rozhodnutia zo dňa 12.10.2016, GP č. 32722842-14/2014 - 100/17**

Por.č.:

1 Z-3395/09: Vecné bremeno zo zákona podľa § 151 o Občianskeho zákonníka vyplývajúce z ustanovenia § 22 ods.1 zákona č. 79/1957 Zb. v znení neskorších predpisov a § 10 ods. 5 a § 36 zákona č. 656/2004 Z.z. o energetike a o zmene niektorých zákonov v znení neskorších predpisov v prospech Slovenskej elektrizačnej prenosovej sústavy, a.s. Bratislava, IČO 35 829 141, spočívajúce v práve prechodu a v trpení ochranného pásma vedenia podľa GP č. 23/2009 na parcele registra ‚E_ č. 9163 - 6/10 (parcela: 21853)

1 Z-3929/11: Vecné bremeno podľa § 22 a nasl. Zákona č. 79/1957 Zb. o výrobe, rozvode a spotrebe elektriny (elektrizačný zákon) v spojení s § 69 ods. 10 zákona č. 656/2004 Z.z. o energetike a o zmene niektorých zákonov v prospech spoločnosti ZSE Distribúcia, a.s., IČO: 36 361 518, so sídlom Čulenova 6, 816 47 Bratislava podľa geometrického plánu č. 36566497 - 511/2011 na pozemku reg. E-KN p.č. 8473/4 týkajúce sa elektroenergetického 2x110 kV vedenie č. 8832 na trase Rz Stupava - Rz Zohor a č.8833 na trase Rz Stupava - Rz Malacky. - 4/12 (parcela: 21853)

1 Z-3395/09: Vecné bremeno zo zákona podľa § 151 o Občianskeho zákonníka vyplývajúce z ustanovenia § 22 ods.1 zákona č. 79/1957 Zb. v znení neskorších predpisov a § 10 ods. 5 a § 36 zákona č. 656/2004 Z.z. o energetike a o zmene niektorých zákonov v znení neskorších predpisov v prospech Slovenskej elektrizačnej prenosovej sústavy, a.s. Bratislava, IČO 35 829 141, spočívajúce v práve prechodu a v trpení ochranného pásma vedenia podľa GP č. 23/2009 na parcele registra ‚E_ č. 9163 - 6/10 (parcela: 21968)

1 Z-3929/11: Vecné bremeno podľa § 22 a nasl. Zákona č. 79/1957 Zb. o výrobe, rozvode a spotrebe elektriny (elektrizačný zákon) v spojení s § 69 ods. 10 zákona č. 656/2004 Z.z. o energetike a o zmene niektorých zákonov v prospech spoločnosti ZSE Distribúcia, a.s., IČO: 36 361 518, so sídlom Čulenova 6, 816 47 Bratislava podľa geometrického plánu č. 36566497 - 511/2011 na pozemku reg. E-KN p.č. 8473/4 týkajúce sa elektroenergetického 2x110 kV vedenie č. 8832 na trase Rz Stupava - Rz Zohor a č.8833 na trase Rz Stupava - Rz Malacky. - 4/12 (parcela: 21968)

1 Z-3395/09: Vecné bremeno zo zákona podľa § 151 o Občianskeho zákonníka vyplývajúce z ustanovenia § 22 ods.1 zákona č. 79/1957 Zb. v znení neskorších predpisov a § 10 ods. 5 a § 36 zákona č. 656/2004 Z.z. o energetike a o zmene niektorých zákonov v znení neskorších predpisov v prospech Slovenskej elektrizačnej prenosovej sústavy, a.s. Bratislava, IČO 35 829 141, spočívajúce v práve prechodu a v trpení ochranného pásma vedenia podľa GP č. 23/2009 na parcele registra ‚E_ č. 9163 - 6/10 (parcela: 22155)

1 Z-3929/11: Vecné bremeno podľa § 22 a nasl. Zákona č. 79/1957 Zb. o výrobe, rozvode a spotrebe elektriny (elektrizačný zákon) v spojení s § 69 ods. 10 zákona č. 656/2004 Z.z. o energetike a o zmene niektorých zákonov v prospech spoločnosti ZSE Distribúcia, a.s., IČO: 36 361 518, so sídlom Čulenova 6, 816 47 Bratislava podľa geometrického plánu č. 36566497 - 511/2011 na pozemku reg. E-KN p.č. 8473/4 týkajúce sa elektroenergetického 2x110 kV vedenie č. 8832 na trase Rz Stupava - Rz Zohor a č.8833 na trase Rz Stupava - Rz Malacky. - 4/12 (parcela: 22155)

1 Z-3395/09: Vecné bremeno zo zákona podľa § 151 o Občianskeho zákonníka vyplývajúce z ustanovenia § 22 ods.1 zákona č. 79/1957 Zb. v znení neskorších predpisov a § 10 ods. 5 a § 36 zákona č. 656/2004 Z.z. o energetike a o zmene niektorých zákonov v znení neskorších predpisov v prospech Slovenskej elektrizačnej prenosovej sústavy, a.s. Bratislava, IČO 35 829 141, spočívajúce v práve prechodu a v trpení ochranného pásma vedenia podľa GP č. 23/2009 na parcele registra ‚E_ č. 9163 - 6/10 (parcela: 22256)

1 Z-3395/09: Vecné bremeno zo zákona podľa § 151 o Občianskeho zákonníka vyplývajúce z ustanovenia § 22 ods.1 zákona č. 79/1957 Zb. v znení neskorších predpisov a § 10 ods. 5 a § 36 zákona č. 656/2004 Z.z. o energetike a o zmene niektorých zákonov v znení neskorších predpisov v prospech Slovenskej elektrizačnej prenosovej sústavy, a.s. Bratislava, IČO 35 829 141, spočívajúce v práve prechodu a v trpení ochranného pásma vedenia podľa GP č. 23/2009 na parcele registra ‚E_ č. 9163 - 6/10 (parcela: 22327)

1 Z-3929/11: Vecné bremeno podľa § 22 a nasl. Zákona č. 79/1957 Zb. o výrobe, rozvode a spotrebe elektriny (elektrizačný zákon) v spojení s § 69 ods. 10 zákona č. 656/2004 Z.z. o energetike a o zmene niektorých zákonov v prospech spoločnosti ZSE Distribúcia, a.s., IČO: 36 361 518, so sídlom Čulenova 6, 816 47 Bratislava podľa geometrického plánu č. 36566497 - 511/2011 na pozemku reg. E-KN p.č. 8473/4 týkajúce sa elektroenergetického 2x110 kV vedenie č. 8832 na trase Rz Stupava - Rz Zohor a č.8833 na trase Rz Stupava - Rz Malacky. - 4/12 (parcela: 22327)

1 Z-3395/09: Vecné bremeno zo zákona podľa § 151 o Občianskeho zákonníka vyplývajúce z ustanovenia § 22 ods.1 zákona č. 79/1957 Zb. v znení neskorších predpisov a § 10 ods. 5 a § 36 zákona č. 656/2004 Z.z. o energetike a o zmene niektorých zákonov v znení neskorších predpisov v prospech Slovenskej elektrizačnej prenosovej sústavy, a.s. Bratislava, IČO 35 829 141, spočívajúce v práve prechodu a v trpení ochranného pásma vedenia podľa GP č. 23/2009 na parcele registra ‚E_ č. 9163 - 6/10 (parcela: 22354)

1 Z-3929/11: Vecné bremeno podľa § 22 a nasl. Zákona č. 79/1957 Zb. o výrobe, rozvode a spotrebe elektriny (elektrizačný zákon) v spojení s § 69 ods. 10 zákona č. 656/2004 Z.z. o energetike a o zmene niektorých zákonov v prospech spoločnosti ZSE Distribúcia, a.s., IČO: 36 361 518, so sídlom Čulenova 6, 816 47 Bratislava podľa geometrického plánu č. 36566497 - 511/2011 na pozemku reg. E-KN p.č. 8473/4 týkajúce sa elektroenergetického 2x110 kV vedenie č. 8832 na trase Rz Stupava - Rz Zohor a č.8833 na trase Rz Stupava - Rz Malacky. - 4/12 (parcela: 22354)

1 Z-3395/09: Vecné bremeno zo zákona podľa § 151 o Občianskeho zákonníka vyplývajúce z ustanovenia § 22 ods.1 zákona č. 79/1957 Zb. v znení neskorších predpisov a § 10 ods. 5 a § 36 zákona č. 656/2004 Z.z. o energetike a o zmene niektorých zákonov v znení neskorších predpisov v prospech Slovenskej elektrizačnej prenosovej sústavy, a.s. Bratislava, IČO 35 829 141, spočívajúce v práve prechodu a v trpení ochranného pásma vedenia podľa GP č. 23/2009 na parcele registra ‚E_ č. 9163 - 6/10 (parcela: 22438)

1 Z-3929/11: Vecné bremeno podľa § 22 a nasl. Zákona č. 79/1957 Zb. o výrobe, rozvode a spotrebe elektriny (elektrizačný zákon) v spojení s § 69 ods. 10 zákona č. 656/2004 Z.z. o energetike a o zmene niektorých zákonov v prospech spoločnosti ZSE Distribúcia, a.s., IČO: 36 361 518, so sídlom Čulenova 6, 816 47 Bratislava podľa geometrického plánu č. 36566497 - 511/2011 na pozemku reg. E-KN p.č. 8473/4 týkajúce sa elektroenergetického 2x110 kV vedenie č. 8832 na trase Rz Stupava - Rz Zohor a č.8833 na trase Rz Stupava - Rz Malacky. - 4/12 (parcela: 22438)

1 **Z-3929/11: Vecné bremeno podľa § 22 a nasl. Zákona č. 79/1957 Zb. o výrobe, rozvode a spotrebe elektriny (elektrizačný zákon) v spojení s § 69 ods. 10 zákona č. 656/2004 Z.z. o energetike a o zmene niektorých zákonov v prospech spoločnosti ZSE Distribúcia, a.s., IČO: 36 361 518, so sídlom Čulenova 6, 816 47 Bratislava podľa geometrického plánu č. 36566497 - 511/2011 na pozemku reg. E-KN p.č. 8473/4 týkajúce sa elektroenergetického 2x110 kV vedenie č. 8832 na trase Rz Stupava - Rz Zohor a č.8833 na trase Rz Stupava - Rz Malacky. - 4/12 (parcela: 22539)**

1 **Z-3395/09: Vecné bremeno zo zákona podľa § 151 o Občianskeho zákonníka vyplývajúce z ustanovenia § 22 ods.1 zákona č. 79/1957 Zb. v znení neskorších predpisov a § 10 ods. 5 a § 36 zákona č. 656/2004 Z.z. o energetike a o zmene niektorých zákonov v znení neskorších predpisov v prospech Slovenskej elektrizačnej prenosovej sústavy, a.s. Bratislava, IČO 35 829 141, spočívajúce v práve prechodu a v trpení ochranného pásma vedenia podľa GP č. 23/2009 na parcele registra ‚E_ č. 9163 - 6/10 (parcela: 22588)**

1 **Z-3395/09: Vecné bremeno zo zákona podľa § 151 o Občianskeho zákonníka vyplývajúce z ustanovenia § 22 ods.1 zákona č. 79/1957 Zb. v znení neskorších predpisov a § 10 ods. 5 a § 36 zákona č. 656/2004 Z.z. o energetike a o zmene niektorých zákonov v znení neskorších predpisov v prospech Slovenskej elektrizačnej prenosovej sústavy, a.s. Bratislava, IČO 35 829 141, spočívajúce v práve prechodu a v trpení ochranného pásma vedenia podľa GP č. 23/2009 na parcele registra ‚E_ č. 9163 - 6/10 (parcela: 22610)**

1 **Z-3929/11: Vecné bremeno podľa § 22 a nasl. Zákona č. 79/1957 Zb. o výrobe, rozvode a spotrebe elektriny (elektrizačný zákon) v spojení s § 69 ods. 10 zákona č. 656/2004 Z.z. o energetike a o zmene niektorých zákonov v prospech spoločnosti ZSE Distribúcia, a.s., IČO: 36 361 518, so sídlom Čulenova 6, 816 47 Bratislava podľa geometrického plánu č. 36566497 - 511/2011 na pozemku reg. E-KN p.č. 8473/4 týkajúce sa elektroenergetického 2x110 kV vedenie č. 8832 na trase Rz Stupava - Rz Zohor a č.8833 na trase Rz Stupava - Rz Malacky. - 4/12 (parcela: 22610)**

1 **Z-3929/11: Vecné bremeno podľa § 22 a nasl. Zákona č. 79/1957 Zb. o výrobe, rozvode a spotrebe elektriny (elektrizačný zákon) v spojení s § 69 ods. 10 zákona č. 656/2004 Z.z. o energetike a o zmene niektorých zákonov v prospech spoločnosti ZSE Distribúcia, a.s., IČO: 36 361 518, so sídlom Čulenova 6, 816 47 Bratislava podľa geometrického plánu č. 36566497 - 511/2011 na pozemku reg. E-KN p.č. 8473/4 týkajúce sa elektroenergetického 2x110 kV vedenie č. 8832 na trase Rz Stupava - Rz Zohor a č.8833 na trase Rz Stupava - Rz Malacky. - 4/12 (parcela: 22635)**

1 **Z-3929/11: Vecné bremeno podľa § 22 a nasl. Zákona č. 79/1957 Zb. o výrobe, rozvode a spotrebe elektriny (elektrizačný zákon) v spojení s § 69 ods. 10 zákona č. 656/2004 Z.z. o energetike a o zmene niektorých zákonov v prospech spoločnosti ZSE Distribúcia, a.s., IČO: 36 361 518, so sídlom Čulenova 6, 816 47 Bratislava podľa geometrického plánu č. 36566497 - 511/2011 na pozemku reg. E-KN p.č. 8473/4 týkajúce sa elektroenergetického 2x110 kV vedenie č. 8832 na trase Rz Stupava - Rz Zohor a č.8833 na trase Rz Stupava - Rz Malacky. - 4/12 (parcela: 22641)**

1 **Z-3395/09: Vecné bremeno zo zákona podľa § 151 o Občianskeho zákonníka vyplývajúce z ustanovenia § 22 ods.1 zákona č. 79/1957 Zb. v znení neskorších predpisov a § 10 ods. 5 a § 36 zákona č. 656/2004 Z.z. o energetike a o zmene niektorých zákonov v znení neskorších predpisov v prospech Slovenskej elektrizačnej prenosovej sústavy, a.s. Bratislava, IČO 35 829 141, spočívajúce v práve prechodu a v trpení ochranného pásma vedenia podľa GP č. 23/2009 na parcele registra ‚E_ č. 9163 - 6/10 (parcela: 22792)**

1 **Z-3929/11: Vecné bremeno podľa § 22 a nasl. Zákona č. 79/1957 Zb. o výrobe, rozvode a spotrebe elektriny (elektrizačný zákon) v spojení s § 69 ods. 10 zákona č. 656/2004 Z.z. o energetike a o zmene niektorých zákonov v prospech spoločnosti ZSE Distribúcia, a.s., IČO: 36 361 518, so sídlom Čulenova 6, 816 47 Bratislava podľa geometrického plánu č. 36566497 - 511/2011 na pozemku reg. E-KN p.č. 8473/4 týkajúce sa elektroenergetického 2x110 kV vedenie č. 8832 na trase Rz Stupava - Rz Zohor a č.8833 na trase Rz Stupava - Rz Malacky. - 4/12 (parcela: 22792)**

1 **Z-3395/09: Vecné bremeno zo zákona podľa § 151 o Občianskeho zákonníka vyplývajúce z ustanovenia § 22 ods.1 zákona č. 79/1957 Zb. v znení neskorších predpisov a § 10 ods. 5 a § 36 zákona č. 656/2004 Z.z. o energetike a o zmene niektorých zákonov v znení neskorších predpisov v prospech Slovenskej elektrizačnej prenosovej sústavy, a.s. Bratislava, IČO 35 829 141, spočívajúce v práve prechodu a v trpení ochranného pásma vedenia podľa GP č. 23/2009 na parcele registra ‚E_ č. 9163 - 6/10 (parcela: 22843)**

1 **Z-3929/11: Vecné bremeno podľa § 22 a nasl. Zákona č. 79/1957 Zb. o výrobe, rozvode a spotrebe elektriny (elektrizačný zákon) v spojení s § 69 ods. 10 zákona č. 656/2004 Z.z. o energetike a o zmene niektorých zákonov v prospech spoločnosti ZSE Distribúcia, a.s., IČO: 36 361 518, so sídlom Čulenova 6, 816 47 Bratislava podľa geometrického plánu č. 36566497 - 511/2011 na pozemku reg. E-KN p.č. 8473/4 týkajúce sa elektroenergetického 2x110 kV vedenie č. 8832 na trase Rz Stupava - Rz Zohor a č.8833 na trase Rz Stupava - Rz Malacky. - 4/12 (parcela: 22843)**

1 **Z-3929/11: Vecné bremeno podľa § 22 a nasl. Zákona č. 79/1957 Zb. o výrobe, rozvode a spotrebe elektriny (elektrizačný zákon) v spojení s § 69 ods. 10 zákona č. 656/2004 Z.z. o energetike a o zmene niektorých zákonov v prospech spoločnosti ZSE Distribúcia, a.s., IČO: 36 361 518, so sídlom Čulenova 6, 816 47 Bratislava podľa geometrického plánu č. 36566497 - 511/2011 na pozemku reg. E-KN p.č. 8473/4 týkajúce sa elektroenergetického 2x110 kV vedenie č. 8832 na trase Rz Stupava - Rz Zohor a č.8833 na trase Rz Stupava - Rz Malacky. - 4/12 (parcela: 23317)**

1 **Z-3929/11: Vecné bremeno podľa § 22 a nasl. Zákona č. 79/1957 Zb. o výrobe, rozvode a spotrebe elektriny (elektrizačný zákon) v spojení s § 69 ods. 10 zákona č. 656/2004 Z.z. o energetike a o zmene niektorých zákonov v prospech spoločnosti ZSE Distribúcia, a.s., IČO: 36 361 518, so sídlom Čulenova 6, 816 47 Bratislava podľa geometrického plánu č. 36566497 - 511/2011 na pozemku reg. E-KN p.č. 8473/4 týkajúce sa elektroenergetického 2x110 kV vedenie č. 8832 na trase Rz Stupava - Rz Zohor a č.8833 na trase Rz Stupava - Rz Malacky. - 4/12 (parcela: 23381)**

1 **Z-3395/09: Vecné bremeno zo zákona podľa § 151 o Občianskeho zákonníka vyplývajúce z ustanovenia § 22 ods.1 zákona č. 79/1957 Zb. v znení neskorších predpisov a § 10 ods. 5 a § 36 zákona č. 656/2004 Z.z. o energetike a o zmene niektorých zákonov v znení neskorších predpisov v prospech Slovenskej elektrizačnej prenosovej sústavy, a.s. Bratislava, IČO 35 829 141, spočívajúce v práve prechodu a v trpení ochranného pásma vedenia podľa GP č. 23/2009 na parcele registra ‚E_ č. 9163 - 6/10 (parcela: 23403)**

1 **Z-3929/11: Vecné bremeno podľa § 22 a nasl. Zákona č. 79/1957 Zb. o výrobe, rozvode a spotrebe elektriny (elektrizačný zákon) v spojení s § 69 ods. 10 zákona č. 656/2004 Z.z. o energetike a o zmene niektorých zákonov v prospech spoločnosti ZSE Distribúcia, a.s., IČO: 36 361 518, so sídlom Čulenova 6, 816 47 Bratislava podľa geometrického plánu č. 36566497 - 511/2011 na pozemku reg. E-KN p.č. 8473/4 týkajúce sa elektroenergetického 2x110 kV vedenie č. 8832 na trase Rz Stupava - Rz Zohor a č.8833 na trase Rz Stupava - Rz Malacky. - 4/12 (parcela: 23403)**

1 **Z-3395/09: Vecné bremeno zo zákona podľa § 151 o Občianskeho zákonníka vyplývajúce z ustanovenia § 22 ods.1 zákona č. 79/1957 Zb. v znení neskorších predpisov a § 10 ods. 5 a § 36 zákona č. 656/2004 Z.z. o energetike a o zmene niektorých zákonov v znení neskorších predpisov v prospech Slovenskej elektrizačnej prenosovej sústavy, a.s. Bratislava, IČO 35 829 141, spočívajúce v práve prechodu a v trpení ochranného pásma vedenia podľa GP č. 23/2009 na parcele registra ‚E_ č. 9163 - 6/10 (parcela: 23404)**

1 **Z-3929/11: Vecné bremeno podľa § 22 a nasl. Zákona č. 79/1957 Zb. o výrobe, rozvode a spotrebe elektriny (elektrizačný zákon) v spojení s § 69 ods. 10 zákona č. 656/2004 Z.z. o energetike a o zmene niektorých zákonov v prospech spoločnosti ZSE Distribúcia, a.s., IČO: 36 361 518, so sídlom Čulenova 6, 816 47 Bratislava podľa geometrického plánu č. 36566497 - 511/2011 na pozemku reg. E-KN p.č. 8473/4 týkajúce sa elektroenergetického 2x110 kV vedenie č. 8832 na trase Rz Stupava - Rz Zohor a č.8833 na trase Rz Stupava - Rz Malacky. - 4/12 (parcela: 23404)**

1 **Z-3929/11: Vecné bremeno podľa § 22 a nasl. Zákona č. 79/1957 Zb. o výrobe, rozvode a spotrebe elektriny (elektrizačný zákon) v spojení s § 69 ods. 10 zákona č. 656/2004 Z.z. o energetike a o zmene niektorých zákonov v prospech spoločnosti ZSE Distribúcia, a.s., IČO: 36 361 518, so sídlom Čulenova 6, 816 47 Bratislava podľa geometrického plánu č. 36566497 - 511/2011 na pozemku reg. E-KN p.č. 8473/4 týkajúce sa elektroenergetického 2x110 kV vedenie č. 8832 na trase Rz Stupava - Rz Zohor a č.8833 na trase Rz Stupava - Rz Malacky. - 4/12 (parcela: 23456)**

1 **Z-3929/11: Vecné bremeno podľa § 22 a nasl. Zákona č. 79/1957 Zb. o výrobe, rozvode a spotrebe elektriny (elektrizačný zákon) v spojení s § 69 ods. 10 zákona č. 656/2004 Z.z. o energetike a o zmene niektorých zákonov v prospech spoločnosti ZSE Distribúcia, a.s., IČO: 36 361 518, so sídlom Čulenova 6, 816 47 Bratislava podľa geometrického plánu č. 36566497 - 511/2011 na pozemku reg. E-KN p.č. 8473/4 týkajúce sa elektroenergetického 2x110 kV vedenie č. 8832 na trase Rz Stupava - Rz Zohor a č.8833 na trase Rz Stupava - Rz Malacky. - 4/12 (parcela: 23477)**

1 **Z-3929/11: Vecné bremeno podľa § 22 a nasl. Zákona č. 79/1957 Zb. o výrobe, rozvode a spotrebe elektriny (elektrizačný zákon) v spojení s § 69 ods. 10 zákona č. 656/2004 Z.z. o energetike a o zmene niektorých zákonov v prospech spoločnosti ZSE Distribúcia, a.s., IČO: 36 361 518, so sídlom Čulenova 6, 816 47 Bratislava podľa geometrického plánu č. 36566497 - 511/2011 na pozemku reg. E-KN p.č. 8473/4 týkajúce sa elektroenergetického 2x110 kV vedenie č. 8832 na trase Rz Stupava - Rz Zohor a č.8833 na trase Rz Stupava - Rz Malacky. - 4/12 (parcela: 23559)**

1 **Z-1528/14: Vecné bremeno podľa § 22 a nasl. Zákona č. 79/1957 Zb. o výrobe, rozvode a spotrebe elektriny (elektrizačný zákon) v spojení s § 96 ods. 4 zákona č. 251/2012 Z.z. o energetike a o zmene a doplnení niektorých zákonov v prospech spoločnosti Západoslovenská distribučná, a.s., IČO: 36 361 518, so sídlom Čulenova 6, 816 47 Bratislava podľa geometrického plánu č. 35 735 325-14-9/2014 na pozemok reg. C KN p.č. 21853, 21968, 22155, 22256, 22327, 22354, 22438, 22489, 22539, 22577, 22610, 22635, 22641, 22843, 23403, 23404 týkajúce sa elektroenergetického zariadenia 1x22 kV VN linka č. 145 na trase Rz Malacky - Rz Stupava - 376/14**

1 **Z-1536/14: Vecné bremeno podľa § 22 a nasl. Zákona č. 79/1957 Zb. o výrobe, rozvode a spotrebe elektriny (elektrizačný zákon) v spojení s § 96 ods. 4 zákona č. 251/2012 Z.z. o energetike a o zmene a doplnení niektorých zákonov v prospech spoločnosti Západoslovenská distribučná, a.s., IČO: 36 361 518, so sídlom Čulenova 6, 816 47 Bratislava podľa geometrického plánu č. 35 735 325-14-10/2014 na pozemok reg. C KN p.č. 21968 týkajúce sa elektroenergetického zariadenia 1x22 kV VN linka č. 145 na trase Rz Malacky - Rz Stupava - 377/14**

1 **Z-3025/14: Vecné bremeno podľa § 22 a nasl. Zákona č. 79/1957 Zb. o výrobe, rozvode a spotrebe elektriny (elektrizačný zákon) v spojení s § 96 ods. 4 zákona č. 251/2012 Z.z. o energetike a o zmene a doplnení niektorých zákonov v prospech spoločnosti Západoslovenská distribučná, a.s., IČO: 36 361 518, so sídlom Čulenova 6, 816 47 Bratislava podľa geometrického plánu č. 35 735 325-18-13/2014 na pozemku reg. C KN p.č. 20159, 20171, 20569, 20648/1 týkajúce sa elektroenergetického zariadenia 1x22 kV VN linka č. 405 na trase Rz Podvornice - Rz Malacky - 632/14**

1 **Z-3026/14: Vecné bremeno podľa § 22 a nasl. Zákona č. 79/1957 Zb. o výrobe, rozvode a spotrebe elektriny (elektrizačný zákon) v spojení s § 96 ods. 4 zákona č. 251/2012 Z.z. o energetike a o zmene a doplnení niektorých zákonov v prospech spoločnosti Západoslovenská distribučná, a.s., IČO: 36 361 518, so sídlom Čulenova 6, 816 47 Bratislava podľa geometrického plánu č. 35 735 325-85-15/2014 na pozemku reg. C KN p.č. 20631, 20634, 20638, 20888, 20934, 20935, 20941 týkajúce sa elektroenergetického zariadenia 1x22 kV VN linka č. 405 na trase Rz Podvornice - Rz Malacky - 634/14**

1 **Z-3027/14: Vecné bremeno podľa § 22 a nasl. Zákona č. 79/1957 Zb. o výrobe, rozvode a spotrebe elektriny (elektrizačný zákon) v spojení s § 96 ods. 4 zákona č. 251/2012 Z.z. o energetike a o zmene a doplnení niektorých zákonov v prospech spoločnosti Západoslovenská distribučná, a.s., IČO: 36 361 518, so sídlom Čulenova 6, 816 47 Bratislava podľa geometrického plánu č. 35 735 325 - 85-7/2014 na pozemku reg. C KN p.č. 20182, 20297, 20648/2, 20649, 20739, 20996/1, 21007 týkajúce sa elektroenergetického zariadenia 1x22 kV VN linka č. 405 na trase Rz Podvornice - Rz Malacky - 676/14**

1 **Z-3619/14: Vecné bremeno podľa § 22 a nasl. Zákona č. 79/1957 Zb. o výrobe, rozvode a spotrebe elektriny (elektrizačný zákon) v spojení s § 96 ods. 4 zákona č. 251/2012 Z.z. o energetike a o zmene a doplnení niektorých zákonov v prospech spoločnosti Západoslovenská distribučná, a.s., IČO: 36 361 518, so sídlom Čulenova 6, 816 47 Bratislava podľa geometrického plánu č. 35 735 325-85-16/2014 na pozemok reg. C KN p.č. 20020, 20025, 20026, 20111, 20172 týkajúce sa elektroenergetického zariadenia 1x22 kV VN linka č. 405 na trase Rz Podvornice - Rz Malacky - 732/14**

1 **Z-4084/14: Vecné bremeno podľa § 22 a nasl. Zákona č. 79/1957 Zb. o výrobe, rozvode a spotrebe elektriny (elektrizačný zákon) v spojení s § 96 ods. 4 zákona č. 251/2012 Z.z. o energetike a o zmene a doplnení niektorých zákonov v prospech spoločnosti Západoslovenská distribučná, a.s., IČO: 36 361 518, so sídlom Čulenova 6, 816 47 Bratislava podľa geometrického plánu č. 35 735 325-85-19/2014 na pozemok reg. C KN p.č. 20170 týkajúce sa elektroenergetického zariadenia 1x22 kV VN linka č. 405 na trase Rz Podvornice - Rz Malacky - 733/14**

1 **V-4172/16: Vecné bremeno spočívajúce v práve na:**
a) zriadenie a uloženie elektroenergetických zariadení v rozsahu podľa geometrického plánu č. 344-2/2015 vyhotoviteľa Radovana Verčíka - RV GEO
b) užívanie, prevádzkovanie, údržbu, opravy, úpravy, rekonštrukcie, modernizácie a akékoľvek iné stavebné úpravy elektroenergetickej stavby a jej odstránenie v rozsahu podľa geometrického plánu č. 344-2/2015 vyhotoviteľa Radovana Verčíka - RV GEO
c) vstup, prechod a prejazd peši, motorovými a nemotorovými dopravnými prostriedkami, strojmi a mechanizmami oprávneným za účelom výkonu povolenej činnosti a činností uvedených v bode a) a b) týkajúce sa pozemku reg. C KN p.č. 20409 zast. plochy a nádvoria o výmere 16977 m2 v prospech Západoslovenská distribučná, a.s., Čulenova 6, 816 47 Bratislava, IČO: 36 361 518, právopl. 25.08.2016 - 656/16

1 **Vecné bremeno, ktoré spočíva v neobmedzenom práve prechodu a prejazdu cez zaťažený pozemok reg. C KN p.č. 20409/8 v prospech každého vlastníka C KN p.č. 20407, 20408, 20410, 20411, 20412, 20413, 20414, 20415, 20416, 20417, 20418, 20419, 20420, 20421, 20422, 20423, 20424, 20425, 20426, 20427, 20428, 20429, 20431,20432, 20433, 20434, 20435, 20436, 20437, 20438, 20439, 20440, 20441, 20442, 20443, 20444, 20445, 20446, 20447, 20448, 20449/1, 20449/2, 20449/3, 20450, 20451, 20452, 20453, 20454, 20455, 20456, 20457, 20458, 20459, 20460, 20461, 20462, 20463, 20464, 20465, 20466, 20467, 20468, 20469, 20470/1, 10470/2, 20471, 20472, 20473, 20474, 20475, 20476, 20477, 20478, 20479, 20480, 20482, 20483, 20484, 20485, 20486, 20487, 20488, 20489, 20490, 20491, 20492, 20493, 20494, 20495, 20496, 20497, 20498, 20499, 20500, 20501, 20502, 20503, 20504, 20505, 20506,20507, 20508, 20509, 20510, 20511, 20512, 20513, 20514, 20515, 20516, 20517, 20518, 20519, 20520, 20521, 20522, 20523, 20524, 20525, 20526, 20527, 20528, 20529, 20530, 20531, 20532, 20533, 20534, 20535, 20536, 20537/1, 20537/2, 20538, 20539/3, 20539/4, 20540, 20541, 20542, 20543, 20544, 20545, 20546, 20547, 20548, 20549/3, 20549/4, 20550/3, 20550/4, 20551, 20552, 20553, 20554, 20555, 20556, 20557, 20558, 20559, 20560/3, 20560/4, 20566/3, 20566/4, 20409/5, 20409/6, 20409/7 - 100/17**

Iné údaje:

Bez zápisu.

Poznámka:

Bez zápisu.

VÝPIS Z KATASTRA NEHNUTEĽNOSTÍ

Vytvorené cez katastrálny portál

Okres: **Malacky**
Obec: **ZOHOR**
Katastrálne územie: **Zohor**

Dátum vyhotovenia **02.03.2017**
Čas vyhotovenia: **13:50:41**

VÝPIS Z LISTU VLASTNÍCTVA č. 6896

ČASŤ A: MAJETKOVÁ PODSTATA

PARCELY registra "C" evidované na katastrálnej mape

Parcelné číslo	*Výmera v m2*	*Druh pozemku*	*Spôsob využ. p.*	*Umiest. pozemku*	*Právny vzťah*	*Druh ch.n.*
21373	**15000**	**Orná pôda**	**1**	**2**		
22638	**1895**	**Ostatné plochy**	**99**	**2**		
22640	**2935**	**Ostatné plochy**	**99**	**2**		
22793	**3375**	**Ostatné plochy**	**99**	**2**		
23812	**4728**	**Zastavané plochy a nádvoria**	**22**	**2**		
24092	**15000**	**Orná pôda**	**1**	**2**		

Legenda:

Spôsob využívania pozemku:

99 - Pozemok využívaný podľa druhu pozemku

22 - Pozemok, na ktorom je postavená inžinierska stavba - cestná, miestna a účelová komunikácia, lesná cesta, poľná cesta, chodník, nekryté parkovisko a ich súčasti

1 - Pozemok využívaný pre rastlinnú výrobu, na ktorom sa pestujú obilniny, okopaniny, krmoviny, technické plodiny, zelenina a iné poľnohospodárske plodiny alebo pozemok dočasne nevyužívaný pre rastlinnú výrobu

Umiestnenie pozemku:

2 - Pozemok je umiestnený mimo zastavaného územia obce

ČASŤ B: VLASTNÍCI A INÉ OPRÁVNENÉ OSOBY

Por. číslo	*Priezvisko, meno (názov), rodné priezvisko, dátum narodenia, rodné číslo (IČO) a miesto trvalého pobytu (sídlo) vlastníka*	*Spoluvlastnícky podiel*
Účastník právneho vzťahu:	**Vlastník**	
1	**Slovenská republika**	**1 / 1**
Identifikátor :		
Titul nadobudnutia	**Z-2541/13 - PPÚ, rozhodnutie č. OPÚ/2013/353/328-Ze - právoplatné dňa 11.06.2013 - pvz.č. 434/2013**	
Účastník právneho vzťahu:	**Správca**	
2	**Slovenský pozemkový fond, Búdková 36, Bratislava, 817 15, SR**	/
IČO :		

K vlastníkovi por.č. 1 je pod por.č. 2 správa na všetky parcely tohoto listu vlastníctva.

ČASŤ C: ŤARCHY

Por.č.:

Z-3395/09: Vecné bremeno zo zákona podľa § 151 o Občianskeho zákonníka vyplývajúce z ustanovenia § 22 ods.1 zákona č. 79/1957 Zb. v znení neskorších predpisov a § 10 ods. 5 a § 36 zákona č. 656/2004 Z.z. o energetike a o zmene niektorých zákonov v znení neskorších predpisov v prospech Slovenskej elektrizačnej prenosovej sústavy, a.s. Bratislava, IČO 35 829 141, spočívajúce v práve prechodu a v trpení ochranného pásma vedenia podľa GP č. 23/2009 na parcele registra ,E_ č. 9163 - 6/10 (parcela: 22638)
Z-3929/11: Vecné bremeno podľa § 22 a nasl. Zákona č. 79/1957 Zb. o výrobe, rozvode a spotrebe elektriny (elektrizačný zákon) v spojení s § 69 ods. 10 zákona č. 656/2004 Z.z. o energetike a o zmene niektorých zákonov v prospech spoločnosti ZSE Distribúcia, a.s., IČO: 36 361 518, so sídlom Čulenova 6, 816 47 Bratislava podľa geometrického plánu č. 36566497 - 511/2011 na pozemku reg. E-KN p.č. 8473/4 týkajúce sa elektroenergetického 2x110 kV vedenie č. 8832 na trase Rz Stupava - Rz Zohor a č.8833 na trase Rz Stupava - Rz Malacky. - 4/12 (parcela: 22638)
Z-3395/09: Vecné bremeno zo zákona podľa § 151 o Občianskeho zákonníka vyplývajúce z ustanovenia § 22 ods.1 zákona č. 79/1957 Zb. v znení neskorších predpisov a § 10 ods. 5 a § 36 zákona č. 656/2004 Z.z. o energetike a o zmene niektorých zákonov v znení neskorších predpisov v prospech Slovenskej elektrizačnej prenosovej sústavy, a.s. Bratislava, IČO 35 829 141, spočívajúce v práve prechodu a v trpení ochranného pásma vedenia podľa GP č. 23/2009 na parcele registra ,E_ č. 9163 - 6/10 (parcela: 22793)
Z-3929/11: Vecné bremeno podľa § 22 a nasl. Zákona č. 79/1957 Zb. o výrobe, rozvode a spotrebe elektriny (elektrizačný zákon) v spojení s § 69 ods. 10 zákona č. 656/2004 Z.z. o energetike a o zmene niektorých zákonov v prospech spoločnosti ZSE Distribúcia, a.s., IČO: 36 361 518, so sídlom Čulenova 6, 816 47 Bratislava podľa geometrického plánu č. 36566497 - 511/2011 na pozemku reg. E-KN p.č. 8473/4 týkajúce sa elektroenergetického 2x110 kV vedenie č. 8832 na trase Rz Stupava - Rz Zohor a č.8833 na trase Rz Stupava - Rz Malacky. - 4/12 (parcela: 22793)
Z-1528/14: Vecné bremeno podľa § 22 a nasl. Zákona č. 79/1957 Zb. o výrobe, rozvode a spotrebe elektriny (elektrizačný zákon) v spojení s § 96 ods. 4 zákona č. 251/2012 Z.z. o energetike a o zmene a doplnení niektorých zákonov v prospech spoločnosti Západoslovenská distribučná, a.s., IČO: 36 361 518, so sídlom Čulenova 6, 816 47 Bratislava podľa geometrického plánu č. 35 735 325-14-9/2014 na pozemok reg. C KN p.č. 22638, 22793 týkajúce sa elektroenergetického zariadenia 1x22 kV VN linka č. 145 na trase Rz Malacky - Rz Stupava - 376/14

Iné údaje:

2 **K vlastníkovi por.č. 1 je pod por.č. 2 správa na všetky parcely tohoto listu vlastníctva.**

Poznámka:

Bez zápisu.

VÝPIS Z KATASTRA NEHNUTEĽNOSTÍ

Vytvorené cez katastrálny portál

Okres: **Malacky**
Obec: **ZOHOR**
Katastrálne územie: **Zohor**

Dátum vyhotovenia **02.03.2017**
Čas vyhotovenia: **13:52:29**

VÝPIS Z LISTU VLASTNÍCTVA č. 7137

ČASŤ A: MAJETKOVÁ PODSTATA

PARCELY registra "C" evidované na katastrálnej mape

Parcelné číslo	*Výmera v m2*	*Druh pozemku*	*Spôsob využ. p.*	*Umiest. pozemku*	*Právny vzťah*	*Druh ch.n.*
20643	**5380**	**Zastavané plochy a nádvoria**	**22**	**2**		**108**
20989	**6759**	**Zastavané plochy a nádvoria**	**22**	**2**		**108**
21176/ 1	**1148**	**Zastavané plochy a nádvoria**	**22**	**2**		**108**
21176/ 2	**5931**	**Zastavané plochy a nádvoria**	**22**	**2**		**108**
21342/ 1	**10299**	**Zastavané plochy a nádvoria**	**22**	**2**		
21342/ 2	**366**	**Zastavané plochy a nádvoria**	**22**	**2**		
22639	**10310**	**Zastavané plochy a nádvoria**	**22**	**2**		
23716	**8857**	**Zastavané plochy a nádvoria**	**22**	**2**		
23854	**18124**	**Zastavané plochy a nádvoria**	**22**	**2**		
23920	**593**	**Zastavané plochy a nádvoria**	**22**	**2**		
24054	**7535**	**Záhrady**	**5**	**2**		
24055	**1368**	**Zastavané plochy a nádvoria**	**18**	**2**		
24056	**36**	**Zastavané plochy a nádvoria**	**17**	**2**		
Právny vzťah k stavbe evidovanej na pozemku 24056 je evidovaný na liste vlastníctva číslo 233.						
24057	**74**	**Zastavané plochy a nádvoria**	**17**	**2**		
Právny vzťah k stavbe evidovanej na pozemku 24057 je evidovaný na liste vlastníctva číslo 233.						
24058	**153**	**Zastavané plochy a nádvoria**	**15**	**2**		
Právny vzťah k stavbe evidovanej na pozemku 24058 je evidovaný na liste vlastníctva číslo 233.						

Legenda:

Spôsob využívania pozemku:

15 - Pozemok, na ktorom je postavená bytová budova označená súpisným číslom

22 - Pozemok, na ktorom je postavená inžinierska stavba - cestná, miestna a účelová komunikácia, lesná cesta, poľná cesta, chodník, nekryté parkovisko a ich súčasti

5 - Pozemok v rámci záhradného centra, na ktorom sa pestuje okrasná nízka a vysoká zeleň alebo pozemok dočasne využívaný na výrobu trávnikových kobercov, vianočných stromčekov a inej okrasnej zelene

17 - Pozemok, na ktorom je postavená budova bez označenia súpisným číslom

18 - Pozemok, na ktorom je dvor

Druh chránenej nehnuteľnosti:

108 - Chránené vtáčie územie

Umiestnenie pozemku:

2 - Pozemok je umiestnený mimo zastavaného územia obce

ČASŤ B: VLASTNÍCI A INÉ OPRÁVNENÉ OSOBY

Por. číslo	***Priezvisko, meno (názov), rodné priezvisko, dátum narodenia, rodné číslo (IČO) a miesto trvalého pobytu (sídlo) vlastníka***	***Spoluvlastnícky podiel***

Por. číslo	*Priezvisko, meno (názov), rodné priezvisko, dátum narodenia, rodné číslo (IČO) a miesto trvalého pobytu (sídlo) vlastníka*	*Spoluvlastnícky podiel*

Účastník právneho vzťahu: **Vlastník**

1 **Slovenská republika** **1 / 1**

Identifikátor :

Titul nadobudnutia **Z-2541/13 - PPÚ, rozhodnutie č. OPÚ/2013/353/328-Ze - právoplatné dňa 11.06.2013 - pvz.č. 434/2013**

Účastník právneho vzťahu: **Správca**

2 **Slovenského pozemkového fondu, Búdkova 36, Bratislava, PSČ 817 15, SR** /

IČO :

ČASŤ C: ŤARCHY

Por.č.:

Z-3395/09: Vecné bremeno zo zákona podľa § 151 o Občianskeho zákonníka vyplývajúce z ustanovenia § 22 ods.1 zákona č. 79/1957 Zb. v znení neskorších predpisov a § 10 ods. 5 a § 36 zákona č. 656/2004 Z.z. o energetike a o zmene niektorých zákonov v znení neskorších predpisov v prospech Slovenskej elektrizačnej prenosovej sústavy, a.s. Bratislava, IČO 35 829 141, spočívajúce v práve prechodu a v trpení ochranného pásma vedenia podľa GP č. 23/2009 na parcele registra ‚E_ č. 9163 - 6/10 (parcela: 22639)
Z-3929/11: Vecné bremeno podľa § 22 a nasl. Zákona č. 79/1957 Zb. o výrobe, rozvode a spotrebe elektriny (elektrizačný zákon) v spojení s § 69 ods. 10 zákona č. 656/2004 Z.z. o energetike a o zmene niektorých zákonov v prospech spoločnosti ZSE Distribúcia, a.s., IČO: 36 361 518, so sídlom Čulenova 6, 816 47 Bratislava podľa geometrického plánu č. 36566497 - 511/2011 na pozemku reg. E-KN p.č. 8473/4 týkajúce sa elektroenergetického 2x110 kV vedenie č. 8832 na trase Rz Stupava - Rz Zohor a č.8833 na trase Rz Stupava - Rz Malacky. - 4/12 (parcela: 22639)
Z-1528/14: Vecné bremeno podľa § 22 a nasl. Zákona č. 79/1957 Zb. o výrobe, rozvode a spotrebe elektriny (elektrizačný zákon) v spojení s § 96 ods. 4 zákona č. 251/2012 Z.z. o energetike a o zmene a doplnení niektorých zákonov v prospech spoločnosti Západoslovenská distribučná, a.s., IČO: 36 361 518, so sídlom Čulenova 6, 816 47 Bratislava podľa geometrického plánu č. 35 735 325-14-9/2014 na pozemok reg. C KN p.č. 22639 týkajúce sa elektroenergetického zariadenia 1x22 kV VN linka č. 145 na trase Rz Malacky - Rz Stupava - 376/14

1 **Z-3027/14: Vecné bremeno podľa § 22 a nasl. Zákona č. 79/1957 Zb. o výrobe, rozvode a spotrebe elektriny (elektrizačný zákon) v spojení s § 96 ods. 4 zákona č. 251/2012 Z.z. o energetike a o zmene a doplnení niektorých zákonov v prospech spoločnosti Západoslovenská distribučná, a.s., IČO: 36 361 518, so sídlom Čulenova 6, 816 47 Bratislava podľa geometrického plánu č. 35 735 325 - 85-7/2014 na pozemku reg. C KN p.č. 21176/1 týkajúce sa elektroenergetického zariadenia 1x22 kV VN linka č. 405 na trase Rz Podvornice - Rz Malacky - 676/14**

Iné údaje:

Bez zápisu.

Poznámka:

Bez zápisu.

VÝPIS Z KATASTRA NEHNUTEĽNOSTÍ

Vytvorené cez katastrálny portál

Okres: **Malacky**
Obec: **ZOHOR**
Katastrálne územie: **Zohor**

Dátum vyhotovenia **02.03.2017**
Čas vyhotovenia: **13:54:34**

VÝPIS Z LISTU VLASTNÍCTVA č. 7138

ČASŤ A: MAJETKOVÁ PODSTATA

PARCELY registra "C" evidované na katastrálnej mape

Parcelné číslo	*Výmera v m2*	*Druh pozemku*	*Spôsob využ. p.*	*Umiest. pozemku*	*Právny vzťah*	*Druh ch.n.*
20176/ 1	**841**	**Vodné plochy**	**11**	**2**		**108**
20178	**2765**	**Vodné plochy**	**11**	**2**		**108**
20179	**27425**	**Vodné plochy**	**11**	**2**		**108**
20180	**4667**	**Vodné plochy**	**11**	**2**		**108**
20362	**2476**	**Vodné plochy**	**11**	**2**		**108**
20568	**1666**	**Vodné plochy**	**11**	**2**		**108**
20646	**1691**	**Vodné plochy**	**11**	**2**		**108**
21067	**8935**	**Vodné plochy**	**11**	**2**		**108**
21121	**2957**	**Vodné plochy**	**11**	**2**		**108**
21123	**1479**	**Vodné plochy**	**11**	**2**		**108**
21828	**14848**	**Vodné plochy**	**11**	**2**		**108**
22352	**2405**	**Vodné plochy**	**11**	**2**		
22355	**5529**	**Vodné plochy**	**11**	**2**		
22685	**13136**	**Vodné plochy**	**11**	**2**		
22974	**11573**	**Vodné plochy**	**11**	**2**		
22996	**16035**	**Vodné plochy**	**11**	**2**		
23140	**2580**	**Vodné plochy**	**11**	**2**		
23401	**14513**	**Vodné plochy**	**11**	**2**		
23624	**16082**	**Vodné plochy**	**11**	**2**		**108**
23625	**3733**	**Vodné plochy**	**11**	**2**		
23626	**3202**	**Vodné plochy**	**11**	**2**		
23796	**7258**	**Vodné plochy**	**11**	**2**		
23852	**7012**	**Vodné plochy**	**11**	**2**		
23941	**1579**	**Vodné plochy**	**11**	**2**		**108**
24018	**2221**	**Vodné plochy**	**11**	**2**		

Legenda:

Spôsob využívania pozemku:

11 - Vodný tok (prirodzený - rieka, potok; umelý - kanál, náhon a iné)

Druh chránenej nehnuteľnosti:

108 - Chránené vtáčie územie

Umiestnenie pozemku:

2 - Pozemok je umiestnený mimo zastavaného územia obce

ČASŤ B: VLASTNÍCI A INÉ OPRÁVNENÉ OSOBY

Por. číslo	*Priezvisko, meno (názov), rodné priezvisko, dátum narodenia, rodné číslo (IČO) a miesto trvalého pobytu (sídlo) vlastníka*	*Spoluvlastnícky podiel*

Účastník právneho vzťahu: **Vlastník**

1 Slovenská republika **1 / 1**

Identifikátor :

Poznámka **Poznamenáva sa zákaz vlastníka nakladať s pozemkami 23140, 23941 podľa § 11 ods. 20 zákona SNR č. 330/1991 Zb. v znení neskorších predpisov k dátumu 21.06.2013.**

Titul nadobudnutia **Z-2541/13 - PPÚ, rozhodnutie č. OPÚ/2013/353/328-Ze - právoplatné dňa 11.06.2013 - pvz.č. 434/2013**

Účastník právneho vzťahu: **Správca**

2 Hydromeliorácie, š.p., Vrakunská 29, Bratislava, PSČ 825 63, SR /

IČO :

ČASŤ C: ŤARCHY

Por.č.:

Z-3395/09: Vecné bremeno zo zákona podľa § 151 o Občianskeho zákonníka vyplývajúce z ustanovenia § 22 ods.1 zákona č. 79/1957 Zb. v znení neskorších predpisov a § 10 ods. 5 a § 36 zákona č. 656/2004 Z.z. o energetike a o zmene niektorých zákonov v znení neskorších predpisov v prospech Slovenskej elektrizačnej prenosovej sústavy, a.s. Bratislava, IČO 35 829 141, spočívajúce v práve prechodu a v trpení ochranného pásma vedenia podľa GP č. 23/2009 na parcele registra ‚E_ č. 9163 - 6/10 (parcela: 22355)
Z-3929/11: Vecné bremeno podľa § 22 a nasl. Zákona č. 79/1957 Zb. o výrobe, rozvode a spotrebe elektriny (elektrizačný zákon) v spojení s § 69 ods. 10 zákona č. 656/2004 Z.z. o energetike a o zmene niektorých zákonov v prospech spoločnosti ZSE Distribúcia, a.s., IČO: 36 361 518, so sídlom Čulenova 6, 816 47 Bratislava podľa geometrického plánu č. 36566497 - 511/2011 na pozemku reg. E-KN p.č. 8473/4 týkajúce sa elektroenergetického 2x110 kV vedenie č. 8832 na trase Rz Stupava - Rz Zohor a č.8833 na trase Rz Stupava - Rz Malacky. - 4/12 (parcela: 22355)
Z-3395/09: Vecné bremeno zo zákona podľa § 151 o Občianskeho zákonníka vyplývajúce z ustanovenia § 22 ods.1 zákona č. 79/1957 Zb. v znení neskorších predpisov a § 10 ods. 5 a § 36 zákona č. 656/2004 Z.z. o energetike a o zmene niektorých zákonov v znení neskorších predpisov v prospech Slovenskej elektrizačnej prenosovej sústavy, a.s. Bratislava, IČO 35 829 141, spočívajúce v práve prechodu a v trpení ochranného pásma vedenia podľa GP č. 23/2009 na parcele registra ‚E_ č. 9163 - 6/10 (parcela: 22685)
Z-3929/11: Vecné bremeno podľa § 22 a nasl. Zákona č. 79/1957 Zb. o výrobe, rozvode a spotrebe elektriny (elektrizačný zákon) v spojení s § 69 ods. 10 zákona č. 656/2004 Z.z. o energetike a o zmene niektorých zákonov v prospech spoločnosti ZSE Distribúcia, a.s., IČO: 36 361 518, so sídlom Čulenova 6, 816 47 Bratislava podľa geometrického plánu č. 36566497 - 511/2011 na pozemku reg. E-KN p.č. 8473/4 týkajúce sa elektroenergetického 2x110 kV vedenie č. 8832 na trase Rz Stupava - Rz Zohor a č.8833 na trase Rz Stupava - Rz Malacky. - 4/12 (parcela: 22685)
Z-3395/09: Vecné bremeno zo zákona podľa § 151 o Občianskeho zákonníka vyplývajúce z ustanovenia § 22 ods.1 zákona č. 79/1957 Zb. v znení neskorších predpisov a § 10 ods. 5 a § 36 zákona č. 656/2004 Z.z. o energetike a o zmene niektorých zákonov v znení neskorších predpisov v prospech Slovenskej elektrizačnej prenosovej sústavy, a.s. Bratislava, IČO 35 829 141, spočívajúce v práve prechodu a v trpení ochranného pásma vedenia podľa GP č. 23/2009 na parcele registra ‚E_ č. 9163 - 6/10 (parcela: 23401)
Z-3929/11: Vecné bremeno podľa § 22 a nasl. Zákona č. 79/1957 Zb. o výrobe, rozvode a spotrebe elektriny (elektrizačný zákon) v spojení s § 69 ods. 10 zákona č. 656/2004 Z.z. o energetike a o zmene niektorých zákonov v prospech spoločnosti ZSE Distribúcia, a.s., IČO: 36 361 518, so sídlom Čulenova 6, 816 47 Bratislava podľa geometrického plánu č. 36566497 - 511/2011 na pozemku reg. E-KN p.č. 8473/4 týkajúce sa elektroenergetického 2x110 kV vedenie č. 8832 na trase Rz Stupava - Rz Zohor a č.8833 na trase Rz Stupava - Rz Malacky. - 4/12 (parcela: 23401)
Z-1528/14: Vecné bremeno podľa § 22 a nasl. Zákona č. 79/1957 Zb. o výrobe, rozvode a spotrebe elektriny (elektrizačný zákon) v spojení s § 96 ods. 4 zákona č. 251/2012 Z.z. o energetike a o zmene a doplnení niektorých zákonov v prospech spoločnosti Západoslovenská distribučná, a.s., IČO: 36 361 518, so sídlom Čulenova 6, 816 47 Bratislava podľa geometrického plánu č. 35 735 325-14-9/2014 na pozemok reg. C KN p.č. 22355, 22685, 23401 týkajúce sa elektroenergetického zariadenia 1x22 kV VN linka č. 145 na trase Rz Malacky - Rz Stupava - 376/14
Z-3027/14: Vecné bremeno podľa § 22 a nasl. Zákona č. 79/1957 Zb. o výrobe, rozvode a spotrebe elektriny (elektrizačný zákon) v spojení s § 96 ods. 4 zákona č. 251/2012 Z.z. o energetike a o zmene a doplnení niektorých zákonov v prospech spoločnosti Západoslovenská distribučná, a.s., IČO: 36 361 518, so sídlom Čulenova 6, 816 47 Bratislava podľa geometrického plánu č. 35 735 325 - 85-7/2014 na pozemku reg. C KN p.č. 20179, 20362, 21067 týkajúce sa elektroenergetického zariadenia 1x22 kV VN linka č. 405 na trase Rz Podvornice - Rz Malacky - 676/14
Z-2444/16: V zmysle znenia § 11 a § 43 Zákona č. 251/2012 Z.z. o energetike a o zmene niektorých zákonov sa k dotknutým nehnuteľnostiam C-KN parc.č. 21828 zriaďuje vecné bremeno zo zákona, zodpovedajúce právu vstupu na uvedené pozemky v rozsahu nevyhnutnom na výkon povolenej činnosti a v práve zriaďovať na uvedených pozemkoch elektrické vedenia a elektroenergetické zariadenia distribučnej sústavy, v súlade s GP č. 344-2/2015 z dôvodu obmedzenia vlastníckeho práva k pozemkom vybudovaním elektroenergetických zariadení distribučnej sústavy, v prospech vlastníka tohto elektroenergetického zariadenia, spoločnosť Západoslovenská distribučná, a.s. IČO:36 361 518, Čulenova 6, 816 47 Bratislava - 655/16

Iné údaje:

Bez zápisu.

Poznámka:

Bez zápisu.

KANALIZÁCIA I. ETAPA - sever

KATASTRÁLNE ÚZEMIE ZOHOR

prekryt.betop. pásiem

LEGENDA:

- PREDĽŽENIE VEREJNÉHO VODOVODU
- PRÍPOJKA VODY
- VŠ PRÍPOJKA VODY
- PRÍPOJKA PLYNU
- PRÍPOJKA ELEKTRO
- AREÁLOVÝ ROZVOD VODY
- AREÁLOVÝ ROZVOD POŽIARNEJ VODY
- AREÁLOVÝ ROZVOD PLYNU
- AREÁLOVÝ ROZVOD ELEKTRO
- AREÁLOVÝ ROZVOD SPLAŠKOVEJ KANALIZÁCIE
- AREÁLOVÝ ROZVOD DAŽĎOVEJ KANALIZÁCIE

Legenda prvkov:

- budova
- projekt
- vlastnícka hranica
- pletivový plot bez/s podmurovkou (2120, 2121)
- múr (2161)
- drevený plot bez/s podmurovkou (2100, 2101)
- živý plot
- brána
- hranica kultúr - spevnená/nespevnená plocha
- terénny lom
- skupina stromov
- prístrešok, prestrešenie
- elektrické vedenie bez rozlíšenia (6.6021)
- telefón
- vodovodné potrubie bez rozlíšenia (6.1721)
- kanalizácia splašková / dažďová (6.2721, 6.2621)
- plynovod bez rozlíšenia (6.3221)
- tepel.potrubie bez rozlíšenia
- betónový (kovový) stĺp
- drevený stĺp
- VN el.stĺp kovový/betónový - jednoduchý/dvojitý
- tel.stĺp/kovový stĺp rozhlasu
- osvetlenie na stožiari
- el.rozdeľovacia skrinka
- transformátor
- protipožiarna skrinka
- kontrolná tyč plyn/voda
- plynová skrinka
- šupátko voda/plyn
- hydrant nadzemný/podzemný
- vodojem
- vodovodný uzáver
- vodomer.šachta
- poklop
- kanalizačná šachta
- dažďový zberač
- rozhlas.reprod.na stožiari
- strom
- zeleň
- meračský bod
- parcelné číslo
- popis
- výška terénu
- hĺbka uloženia potrubia / hĺbka výkopu
- hĺbka dna šachty
- zvodidlo
- dopr. značka
- orientačná tabuľa
- trvalý propagačný objekt

POZNÁMKA:

- PROJEKTANT NENESIE ŽIADNU ZODPOVEDNOSŤ ZA ZMENY USKUTOČNENÉ BEZ JEHO PÍSOMNÉHO SÚHLASU
- INVESTOR/KE, JE POVINNÝ O ZISTENÝCH CHYBÁCH V DOKUMENTÁCII NEODKLADNE INFORMOVAŤ PROJEKTANTA
- PREŠTUDOVAŤ DOTKNUTÉ SÚVISIACE ČASTI PROJEKTOVEJ DOKUMENTÁCIE DODÁVATEL MUSÍ DODRŽAŤ PLATNÉ VYHLÁŠKY A STN.

±0,000=xxx

AUTOR	Ing.arch. ŠTEFAN KAČÁNI Ing.arch. JÁN KAMENSKÝ	PLUS 2 ARCHITEKTI, s.r.o. Račianska 156/200, 83102 BRATISLAVA, Slovakia archiweb@plus2.sk WWW.PLUS2.SK	
H.I.P.	Ing. R. ROSINA		
PROFESIA	STAVEBNÁ ČASŤ		
ZODP. PROJ. ČASTI	Ing. R. ROSINA, Ing. arch. Š. KAČÁNI		
VYPRACOVAL ČASŤ	Ing. R. ROSINA, Ing. arch. Š. KAČÁNI, Ing. arch. J. KAMENSKÝ		
INVESTOR	AUTOPARKY SK s.r.o. Trnavská cesta 60, 821 02 Bratislava, Slovensko	STUPEŇ	DUR
STAVBA	**LOGISTICKÉ A KONSIGNAČNÉ CENTRUM ZOHOR** Zohor, okr. Malacky, p.č. priloha 01	FORMÁT	10xA4
		DÁTUM	06/2016
OBJEKT (SÚBOR)	CELÝ AREÁL STAVEBNO-TECHNICKÉ RIEŠENIE	ARCH. ČÍSLO	
OBSAH VÝKRESU	ŠIRŠIE VZŤAHY - NAPOJENIE PRÍPOJOK	MIERKA 1:2000	VÝKR. ČÍSLO 02

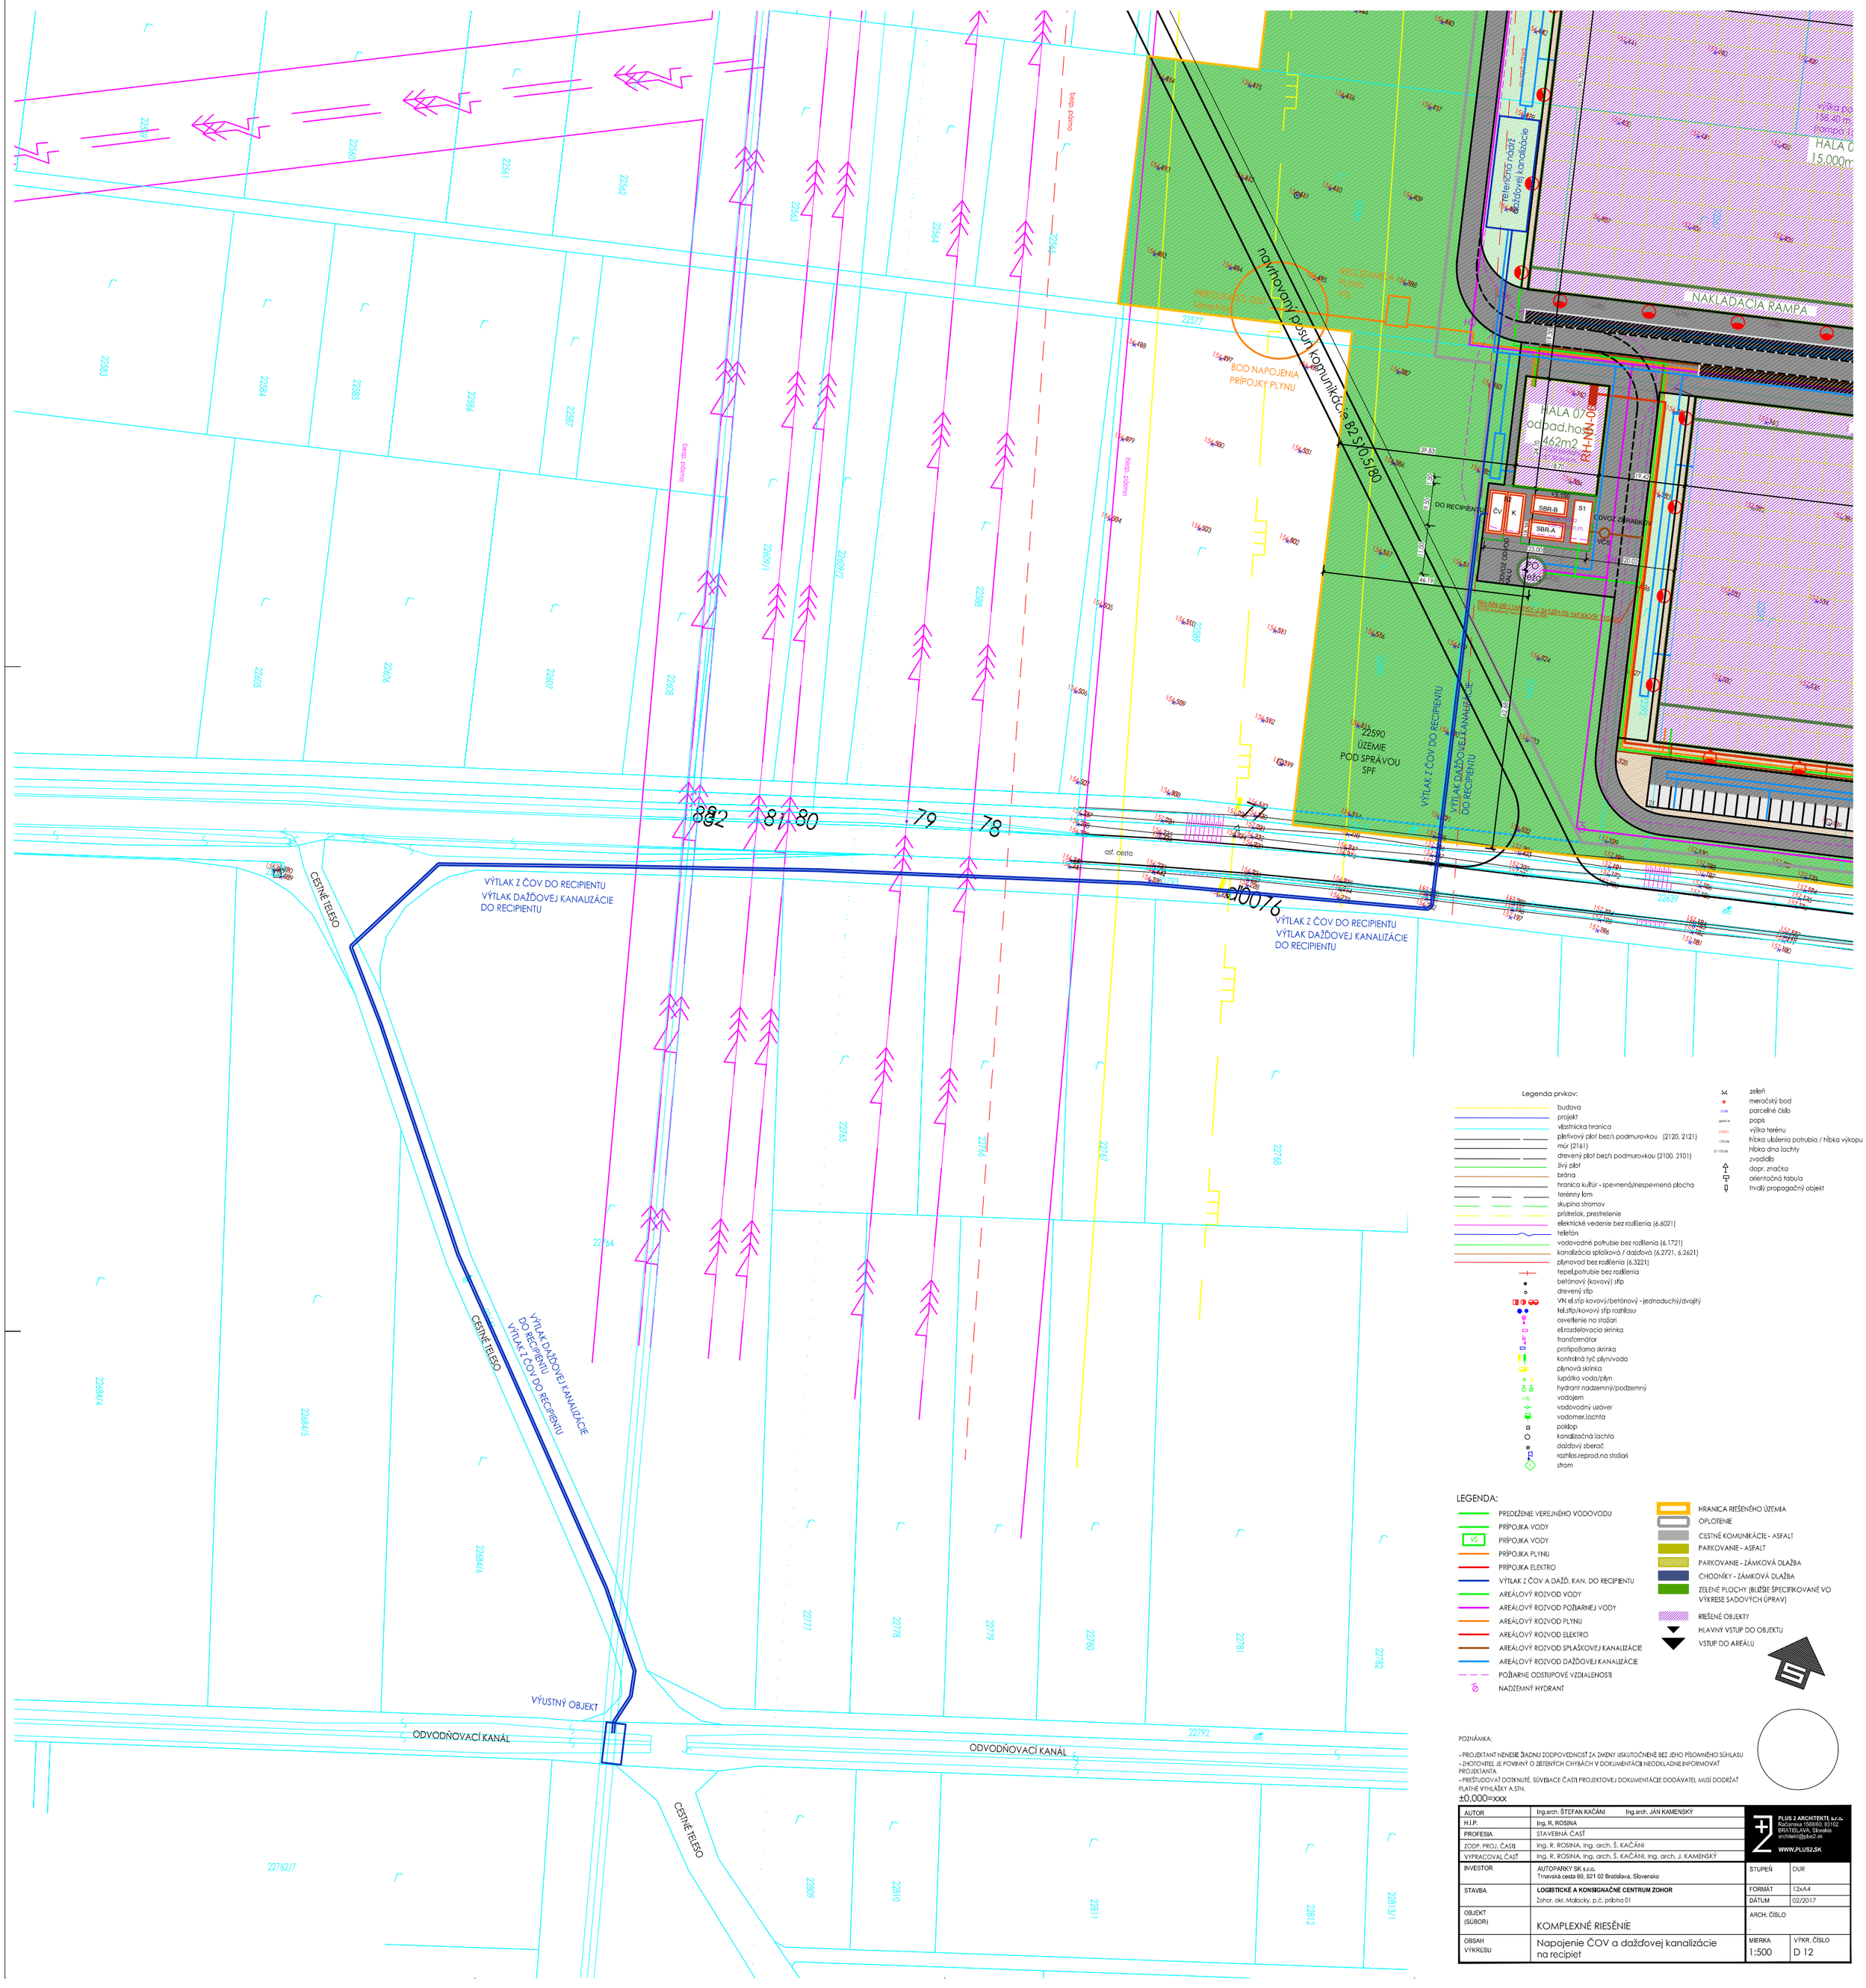

Legenda prvkov:

- budova
- projekt
- vlastnícka hranica
- pletivový plot bez/s podmurovkou (2120, 2121)
- múr (2161)
- drevený plot bez/s podmurovkou (2100, 2101)
- živý plot
- brána
- hranica kultúr - spevnená/nespevnená plocha
- terénny lom
- skupina stromov
- prístrešok, prestrelenie
- elektrické vedenie bez rozlíšenia (6.6021)
- telefón
- vodovodné potrubie bez rozlíšenia (6.1721)
- kanalizácia splaškova / dažďová (6.2721, 6.2621)
- plynovod bez rozlíšenia (6.3221)
- tepel.potrubie bez rozlíšenia
- betónový (kovový) stĺp
- drevený stĺp
- VN el.stĺp kovový/betónový - jednoduchý/dvojitý
- tel.stĺp/kovový stĺp rozhlasu
- osvetlenie na stožiari
- el.rozdeľovacia skrinka
- transformátor
- protipožiarna skrinka
- kontrolná tyč plyn/voda
- plynová skrinka
- šupátko voda/plyn
- hydrant nadzemný/podzemný
- vodojem
- vodovodný uzáver
- vodomer.šachta
- poklop
- kanalizačná šachta
- dažďový zberač
- rozhlas.reprod.na stožiari
- strom
- zeleň
- meračský bod
- 31.68 parcelné číslo
- popis
- 174.01 výška terénu
- 172.06 hĺbka uloženia potrubia / hĺbka výkopu
- D 172.06 hĺbka dna šachty
- zvodidlo
- dopr. značka
- orientačná tabuľa
- trvalý propagačný objekt

LEGENDA:

- PREDĹŽENIE VEREJNÉHO VODOVODU
- PRÍPOJKA VODY
- VŠ PRÍPOJKA VODY
- PRÍPOJKA PLYNU
- PRÍPOJKA ELEKTRO
- VÝTLAK Z ČOV A DAŽĎ. KAN. DO RECIPIENTU
- AREÁLOVÝ ROZVOD VODY
- AREÁLOVÝ ROZVOD POŽIARNEJ VODY
- AREÁLOVÝ ROZVOD PLYNU
- AREÁLOVÝ ROZVOD ELEKTRO
- AREÁLOVÝ ROZVOD SPLAŠKOVEJ KANALIZÁCIE
- AREÁLOVÝ ROZVOD DAŽĎOVEJ KANALIZÁCIE
- POŽIARNE ODSTUPOVÉ VZDIALENOSTI
- NADZEMNÝ HYDRANT
- HRANICA RIEŠENÉHO ÚZEMIA
- OPLOTENIE
- CESTNÉ KOMUNIKÁCIE - ASFALT
- PARKOVANIE - ASFALT
- PARKOVANIE - ZÁMKOVÁ DLAŽBA
- CHODNÍKY - ZÁMKOVÁ DLAŽBA
- ZELENÉ PLOCHY (BLIŽŠIE ŠPECIFIKOVANÉ VO VÝKRESE SADOVÝCH ÚPRAV)
- RIEŠENÉ OBJEKTY
- HLAVNÝ VSTUP DO OBJEKTU
- VSTUP DO AREÁLU

POZNÁMKA:

- PROJEKTANT NENESIE ŽIADNU ZODPOVEDNOSŤ ZA ZMENY USKUTOČNENÉ BEZ JEHO PÍSOMNÉHO SÚHLASU
- ZHOTOVITEĽ JE POVINNÝ O ZISTENÝCH CHYBÁCH V DOKUMENTÁCII NEODKLADNE INFORMOVAŤ PROJEKTANTA
- PREŠTUDOVAŤ DOTKNUTÉ, SÚVISIACE ČASTI PROJEKTOVEJ DOKUMENTÁCIE DODÁVATEĽ MUSÍ DODRŽAŤ PLATNÉ VYHLÁŠKY A STN.

±0,000=xxx

AUTOR	Ing.arch. ŠTEFAN KAČÁNI Ing.arch. JÁN KAMENSKÝ	PLUS 2 ARCHITEKTI, s.r.o. Račianska 1568/60, 83102 BRATISLAVA, Slovakia architekti@plus2.sk WWW.PLUS2.SK	
H.I.P.	Ing. R. ROSINA		
PROFESIA	STAVEBNÁ ČASŤ		
ZODP. PROJ. ČASTI	Ing. R. ROSINA, Ing. arch. Š. KAČÁNI		
VYPRACOVAL ČASŤ	Ing. R. ROSINA, Ing. arch. Š. KAČÁNI, Ing. arch. J. KAMENSKÝ		
INVESTOR	AUTOPARKY SK s.r.o. Trnavská cesta 60, 821 02 Bratislava, Slovensko	STUPEŇ	DUR
STAVBA	**LOGISTICKÉ A KONSIGNAČNÉ CENTRUM ZOHOR** Zohor, okr. Malacky, p.č. prílohа 01	FORMÁT	12xA4
		DÁTUM	02/2017
OBJEKT (SÚBOR)	KOMPLEXNÉ RIEŠENIE	ARCH. ČÍSLO	.
OBSAH VÝKRESU	Napojenie ČOV a dažďovej kanalizácie na recipiet	MIERKA	1:500
		VÝKR. ČÍSLO	D 12

SLOVENSKÝ HYDROMETEOROLOGICKÝ ÚSTAV
Jeséniova 17, P.O.Box 15, 833 15 Bratislava 37

Odbor Kvalita povrchových vôd

Autoparky SK, s.r.o.
Trnavská cesta 60
821 02 Bratislava

Váš list číslo/zo dňa	Naše číslo	Vybavuje/linka	Bratislava
2154/2017	302-1624/2017	Mrafková 02/59415 225	8.3.2017

Poskytnutie údajov o kvalite vody

Na základe Vašej žiadosti Vám poskytujeme požadované údaje o kvalite vody v toku bezmenný kanál v k.ú. Zohor rkm 1,0.

BSK_5 s potlačením nitrifikácie	1,3	$mg.l^{-1}$
$ChSK_{Cr}$	13,8	$mg.l^{-1}$

Hodnoty uvedených ukazovateľov sa vzťahujú na prietok Q_{355} - denný.

S pozdravom

Ing. Jana Döményová
vedúca odboru Kvalita povrchových vôd

Telefón: 02/59415225
02/594 15 296

IČO: 00 156 884
DIČ: 2020749852
IČ DPH: SK 2020749852

E-mail: lea.mrafkova@shmu.sk
darina.takacova@shmu.sk

SLOVENSKÝ HYDROMETEOROLOGICKÝ ÚSTAV
Jeséniova 17, P. O. Box 15, 833 15 Bratislava 37

Úsek Hydrologická služba

Autoparky SK, s.r.o.
Trnavská cesta 60

821 02 Bratislava

Váš list číslo/zo dňa	Naše číslo	Vybavuje/linka:	Bratislava
29.1.2017	301-1299/2017/	Melová 02/59415 109	15.2.2016

Vec: Hydrologické údaje – zaslanie

Na základe vašej objednávky Vám zasielame požadované hydrologické údaje pre:

Tok:	bezmenný kanál v k.u Zohor
Profil:	začiatok kanálu pod cestou Zohor – Lozorno cca rkm 1,4
Hydrologické číslo:	4-17-02-092
Plocha povodia:	0,41 km^2
Dlhodobý ročný prietok $Q_{a(1961-2000)}$	0,002 $m^3.s^{-1}$

Priemerné denné prietoky dosiahnuté alebo prekročené priemerne počas:

30	90	180	270	330	355	364	dní v roku
0,004	0,002	0,001	0,001	0,001	0,000	0,000	$m^3.s^{-1}$

Tok:	bezmenný kanál v k.u Zohor
Profil:	pod mostom poľnej cesty, rkm 1,0
Hydrologické číslo:	4-17-02-092
Plocha povodia:	0,94 km^2
Dlhodobý ročný prietok $Q_{a(1961-2000)}$	0,004 $m^3.s^{-1}$

Priemerné denné prietoky dosiahnuté alebo prekročené priemerne počas:

30	90	180	270	330	355	364	dní v roku
0,007	0,005	0,003	0,002	0,001	0,001	0,000	$m^3.s^{-1}$

Uvedené údaje o prietokoch platia pre prirodzený hydrologický potenciál a podľa STN 75 1400 ich zaraďujeme do IV. triedy spoľahlivosti.

Hydrologické údaje majú platnosť 5 rokov od ich vydania alebo overenia.

Ing. Zuzana Danáčová, PhD.
Vedúca odboru kvantity
povrchových vôd

Telefón
00421 2 59415 109

Fax
00421 2 594 15 393

Bankové spojenie
IČO: 156884
DIČ: 2020749852
IČ DPH: 2020749852

E-mail
katarina.melova@shmu.sk