



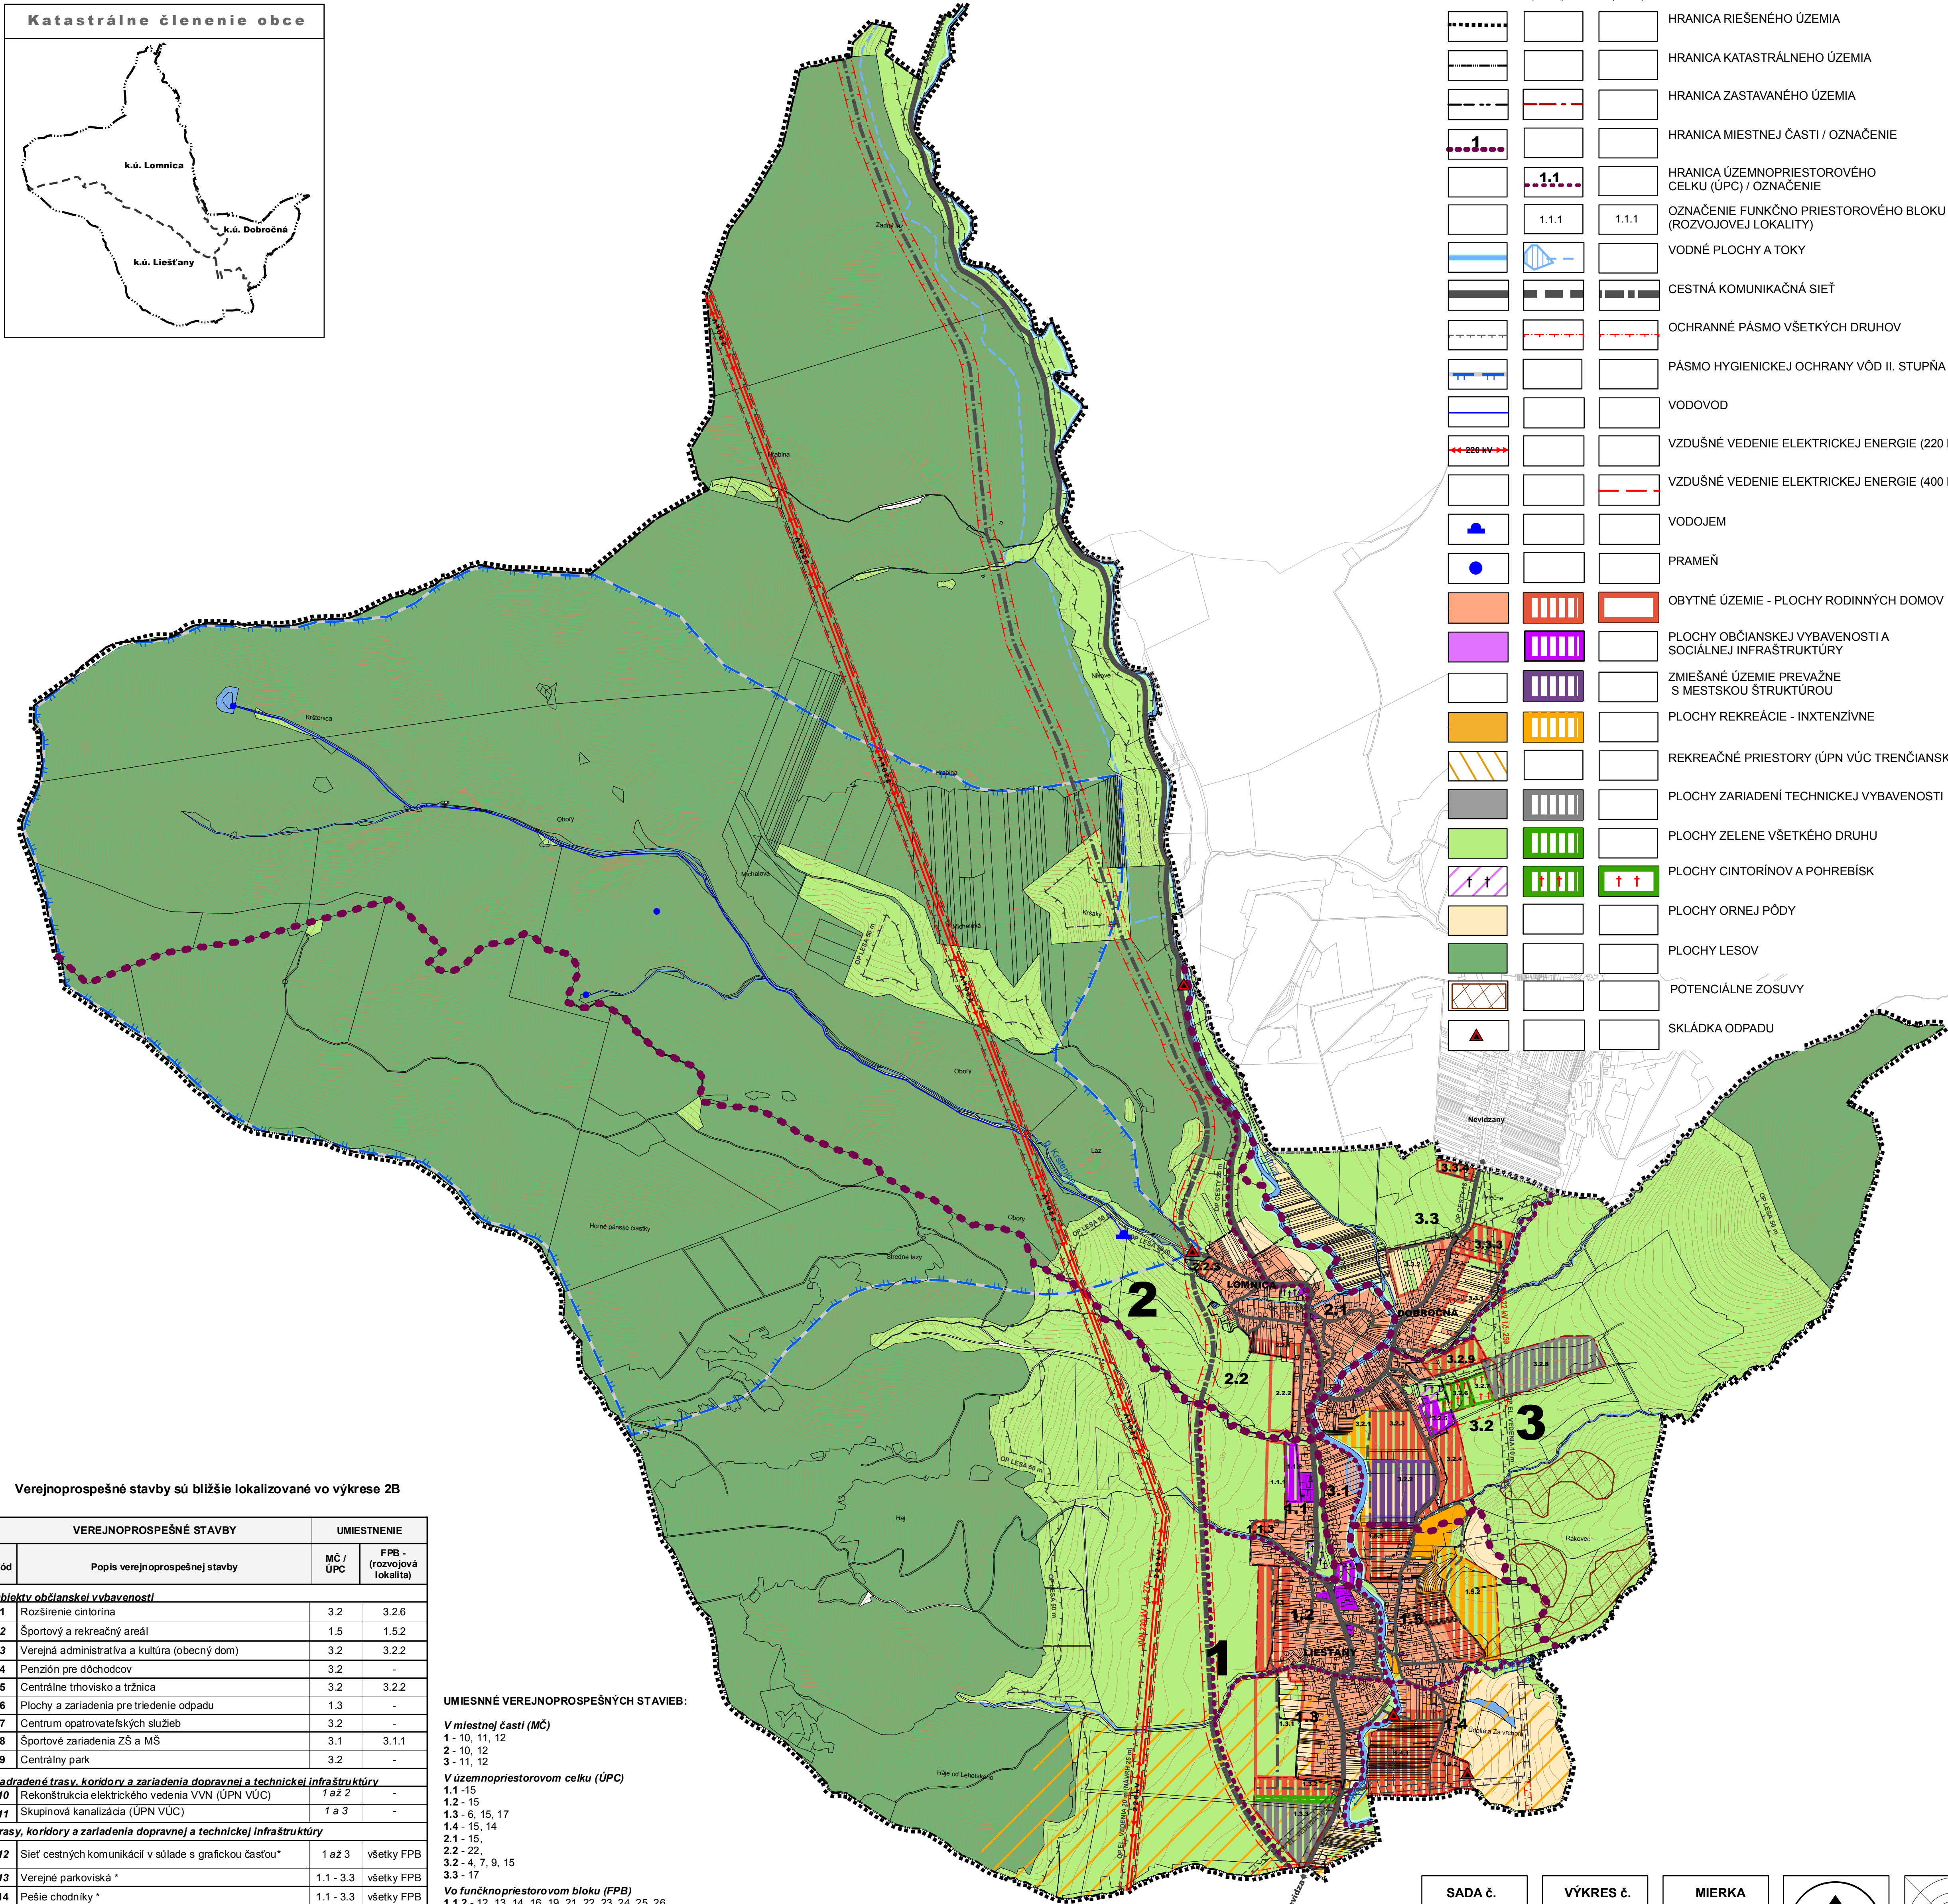

ÚZEMNÝ PLÁN OBCE LIEŠŤANY

PRIESTOROVÉ USPORIADANIE A FUNKČNÉ VYUŽITIE ÚZEMIA

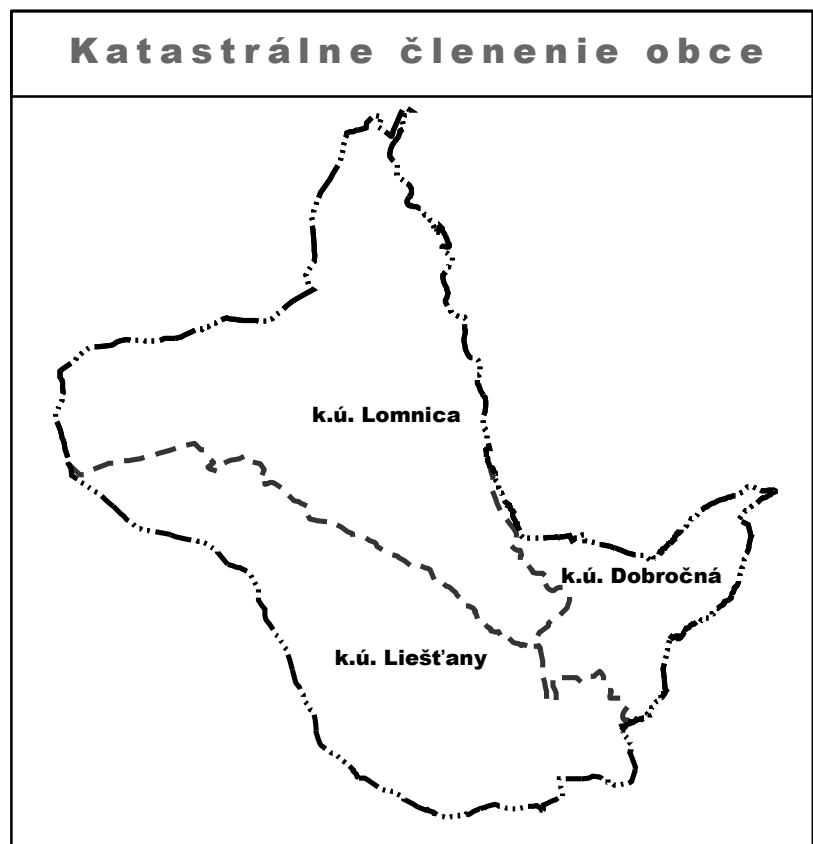

LEGENDA

STAV	NAVRH (R.2025)	VÝHLAD (R.2040)	
			HRANICA RIEŠENÉHO ÚZEMIA
			HRANICA KATASTRÁLNEHO ÚZEMIA
			HRANICA ZASTAVANÉHO ÚZEMIA
			HRANICA MIESTNEJ ČASTI / OZNAČENIE
			HRANICA ÚZEMNOPRIESTOROVÉHO CELKU (ÚPC) / OZNAČENIE
			OZNAČENIE FUNKČNO PRIESTOROVÉHO BLOKU (ROZVOJOVEJ LOKALITY)
			VODNÉ PLOCHY A TOKY
			CESTNÁ KOMUNIKAČNÁ SIET'
			OCHRANNÉ PÁSMO VŠETKYCH DRUHOV
			PÁSMO HYGIENICKEJ OCHRANY VÔD II. STUPŇA
			VODOVOD
			VZDUŠNÉ VEDENIE ELEKTRICKEJ ENERGIE (220 kV)
			VZDUŠNÉ VEDENIE ELEKTRICKEJ ENERGIE (400 kV)
			VODOJEM
			PRAMEŇ
			OBYTNÉ ÚZEMIE - PLOCHY RODINNÝCH DOMOV
			PLOCHY OBČIANSKEJ VYBAVENOSTI A SOCIÁLNEJ INFRAŠTRUKTÚRY
			ZMIEŠANÉ ÚZEMIE PREVAŽNE S MESTSKOU ŠTRUKTÚROU
			PLOCHY REKREAČIE - INXTENZÍVNE
			REKREAČNÉ PRIESTORY (ÚPN VÚC TRENČIANSKEHO KRAJA)
			PLOCHY ZARIADENÍ TECHNICKEJ VYBAVENOSTI
			PLOCHY ZELENÉ VŠETKÉHO DRUHU
			PLOCHY CINTORÍNOV A POHREBÍSK
			PLOCHY ORNEJ PÔDY
			PLOCHY LEŠOV
			POTENCIÁLNE ZOSUVY
			SKLÁDKA ODPADU

Verejnoprospešné stavby sú bližšie lokalizované vo výkrese 2B

VEREJNOPROSPEŠNÉ STAVBY		UMIESTNENIE	
Kód	Popis verejnoprospešnej stavby	MČ / ÚPC	FPB - (rozvojová lokalita)
Objekty občianskej vybavenosti			
1	Rozšírenie cintorína	3.2	3.2.6
2	Sportový a rekreačný areál	1.5	1.5.2
3	Verejná administratíva a kultúra (obecný dom)	3.2	3.2.2
4	Penzión pre dôchodcov	3.2	-
5	Centrálna trhovisko a tržnica	3.2	3.2.2
6	Plochy a zariadenia pre triedenie odpadu	1.3	-
7	Centrum opatrovateľských služieb	3.2	-
8	Sportové zariadenia ZŠ a MŠ	3.1	3.1.1
9	Centrálny park	3.2	-
Nadradené trasy, koridory a zariadenia dopravnej a technickej infraštruktúry			
10	Rekonštrukcia elektrického vedenia VVN (ÚPN VÚC)	1 a 2	-
11	Skupinová kanalizácia (ÚPN VÚC)	1 a 3	-
Trasy, koridory a zariadenia dopravnej a technickej infraštruktúry			
12	Sieť cestných komunikácií v súlade s grafickou časťou *	1 a 2 3	všetky FPB
13	Verejný parkovisko *	1.1 - 3.3	všetky FPB
14	Pešie chodníky *	1.1 - 3.3	všetky FPB
15	Cyklistické chodníky *	1.1 - 3.3	-
16	Rozšírenie verejných rozvodov elektrického vedenia	1.1 - 3.3	všetky FPB
17	Preloženie verejných rozvodov elektrického vedenia *	1.3, 1.4	-
18	Navrhované transformačné stanice	-	1.4.3, 1.4.1, 1.5.2, 1.5.3, 2.2.1, 3.2.3, 3.2.4
19	Rozšírenie verejných rozvodov plynu VTL, STL *	1.1 - 1.3	všetky FPB
21	Rozšírenie verejnej siete miestneho rozhlasu a príslušných technologickej zariadení *	1.1 - 3.3	všetky FPB
22	Rozšírenie verejnej kanalizácie a príslušných technologickej zariadení *	1.1 - 3.3	všetky FPB
23	Rozšírenie verejnej telekomunikačnej siete	1.1 - 3.3	všetky FPB
24	Rozšírenie verejnej siete miestneho rozhlasu	1.1 - 3.3	všetky FPB
25	Rozšírenie verejného televízneho káblového rozvodu	1.1 - 3.3	všetky FPB
26	Rozšírenie internetovej siete	1.1 - 3.3	všetky FPB

UMIESTNENÉ VEREJNOPROSPEŠNÝCH STAVIEB:

V miestnej časti (MČ)

1 - 10, 11, 12
2 - 10, 12
3 - 11, 12

V územnopriestorovom celku (ÚPC)

1.1 - 15
1.2 - 15
1.3 - 6, 15, 17
1.4 - 15, 14
2.1 - 15
2.2 - 22
3.2 - 4, 7, 9, 15
3.3 - 17

Vo funkčnopriestorovom bloku (FPB)

1.1.2 - 12, 13, 14, 16, 19, 21, 22, 23, 24, 25, 26
1.1.3 - 12, 14, 16, 19, 21, 22, 23, 24, 25, 26
1.2.1 - 12, 13, 14, 16, 19, 21, 22, 23, 24, 25, 26
1.3.1 - 12, 13, 14, 16, 19, 21, 22, 23, 24, 25, 26
1.3.3 - 12, 13, 14, 16, 18, 19, 21, 22, 23, 24, 25, 26
1.4.1 - 12, 13, 14, 16, 18, 19, 21, 22, 23, 24, 25, 26
1.4.2 - 12, 13, 14, 16, 19, 21, 22, 23, 24, 25, 26
1.5.1 - 12, 13, 14, 16, 19, 21, 22, 23, 24, 25, 26
1.5.2 - 2, 12, 13, 14, 16, 18, 19, 21, 22, 23, 24, 25, 26
1.5.3 - 12, 13, 14, 16, 18, 19, 21, 22, 23, 24, 25, 26
2.2.1 - 12, 16, 19, 21, 22, 23, 24, 25, 26
2.2.3 - 12, 13, 14, 16, 19, 21, 22, 23, 24, 25, 26
3.1.1 - 8, 12, 13, 14, 16, 19, 21, 22, 23, 24, 25, 26
3.2.1 - 12, 13, 14, 16, 19, 21, 22, 23, 24, 25, 26
3.2.2 - 3, 5, 13, 14, 16, 19, 21, 22, 23, 24, 25, 26
3.2.3 - 12, 13, 14, 16, 18, 19, 21, 22, 23, 24, 25, 26
3.2.4 - 12, 13, 14, 16, 18, 19, 21, 22, 23, 24, 25, 26
3.2.5 - 12, 13, 14, 16, 19, 21, 22, 23, 24, 25, 26
3.2.6 - 1, 12, 13, 14, 16, 19, 21, 22, 23, 24, 25, 26
3.2.9 - 12, 14, 16, 19, 21, 22, 23, 24, 25, 26
3.3.3 - 12, 14, 16, 19, 21, 22, 23, 24, 25, 26
3.3.4 - 12, 14, 16, 19, 21, 22, 23, 24, 25, 26

* - koridory a trasy sú bližšie definované v príslušnom výkrese grafickej časti

SADA č.

VÝKRES č.

MIERKA

1:10 000

HL. RIEŠITEĽ : ING. ARCH. GABRIEL SZALAY
RIEŠITEĽ : ING. ARCH. GABRIEL SZALAY
VYPRACOVANÉ : ING. IGOR KMET

ZÁKAZKA č. : 07 08/2016
ETAPA : NAVRH
DÁTUM SPRAC. : 03/2017
DÁTUM EXPED. :

OBSTARÁVATEĽ : OBEC LIEŠŤANY
SPRACOVATEĽ : AGS ATELIER s.r.o.

AGS
ATELIER
ÚZEMNÉ PLÁNOVANIE - URBANISTIKA
ARCHITEKTURA - PROJEKTY/DESIGN
www.agsatelier.sk

ÚZEMNÝ PLÁN OBCE LIEŠŤANY

ÚPLNÉ ZNENIE VRÁTANE ZMIEN A DOPLNKOV č.2

OBSAH VÝKRESU : PRIESTOROVÉ USPORIADANIE A FUNKČNÉ VYUŽITIE ÚZEMIA