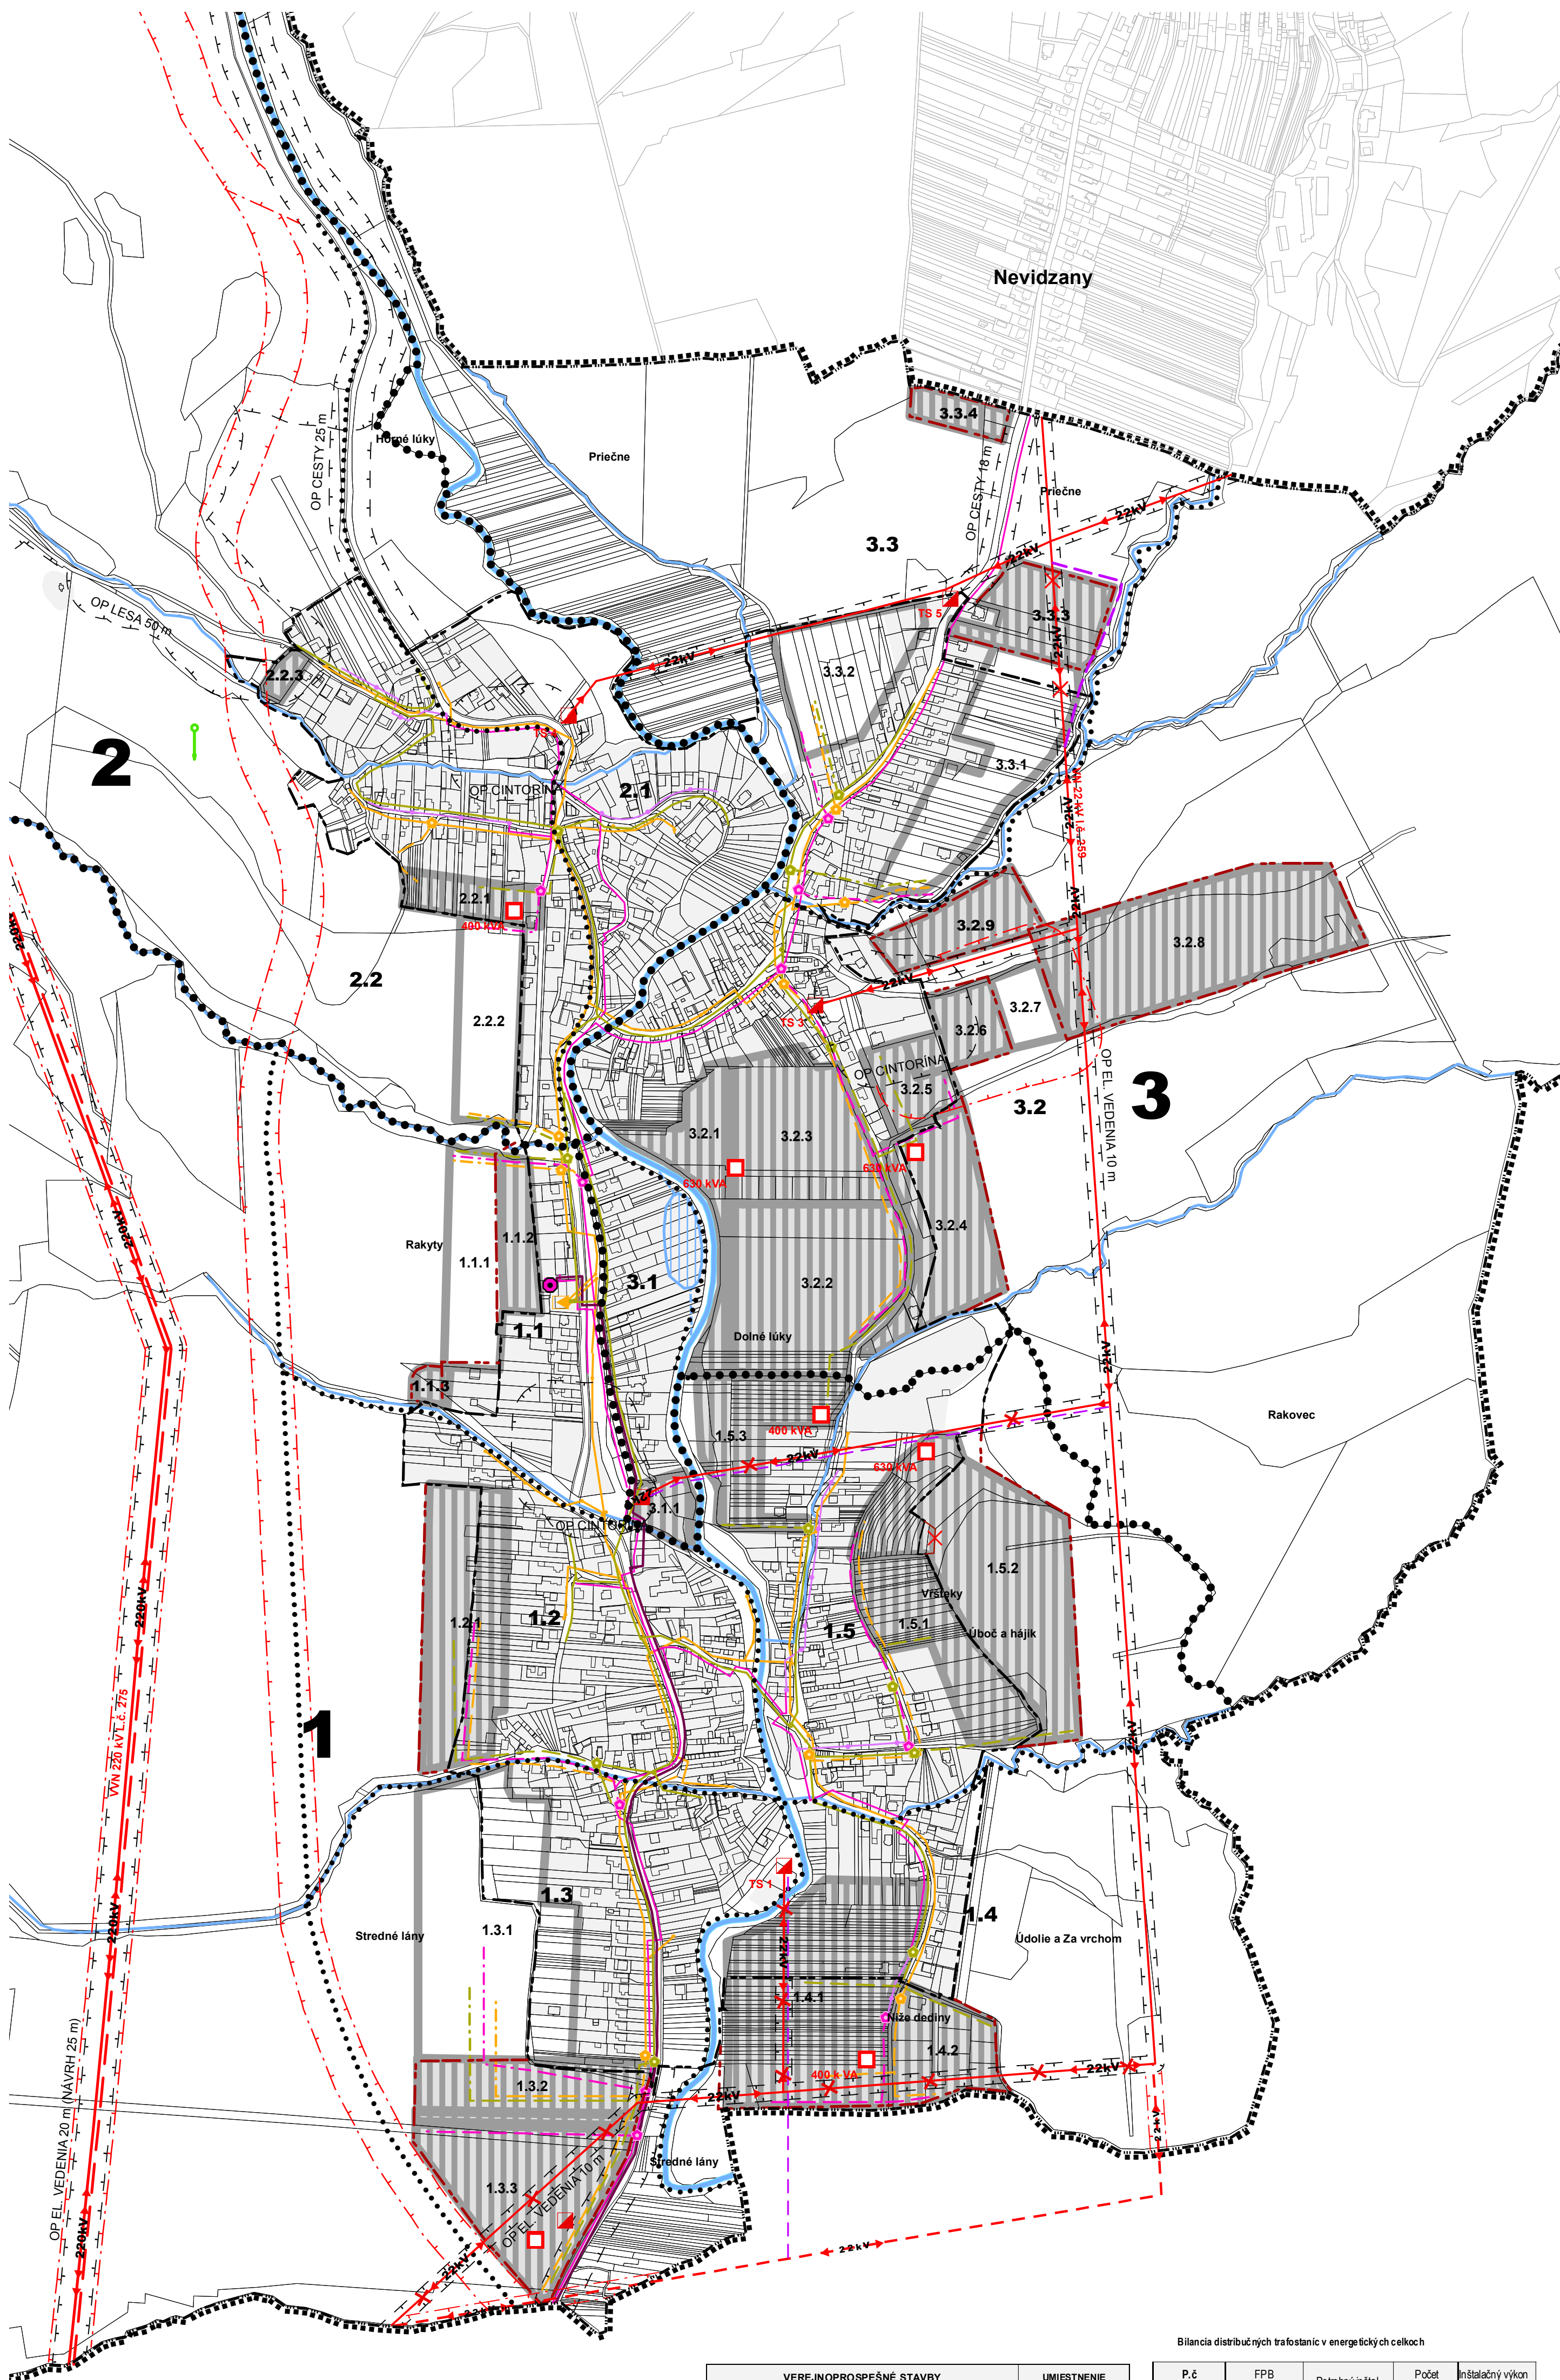




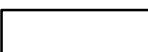
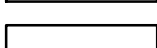
 
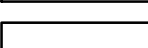
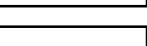
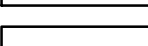
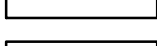
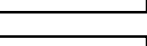
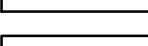
ÚZEMNÝ PLÁN OBCE LIEŠŤANY

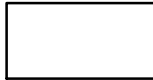
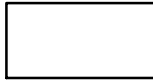
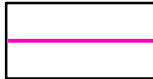
 
 
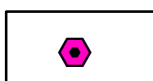
 
 
 
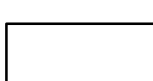
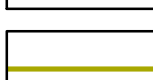
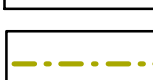
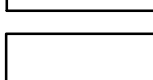
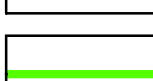
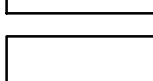
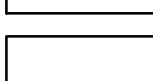
ENERGETIKA, INFORMAČNÉ SIETE

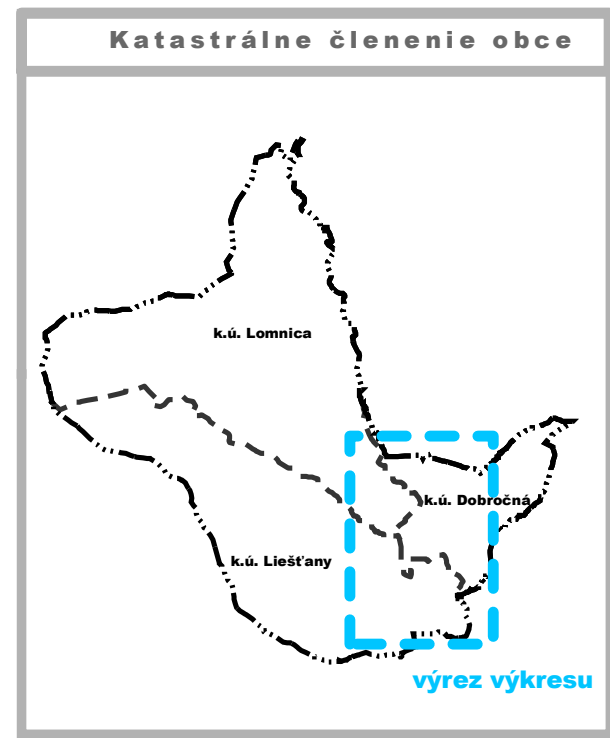


LEGENDA

STAV	NÁVRH (R.2025)	VÝHLAD (R.2040)	
			HRANICA RIEŠENÉHO ÚZEMIA
			HRANICA KATASTRÁLNEHO ÚZEMIA
			HRANICA ZASTAVANÉHO ÚZEMIA
			HRANICA MIESTNEJ ČASTI / OZNAČENIE
			HRANICA ÚZEMNOPRIESTOROVÉHO CELKU (ÚPC) / OZNAČENIE
			OZNAČENIE FUNKČNO PRIESTOROVÉHO BLOKU (FPB) ROZVOJOVEJ LOKALITY
			VODNÉ PLOCHY A TOKY
			OCHRANNÉ PÁSMO VŠETKÝCH DRUHOV
			ZASTAVANÉ A ROZVOJOVÉ PLOCHY
			JAV NA ZRUŠENIE

ENERGETIKA			
			VZDUŠNÉ VEDENIE ELEKTRICKEJ ENERGIE (22 kV)
			KÁBLOVÉ VEDENIE ELEKTRICKEJ ENERGIE (22 kV)
			VZDUŠNÉ VEDENIE ELEKTRICKEJ ENERGIE (220 kV)* (* CELÉ VEDENIE VVN JE ZAKRESLENÉ VO VÝKRESE 2A)
			VZDUŠNÉ VEDENIE ELEKTRICKEJ ENERGIE (400 kV) * (* CELÉ VEDENIE VVN JE ZAKRESLENÉ VO VÝKRESE 2A)
			TRAFOSTANICE

INFORMAČNÉ SIETE			
			TELEKOMUNIKÁCIE – OPTICKÝ KÁBEL
			TELEKOMUNIKÁCIE – MIESTNA TELEFÓNNA SIEŤ (ZEMNÉ VEDENIE)
			TELEKOMUNIKÁCIE – MIESTNA TELEFÓNNA SIEŤ (VZDUŠNÉ VEDENIE)
			BOD NAPOJENIA NA MIESTNU TELEFÓNNU SIEŤ
			AUTOMATICKÁ TELEFÓNNA ÚSTREDŇA (ATÚ-RSU)
			MIESTNY ROZHLAS (MR)
			ÚSTREDŇA MR
			BOD NAPOJENIA NA MIESTNY ROZHLAS
			DÁTOVÁ SIEŤ - METALITICKÝ A OPTICKÝ KÁBLOVÝ ROZVOD (1 GB, 100 MB)
			BOD NAPOJENIA NA DÁTOVÚ SIEŤ
			WIFI SPOJ (DIVIAKY NAD NITRICOU)



0 50 100 200 300 400 500 m

SADA č.	VÝKRES č.	MIERKA		
	4	1:5 000		

HL. RIEŠITEĽ:	: ING. ARCH. GABRIEL SZALAY	ZÁKAZKA č.	: 07/08/2016
RIEŠITEĽ:	: ING. IGOR TOMÁŠIK	ETAPA	: NÁVRH
VYPRACOVAL:	: V. KRECHÁČ, D. SEČIANSKY	DÁTUM SPRAC.	: 03/2017
	: ING. IGOR KMEŤ	DÁTUM EXPED.	:
OBSTARÁVATEĽ:	: OBEC LIEŠŤANY	SPRACOVATEĽ:	: AGS ATELIER s.r.o

ÚZEMNÝ PLÁN OBCE LIEŠŤANY

ÚPLNÉ ZNEJE VRÁTANE ZMIEN A DOPLNKOV č. 2
NÁVRH

OBSAH VÝKRESU : VEREJNÉ TECHNICKÉ VYBAVENIE - ENERGETIKA, INFORMAČNÉ SIETE

VEREJNOPROSPEŠNÉ STAVBY		UMIESTNENIE	
Kód	Popis verejnoprospešnej stavby	MČ / ÚPC	FPB (rozvojová lokalita)
10	Rekonštrukcia elektrického vedenia (UPN VÚC)*	1 až 2	-
16	Rozšírenie verejných rozvodov elektrického vedenia	1.1 - 3.3	všetky FPB
17	Prieloženie verejných rozvodov elektrického vedenia *		
18	Navrhované transformačné stanice	1.1 - 3.3	1.4.3, 1.4.1, 1.5.2, 1.5.3, 2.2.1, 3.2.3, 3.2.4
23	Rozšírenie verejnej telekomunikačnej siete	1.1 - 3.3	všetky FPB
24	Rozšírenie verejnej siete miestneho rozhlasu	1.1 - 3.3	všetky FPB
25	Rozšírenie verejného televízneho káblového rozvodu	1.1 - 3.3	všetky FPB
26	Rozšírenie internetovej siete	1.1 - 3.3	všetky FPB

* - koridory a trasy sú bližšie definované v príslušnom výkrese grafickej časti

Bilancia distribučných trafostaníc v energetických celkoch

P.č. Energetické celky (EC)	FPB (rozvojové lokality)	Potrebný inštal. výkon (kVA)	Počet trafostaníc (ks)	Inštalovaný výkon navrhovaných trafostaníc (kVA)
Návrhové obdobie (do roku 2025)				
1	1.1.2, 1.2.1, 2.2.1, 1.3.2, 1.3.3, 1.4.1, 1.4.2	319	1	400
2	1.5.1, 1.5.2, 1.5.3, 3.1.1, 3.2.1, 3.2.2, 3.2.3, 3.2.4, 3.2.5	1 000	2	1 000
3	1.5.1, 1.5.2, 1.5.3, 3.1.1, 3.2.1, 3.2.2, 3.2.3, 3.2.4, 3.2.5	1 092	2	1 000
4	3.2.1, 3.2.2, 3.2.3, 3.2.4, 3.2.5	1 217	2	1 260
Spolu		3 664	7	3 720
Výhládové obdobie (do roku 2040)				
1	1.1.1, 2.2.2	192	1	250
2	1.3.1	249	1	250
5	3.3.1, 3.3.2	248	1	250
Spolu		689	3	750