


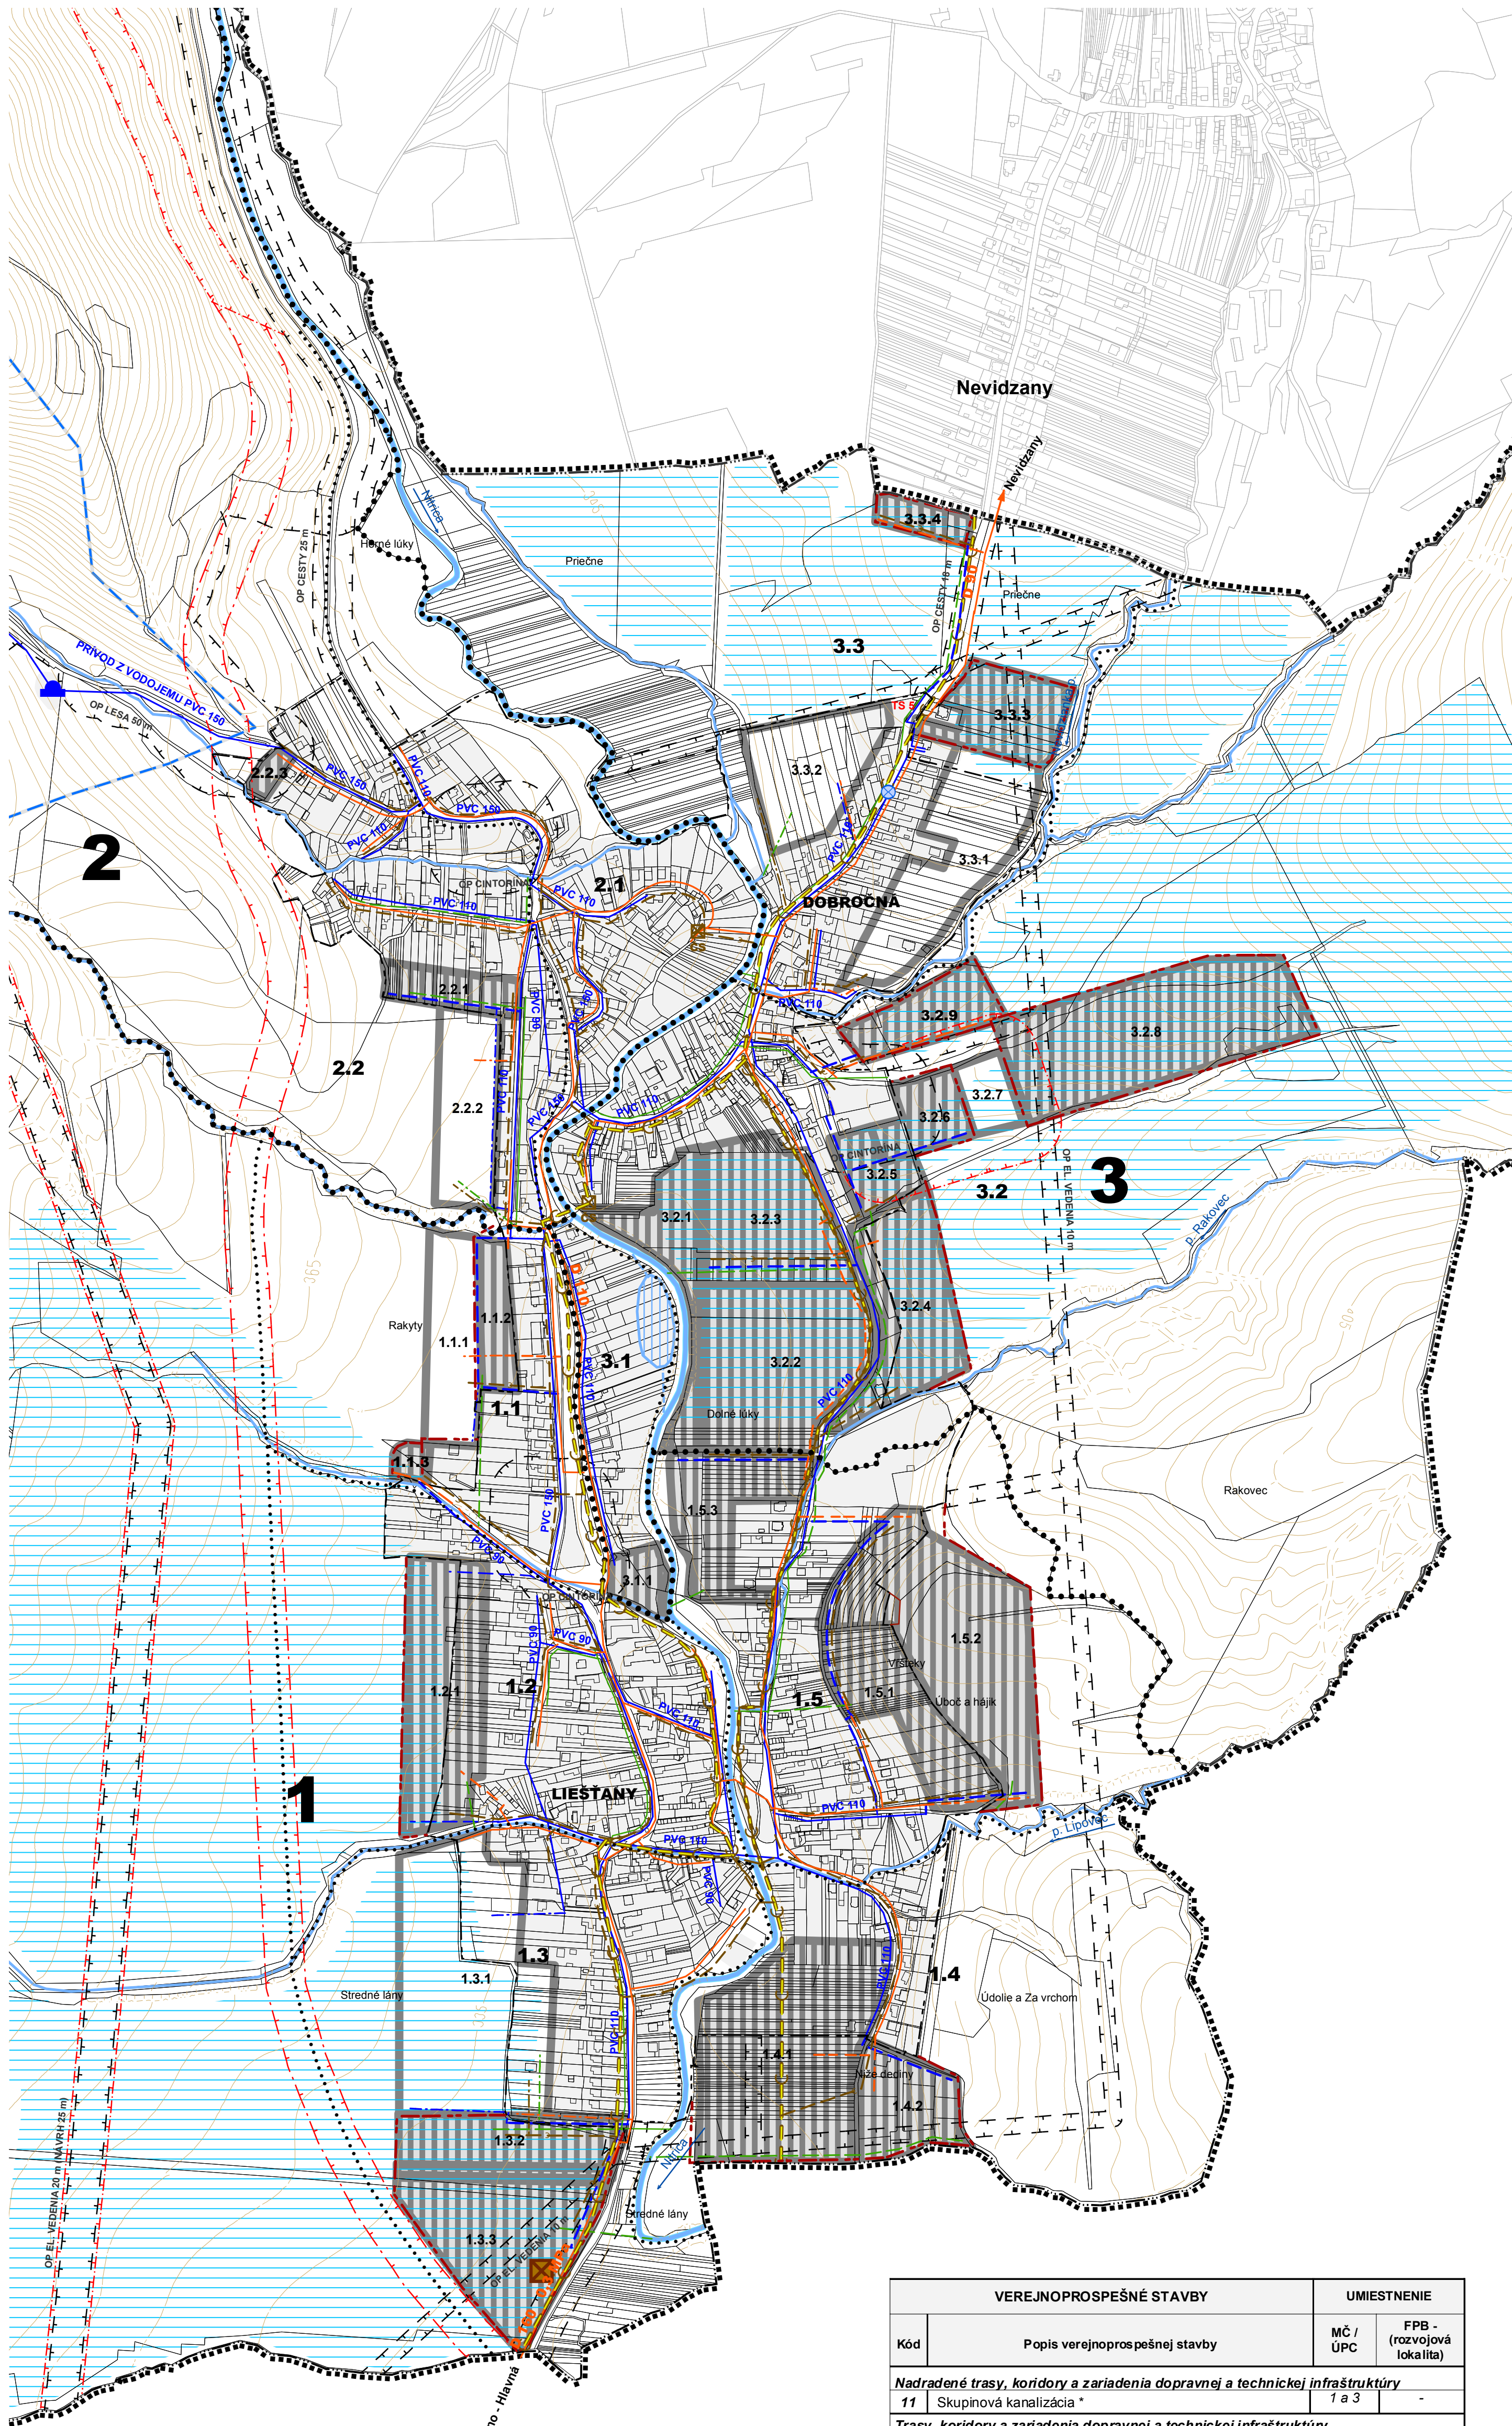

ÚZEMNÝ PLÁN OBCE LIEŠŤANY

VEREJNÉ TECHNICKÉ VYBAVENIE - VODNÉ HOSPODÁRSTVO, ENERGETIKA - PLYN



LEGENDA


STAV	NÁVRH (R.2025)	VÝHLAD (R.2040)	
			HRANICA RIEŠENÉHO ÚZEMIA
			HRANICA KATASTRÁLNEHO ÚZEMIA
			HRANICA ZASTAVANÉHO ÚZEMIA
			HRANICA MIESTNEJ ČASTI, OZNAČENIE
			HRANICA ÚZEMNOPRIESTOROVÉHO CELKU (ÚPC), OZNAČENIE
			OZNAČENIE FUNKČNO PRIESTOROVÉHO BLOKU (FPB) ROZVOJOVEJ LOKALITY
			VODNÉ PLOCHY A TOKY
			OCHRANNÉ PÁSMO VŠETKÝCH DRUHOV
			ZASTAVANÉ A ROZVOJOVÉ PLOCHY

VODNÉ HOPODÁRSTVO

			VODOVOD* / Ø POTRUBIA (* CELÝ VODOVOD JE ZAKRESLENÝ VO VÝKRESE 2A)
			DAŽDOVÁ KANALIZÁCIA
			SKUPINOVÁ SPLAŠKOVÁ KANALIZÁCIA
			SPLAŠKOVÁ KANALIZÁCIA
			ČISTIAREŇ ODPADOVÝCH VOD
			ČERPACIA STANICA
			VODOJEM
			PRAMEŇ* (* JE ZAKRESLENÝ VO VÝKRESE 2A)
			PÁSMO HYGIENICKEJ OCHRANY VÔD II. STUPŇA* (* CELÁ HRANICA PHO VÔD II. STUPŇA JE ZAKRESLENÁ VO VÝKRESE 2A)
			ODVODNENIE
			ČERPACIA STANICA

ENERGETIKA - PLYN

			STL PLYNOVOD 0,3 MPa / Ø POTRUBIA
--	--	--	-----------------------------------

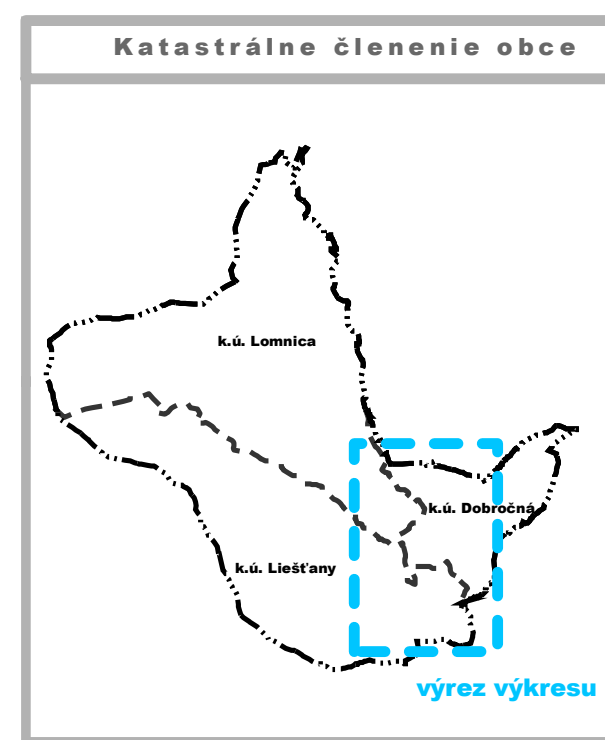

0 50 100 200 300 400 500 m

SADA č.	VÝKRES č. 5	MIERKA 1:5 000		
---------	-----------------------	--------------------------	--	--

HL. RIEŠITEĽ	: ING. ARCH. GABRIEL SZALAY	ZÁKAŽKA č.	: 07/08/2016
RIEŠITEĽ	: ING. MAREK KYTKA	ETAPA	: NÁVRH
VYPRACOVAL	: ING. PAVEL JURECKÝ	DÁTUM SPRAC.	: 03/2017
	: ING. IGOR KMET	DÁTUM EXPED.	:

OBSTARÁVATEĽ	: OBEC LIEŠŤANY	SPRACOVATEĽ	: AGS ATELIER s.r.o.
--------------	-----------------	-------------	----------------------



ÚZEMNÝ PLÁN OBCE LIEŠŤANY

ÚPLNÉ ZNIEI VRÁTANE ZMIEN A DOPLNKOV č. 2

NÁVRH

OBSAH VÝKRESU : VEREJNÉ TECHNICKÉ VYBAVENIE - VODNÉ HOSPODÁRSTVO, ENERGETIKA - PLYN

VEREJNOPROSPEŠNÉ STAVBY		UMIESTNENIE	
Kód	Popis verejnoprospešnej stavby	MČ / ÚPC	FPB - (rozvojová lokalita)
Nadradené trasy, koridory a zariadenia dopravnej a technickej infraštruktúry			
11	Skupinová kanalizácia *	1 a 3	-
Trasy, koridory a zariadenia dopravnej a technickej infraštruktúry			
19	Rozšírenie verejných rozvodov plynu VTL, STL *	1.1 - 1.3	všetky FPB
21	Rozšírenie verejného vodovodu a príslušných technologických zariadení *	1.1 - 3.3	všetky FPB
22	Rozšírenie verejnej kanalizácie a príslušných technologických zariadení *	1.1 - 3.3	všetky FPB

* - koridory a trasy sú bližšie definované v príslušnom výkrese grafickej časti