


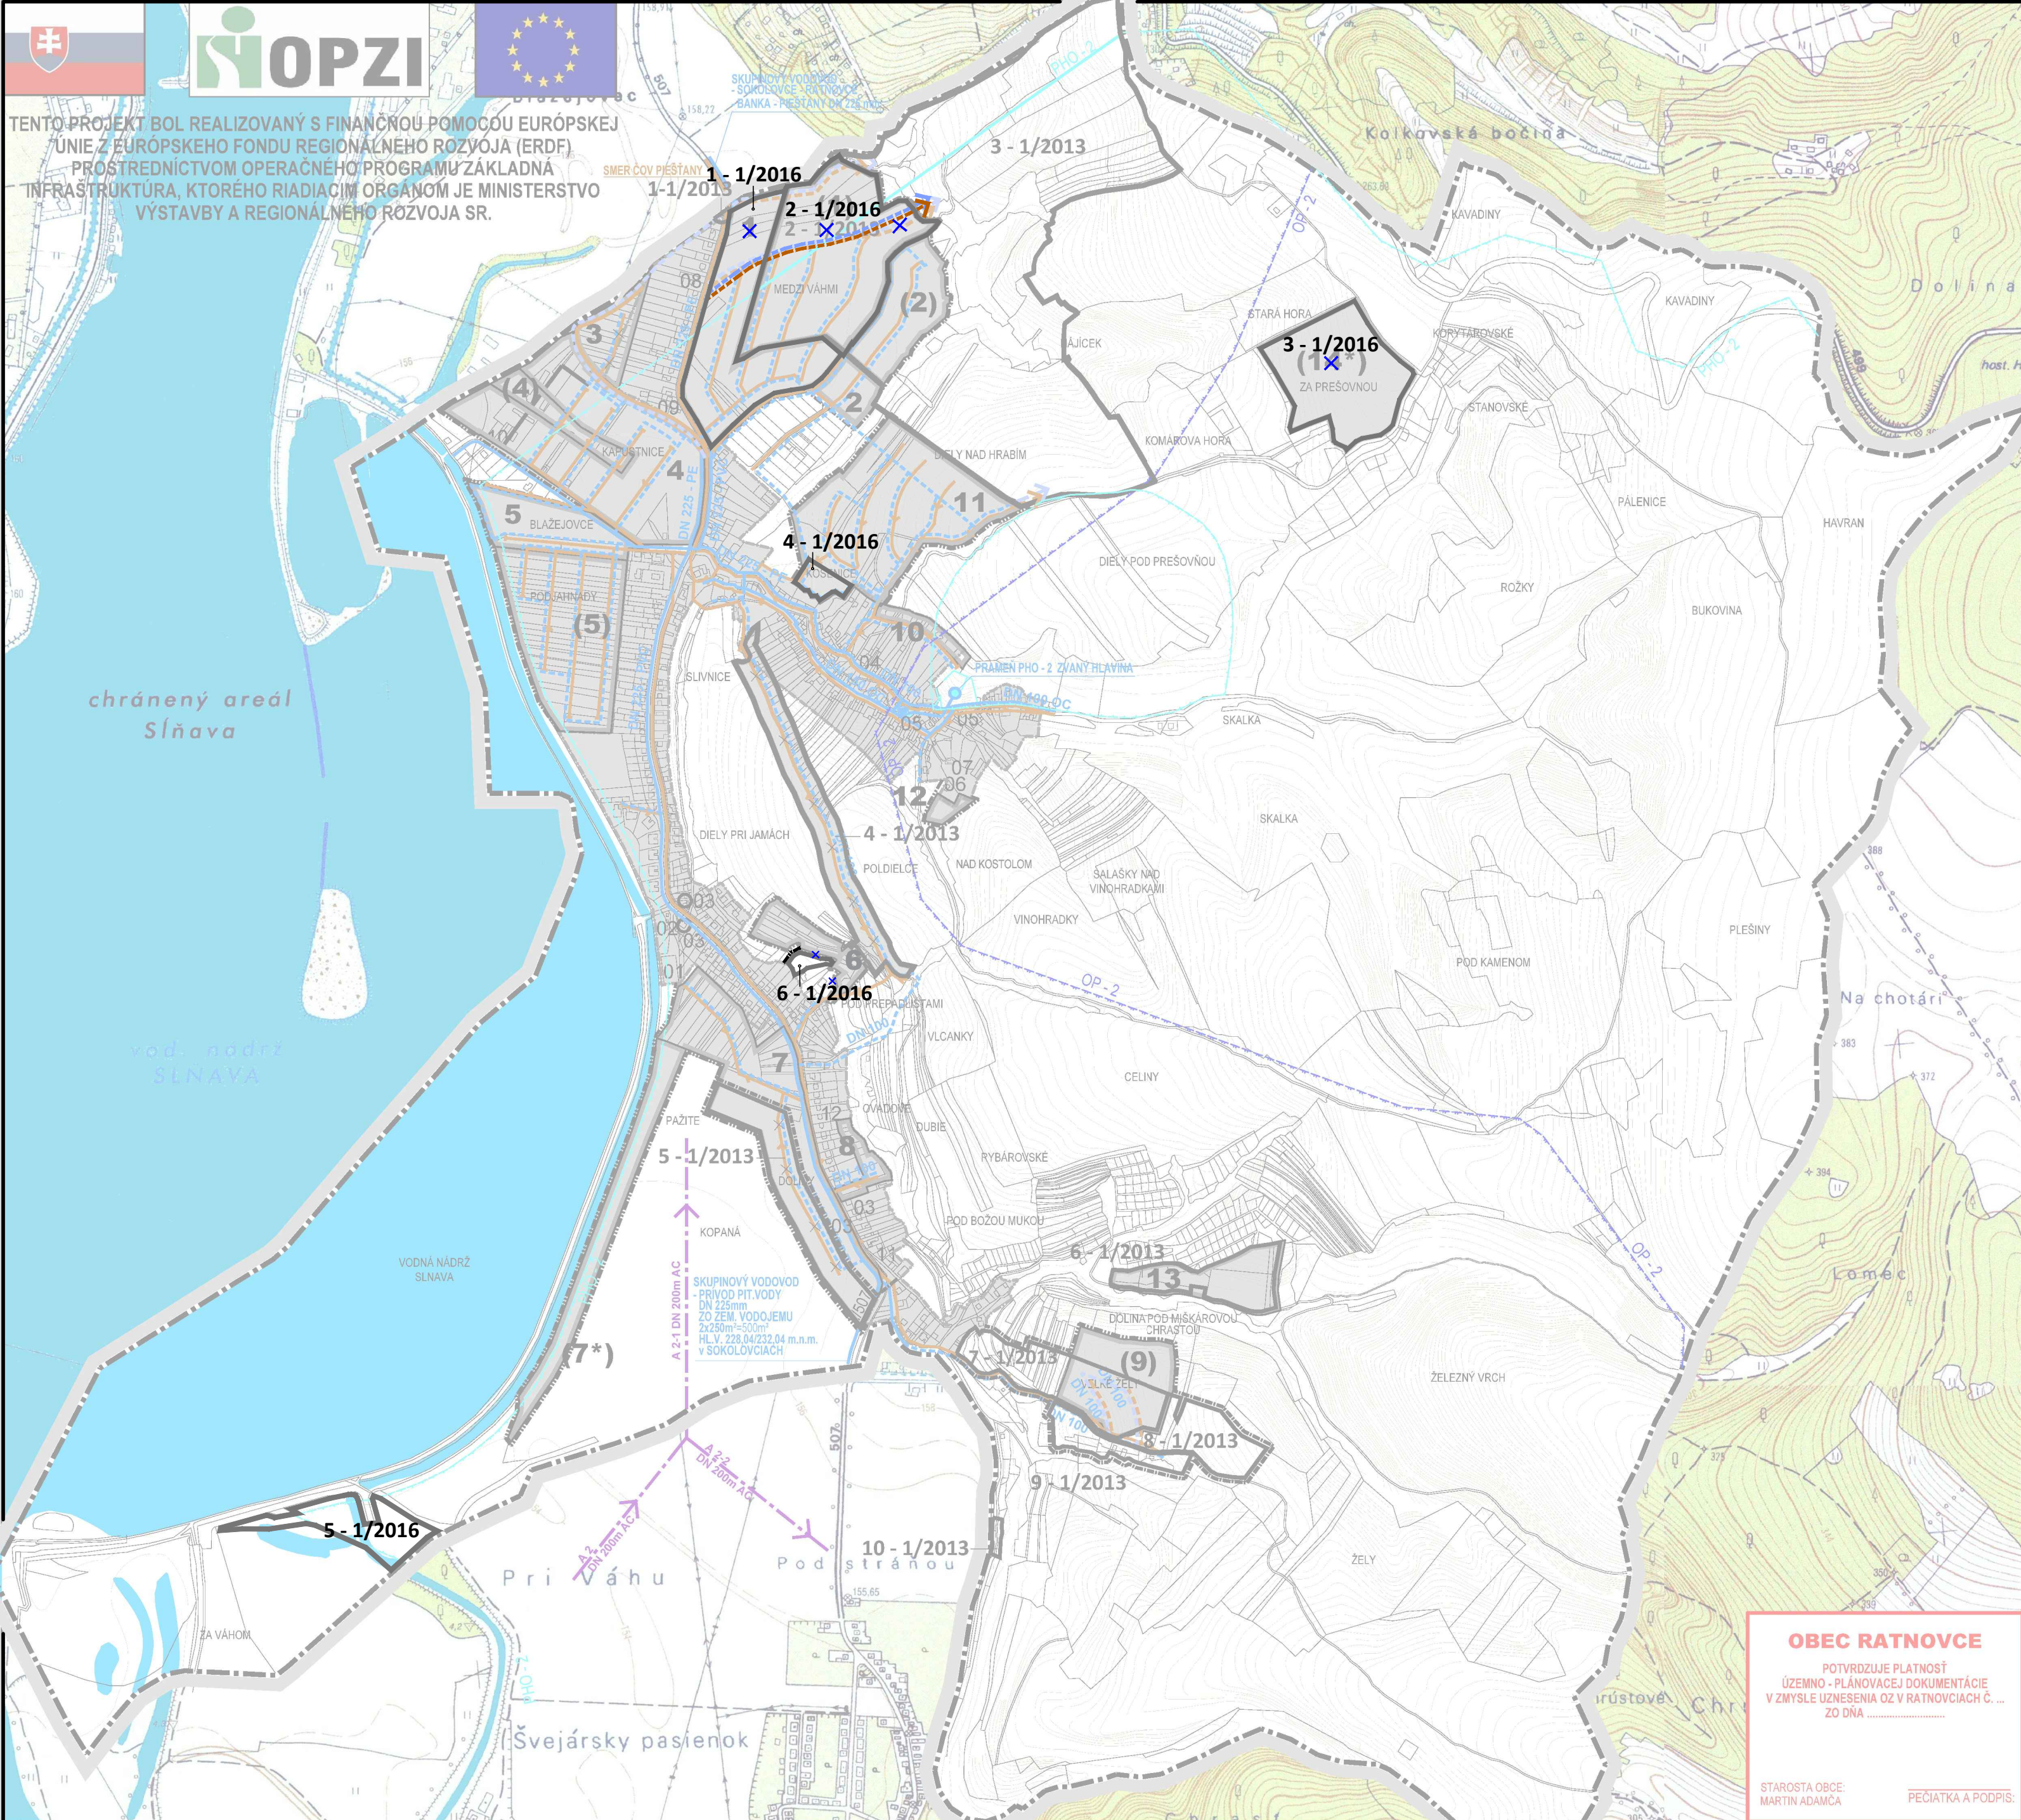

OPZI

TENTO PROJEKT BOL REALIZOVANÝ S FINANČNOU POMOCOU EURÓPSKEJ ÚNIE Z EURÓPSKEHO FONDU REGIONÁLNEHO ROZVOJA (ERDF) PROSTREDNÍCTVOM OPERAČNÉHO PROGRAMU ZÁKLADNÁ INFRASTRUKTÚRA, KTORÉHO RIADIACIM ORGÁNOM JE MINISTERSTVO VÝSTAVBY A REGIONÁLNEHO ROZVOJA SR.

HRANICA RIEŠENÉHO ÚZEMIA
HRANICA KATASTRÁLNEHO ÚZEMIA
HRANICA ZASTAVANÉHO ÚZEMIA K 1. 1. 1990
OCHRANNÉ PÁSMO LIEČIVÝCH ZDROJOV 2. STUPŇA
OCHRANNÉ PÁSMO VODNÝCH ZDROJOV 2. STUPŇA
ROZVOJOVÉ PLOCHY URČENÉ NA NOVÚ VÝSTAVBU A ICH OZNAČENIE

VODNÉ HOSPODÁRSTVO

VODNÉ TOKY A PLOCHY
PODZEMNÉ ZÁVLAHOVÉ POTRUBIE / OP 5m /
VODNÝ ZDROJ / OP 1.STUPŇA VYMEDZENÉ OPLOTENÍM /
PRAMEŇ PITNEJ VODY
AT - ČERPACIA STANICA
VODOVOD PITNEJ VODY
SPLAŠKOVÁ KANALIZÁCIA GRAVITAČNO-PREČERPÁVACIA /PODROBNEJŠIE RIEŠENIE URČÍ ĎALŠÍ STUPEŇ PD/

STAV	NÁVRH
OP - 2	
PHO - 2	
1	(9)

DN 225 - PVC	DN 225 - PE
	DN 100 - 300

LEGENDA ZMIEN A DOPLNKOV č. 1/2013

HRANICA ZASTAVANÉHO ÚZEMIA
OCHRANNÉ PÁSMO LIEČIVÝCH ZDROJOV 2.STUPŇA
OCHRANNÉ PÁSMO VODNÝCH ZDROJOV 2.STUPŇA
ROZVOJOVÉ PLOCHY URČENÉ NA NOVÚ VÝSTAVBU A ICH OZNAČENIE

VODNÉ HOSPODÁRSTVO

VODOVOD PITNEJ VODY
SPLAŠKOVÁ KANALIZÁCIA GRAVITAČNO-PREČERPÁVACIA
KORIDORY NA ZRUŠENIE

LEGENDA ZMIEN A DOPLNKOV č. 1/2016

HRANICA ZASTAVANÉHO ÚZEMIA
ZÁMERY ZMIEN A DOPLNKOV č. 1/2016

VODNÉ HOSPODÁRSTVO

VODOVOD PITNEJ VODY
SPLAŠKOVÁ KANALIZÁCIA GRAVITAČNO- PREČERPÁVACIA
JAVY NA ZRUŠENIE

	1 - 1/2013

STAV	NÁVRH
	1 - 1/2016

POZNÁMKA :
(14*) - NÁVRH ROZVOJOVÝCH PLÔCH S POTREBOU VYPRACOVANIA ÚPN ZÓNY

01 - POVODIE VÁHU, 02 - ZUBNÁ AMBULANCIA, 03 - ZASTÁVKA MHD,
04 - ZÁKLADNÁ ŠKOLA, 05 - VODNÝ ZDROJ, 06 - DOM SMŮTKU, 07 - KOSTOL,
08 - EGA - MEX, 09 - DIGITÁLNY SATELIT, 10 - BUFET SAFARI, 11 - SERVIS SUMMER,
12 - AUTODIELY MILAN DOĐO

OBEC RATNOVCE
POTVRDZUJE PLATNOSŤ
ÚZEMNO - PLÁNOVACEJ DOKUMENTÁCIE
V ZMYSLE UZNESENIA OZ V RATNOVCIACH Č. ...
ZO DŇA

STAROSTA OBCE:
MARTIN ADAMČA

PEČIATKA A PODPIS:

SCHVAĽOVACIA DOLOŽKA

OBEC RATNOVCE POTVRDZUJE PLATNOSŤ ÚZEMNO-PLÁNOVACEJ DOKUMENTÁCIE
V ZMYSLE UZNESENIA OZ č.1/2014 a č.2/2014 V RATNOVCIACH ZO DŇA 17. 2. 2014.

STAROSTA OBCE:
Martin Adamča

PEČIATKA A PODPIS:

SPRACOVANÉ NÁLOŽKOU NA VÝKRES č. 4A ÚPN OBCE RATNOVCE,
SPRACOVATEĽ ÚPN s.r.o.

SPRACOVATEĽ:
ÚPn s.r.o.,
DROTÁRSKA CESTA 37, 811 02 BRATISLAVA

ÚZEMNÝ PLÁN OBCE RATNOVCE
ZMENY A DOPLNKY č. 1/2016

OBSTARÁVATEĽ :
OBEC RATNOVCE,
OÚ RATNOVCE 152, 922 31 SOKOLOVCE

VÝKRES RIEŠENIA VEREJNÉHO TECHNICKÉHO
VYBAVENIA / VODNÉ HOSPODÁRSTVO /

4A

VÝKRES RIEŠENIA VEREJNÉHO TECHNICKÉHO
VYBAVENIA / VODNÉ HOSPODÁRSTVO /

4A