
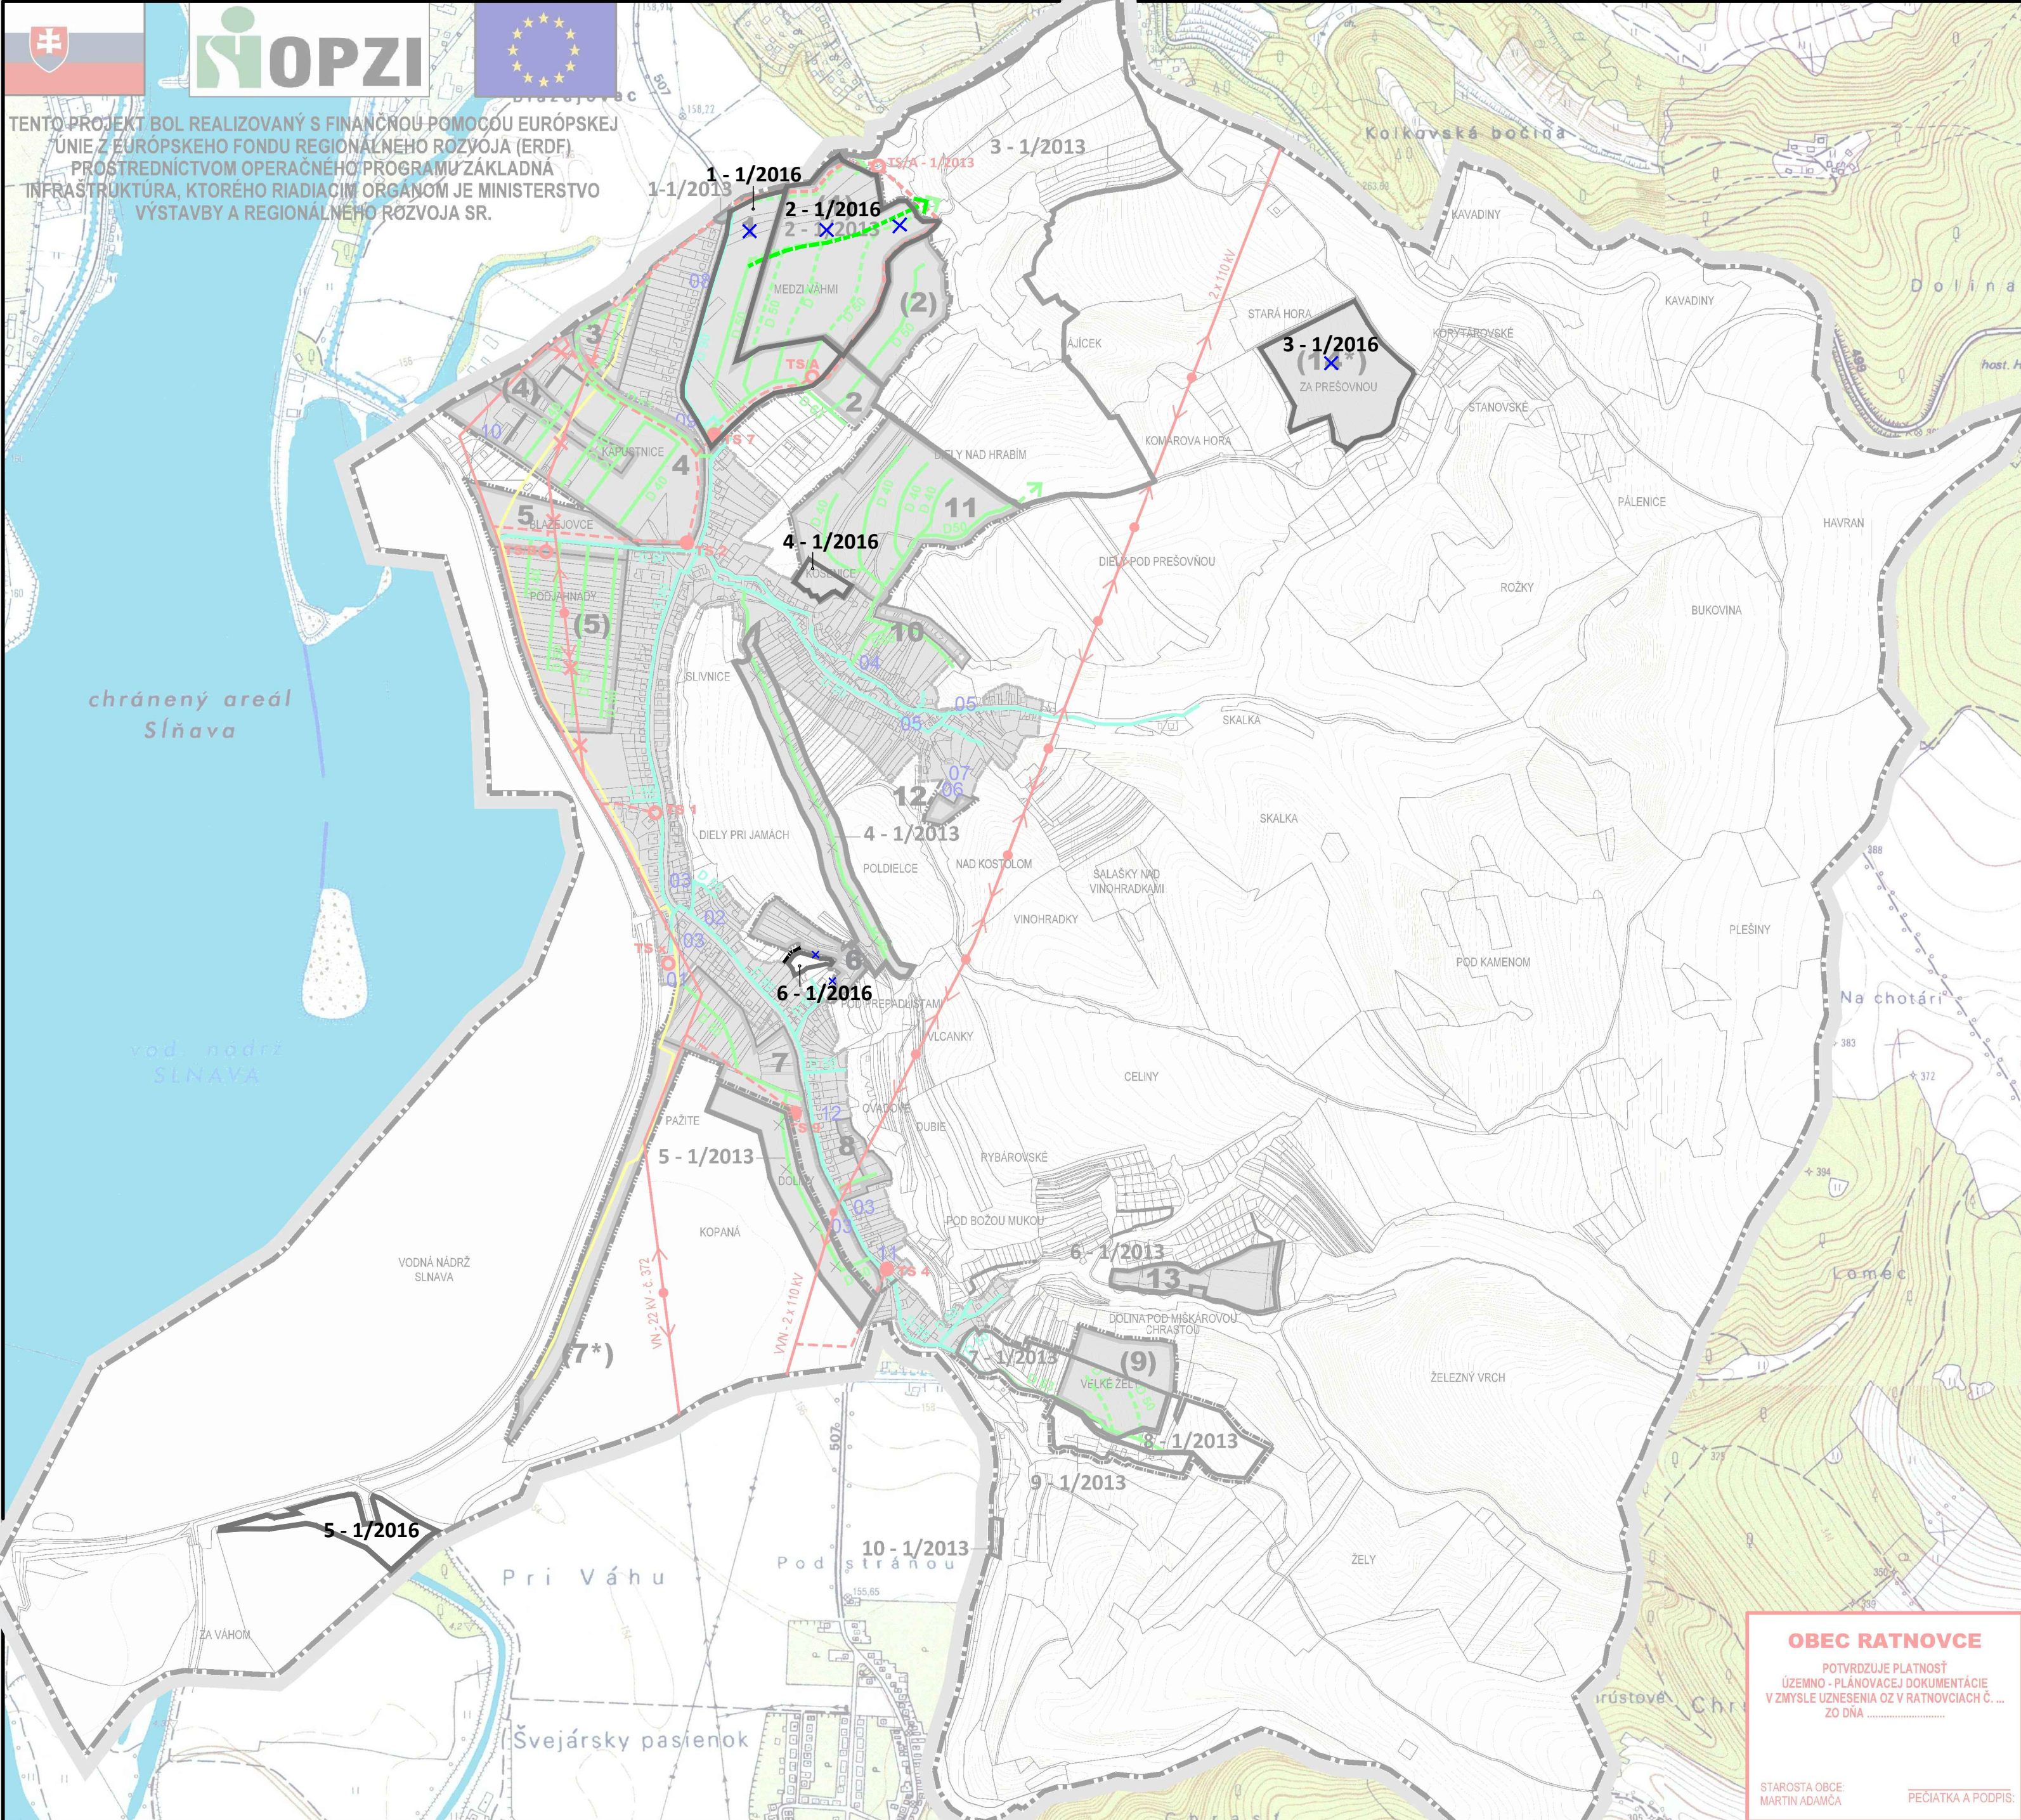


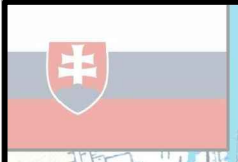

  
TENTO PROJEKT BOL REALIZOVANÝ S FINANČNOU POMOCOU EURÓPSKEJ
ÚNIE Z EURÓPSKEHO FONDU REGIONÁLNEHO ROZVOJA (ERDF)
PROSTREDNÍCTVOM OPERAČNÉHO PROGRAMU ZÁKLADNÁ
INFRAŠTRUKTÚRA, KTORÉHO RIADIACIM ORGÁNOM JE MINISTERSTVO
VÝSTAVBY A REGIONÁLNEHO ROZVOJA SR.

HRANICA RIEŠENÉHO ÚZEMIA
HRANICA KATASTRÁLNEHO ÚZEMIA
HRANICA ZASTAVANÉHO ÚZEMIA K 1. 1. 1990
ROZVOJOVÉ PLOCHY URČENÉ NA NOVÚ VÝSTAVBU A
ICH OZNAČENIE NÁVRH / VÝHLADOVÁ REZERVA

ZÁSOBOVANIE PLYNOM

VTL PLYNOVOD DN 150 PN 2,5 MPa
POLYETYLÉNOVÝ STL PLYNOVOD DN 900 kPa
POLYETYLÉNOVÝ STL PLYNOVOD DN 400 kPa

ZÁSOBOVANIE ELEKTRICKOU ENERGIU

VZDUŠNÉ VEDENIA VN A VVN
KÁBLOVÉ VEDENIA VN
TRAFOSTANICE
ZRUŠENIE VZDUŠNÉHO VEDENIA VN

POZNÁMKA :
(14*) - NÁVRH ROZVOJOVÝCH PLÔCH S POTREBOU VYPRACOVANIA ÚPN ZÓNY

01 - POVODIE VÁHU, 02 - ZUBNÁ AMBULANCIA, 03 - ZASTÁVKA MHD,
04 - ZÁKLADNÁ ŠKOLA, 05 - VODNÝ ZDROJ, 06 - DOM SMŮTKU, 07 - KOSTOL,
08 - EGA - MEX, 09 - DIGITÁLNY SATELIT, 10 - BUFET SAFARI, 11 - SERVIS SUMMER,
12 - AUTODIELY MILAN DOĐO

OBEC RATNOVCE
POTVRDŽUJE PLATNOSŤ
ÚZEMNO - PLÁNOVACEJ DOKUMENTÁCIE
V ZMYSLE UZNESENIA OZ V RATNOVCIACH Č. ...
ZO DŇA

STAROSTA OBCE
MARTIN ADAMČA

PEČIATKA A PODPIS:

STAV	NÁVRH
	

LEGENDA ZMIEN A DOPLNKOV č. 1/2013

HRANICA ZASTAVANÉHO ÚZEMIA
ROZVOJOVÉ PLOCHY URČENÉ NA NOVÚ VÝSTAVBU
A ICH OZNAČENIE

ZÁSOBOVANIE PLYNOM
POLYETYLÉNOVÝ STL PLYNOVOD DN 900 kPa

ZÁSOBOVANIE ELEKTRICKOU ENERGIU
VZDUŠNÉ VEDENIA VN A VVN
KÁBLOVÉ VEDENIA VN
TRAFOSTANICE
KORIDORY NA ZRUŠENIE

LEGENDA ZMIEN A DOPLNKOV č. 1/2016

HRANICA ZASTAVANÉHO ÚZEMIA
ZÁMERY ZMIEN A DOPLNKOV č. 1/2016

ZÁSOBOVANIE PLYNOM
STL PLYNOVOD
JAVY NA ZRUŠENIE

	
---	---

STAV	NÁVRH
	
	

SCHVAĽOVACIA DOLOŽKA

OBEC RATNOVCE POTVRDŽUJE PLATNOSŤ ÚZEMNO-PLÁNOVACEJ DOKUMENTÁCIE
V ZMYSLE UZNESENIA OZ č.1/2014 a č.2/2014 V RATNOVCIACH ZO DŇA 17. 2. 2014.

STAROSTA OBCE:
Martin Adamča

PEČIATKA A PODPIS: _____


SPRACOVANÉ NÁLOŽKOU NA VÝKRES č. 4B ÚPN OBCE RATNOVCE,
SPRACOVATEĽ ÚPN s.r.o.

 SPRACOVATEĽ:
ÚPn s.r.o.
DROTÁRSKA CESTA 37, 811 02 BRATISLAVA

ÚZEMNÝ PLÁN OBCE RATNOVCE
ZMENY A DOPLNKY č. 1/2016



OBSTARÁVATEĽ :
OBEC RATNOVCE,
OÚ RATNOVCE 152, 922 31 SOKOLOVCE

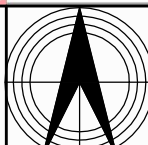

VÝKRES RIEŠENIA VEREJNÉHO TECHNICKÉHO
VYBAVENIA /ENERGETIKA/

4B

VÝKRES RIEŠENIA VEREJNÉHO TECHNICKÉHO
VYBAVENIA /ENERGETIKA/

4B