SITUÁCIA
MIERKA 1:500

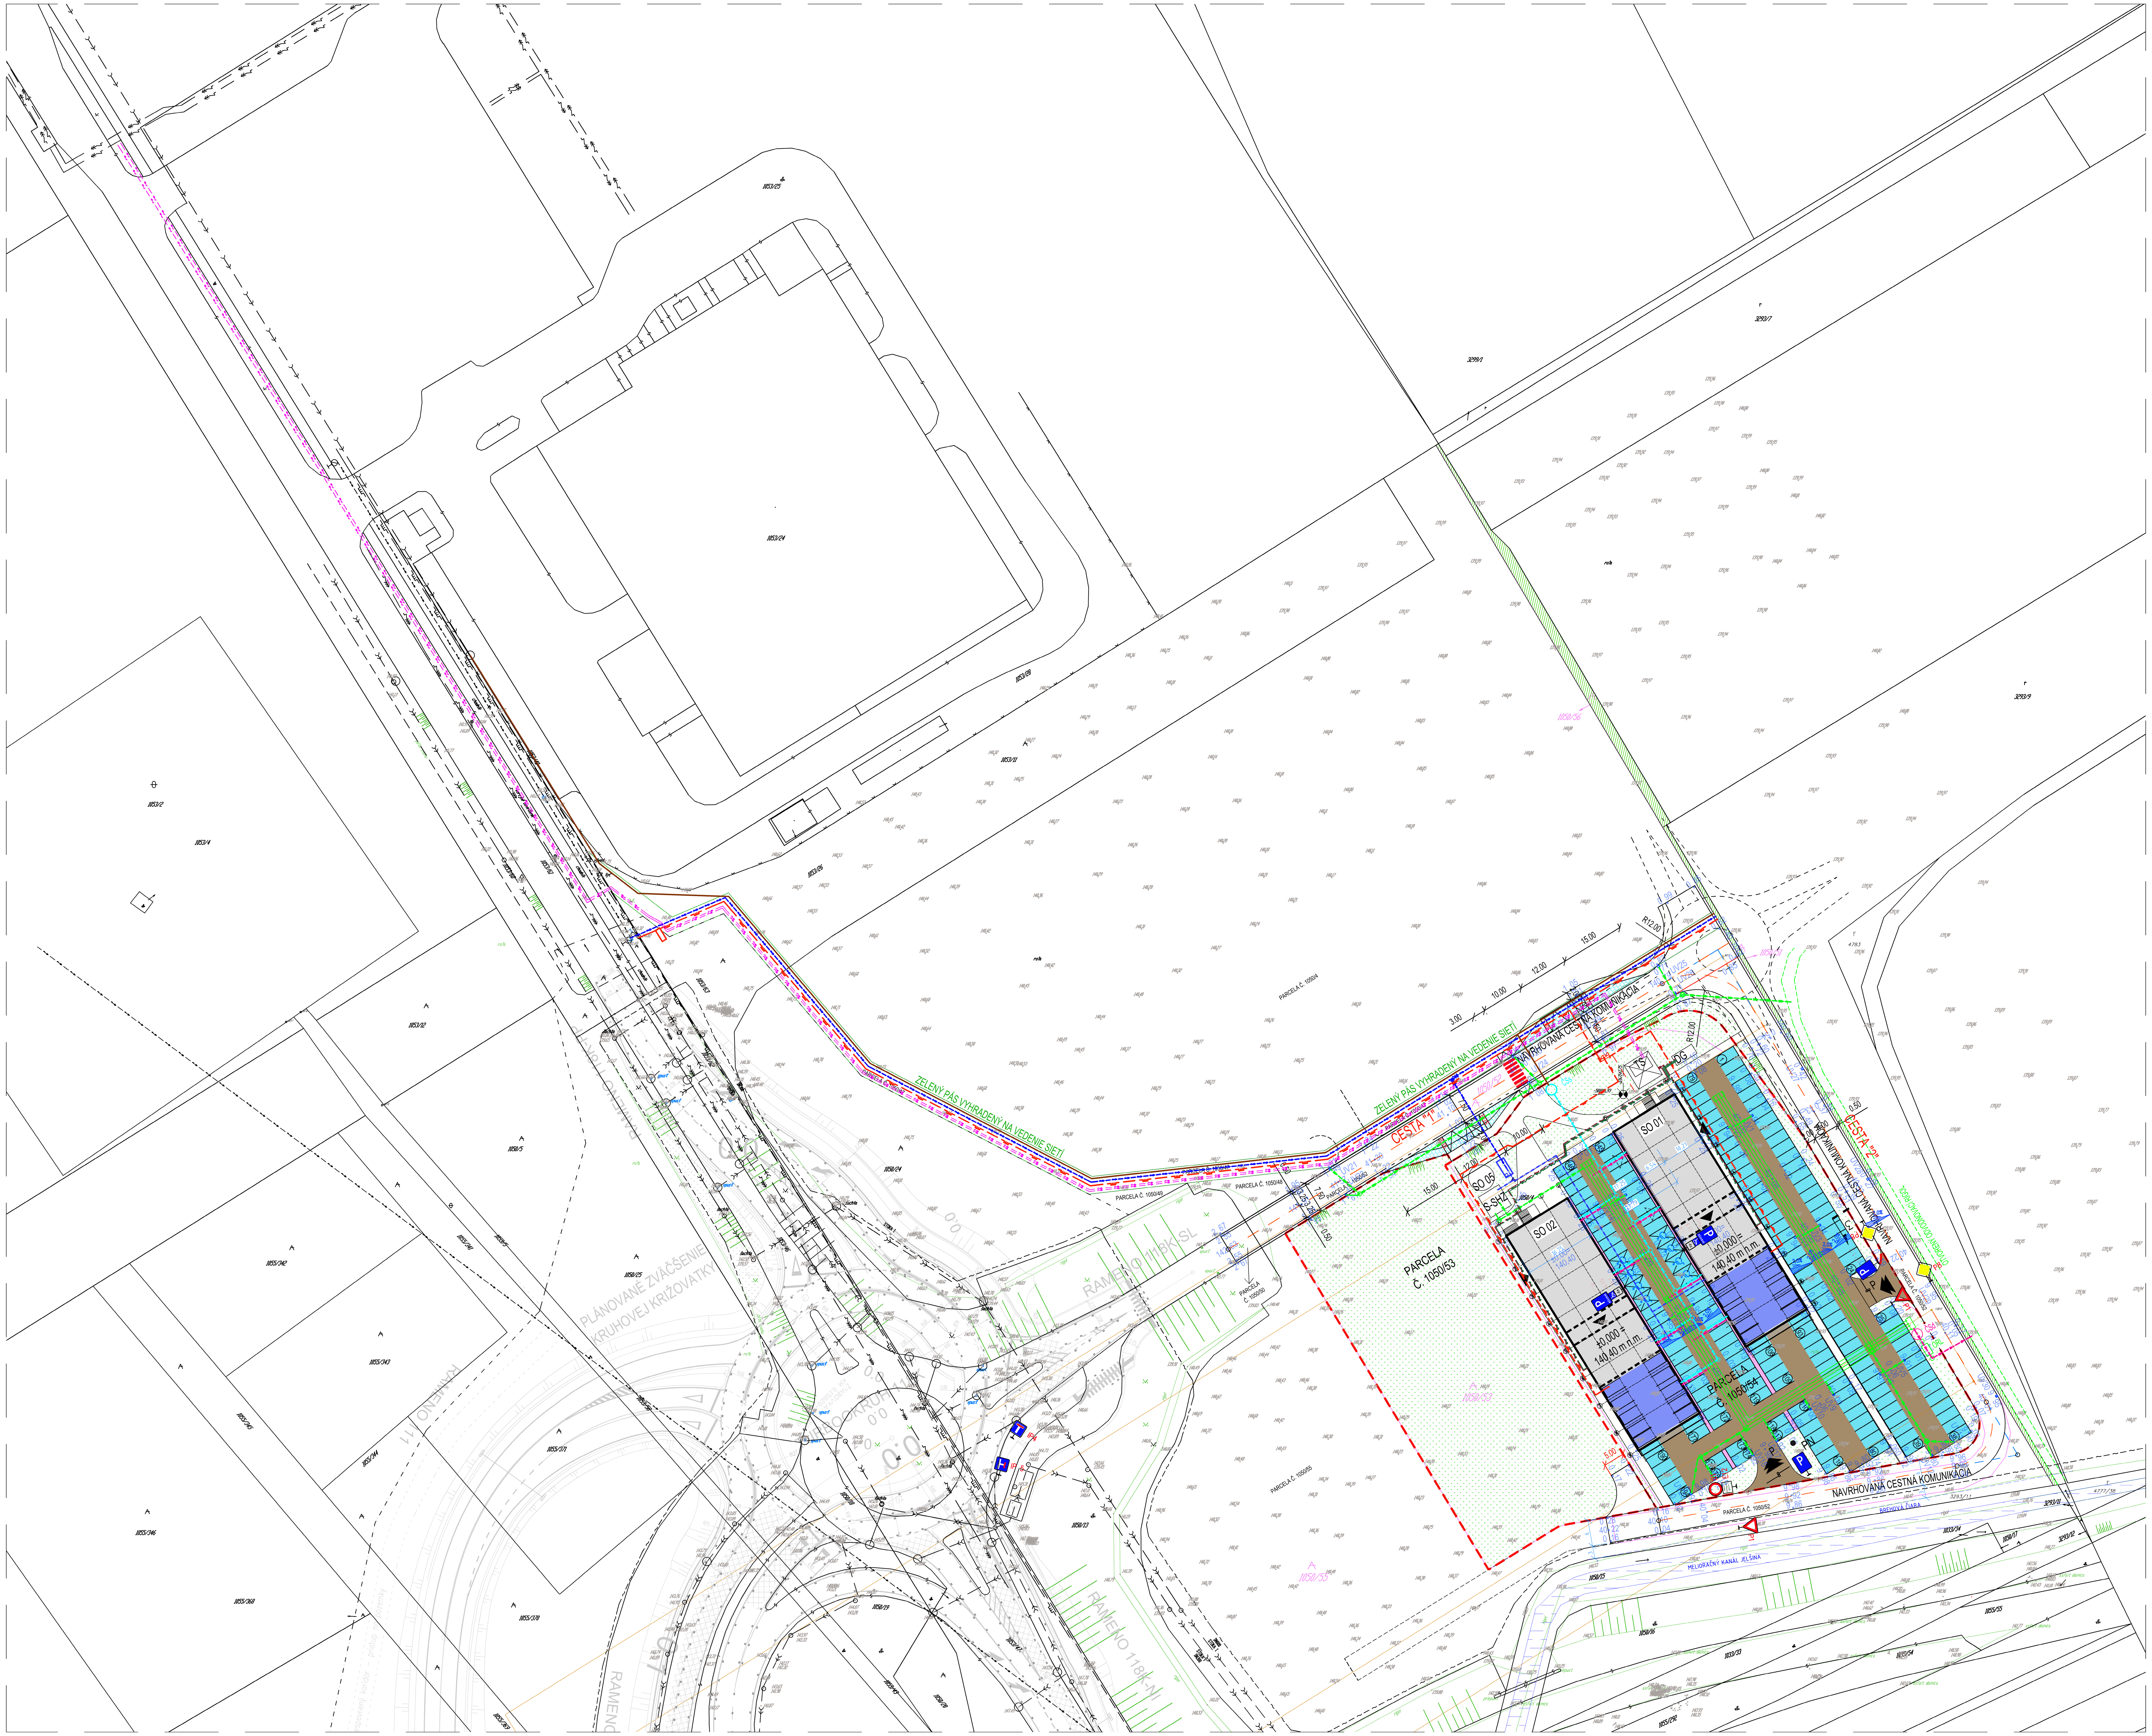

JUHO-VÝCHODNÝ POHĽAD NA OBJEKTY:
MIERKA 1:250

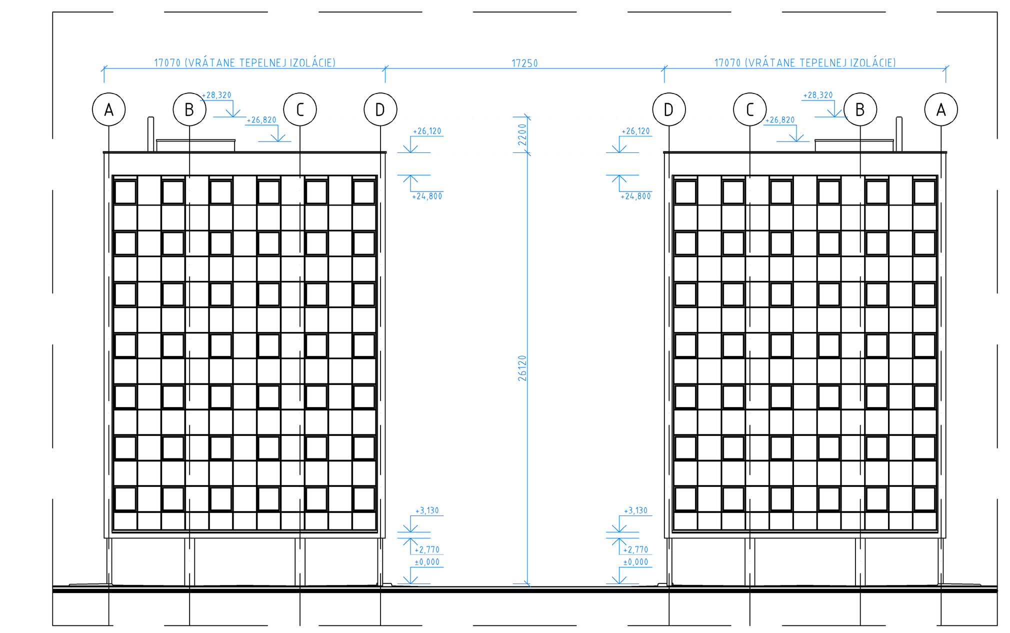

LEGENDA MATERIÁLOV:

- RIEŠENÉ STAVEBNÉ OBJEKTY UBYTOVNÍ (2x 10100 M²)
- HRANICA POZEMKU (11 997 M²)
- CHODNÍKY A PLOCHY PRE PEŠÍCH (775,3 M²)
- MIESTNE KOMUNIKÁCIE
- PRÍSTUPOVÉ KOMUNIKÁCIE K STOJISKÁM (1685,2 M²)
- ŠTRKOVÉ PLOCHY
- AUTOBUSOVÉ VÝBOČISKÁ
- KRYTÉ PARKOVISKO – 20 KRYTÝCH STÁTÍ
- ODSTAVNÉ STOJISKÁ – 174 PARKOVACÍCH STÁTÍ (2216,5 M²)
- ZELENÉ PLOCHY (5097 M²)
- ZELENÝ PÁS; PLÁNOVANÁ VYČLENENÁ PARCELA, KTORÁ OSTANE "NEDOTKNUTÁ" (NESMIE BYŤ NA NEJ CESTA, PODZEMNÉ SIETE A POD.)

CELKOVÁ PLOCHA POZEMKU		11997 M² = 100%
Z TOHO	PLOCHA ZELENE	5097 M² = 42,5%
	ZASTAVANÉ A SPEVNENÉ PLOCHY	6900 M² = 57,5%

LEGENDA EXISTUJÚCICH SIETÍ:

- VEREJNÝ VODOVOD
- VEREJNÁ KANALIZÁCIA – SPLAŠKOVÁ
- VEREJNÝ STL PLYNOVOD
- PODZEMNÉ VEDENIE ELEKTRINY
- PODZEMNÉ VEDENIE ELEKTRINY – VEREJNÉ OSVETLENIE
- VEREJNÁ KANALIZÁCIA – DAŽĎOVÁ
- METALICKÉ VEDENIE V SPRÁVE SLOVANET
- OPTICKÉ VEDENIE V SPRÁVE ORANGE

LEGENDA AREÁLOVÝCH SIETÍ:

- VEREJNÁ SPLAŠKOVÁ KANALIZÁCIA – ROZŠÍRENIE
- VEREJNÝ VODOVOD – ROZŠÍRENIE
- ELEKTRICKÉ VEDENIE VN – ROZŠÍRENIE
- VODOVODNÁ PRÍPOJKA
- STL PLYNOVÁ PRÍPOJKA
- PODZEMNÉ NN VEDENIE ELEKTRINY
- SPLAŠKOVÁ KANALIZÁCIA
- DAŽĎOVÁ KANALIZÁCIA – ZAOLEJOVANÁ
- DAŽĎOVÁ KANALIZÁCIA

LEGENDA:

- ALTERNATÍVNE RIEŠENIA DO BUDÚCNOSTI
- HLAVNÝ VSTUP DO OBJEKTU
- VEDĽAJŠÍ VSTUP DO OBJEKTU
- VJAZD DO AREÁLU
- HRANICA NOVO VYČLENENÝCH PARCIEL
- VÝŠKOVÉ ZAMERANIE BODOV V M.N.M.
- ORL – ODLUČOVAČ ROPNÝCH LÁTOK
- ČSD – ČERPACIA STANICA – PRE DAŽĎOVÉ VODY
- ČSS – ČERPACIA STANICA – PRE SPLAŠKOVÉ VODY
- TS – TRAFO STANICA
- DG – DIESEL GENERÁTOR (ZÁLOŽNÝ ZDROJ ELEKTRINY)
- S-SHZ – STROJOVŇA STABILNÝCH HASIACICH ZARIADENÍ + NADZEMNÁ POŽIARNA NÁDRŽ
- PN – POŽIARNA NÁDRŽ PRE POTREBY ČERPANIA VODY PRE HASIČOV

ORIENTÁCIA:

PROJEKT SLÚŽI LEN NA ÚČEL STAVEBNÉHO POVOLENIA!
±0,000 = 140,40 m.n.m.

AUTOR:	ING. MATEJ KUTKA
ZODPOV. PROJEKTANT:	ING. ARCH. MILAN BOLEDOVIČ
VYPRACOVAL:	ING. MATEJ KUTKA
INVESTOR:	NITRA INVEST S.R.O.
MIESTO STAVBY:	PRIEMYSELNÝ PARK NITRA-SEVER, K.Ú. MLYNÁRCE
DÁTUM:	FEBRUÁR 2017

STAVBA: VÝROBNÁ PREVÁDZKA S UBYTOVANÍM	PROFESIA:	ARCHITEKTÚRA	ČÍSLO SADY:
	ÚČEL:	SP	
	ARCH. Č.:		
OBSAH: CELKOVÁ SITUÁCIA	MIERKA: 1:500	ČÍSLO VÝKR.: A-001	

FORMÁT: A0 (18xA4)