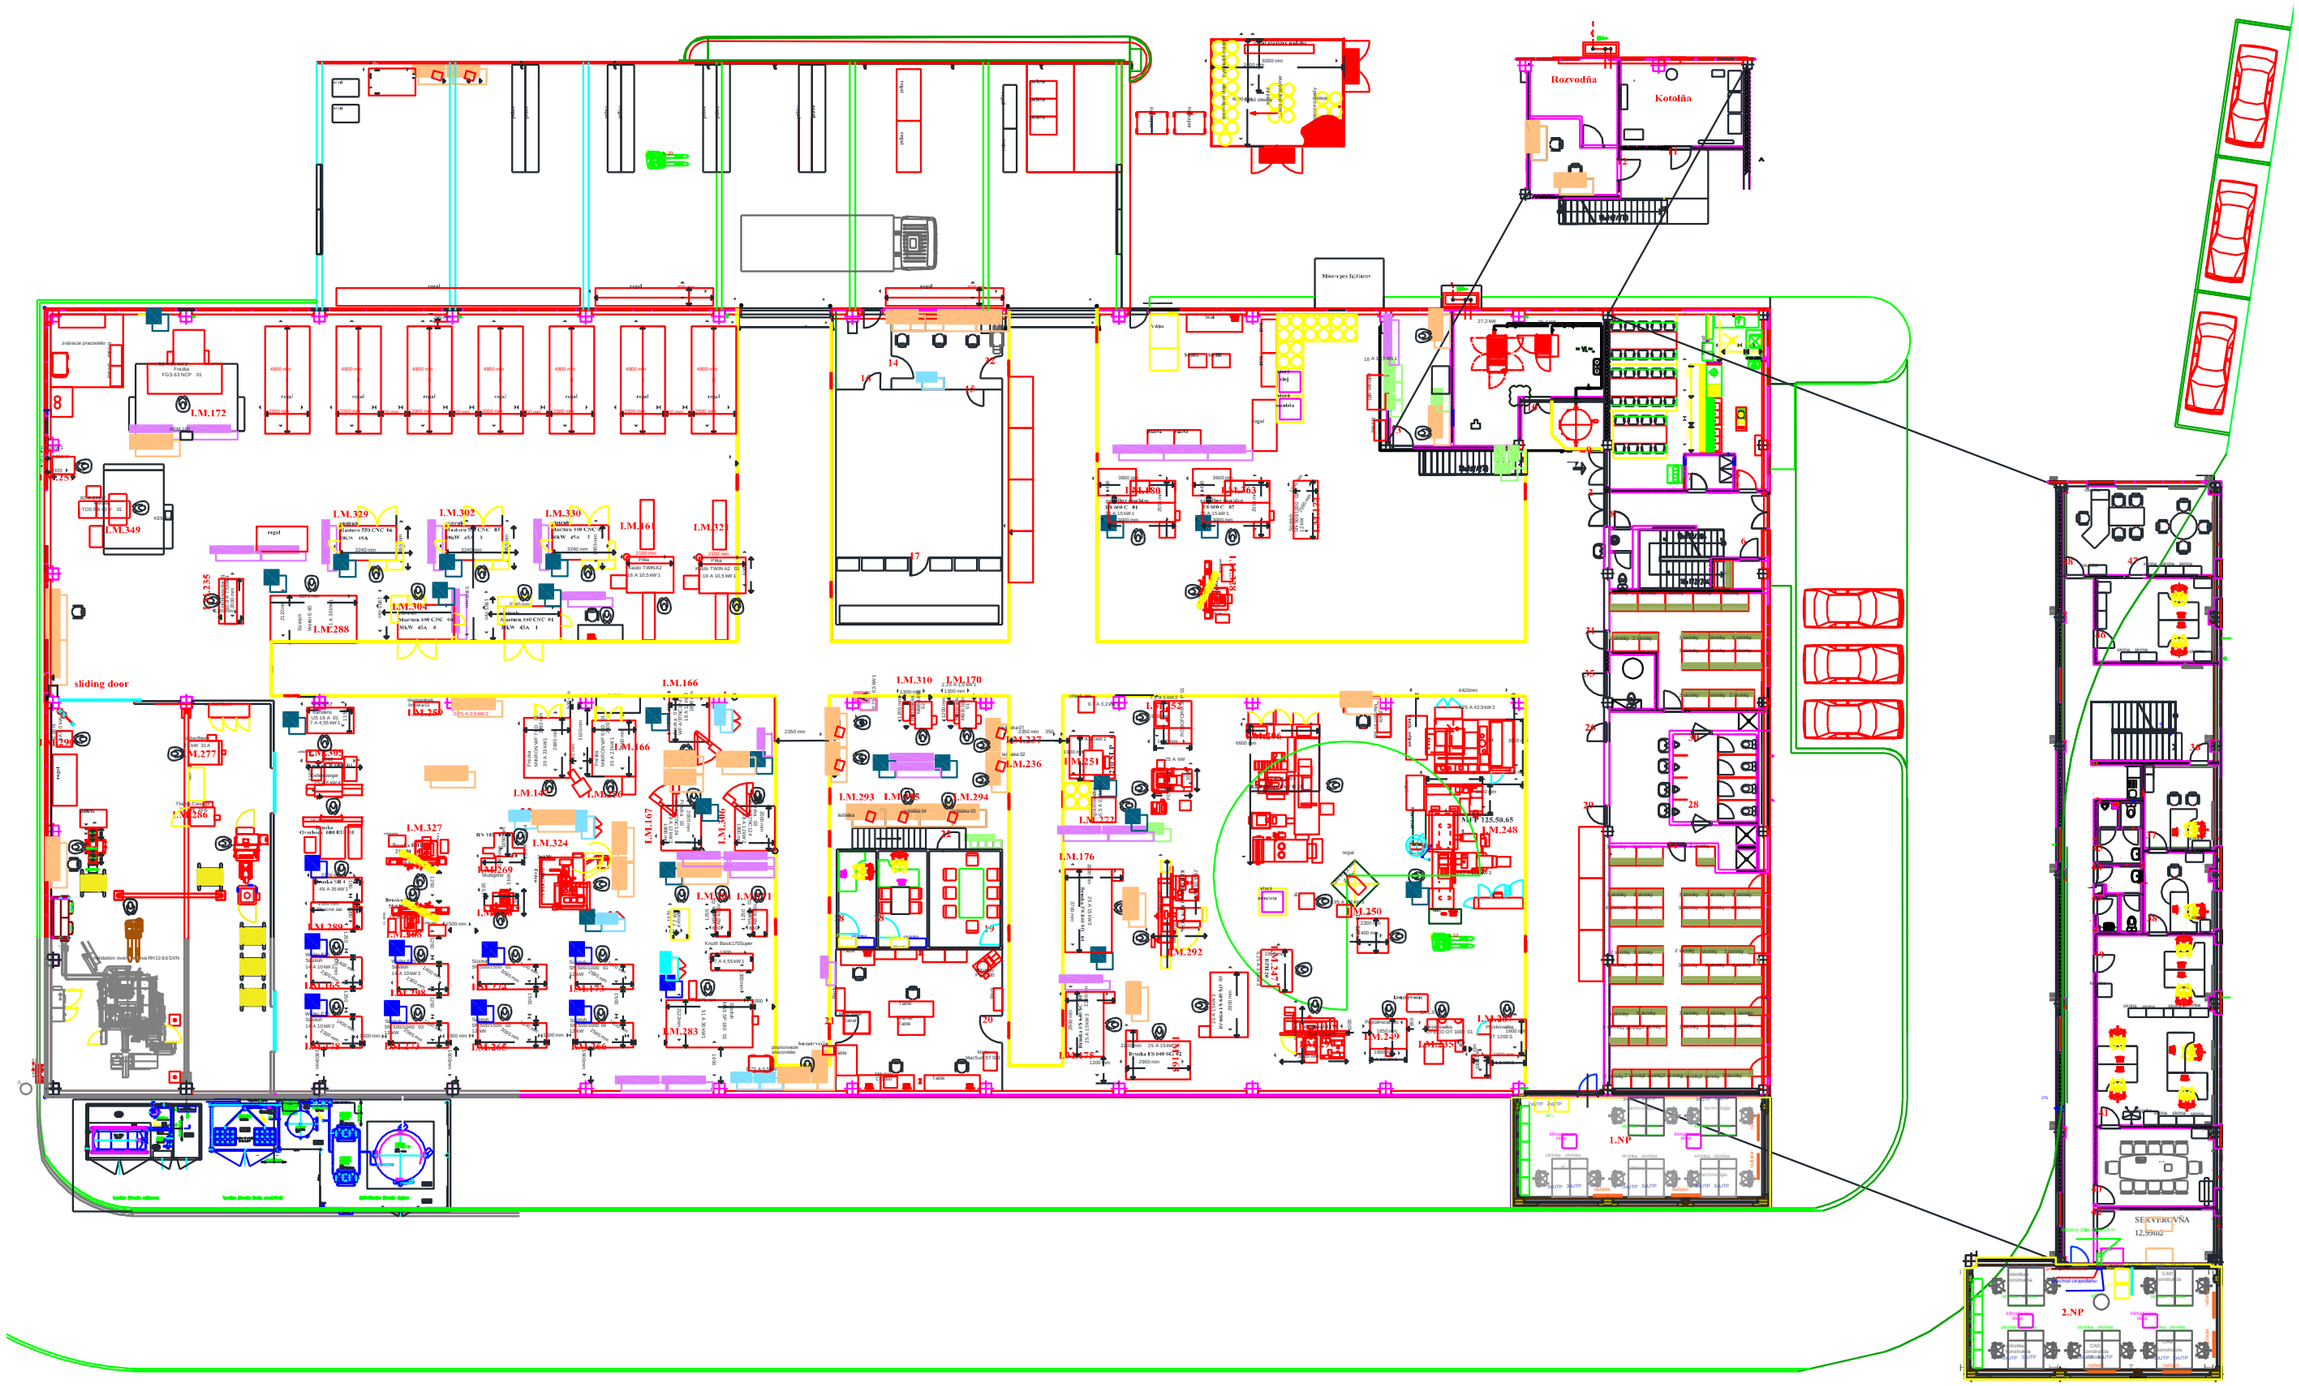

Rozvodňa
Kotolňa
sliding door
LM.172
LM.349
LM.329
LM.302
LM.330
LM.361
LM.321
LM.288
LM.304
LM.166
LM.277
LM.286
LM.327
LM.324
LM.269
LM.289
LM.308
LM.283
LM.310
LM.170
LM.293
LM.295
LM.294
LM.236
LM.237
LM.251
LM.176
LM.292
LM.152
LM.248
LM.250
LM.246
LM.247
LM.245
1.NP
2.NP
SERVEROVŇA
12,39m2