



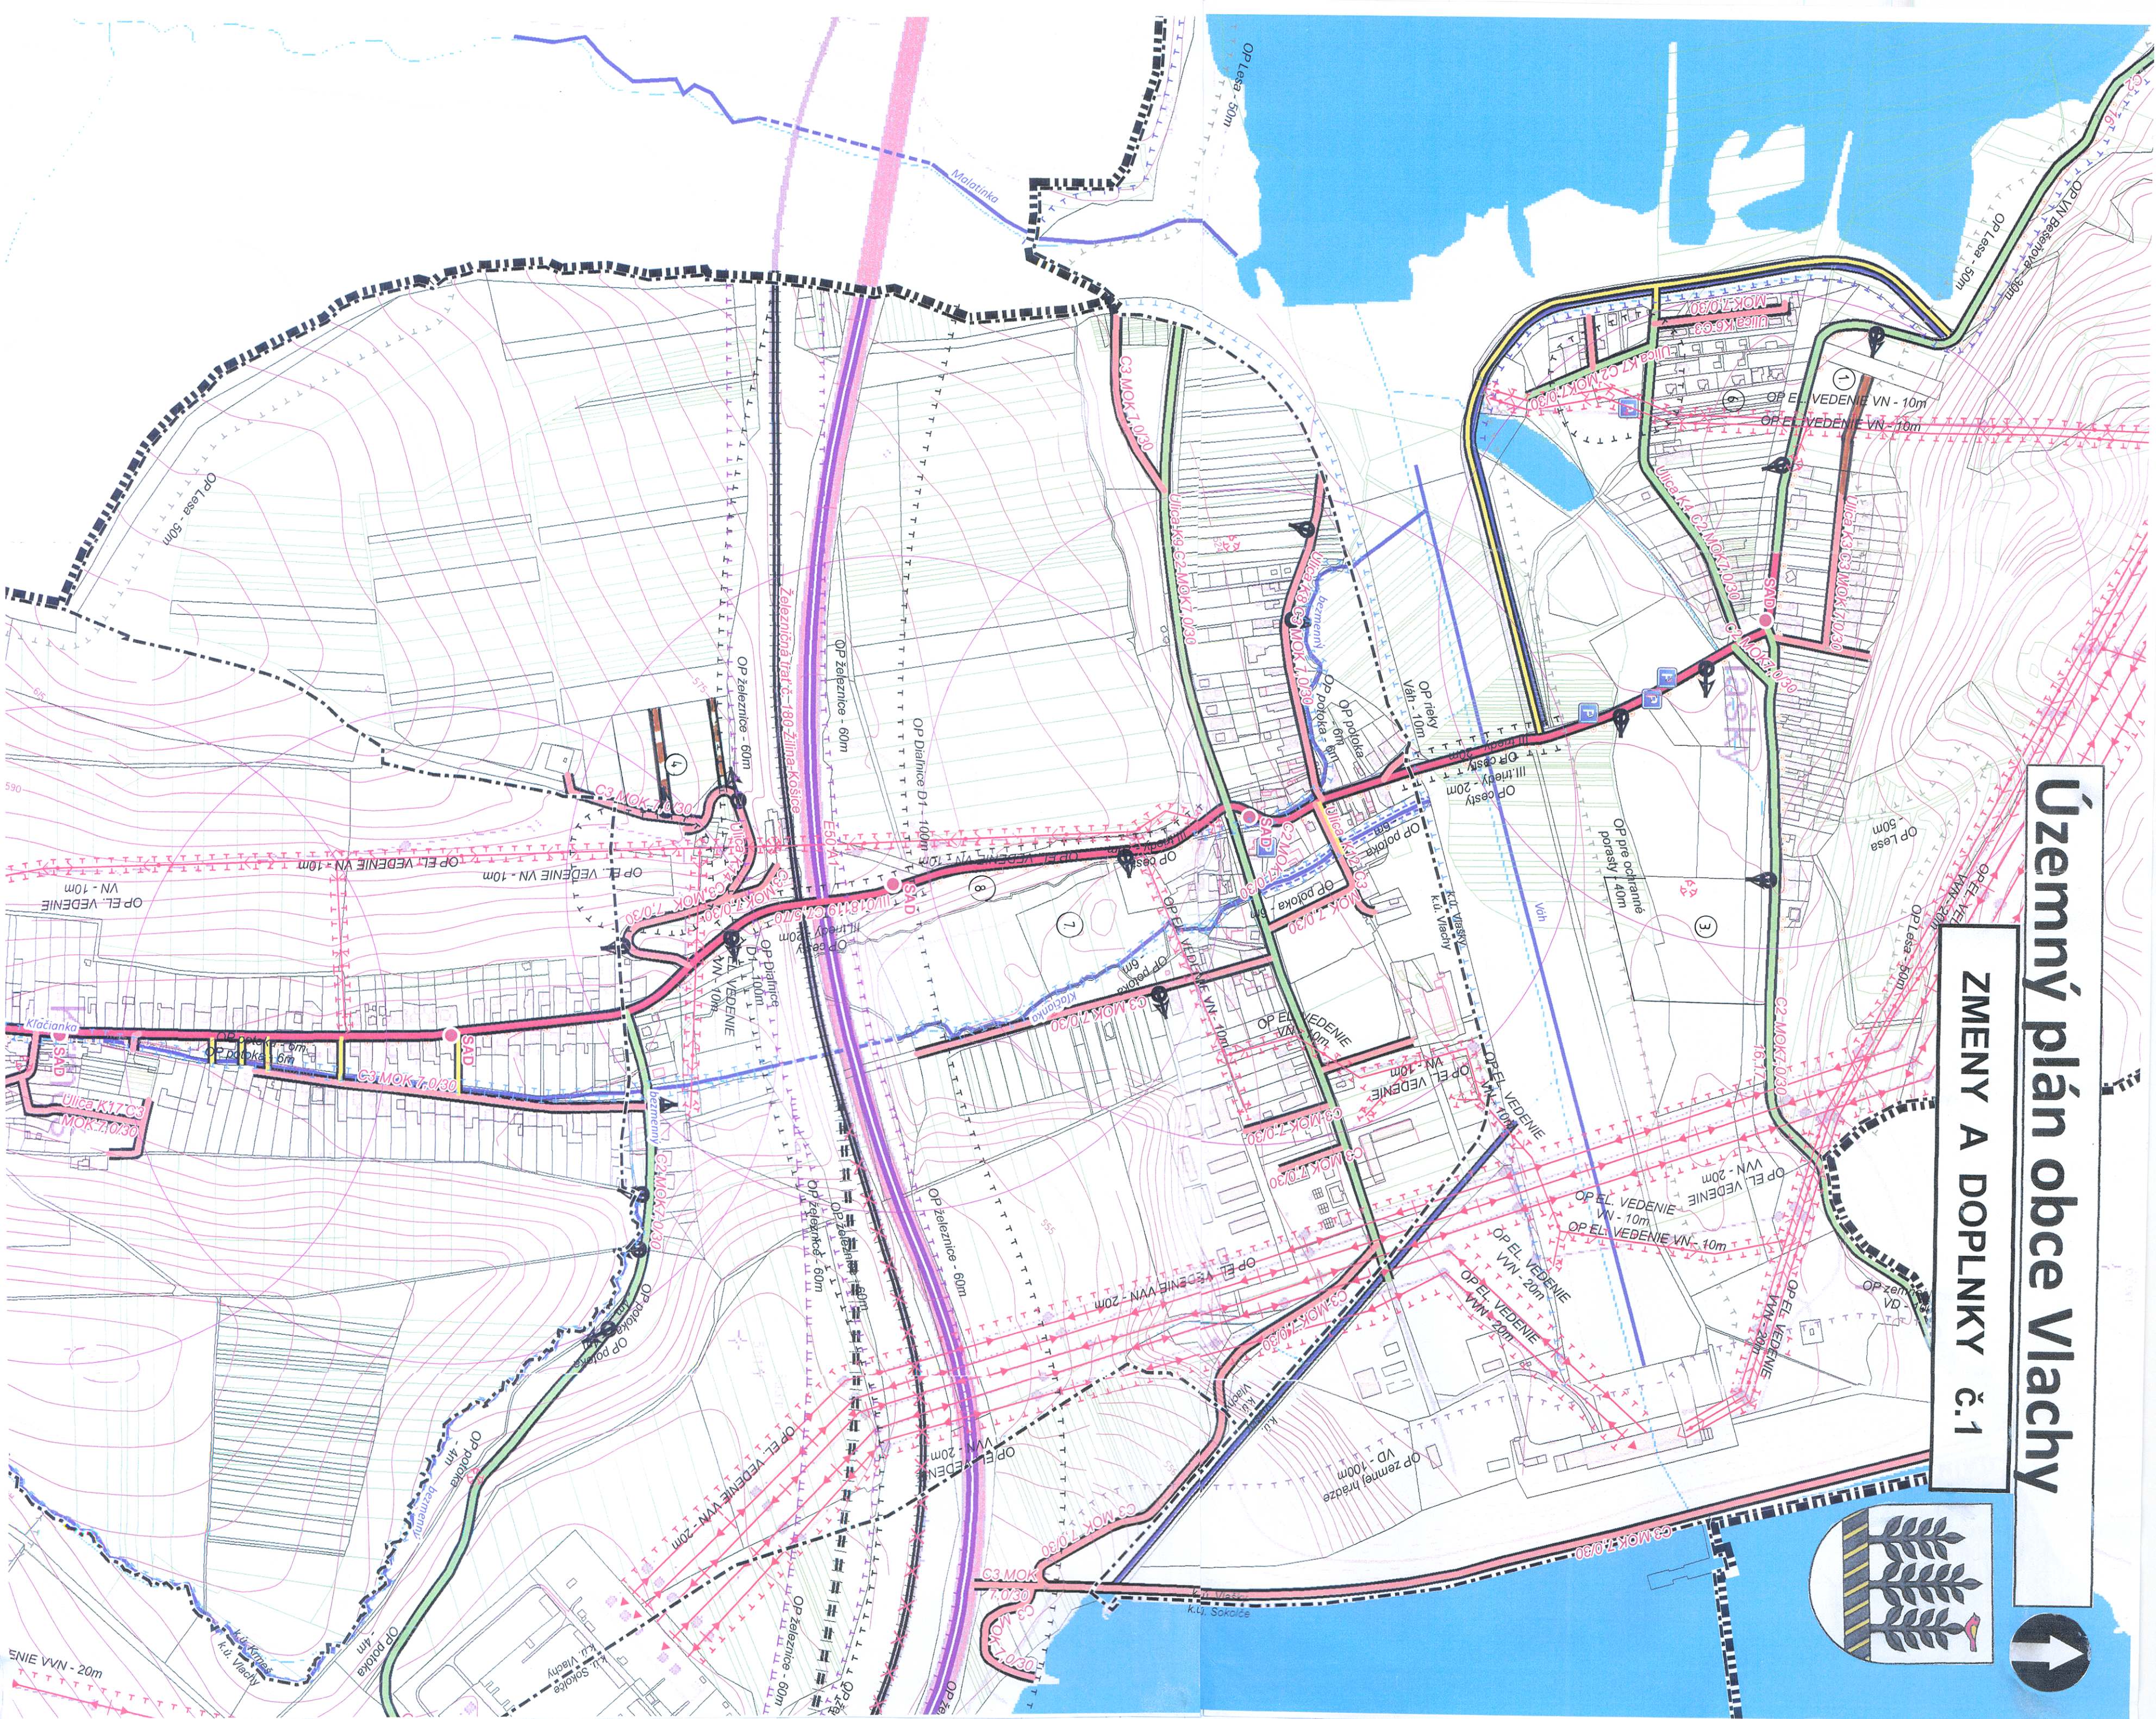

Územný plán obce Vlachy

ZMENY A DOPLNKY č.1

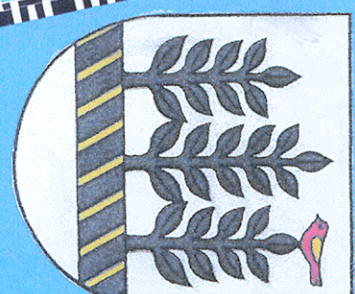

Legenda

- Kataster**
 - Parcely KN-C
 - Hranica druhov pozemkov
 - Parcely UO
- Výstevnice**
 - Výstevnice
- Územné jednotky**
 - Katastrálne územie
 - Řešené územie
- Hranice ochranného pásma pre ochranné porasty, stav**
 - Hranica ochranného pásma vodnej nádrže, stav
 - Hranica ochranného pásma vodného toku, stav
 - Hranica ochranného pásma zemnej nádrže, stav
 - Hranica ochranného pásma železnice, návrh
 - Hranica ochranného pásma železnice, stav
 - Hranice ochranných pásem ciest, stav
 - Hranice ochranných pásem elektrického vedenia, návrh
 - Hranice ochranných pásem elektrického vedenia, stav
- Ochranné pásmo cintorína**
 - Ochranné pásmo cintorína
- Dopravná vybavenosť**
 - Diaľnica, stav
 - Cesta III. triedy, stav
 - Obslužná komunikácia C2, stav
 - Obslužná komunikácia C3, stav
 - Napojenie na komunikáciu, návrh
 - Cykloturistická trasa, stav
 - Komunikácie pre peších, stav
 - Železnica na zrušenie
 - Železnica, návrh
 - Železnica, stav
 - Parkovisko
 - Zastávka SAD
 - Izochrónna dostupnosť
- Technická vybavenosť**
 - Technická vybavenosť
- Elektroenergetika**
 - Vzdúšne vedenie elektrickej energie VN 22 kV, stav
 - Vzdúšne vedenie elektrickej energie VN 220 kV, stav
- Vodné toky**
 - Premosťovaný tok
 - Upravovaný tok
 - Vodný tok
 - Kanáľ

DOPRAVNÉ VYBAVENIE ÚZEMIA ZMENY A DOPLNKY č.1 ÚP OBCE VLAACHY

1:5000

Ostarávateľ: Obec Vlachy
Odborne spôsobilá osoba pre obstarávanie ÚPP a ÚPD: Ing. arch. Anna Gočová
Spracovateľ: Ing. arch. Alica Dudová - Stanová
Dátum: február 2017

Urbanizmus a regulácia:
Odborný konzultant: Ing. arch. Alica Dudová - Stanová
Ekológia a krajina: Ing. arch. Emil Hudeček
Les, pôd. fond a LHP: Ing. arch. Emil Hudeček
Demografia a výnodoťenie PP: Ing. Ondrej Stano
Vodné hospodárstvo: Ing. Daniel Stano
Energetika: Irena Hudečková
Ján Zvolenský

v.č. 4