Územný plán obce Vlachy

ZMENY A DOPLNKY č.1

Legenda

Kataster

- Parcely KN-C
- Hranica druhov pozemkov
- Parcely UO

Vrstevnice

- Vrstevnice

Územné jednotky

- Katastrálne územie
- Rešené územie
- Hranica ochranného pásma lesa, stav
- Hranica ochranného pásma pre ochranné porasty, stav
- Hranica ochranného pásma vodnej nádrže, stav
- Hranica ochranného pásma vodného toku, stav
- Hranica ochranného pásma zemnej hrádze, stav
- Hranica ochranného pásma železnice, návrh
- Hranica ochranného pásma železnice, stav
- Hranice ochranných pásiem ciest, stav
- Hranice ochranných pásiem elektrického vedenia, návrh
- Hranice ochranných pásiem elektrického vedenia, stav
- Ochranné pásmo cintorína

Technická vybavenosť

Vodohospodárstvo

- Splašková kanalizácia výtlak, návrh
- Splašková kanalizácia, stav
- Splašková kanalizácia, návrh
- Napojenie územia na splaškovú kanalizáciu, návrh
- Dažďová kanalizácia, návrh
- Napojenie územia na dažďovú kanalizáciu, návrh
- Privádzacie vodovodné potrubie, stav
- Výtlačné potrubie v ČS vlašky do VDJ Bobrovník, návrh
- Vodovod - VDJ Vlachy do ČS Vlašky, stav
- Rozvádzacie vodovodné potrubie, stav
- Rozvádzacie vodovodné potrubie, návrh
- Napojenie územia na rozvod vody, návrh

Elektroenergetika

- Vzdušné vedenie elektrickej energie VN 220 kV, stav
- Vzdušné vedenie elektrickej energie VN 22 kV, stav
- Káblové vedenie elektrickej energie VN 22 kV, návrh
- Vzdušné vedenie elektrickej energie NN, stav
- Káblové vedenie elektrickej energie NN, návrh
- Miestny rozhlas, návrh
- Diaľkový kábel, stav
- Diaľkový optický kábel, stav
- Dátové rozvody, stav

Vodné toky

- Premostený tok
- Upravený tok
- Vodný tok
- Kanál

0 0,25 0,5 1 km

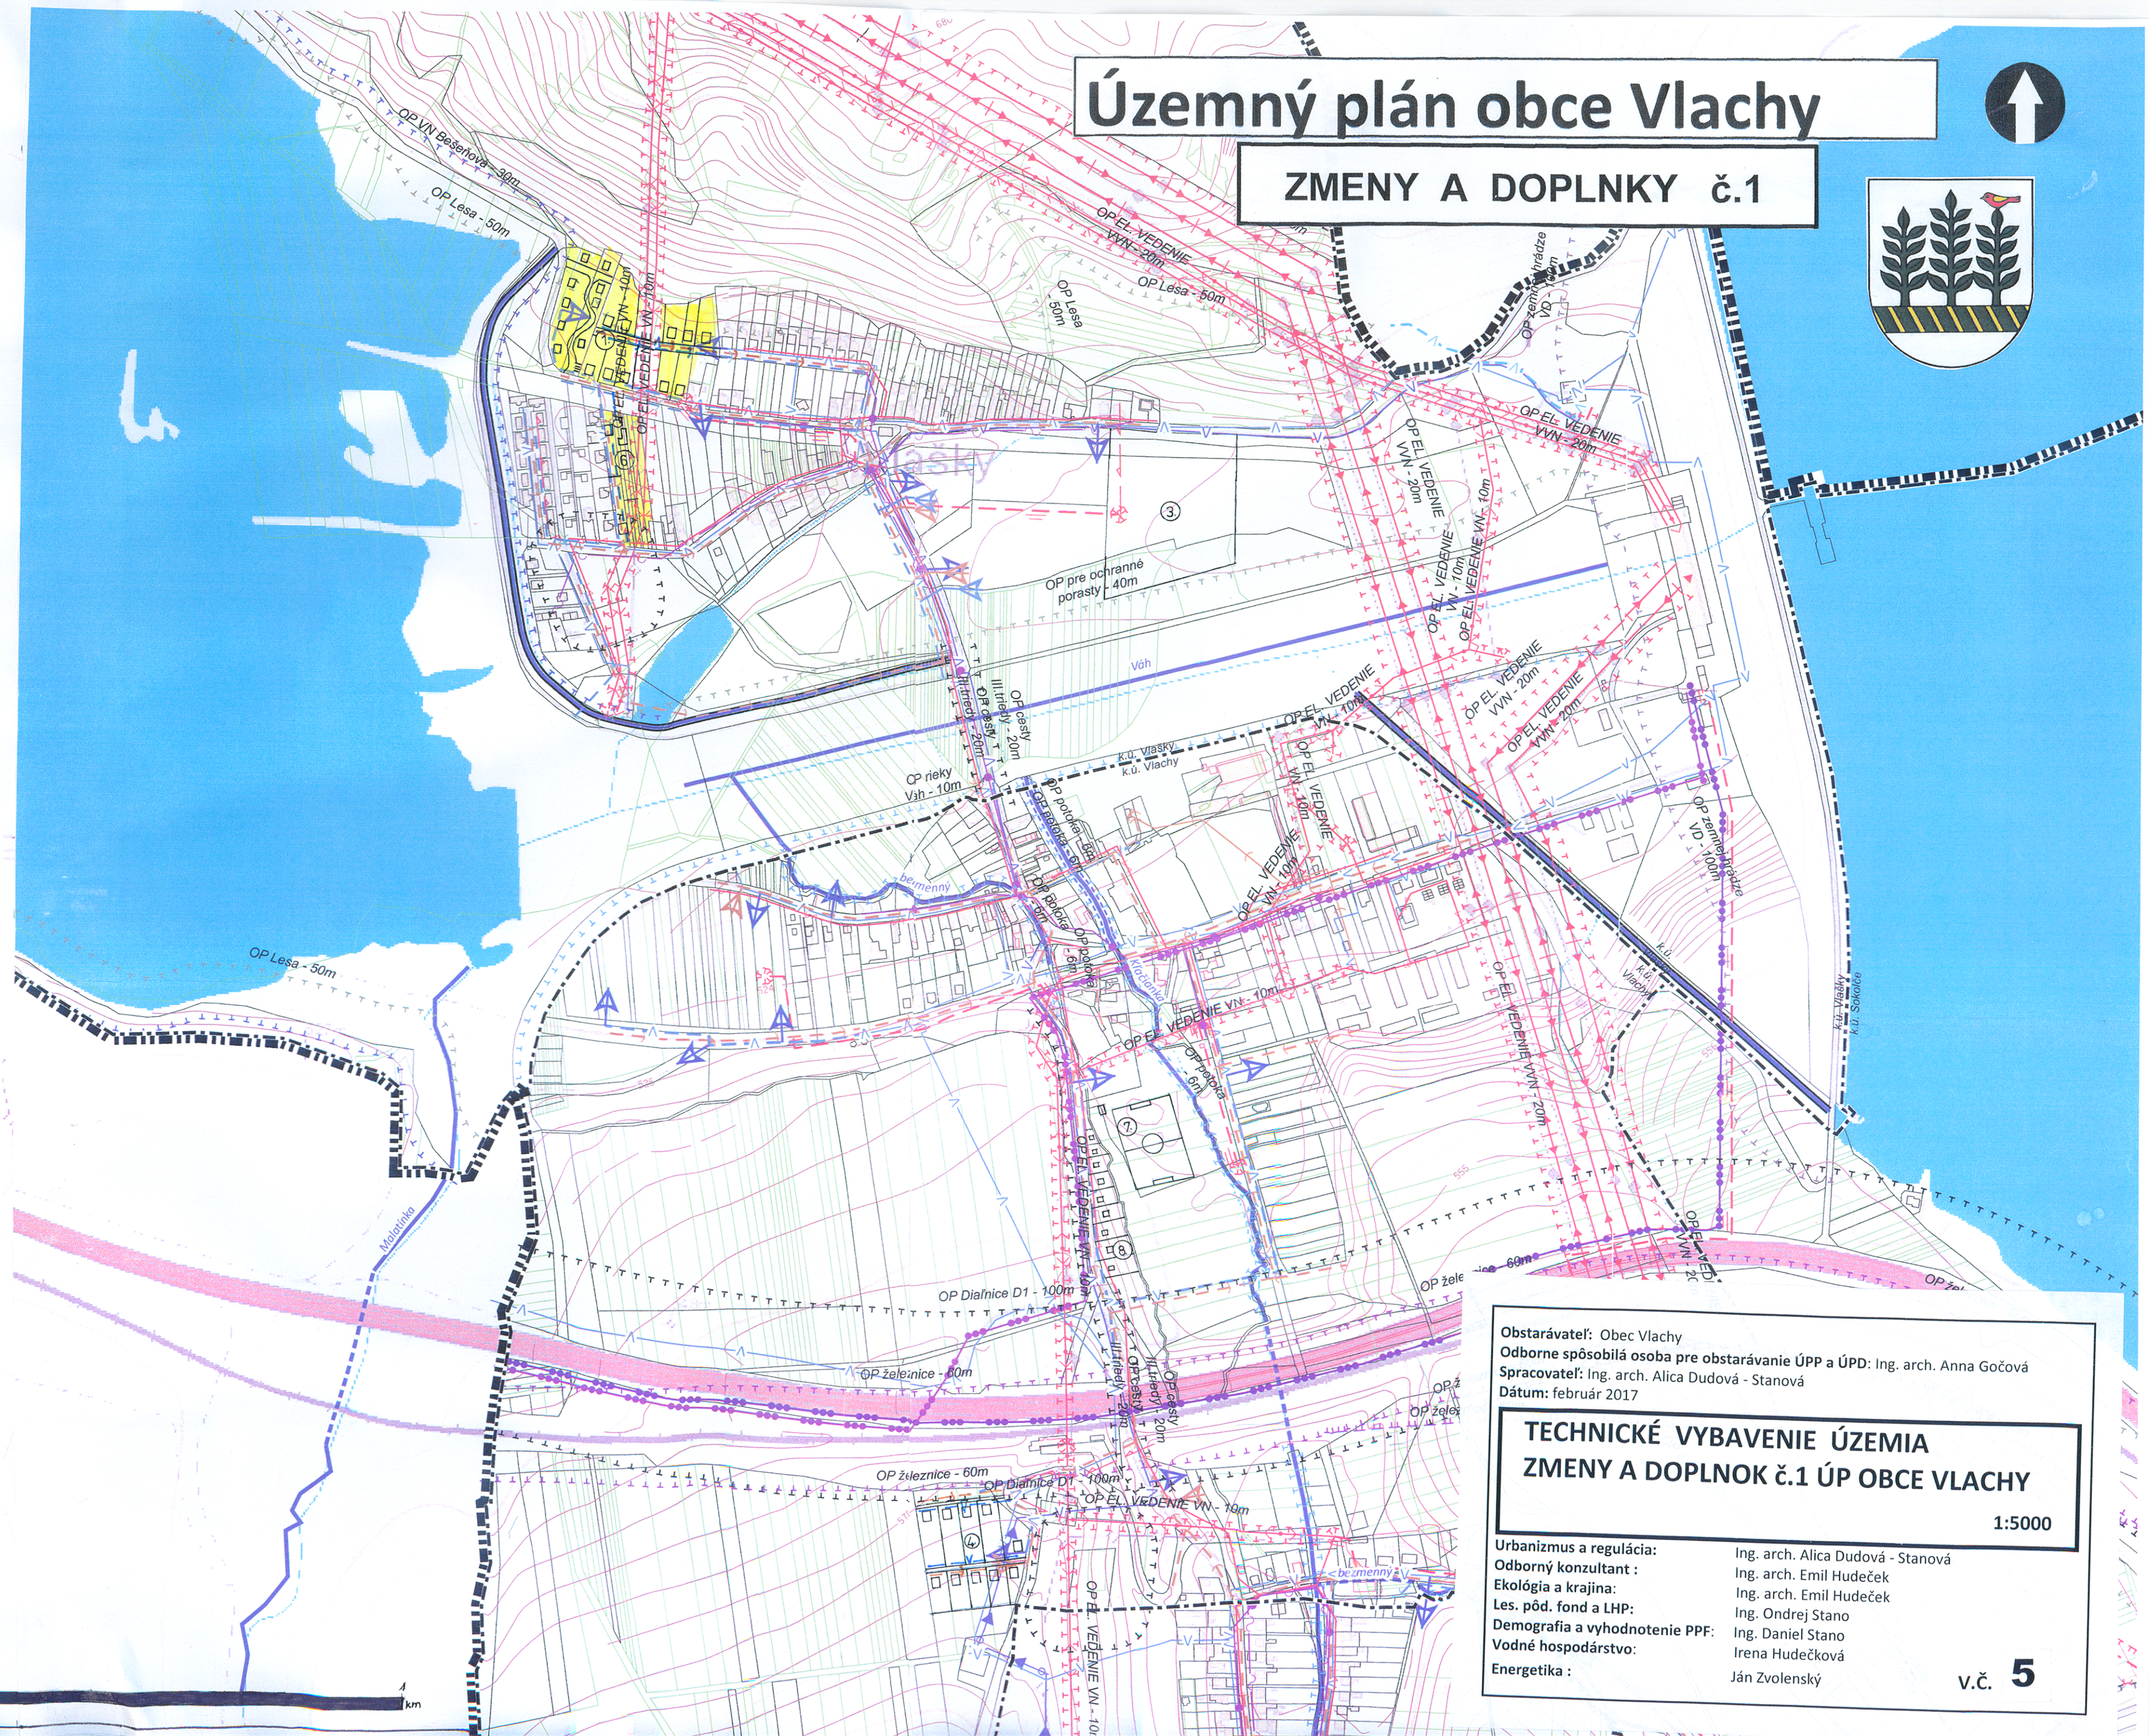

Obstarávateľ: Obec Vlachy
Odborne spôsobilá osoba pre obstarávanie ÚPP a ÚPD: Ing. arch. Anna Gočová
Spracovateľ: Ing. arch. Alica Dudová - Stanová
Dátum: február 2017

TECHNICKÉ VYBAVENIE ÚZEMIA
ZMENY A DOPLNOK č.1 ÚP OBCE VLACHY

1:5000

Urbanizmus a regulácia:	Ing. arch. Alica Dudová - Stanová
Odborný konzultant :	Ing. arch. Emil Hudeček
Ekológia a krajina:	Ing. arch. Emil Hudeček
Les. pôd. fond a LHP:	Ing. Ondrej Stano
Demografia a vyhodnotenie PPF:	Ing. Daniel Stano
Vodné hospodárstvo:	Irena Hudečková
Energetika :	Ján Zvolenský

V.Č. **5**