


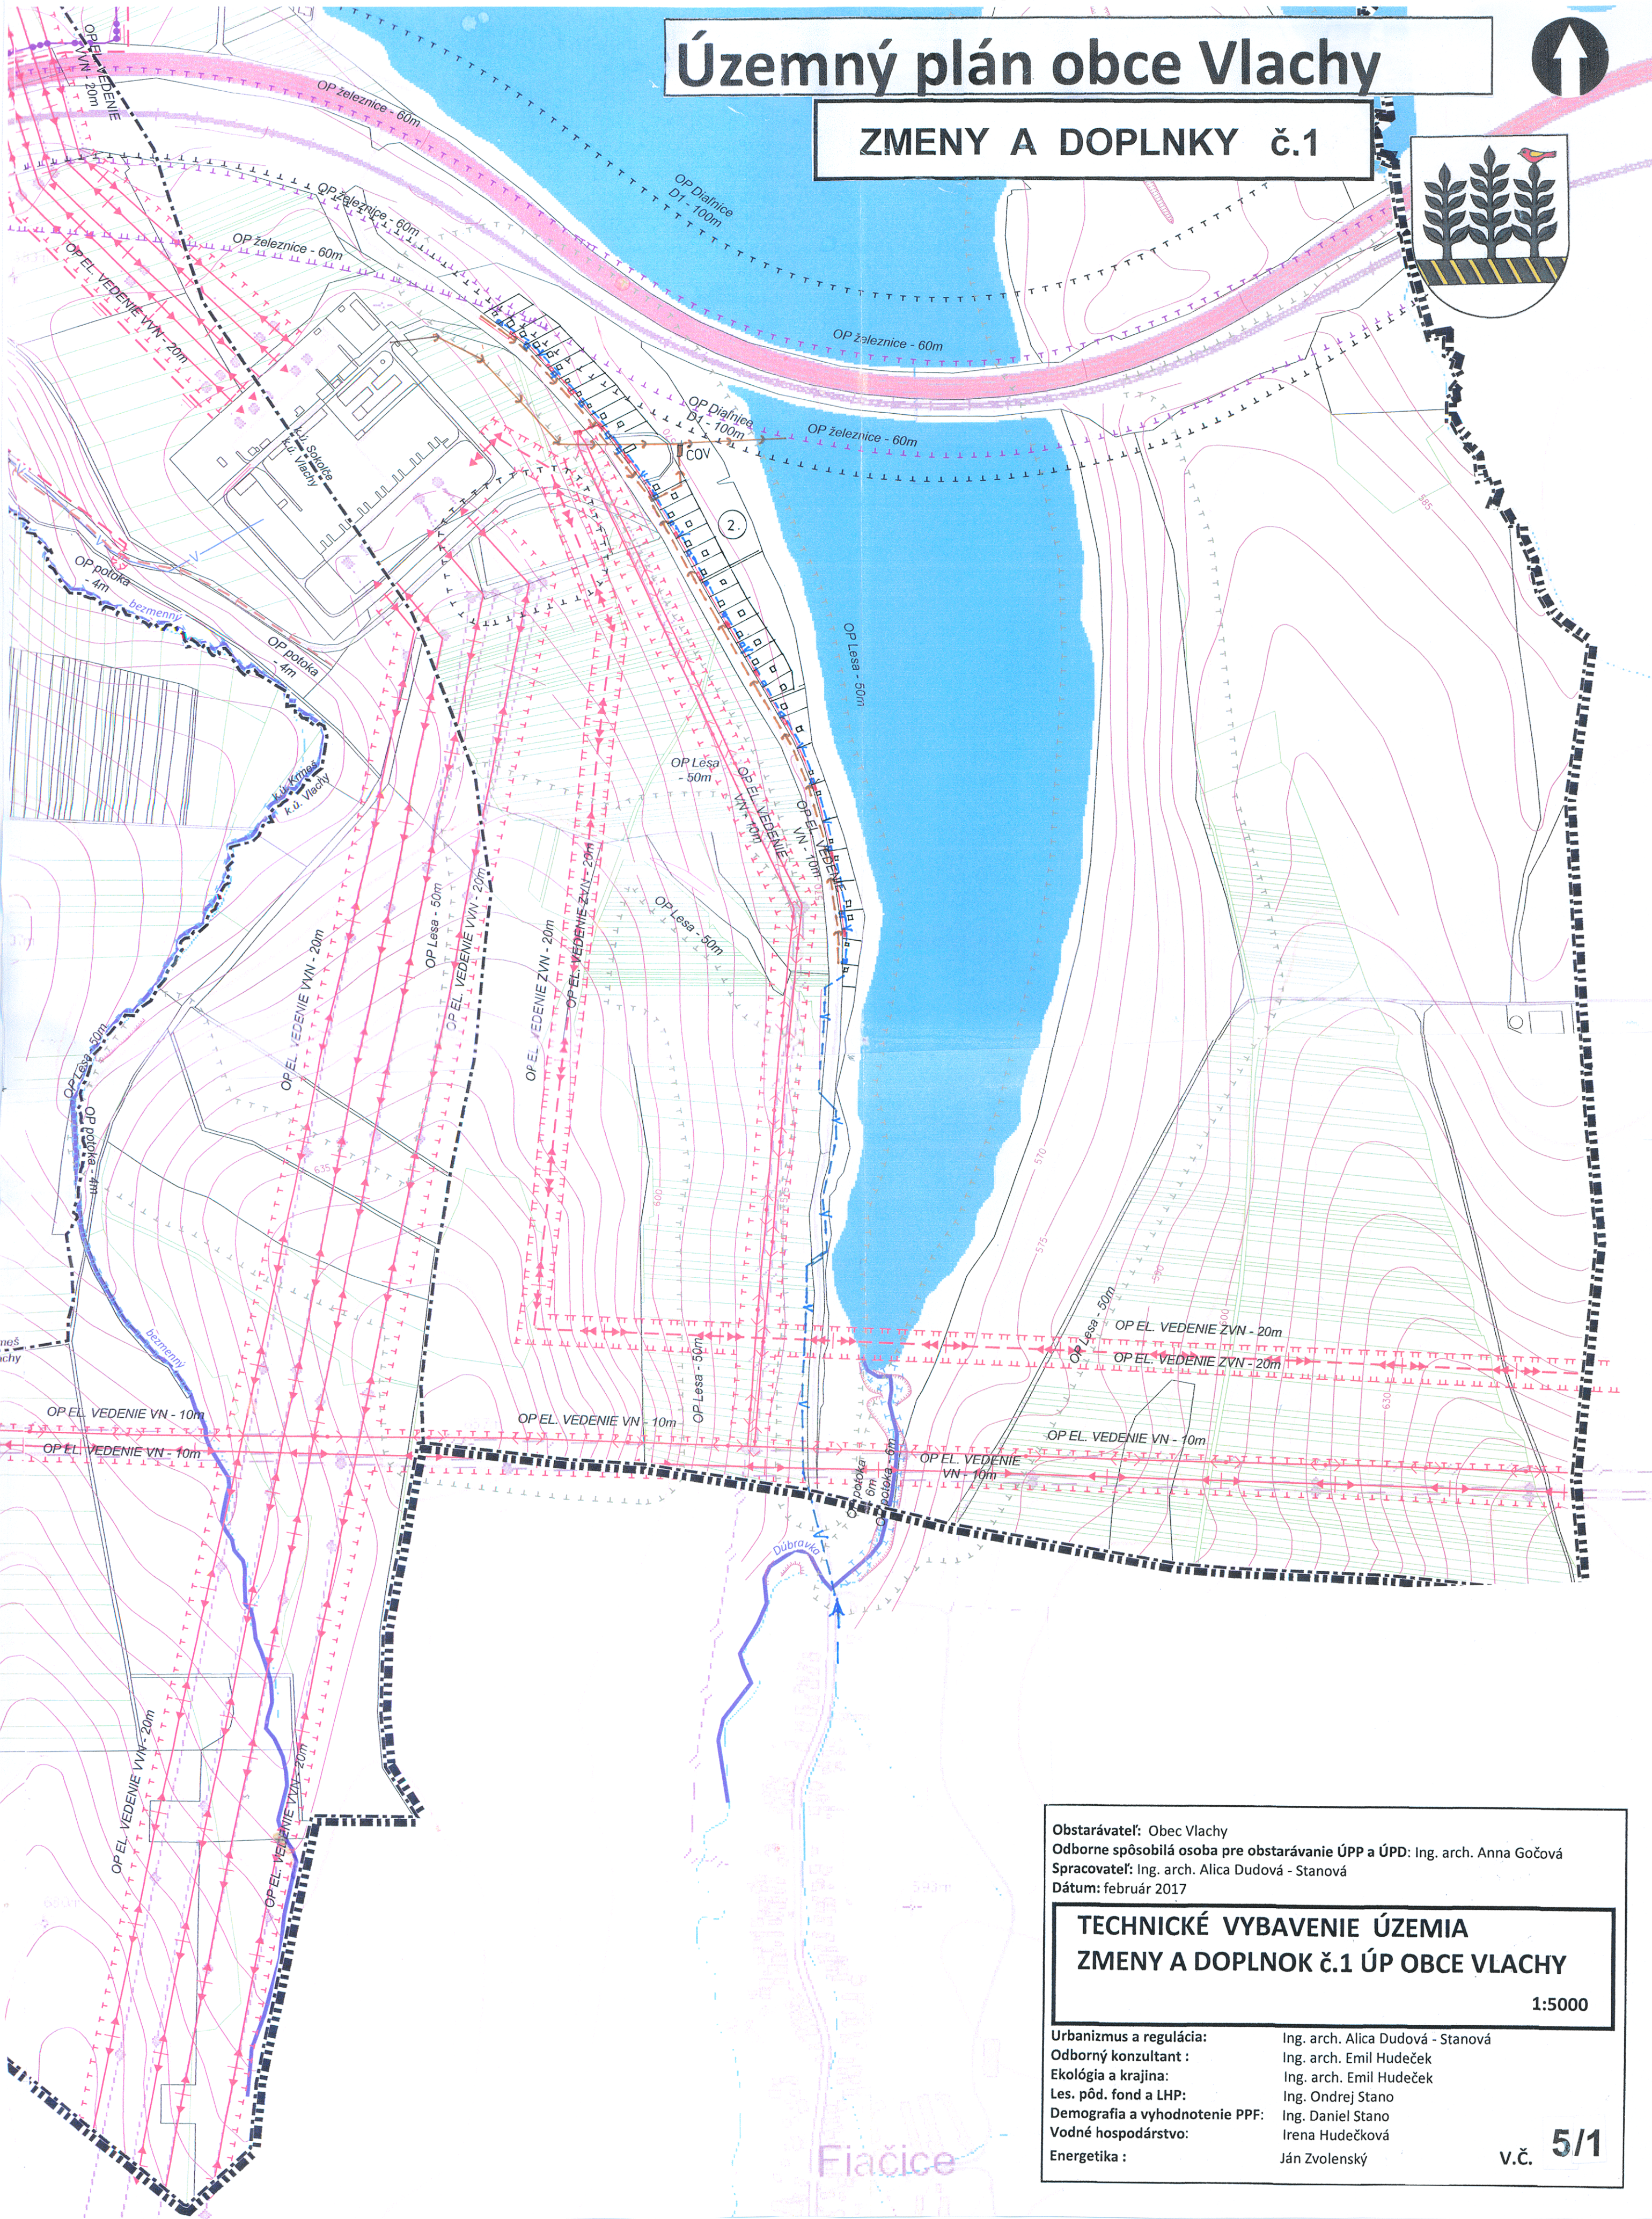

TECHNICKÉ VYBAVENIE ÚZEMIA

ZMENY A DOPLNOK č.1 ÚP OBCE VLACHY

Urbanizmus a regulácia:	Ing. arch. Alicia Dudová - Stanová
Odborný konzultant :	Ing. arch. Emil Hudeček
Ekológia a krajina:	Ing. arch. Emil Hudeček
Les, pôd. fond a LHP:	Ing. Ondrej Stano
Demografia a vyhodnotenie PPF:	Ing. Daniel Stano
Vodné hospodárstvo:	Irena Hudečková
Energetika :	Ján Zvolenský