


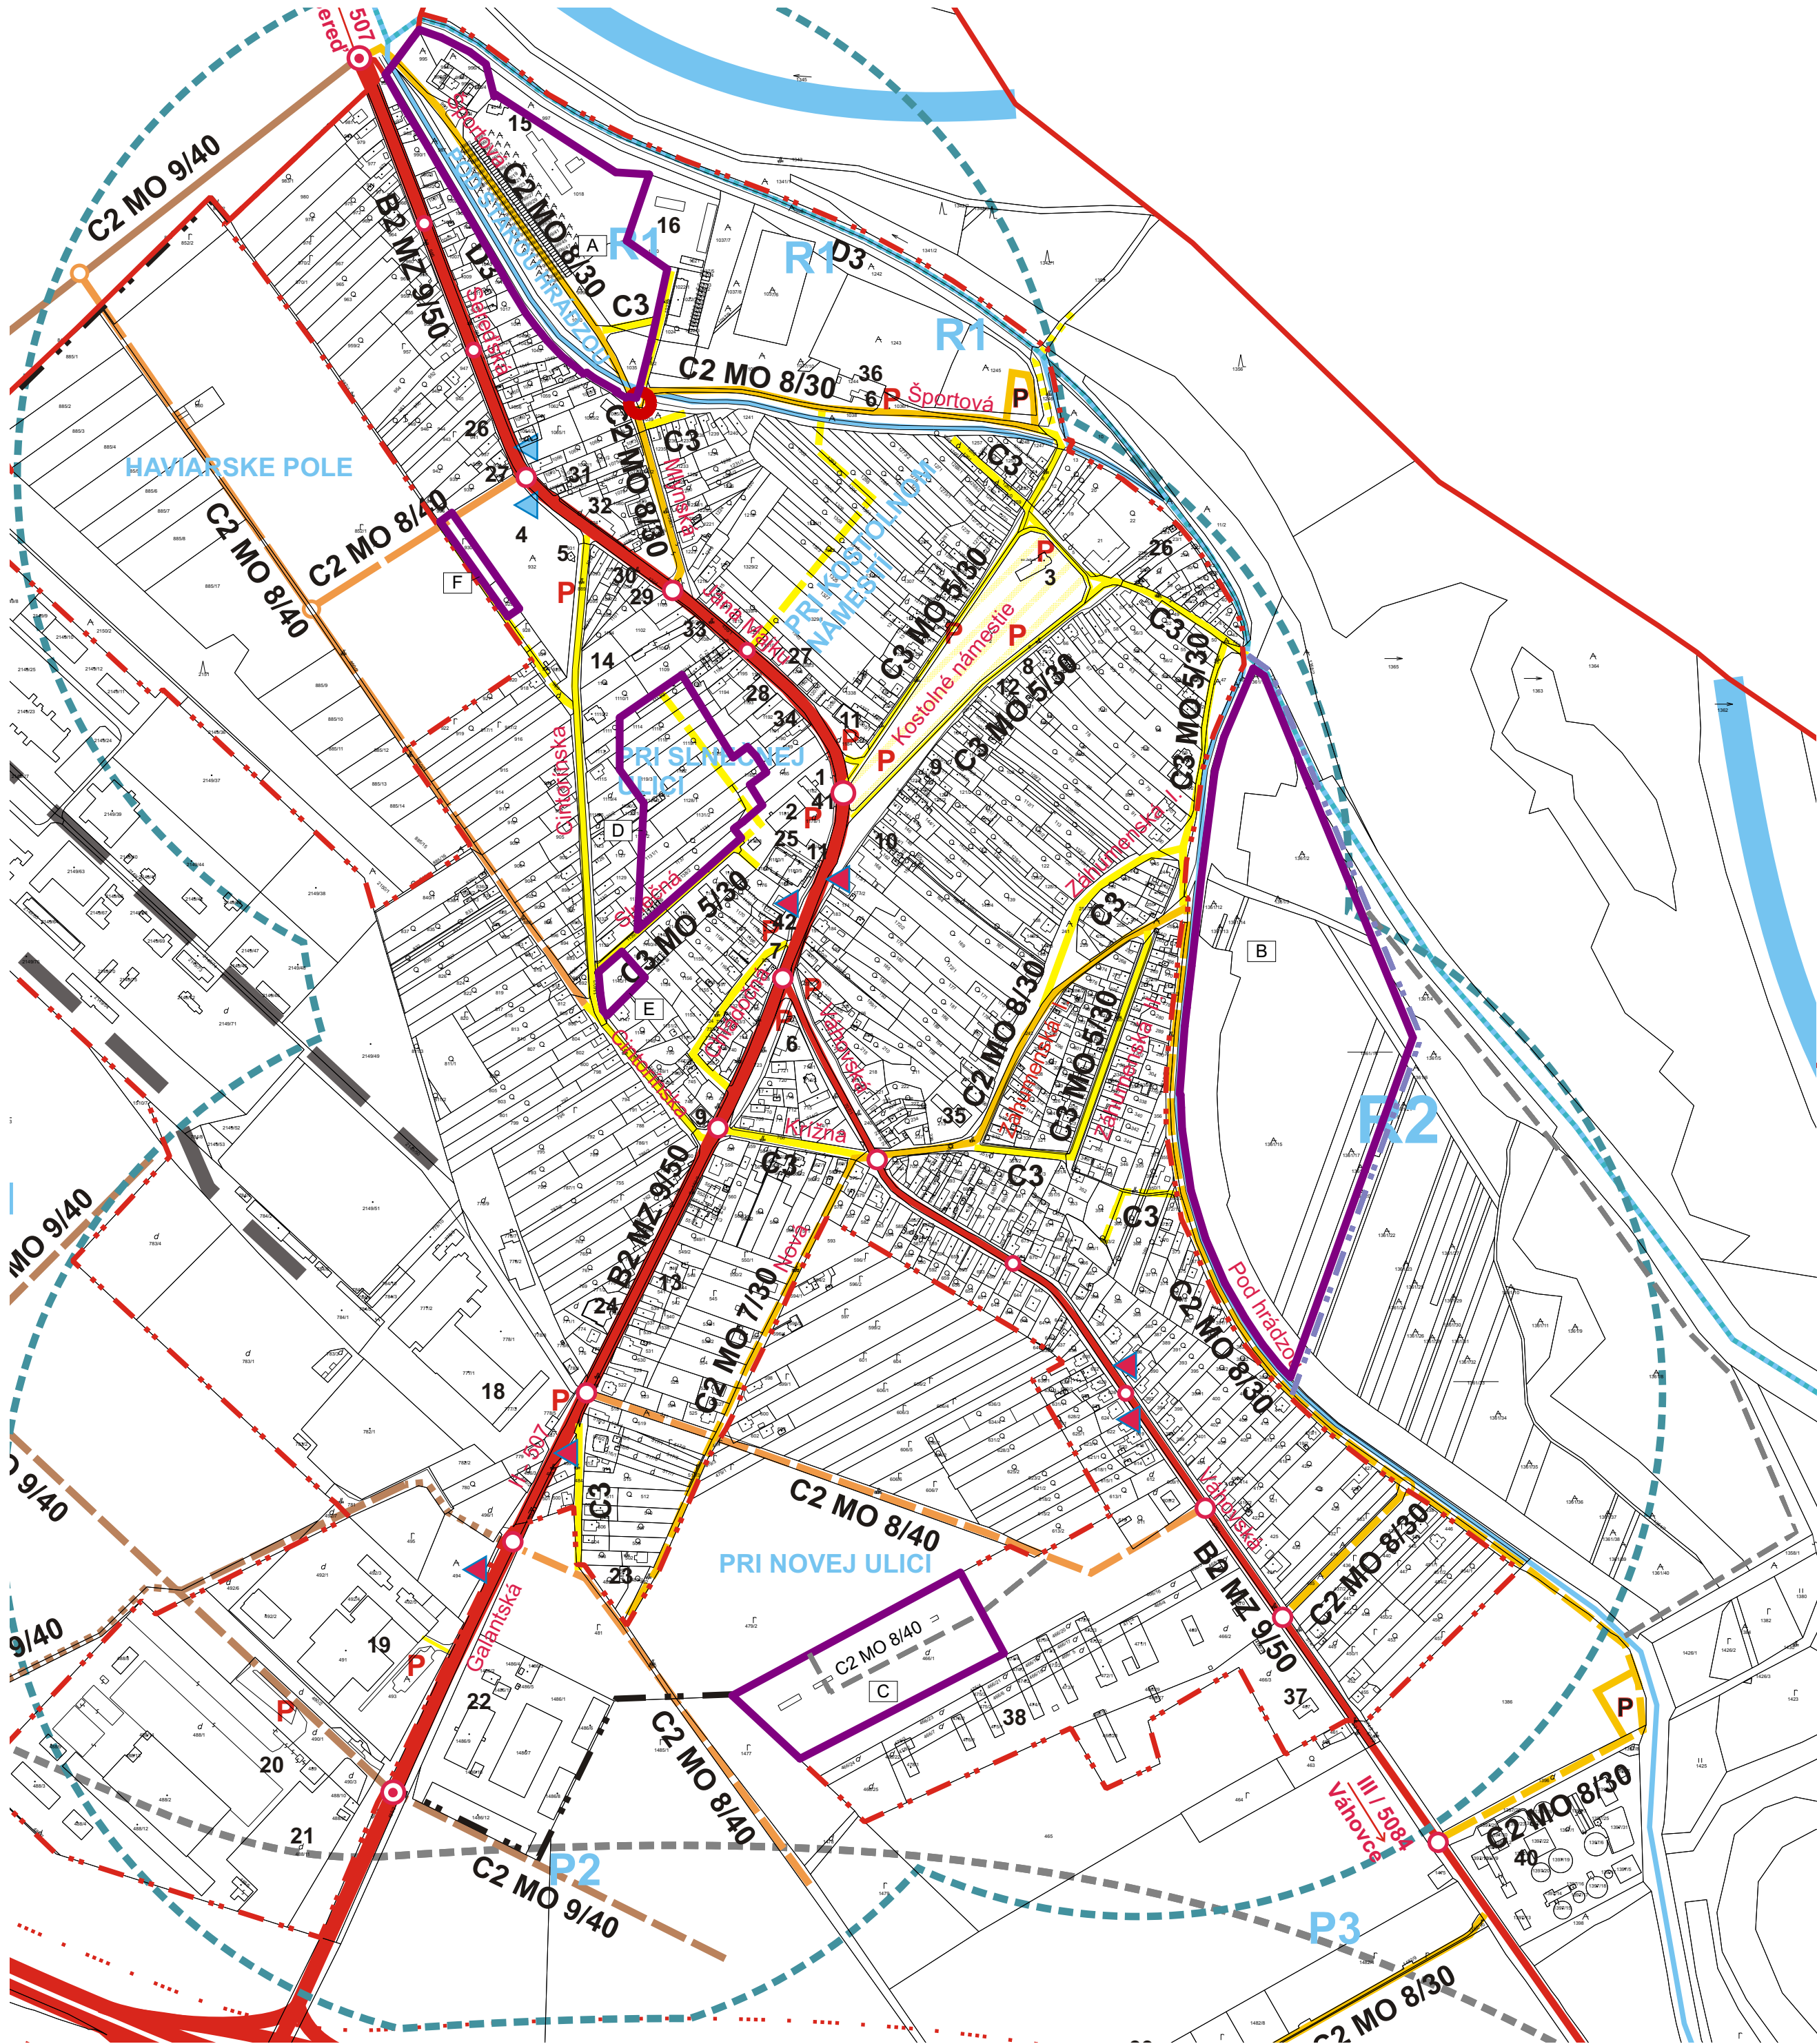

LEGENDA

Stav	Návrh	Výhľad	
			Hranica zastavaného územia obce
			Hranica katastrálneho územia obce
			Rýchlostná cesta R1- I/51
			Zberná MK / cesta II.triedy
			Zberná MK / cesta III.triedy
			Obslužná MK pre ťažkú dopravu
			Obslužná MK dopĺňujúca
			Obslužná MK prístupová
			Upokojené komunikácie
			Pešia zóna
			Považská cyklistická magistrála nadregionálny zámer
			Dopĺňujúce cyklistické trasy
			Železnica Leopoldov-Sereď-Galanta
			Vlečky
			Vodná cesta - nadregionálny zámer
			Zastávky SAD
			Izochrona pešej dostupnosti k zastávkam SAD 500 m
			Vstupná brána - spomaľovač cestnej dopravy
			Prvky pre tmenenie cestnej dopravy
			Parkoviská
			Ochranné pásmo cesty I/51 - 50m
			Ochranné pásmo železnice - 60m
			Čerpačná stanica PHM
			Hladina hluku 200 m od okraja cesty 57,4-64,7 dB
			Rozvojové lokality

LEGENDA:

ZaD č.6	
Návrh	
	Rozvojové lokality
	Cestné komunikácie
	Hranice rozvojových lokalít
	Kruhový objazd
	Hranica zastavaného územia obce

Spracované na podklade ÚPN-O Dolná Streda - 2005 - Ing. Arch. Blanka Seidlová, Ing. Arch. Peter Seidl vrátane zmien a doplnkov:
zmeny a doplnky č.1 - 2006 - Ing. Arch. Blanka Seidlová, Ing. Arch. Peter Seidl
zmeny a doplnky č.2 - 2009 - Ing. Arch. Ľubor Nešťák
zmeny a doplnky č.3 - 2010 - Ing. Arch. Ľubor Nešťák
zmeny a doplnky č.4a - 2012 - Ing. Arch. Ľubor Nešťák
zmeny a doplnky č.5 - 2013 - Ing. Arch. Ľubor Nešťák

ÚPN-O DOLNÁ STREDA

ZMENY A DOPLNKY č.6/2016

OBSTARÁVATEL: OBEC DOLNÁ STREDA

SPRACOVATEL: ING. ARCH. R. KOČAJDA

ING. ARCH. M. KOČAJDOVÁ

ING. L. ĽOUŘAČKOVÁ

KRAJ: TRNAVSKÝ FORMÁT: 3x A4

OKRES: GALANTA STUPEŇ: ÚPD

MIERKA: 1:5000 DÁTUM: marec 2017

NAZOV VÝKRESU :
Verejné dopravné vybavenie

K2-ateliér
s.r.o.

Ošh 16, 949 01 Nitra
mob.-0908-778 761
mob.-0911-778 761
k2.at@seznam.sk

2