


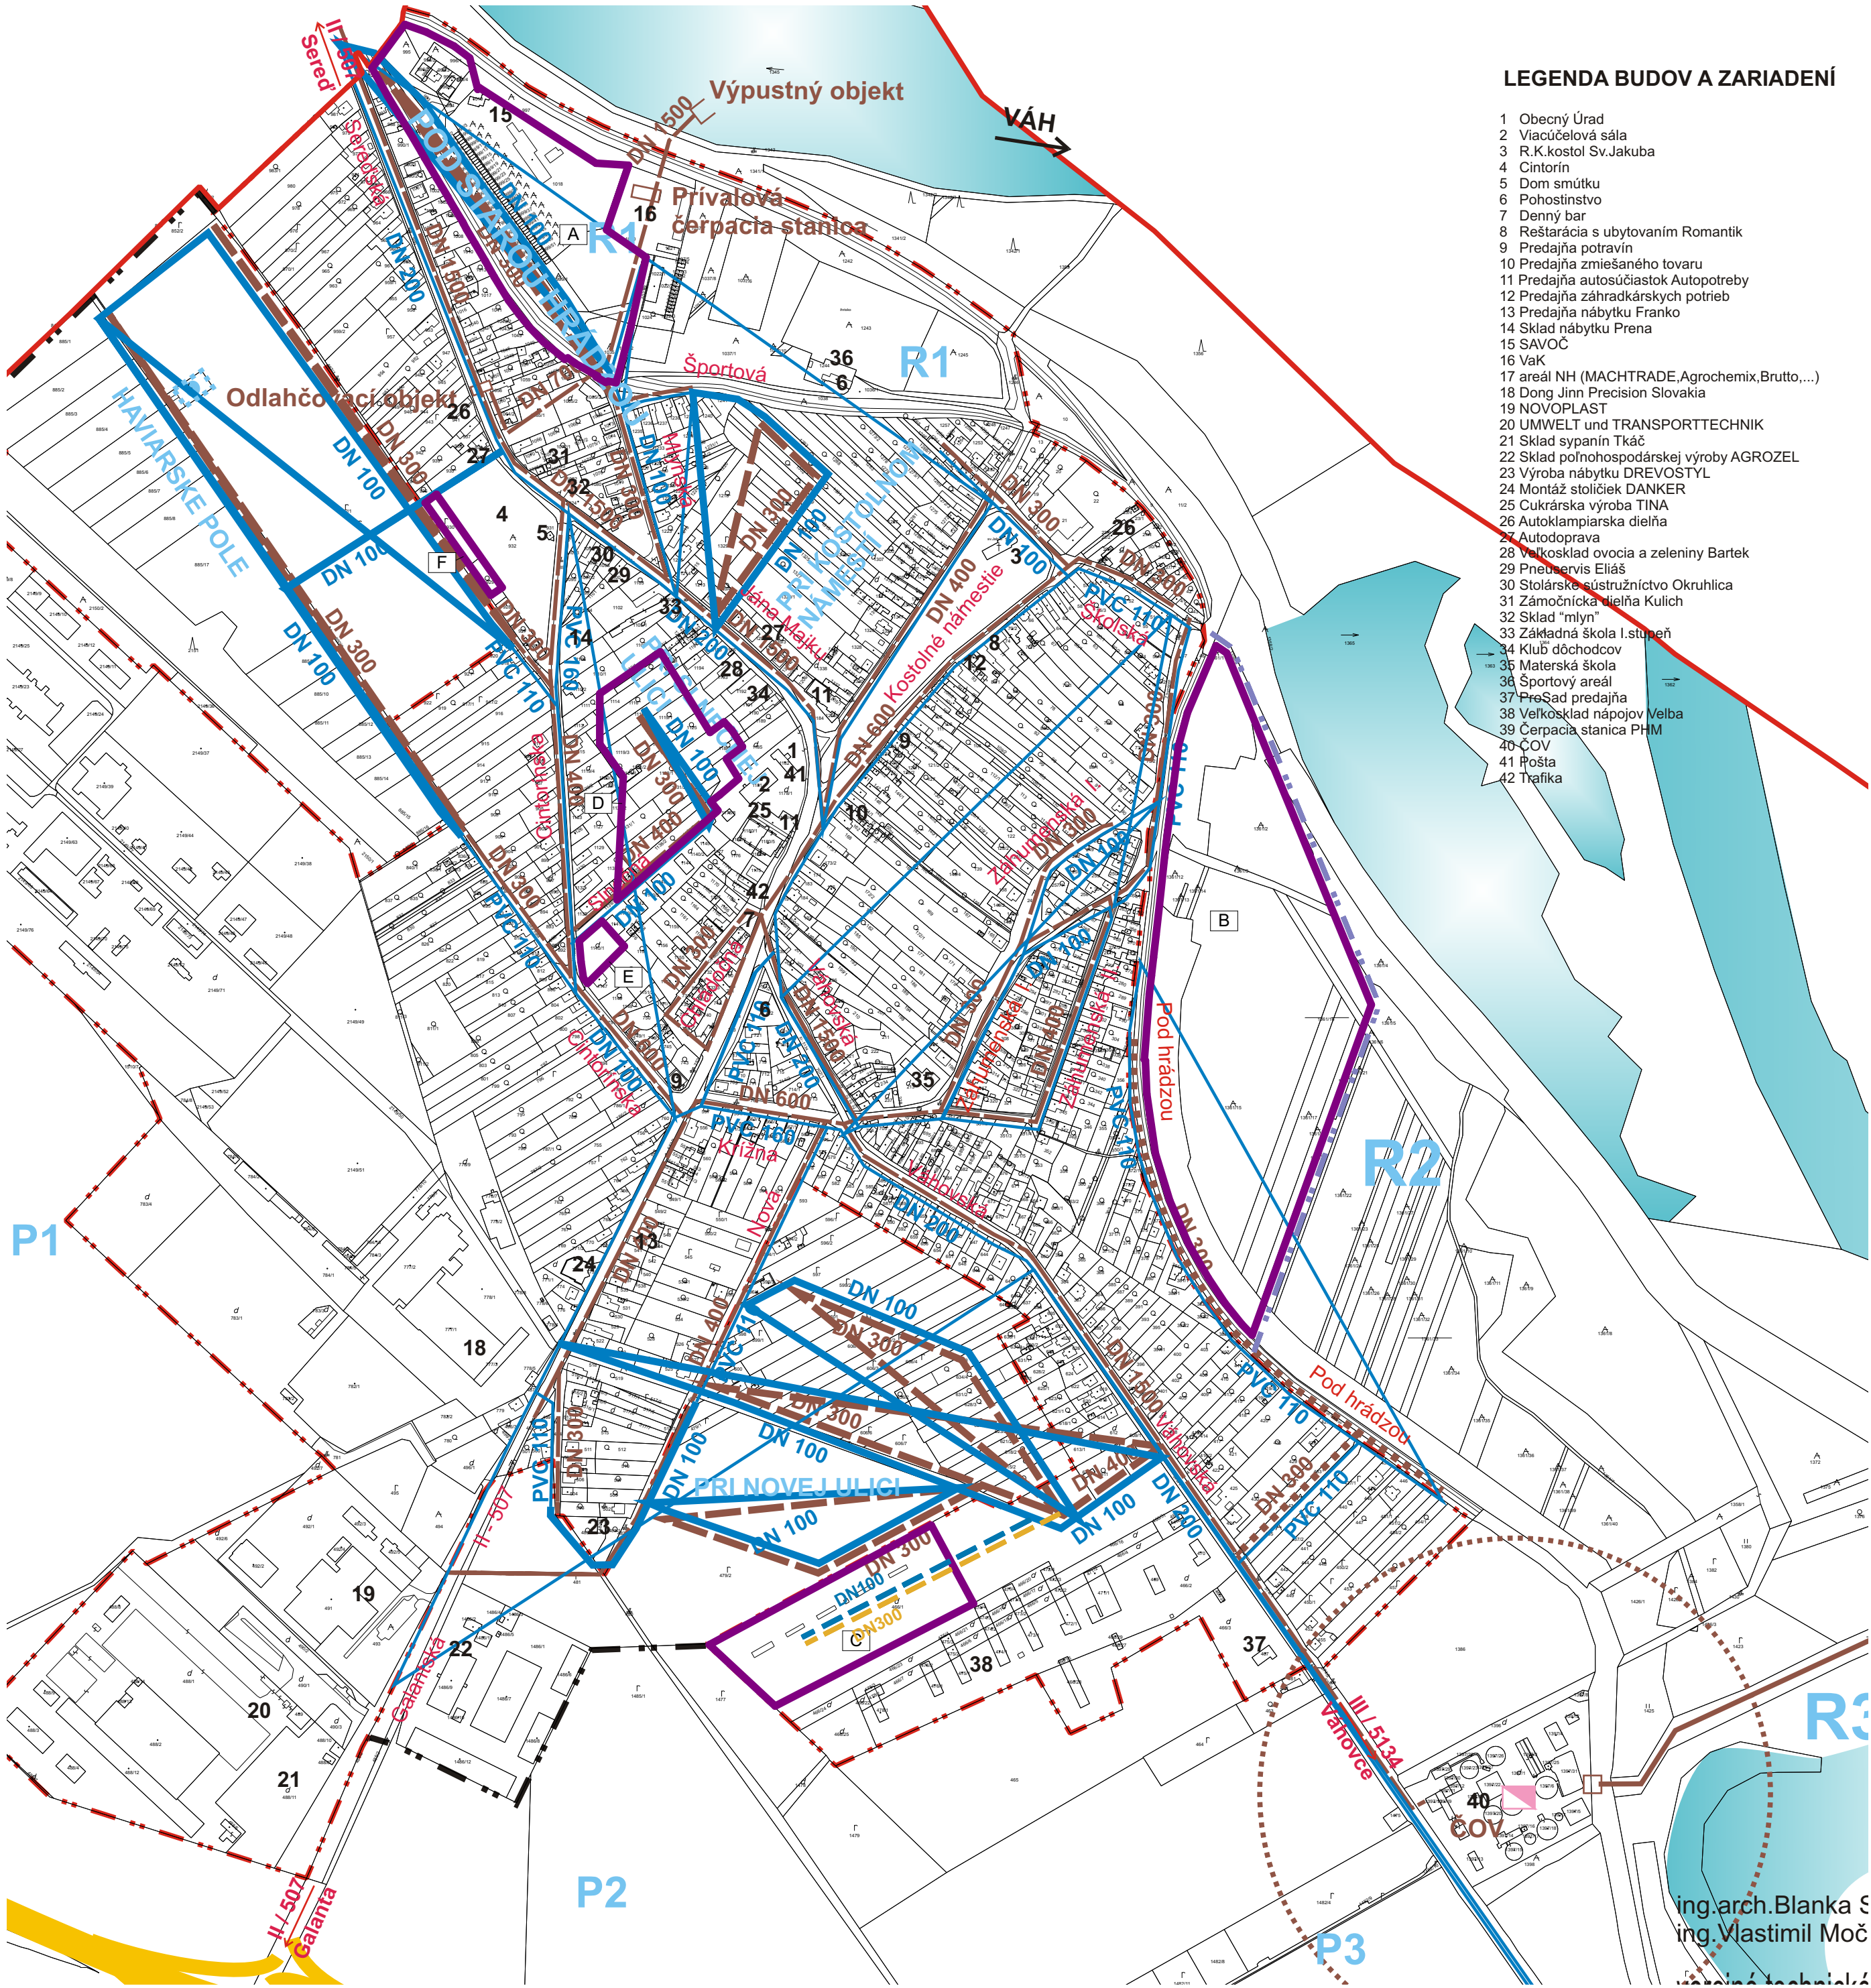

LEGENDA BUDOV A ZARIADENÍ

- 1 Obecný Úrad
- 2 Viacúčelová sála
- 3 R.K.kostol Sv.Jakuba
- 4 Cintorín
- 5 Dom smútku
- 6 Pohostinstvo
- 7 Denný bar
- 8 Reštaurácia s ubytovaním Romantik
- 9 Predajňa potravín
- 10 Predajňa zmiešaného tovaru
- 11 Predajňa autosúčiastok Autopotreby
- 12 Predajňa záhradkárskych potrieb
- 13 Predajňa nábytku Franko
- 14 Sklad nábytku Prena
- 15 SAVOČ
- 16 VaK
- 17 areál NH (MACHTRADE, Agrochemix, Brutto, ...)
- 18 Dong Jinn Precision Slovakia
- 19 NOVOPLAST
- 20 UMWELT und TRANSPORTTECHNIK
- 21 Sklad sypanín Tkáč
- 22 Sklad poľnohospodárskej výroby AGROZEL
- 23 Výroba nábytku DREVOSTYL
- 24 Montáž stoličiek DANKER
- 25 Cukrárska výroba TINA
- 26 Autoklapiarska dielňa
- 27 Autodoprava
- 28 Veľkosklad ovocia a zeleniny Bartek
- 29 Pneumatervis Eliáš
- 30 Stolárske sústružníctvo Okruhlica
- 31 Zámočnícka dielňa Kulich
- 32 Sklad "mlyn"
- 33 Základná škola I.stupňa
- 34 Klub dôchodcov
- 35 Materská škola
- 36 Športový areál
- 37 PreSad predajňa
- 38 Veľkosklad nápojov Velba
- 39 Čerpadacia stanica PHM
- 40 ČOV
- 41 Pošta
- 42 Trafika

LEGENDA

Stav	Návrh	Výhľad	
			Hranica zastavaného územia obce
			Hranica katastrálneho územia obce
			Cestné komunikácie
			Vodné plochy a toky
			Verejný pitný vodovod
			Kanalizácia
			Kanalizácia projektovo pripravená
			Výpustný objekt
			ČOV
			Pásмо hygienickej ochrany ČOV
			Vodný zdroj
			Pásмо hygienickej ochrany vodného zdroja
			Rozvojové lokality

LEGENDA:

ZaD č.6	
Návrh	
	Rozvojové lokality
	Hranice rozvojových lokalít
	Kanalizácia
	Vodovod

Spracované na podklade ÚPN-O Dolná Streda - 2005 - Ing. Arch. Blanka Seidlová, Ing. Arch. Peter Seidl vrátane zmien a doplnkov:
zmeny a doplnky č.1 - 2006 - Ing. Arch. Blanka Seidlová, Ing. Arch. Peter Seidl
zmeny a doplnky č.2 - 2009 - Ing. Arch. Ľubor Nešťák
zmeny a doplnky č.3 - 2010 - Ing. Arch. Ľubor Nešťák
zmeny a doplnky č.4a - 2012 - Ing. Arch. Ľubor Nešťák
zmeny a doplnky č.5 - 2013 - Ing. Arch. Ľubor Nešťák

ÚPN-O DOLNÁ STREDA

ZMENY A DOPLNKY č.6/2016

OBSTARÁVATEL: OBEC DOLNÁ STREDA

SPRACOVATEL: ING. ARCH. R. KOČAJDA

ING. ARCH. M. KOČAJDOVÁ

ING. L. ĽOUČAČKOVÁ

KRAJ: TRNAVSKÝ FORMÁT: 3x A4

OKRES: GALANTA STUPEŇ: ÚPD

MIERKA: 1:5000 DÁTUM: marec 2017

NAZOV VÝKRESU :
Vodné hospodárstvo

K2-ateliér
s.r.o.

Ošáh 16, 949 01 Nitra
mob.-0908-778 761
mob.-0911-778 761
k2.at@seznam.sk

4