


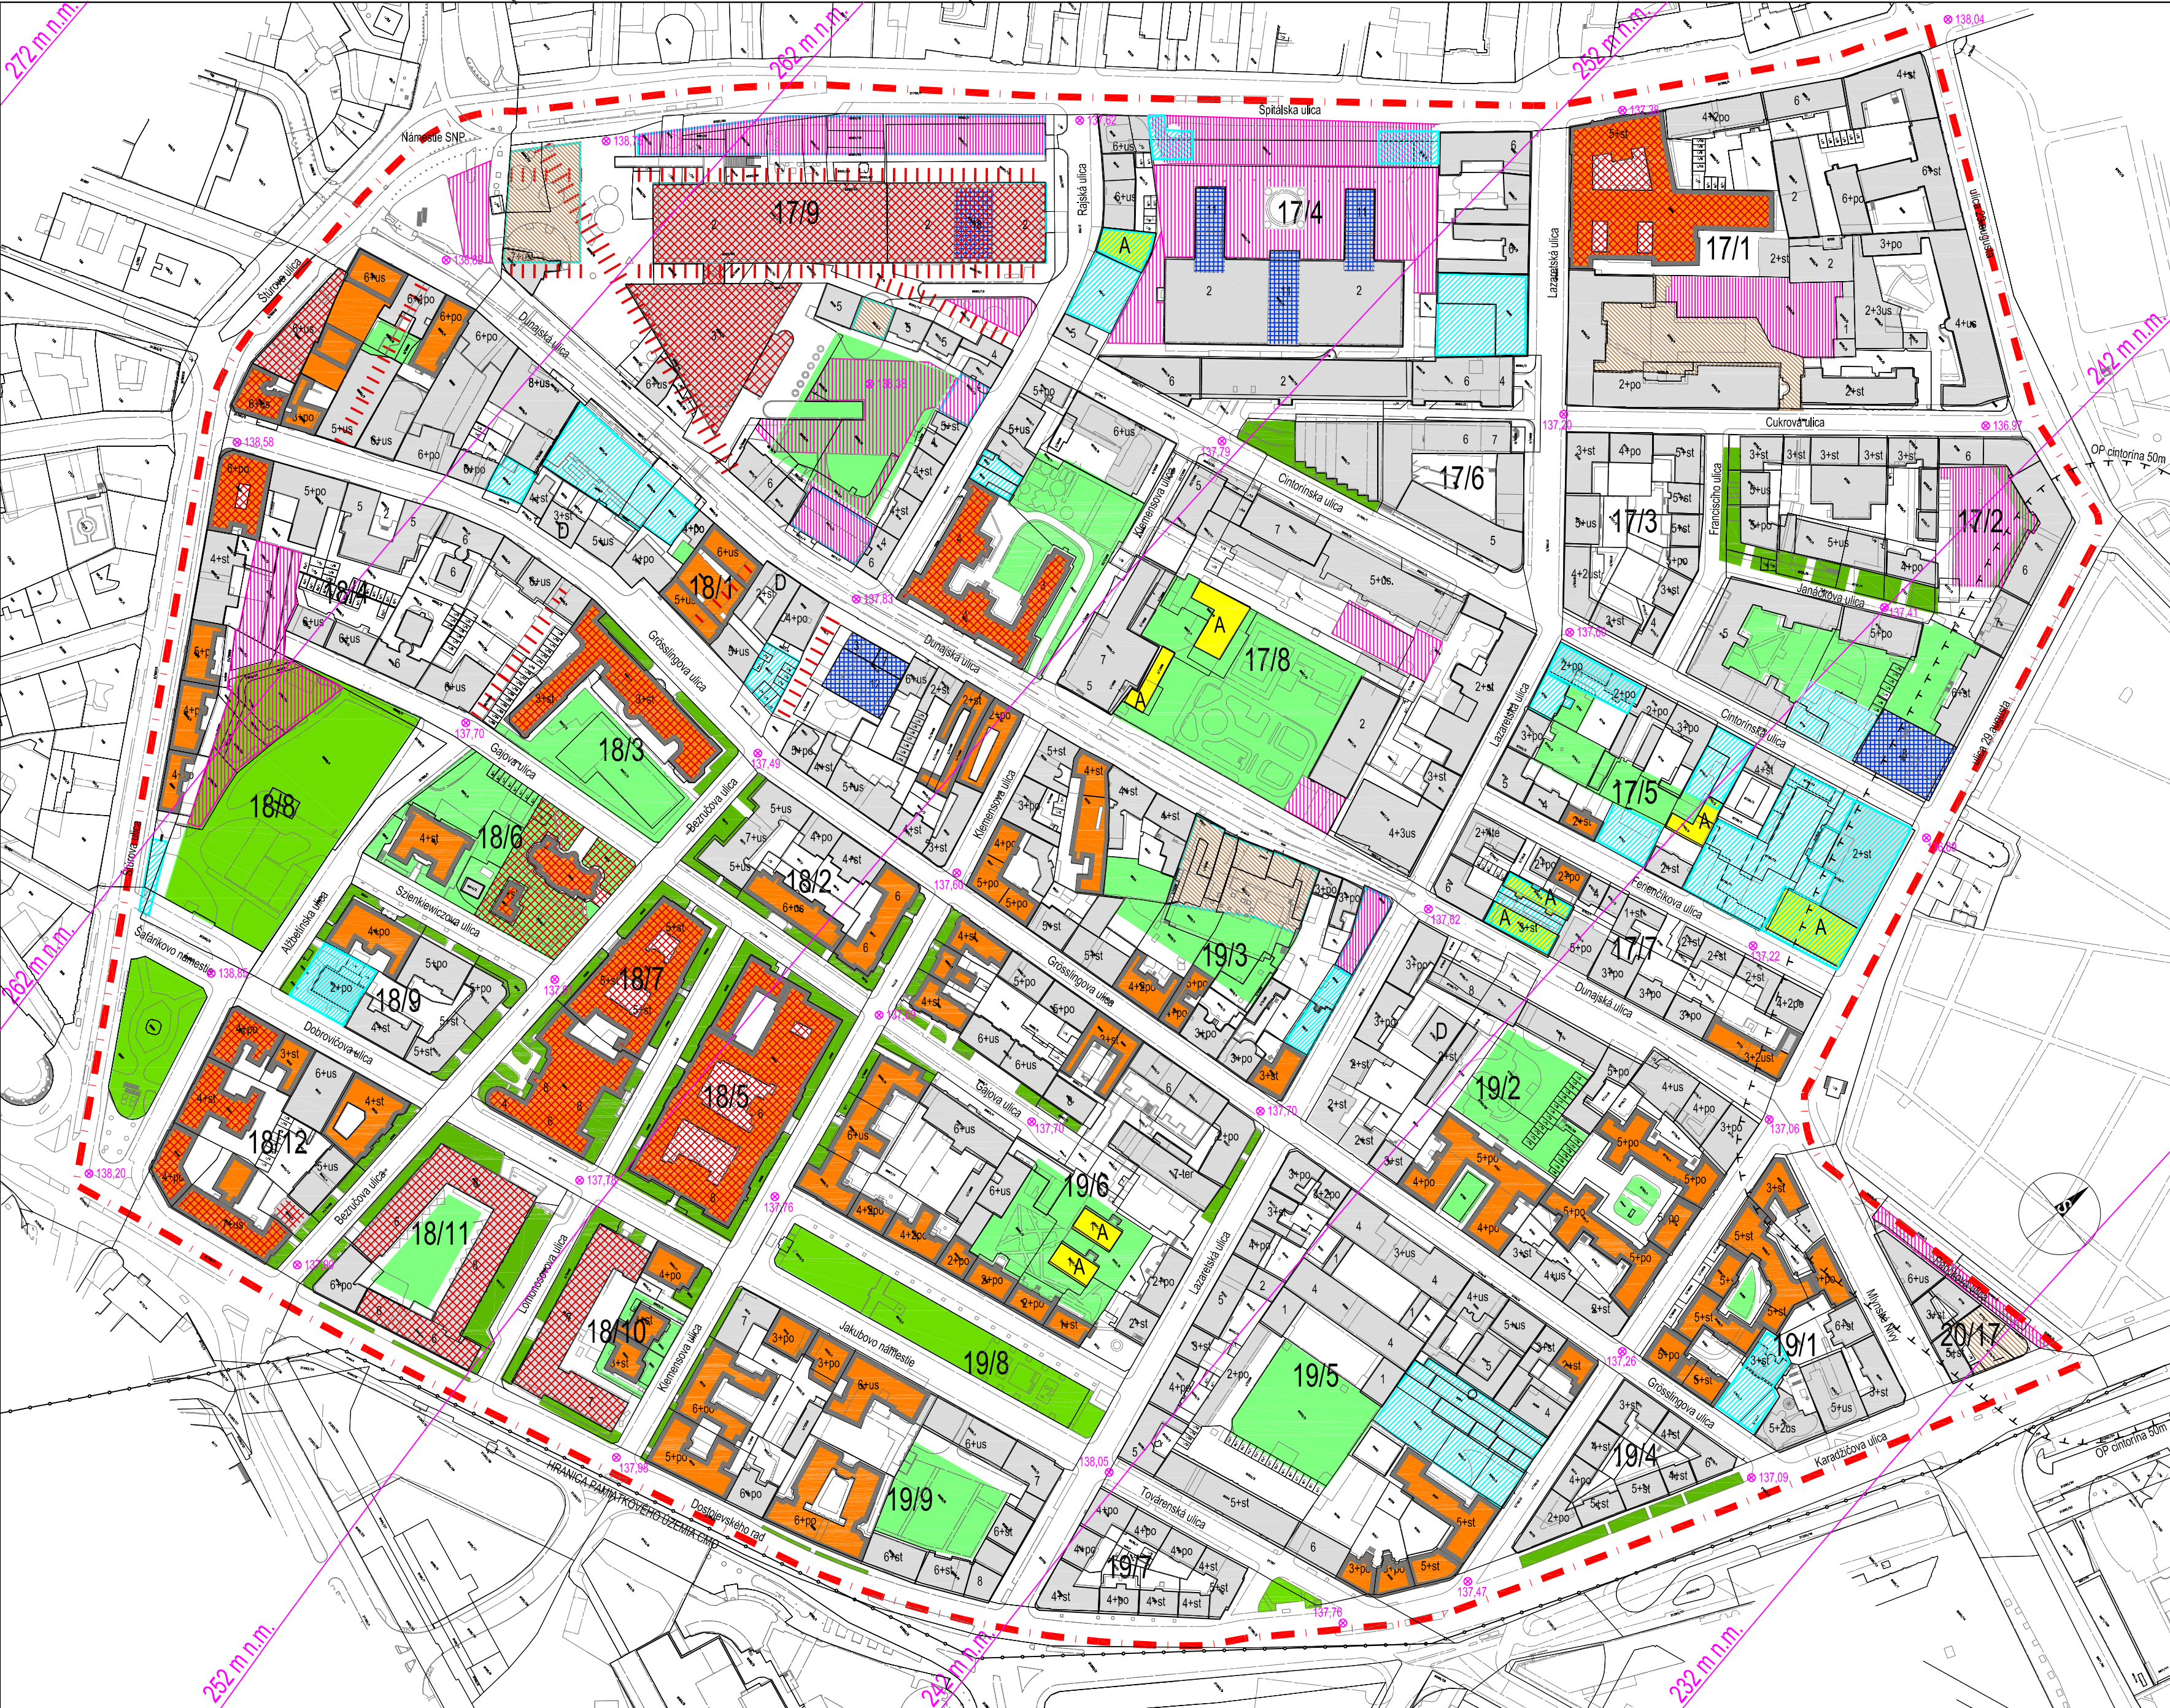

LEGENDA	
	HRANICA RIEŠENÉHO ÚZEMIA
	17/3 ČÍSLO BLOKU
	JESTVUJÚCE OBJEKTY VIACPODLAŽNEJ ZÁSTAVBY
	VÝZNAMNÝ ARCHITEKTONICKÝ KOMPLEX
	OBJEKT PRESAHUJÚCI VÝŠKOVÉ MERITKO ZÁSTAVBY
	NEHNUTEĽNÁ KULTÚRNA PAMIATKA
	A OBJEKT URČENÝ NA LIKVIDÁCIU
	D OBJEKT URČENÝ NA DOŽITIE
	PLOCHY ROZVOJOVÉHO POTENCIÁLU
	FUNKČNE NEPRIMERANE VYUŽITÉ PLOCHY
	PLOCHY PARKOVÍSK A DOPRAVY
	FUNKČNE NEPRIMERANE VYUŽITÉ PLOCHY
	TRASY PEŠIEHO POHYBU, PASÁŽE
	TRASA NOSNÉHO SYSTÉMU MHD SO STANICAMI
	PLOCHY VEREJNEJ ZELENE
	PLOCHY VNÚTROBLOKOVEJ ZELENE SADOVNÍCKY CENNEJ
	PLOCHY PREDZÁHRADIEK, STROMORADI
	232 m n.m. OCHRANNÉ PÁSMA LETISKA M. R. ŠTEFÁNKA
	OCHRANNÉ PÁSMA VŠETKÝCH DRUHOV
	HRANICA PAMIATKOVÉHO ÚZEMIA CMO
	138.90 VÝŠKOVÉ KÓTY (v m n. m. B.p.v.)

zmeny a doplnky 2016 - návrh

VÝKRES VYHODNOTENIA
LIMITOV VYUŽITIA ÚZEMIA

objednávateľ: hlavné mesto SR Bratislava	
zhotoviteľ: aplus.sk, s.r.o. , Medvedzie sídlisko 153/36, 027 44 Tvrdošín	
zodpovedný spracovateľ: Ing.arch. Martin Pavlík, autorizovaný architekt SKA	
mierka	m 1:2000
dátum	11. 2016
číslo výkresu	2/ZaD 2016

Katastrálna mapa © Úrad geodézie, kartografie a katastra Slovenskej republiky, 2016
Technická mapa mesta © Hlavné mesto Slovenskej republiky Bratislava, 2016