


LEGENDA	STAV	NAVHR	VÝHLAD
HRANICA KATASTRÁLNEHO ÚZEMIA			
HRANICA ZASTAVANÉHO ÚZEMIA K 1.1.1990			
HRANICA NAVRHOVANEJ ZASTAVANOSTI ÚZEMIA PODĽA § 139a) ods.8 STAVEBNÉHO ZÁKONA			
CENTRUM OBCE			
TECHNICKÉ PÁSMA			
HRANICA OCHRANNÝCH PÁSIEM			
OCHRANNÉ PÁSMO ZDROJOV PITNÝCH VÔD II. STUPŇA			
PRVKY DOPRAVNEJ INFRAŠTRUKTÚRY			
CESTA III. TRIEDY			
CESTA II. TRIEDY / KRIŽOVATKA			
TURISTICKÉ TRASY, CYKLOTRASY			
AUTOBUSOVÉ ZASTÁVKY			
HROMADNEJ DOPRAVY			
FUNKČNÉ VYUŽITIE ÚZEMIA			
PLOCHY POZEMKOV RODINNÝCH DOMOV A ZÁHRAD			
PLOCHY POZEMKOV BYTOVÝCH DOMOV			
POLYFUNKČNÉ PLOCHY BÝVANIA V RODINNÝCH DOMOCH A OBCIANSKEHO VYBAVENIA			
PLOCHY POZEMKOV OBCIANSKEHO VYBAVENIA			
PLOCHY POZEMKOV CESTOVNEHO RUCHU			
PLOCHY POZEMKOV ŠPORTU A ODDYCHU			
PLOCHY POZEMKOV VEREJNEHO TECHNICKÉHO VYBAVENIA			
PLOCHY POZEMKOV POĽNOHOSPODÁRSKEJ VÝROBY			
PLOCHA POZEMKU DOPRAVNÝCH SLUŽBI			
PLOCHY POZEMKOV VEREJNEJ ZELENÉ			
IZOLAČNÁ ZELEŇ			
PLOCHY POZEMKOV CINTORÍNA			
OCHRANA PRÍRODY A KRAJINNÁ VEGETÁCIA			
SKUEP 0757 TOPLA			
OCHRANNÉ LESY			
PLOCHY BIOTOPOV			
LESNÉ PORASTY / LESNÉ BIOTOPY / MIMOLESNÁ DREVINOVÁ ZELEŇ			
TRVALÉ TRÁVNATÉ PORASTY / TRAVINNO - BYLINNÉ BIOTOPY / ORÁČINY			
HYDROMELIORAČNÉ ZARIADENIA			
ODVODŇOVACIE KANÁLY			
ODVODNENÉ ÚZEMIA - DRENÁŽE			
PRVKY TECHNICKÉJ INFRAŠTRUKTÚRY			
VODNÉ HOSPODÁRSTVO			
HLAVNÝ SKUPINOVÝ PRÍVÁDZAČ PITNEJ VODY			
VODNÉ ZDROJE / VODOJEM			
SPLAŠKOVÁ KANALIZÁCIA / VÝTLAČNÉ POTRUBIE SPLAŠKOVEJ KANALIZÁCIE			
ČOV			
ČISTIAREŇ ODPADOVÝCH VÔD			
ENERGETICKÉ HOSPODÁRSTVO			
VTL PLYNOVOD A JEHO BEZPEČNOSTNÉ PÁSMA 20m			
REGULAČNÁ STANICA PLYNU POLIAKOVCE			
STL PLYNOVOD			
ELEKTRICKÉ VEDENIE VN 22 KV A JEHO OCHRANNÉ PÁSMA 10m			
ELEKTRICKÉ TRAFOSTANICE			
TELEKOMUNIKÁCIE			
TELEKOMUNIKAČNÝ KÁBEL			
SEKUNDÁRNE STRESOVÉ JAVY A ICH ZDROJE			
ZOSILNENÝ ZÁSAH - NIE SÚ VYHODNÉ NA STAVEBNÉ ÚČELY, STAVEBNÝ ZÁSAH JE PODMIENENÝ DLHODOBEJŠIM MONITOROVANÍM AKTIVITY ZOSILNENIA A NÁSLEDNE INŽINIERSKO-GEOLÓGICKÝM PRIESKUMOM A POSUDKOM NA KONKRÉTNU PLOCHU			
ZOSILNENÝ POTENCIÁL - VYHODNENIE A PODMIENKY STAVEBNÉHO VYUŽITIA ÚZEMIA JE POTREBNÉ OVERIŤ INŽINIERSKO-GEOLÓGICKÝM PRIESKUMOM			
ZÁPLAVOVÁ ČIARA A INUNDAČNÉ ÚZEMIE Q 100 PODĽA MAPY POVODŇOVÉHO OHROZENIA SVP s.p.			
NELEGÁLNE SKLÁDKY ODPADU - UPRAVENÉ / NA LIKVIDÁCIU			
LOŽISKO NEVYHRADENÉHO NERASTU			
IZOPLOCHY RADÓNOVÉHO RIZIKA - STREDNÉ			

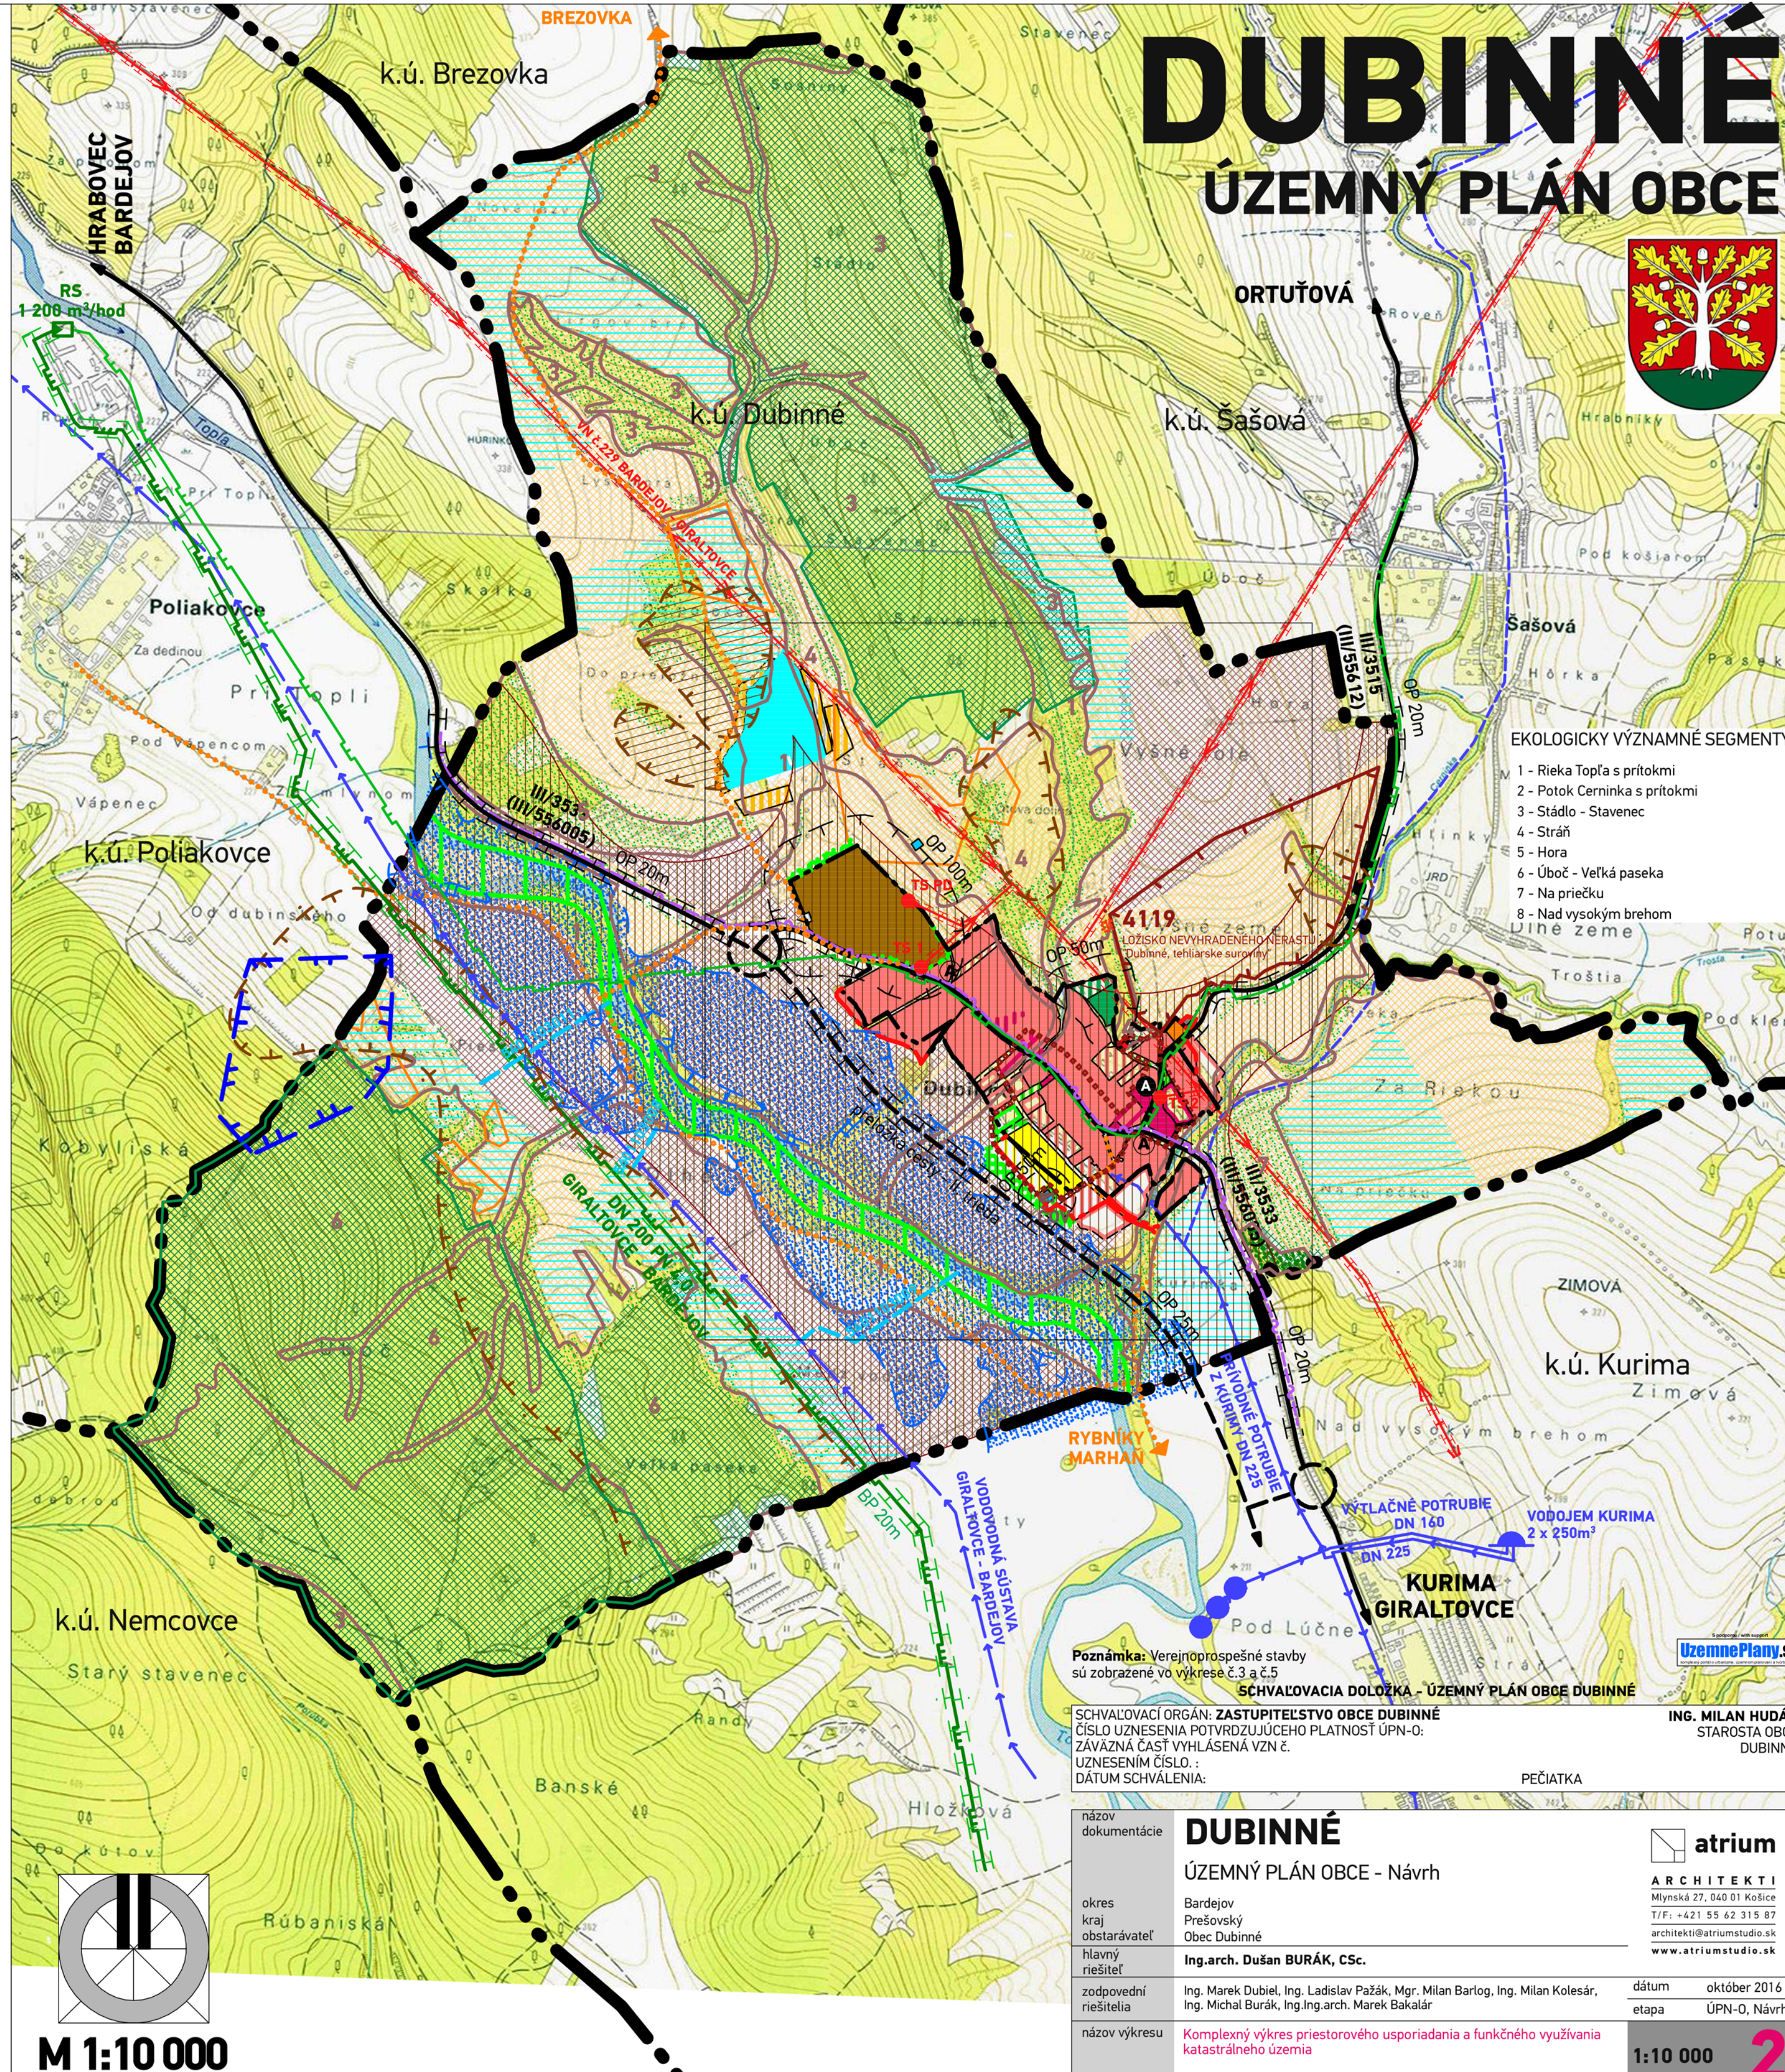

DUBINNÉ

ÚZEMNÝ PLÁN OBCE



- EKOLOGICKY VÝZNAMNÉ SEGMENTY**
- 1 - Rieka Topľa s prítokmi
 - 2 - Potok Černinka s prítokmi
 - 3 - Stádo - Stavenec
 - 4 - Stráň
 - 5 - Hora
 - 6 - Úbož - Veľká paseka
 - 7 - Na priečku
 - 8 - Nad vysokým brehom

Poznámka: Verejnoprospešné stavby sú zobrazené vo výkrese č.3 a č.5


SCHVAĽOVACIA DOLOŽKA - ÚZEMNÝ PLÁN OBCE DUBINNÉ

SCHVAĽOVACÍ ORGÁN: ZASTUPITEĽSTVO OBCE DUBINNÉ
ČÍSLO UZNESENIA POTVRDZUJÚCEHO PLATNOST' ÚPN-O: ZÁVÄZNÁ ČASŤ VYHLÁSENÁ VZN.Č.
UZNESENÍM ČÍSLO.:
DÁTUM SCHVÁLENIA:

ING. MILAN HUĐÁK
STAROSTA OBCE DUBINNÉ

PEČIATKA

názov dokumentácie	DUBINNÉ	atrium
okres	Bardejov	ARCHITEKT I
kraj	Prešovský	Mlynská 27, 040 01 Košice
obstarávateľ	Obec Dubinné	T/F: +421 55 62 315 87
hlavný riešiteľ	Ing.arch. Dušan BURÁK, CSc.	architekt@atriumstudio.sk
zodpovední riešitelia	Ing. Marek Dubiel, Ing. Ladislav Pažák, Mgr. Milan Bartog, Ing. Milan Kolesár, Ing. Michal Burák, Ing. Ing.arch. Marek Bakalár	www.atriumstudio.sk
názov výkresu	komplexný výkres priestorového usporiadania a funkčného využívania katastrálneho územia	dátum október 2016
		etapa ÚPN-O, Návrh
		1:10 000
		2

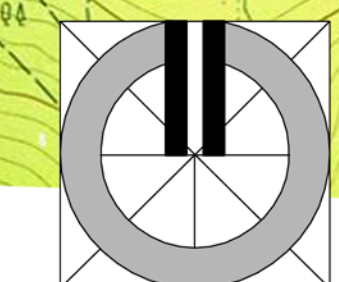

M 1:10 000