OKRES: GELNICA
KATASTRÁLNE ÚZEMIE: KOJŠOV

JEDLINKA

M 1 : 500 / 100

KM 0,000 – 0,404

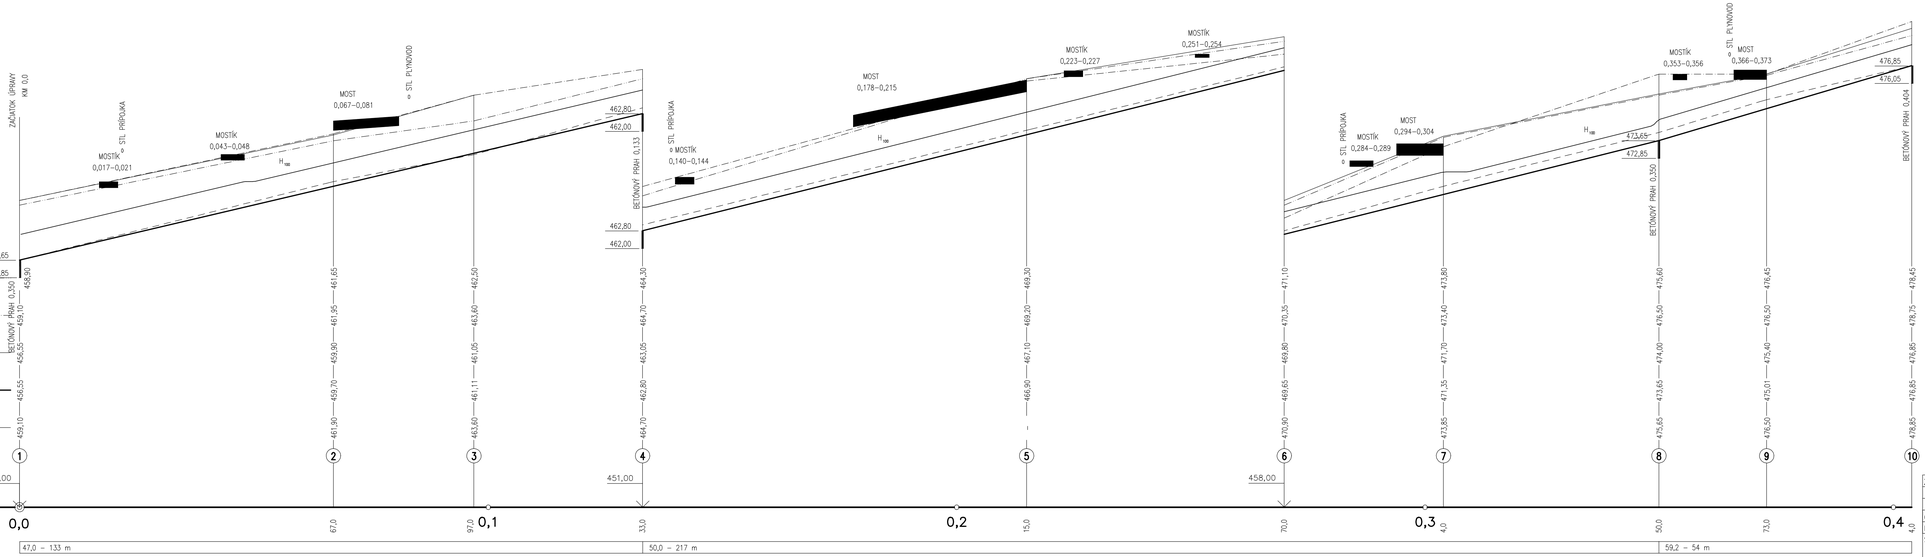

Zodp.projektant	Vypracoval	Kreslil	Kontroloval	DRUPROJEKT
ING. MERGEŠ	ING. MERGEŠ	DATACAD 11	ING. GROCKÝ	Inžiniersko–projektové združenie Okružná 33, 080 01 Prešov
Okres ĽELNICA		OcÚ KOJŠOV		Formát 5A4
Investor OBEC KOJŠOV				Dátum
Stavba **REGULÁCIA A ÚPRAVA POTOKA V INTRAVILÁNE OBCE KOJŠOV – ZMENA**				Účel
				Číslo zdkazky
				Arch. číslo
Názov a číslo objektu 02–ÚPRAVA POTOKA JEDLINKA č. 037				
Obsah POZDĽŽNY PROFIL KM 0,000 – 0,404				Mierka 1 : 500/100
				Výkr. č.

OKRES: GELNICA
KATASTRÁLNE ÚZEMIE: KOJŠOV

JEDLINKA

M 1 : 500 / 100

KM 0,468 – 0,850

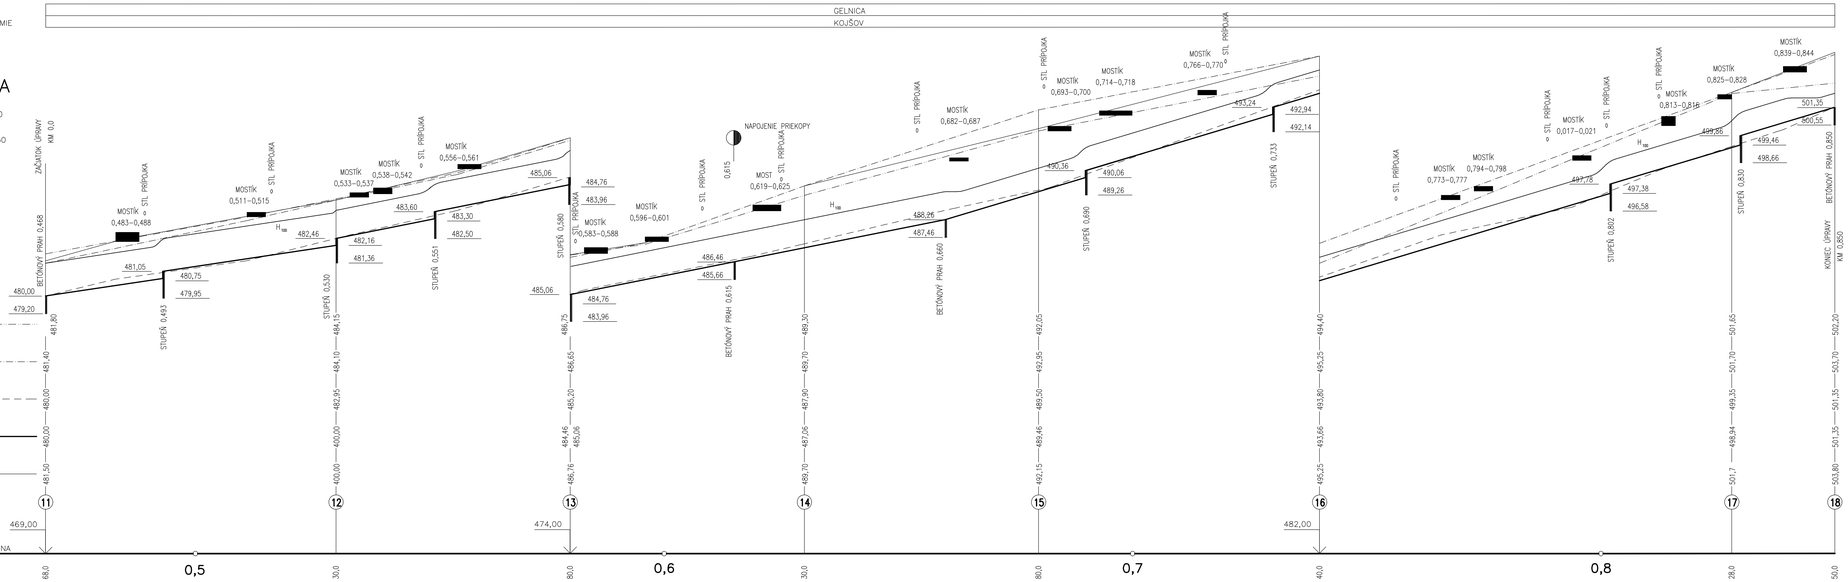

Zodp.projektant	Vypracoval	Kreslil	Kontroloval	DRUPROJEKT
ING. MERGEŠ	ING. MERGEŠ	DATACAD 11	ING. GROCKÝ	Inžiniersko–projektové združenie Okružná 33, 080 01 Prešov
Okres ĽELNICA		OcÚ KOJŠOV		Formát 5A4
Investor OBEC KOJŠOV				Dátum
Stavba **REGULÁCIA A ÚPRAVA POTOKA V INTRAVILÁNE OBCE KOJŠOV – ZMENA**				Účel
				Číslo zdkazky
				Arch. číslo
Názov a číslo objektu 02–ÚPRAVA POTOKA JEDLINKA č. 037				
Obsah POZDĽŽNY PROFIL KM 0,468 – 0,850				Mierka 1 : 500/100
				Výkr. č.