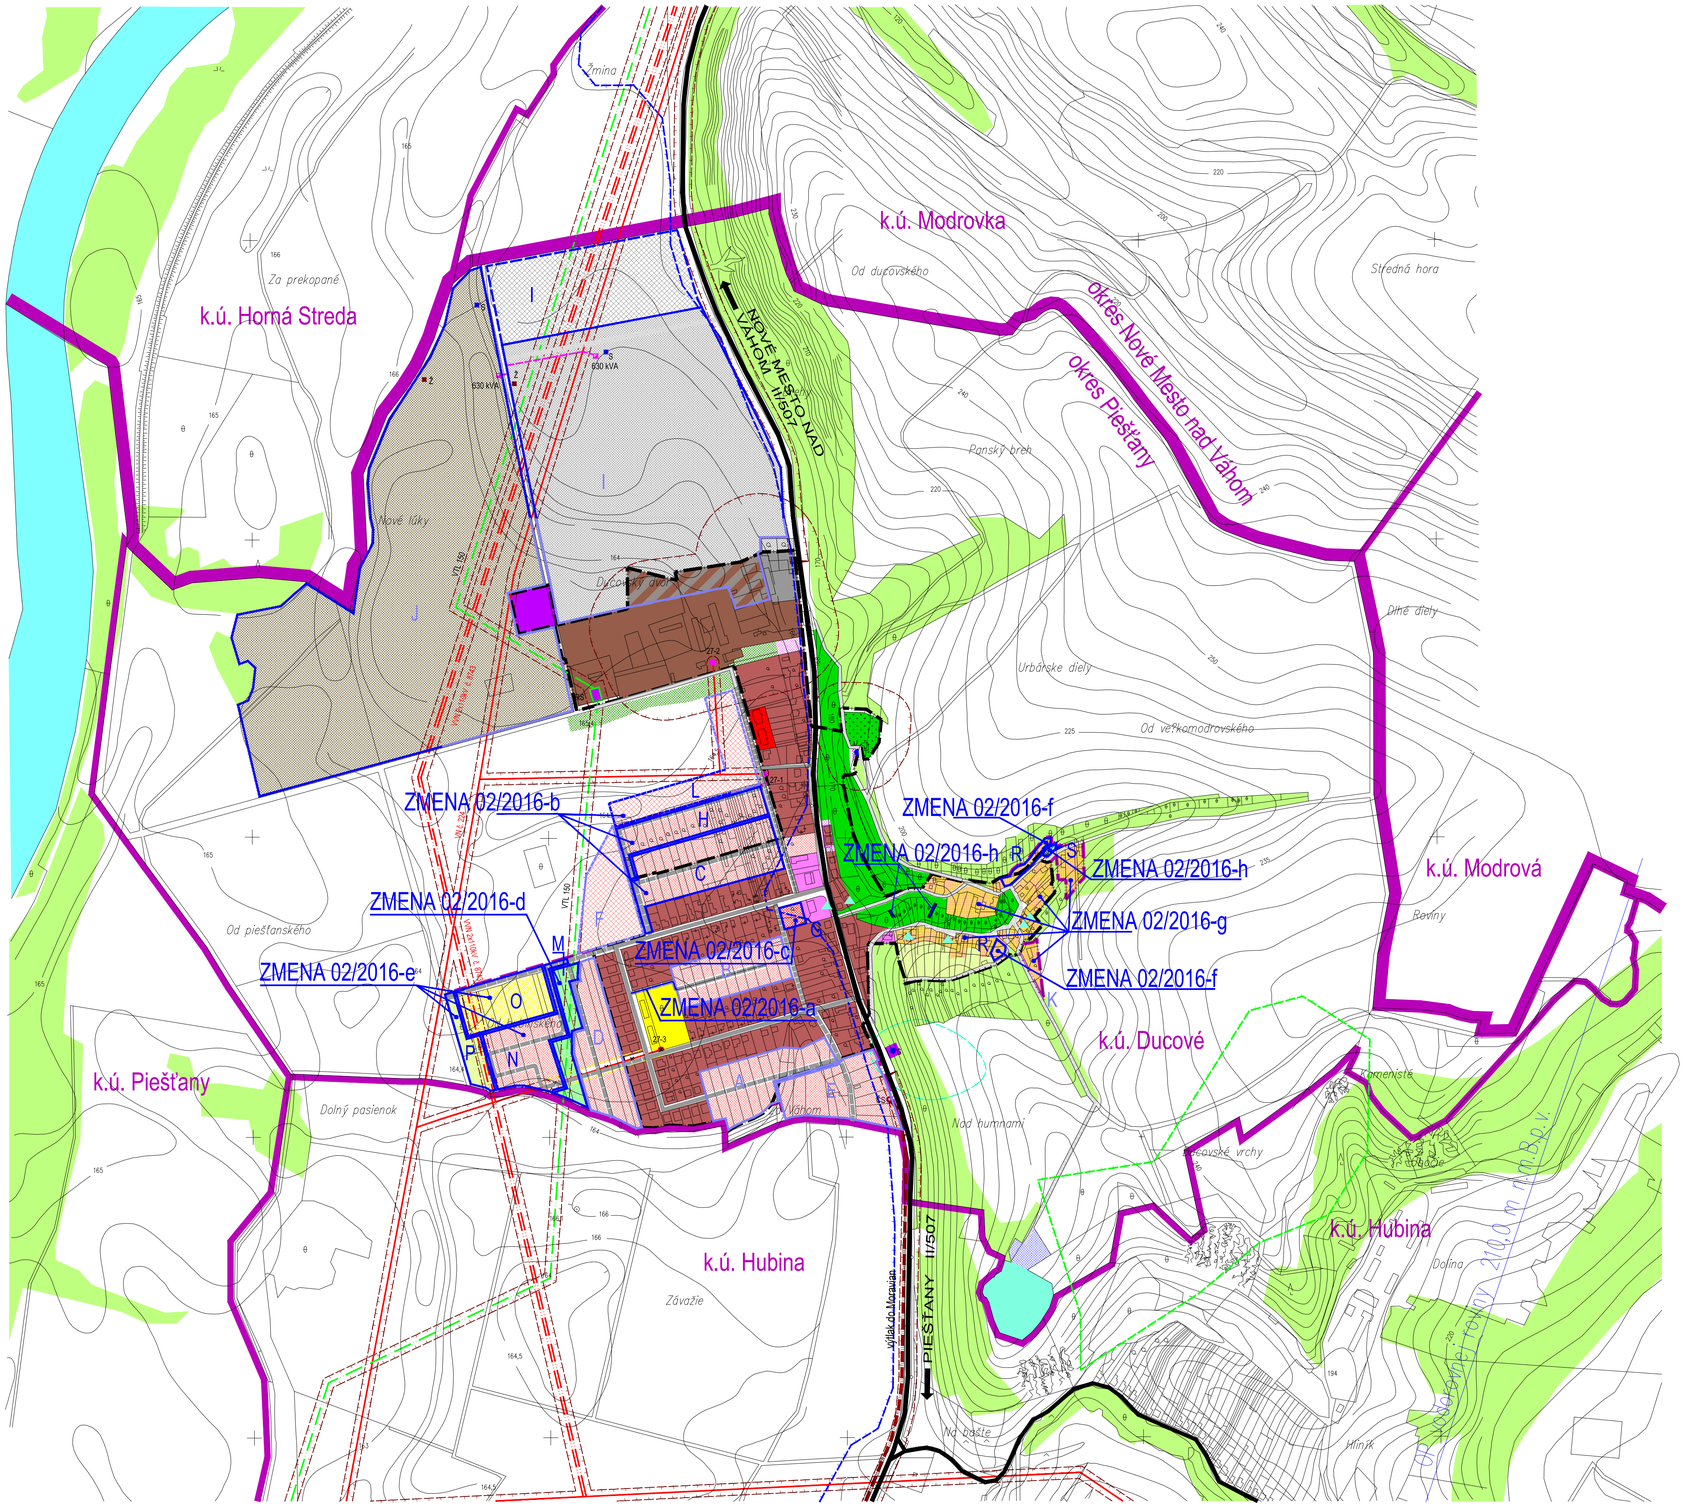

legenda

stav | návrh | výhľad

- hranica okresu
- hranica katastra obce
- hranica zastav. územia
- plochy krajinnej zelene
- hranica lokality a označenie lokality plošného rozvoja

Limitujúce faktory priestorového rozvoja

- ochranné pásma
- hranica inundačného územia
- dobývací priestor povrchového ložiska - kaneňolom
- ochranné pásmo na zrušenie
- OP vodorovnej plochy letiska Piešťany

Základné funkcie urbanizovaného územia

- Plochy nízkopodlažnej zástavby - bytové domy BD
- Plochy nízkopodlažnej zástavby - rodinné domy RD
- Plochy nízkopodlažnej zástavby - dľa pôvodného ÚPN-O
- Plochy jestv. rekreačných chalúp
- Plochy základnej sociálnej a komerčnej vybavenosti obce
- Plochy priemyselnej vyroby a výrobných služieb
- Plochy poľnohospodárskej výroby s predpokladom reštrukturalizácie na výrobno-podnikatelskú zónu
- Plochy zariadení a areálov tech. vybavenosti
- Plochy športových areálov a zariadení
- Verejné parky a parkové úpravy
- Cintoríny
- Súkromná zeleň
- Izolačná a ochranná zeleň
- plochy ťažby štrkopiesku
- vodné plochy

Plochy a zariadenia dopravy

- Cesty II.triedy
- Ostatné miestne komunikácie
- Ostatné miestne komunikácie na rekonštrukciu
- Účelové komunikácie
- Účelové komunikácie na rekonštrukciu
- Parkoviská verejné

objekty historického významu

- Národná kult. pamiatka - Kostolec
- Kultúrne a historické pamiatky bodové

ochranné pásma a IS

- PHO vodných zdrojov
- 110 kV vzdušné vedenie
- 22 kV vedenie
- 25-4 / 630 kVA — trafostanica a jej číslo
- 25-4 — trafostanica na zrušenie a jej číslo
- 22 kV vzdušné vedenie na zrušenie
- VTL plynovod
- RS — regulačná stanica plynu
- S — studňa
- V — vyprojektovaný vodojem
- ČS — čerpacia stanica splaškovej kanalizácie
- výtlačné potrubie splaškovej kanalizácie
- Ž — areálová žumpa

zmena 02/2016

návrh | prognóza

- C / L — Hranica lokality a názov lokality plošného rozvoja
- Hranica zastavaného územia
- Plochy nízkopodlažnej zástavby - bytové domy BD
- Plochy nízkopodlažnej zástavby - rodinné domy RD
- Plochy funkčne zmiešané - bývanie / rekreačné chalupy
- Plochy športových areálov a zariadení
- Verejná zeleň
- Súkromná zeleň
- Ostatné miestne komunikácie

návrh

zmena - 02/2016

ÚPN-O DUCOVÉ

investor — OBEC DUCOVÉ

spracovateľ — Ing. arch. Eva Krupová

spracované — marec 2017

M 1: 5000

ŠIRŠIE VZŤAHY B01