


ZÁBORSKÉ

ZMENY A DOPLNKY č.1/2015

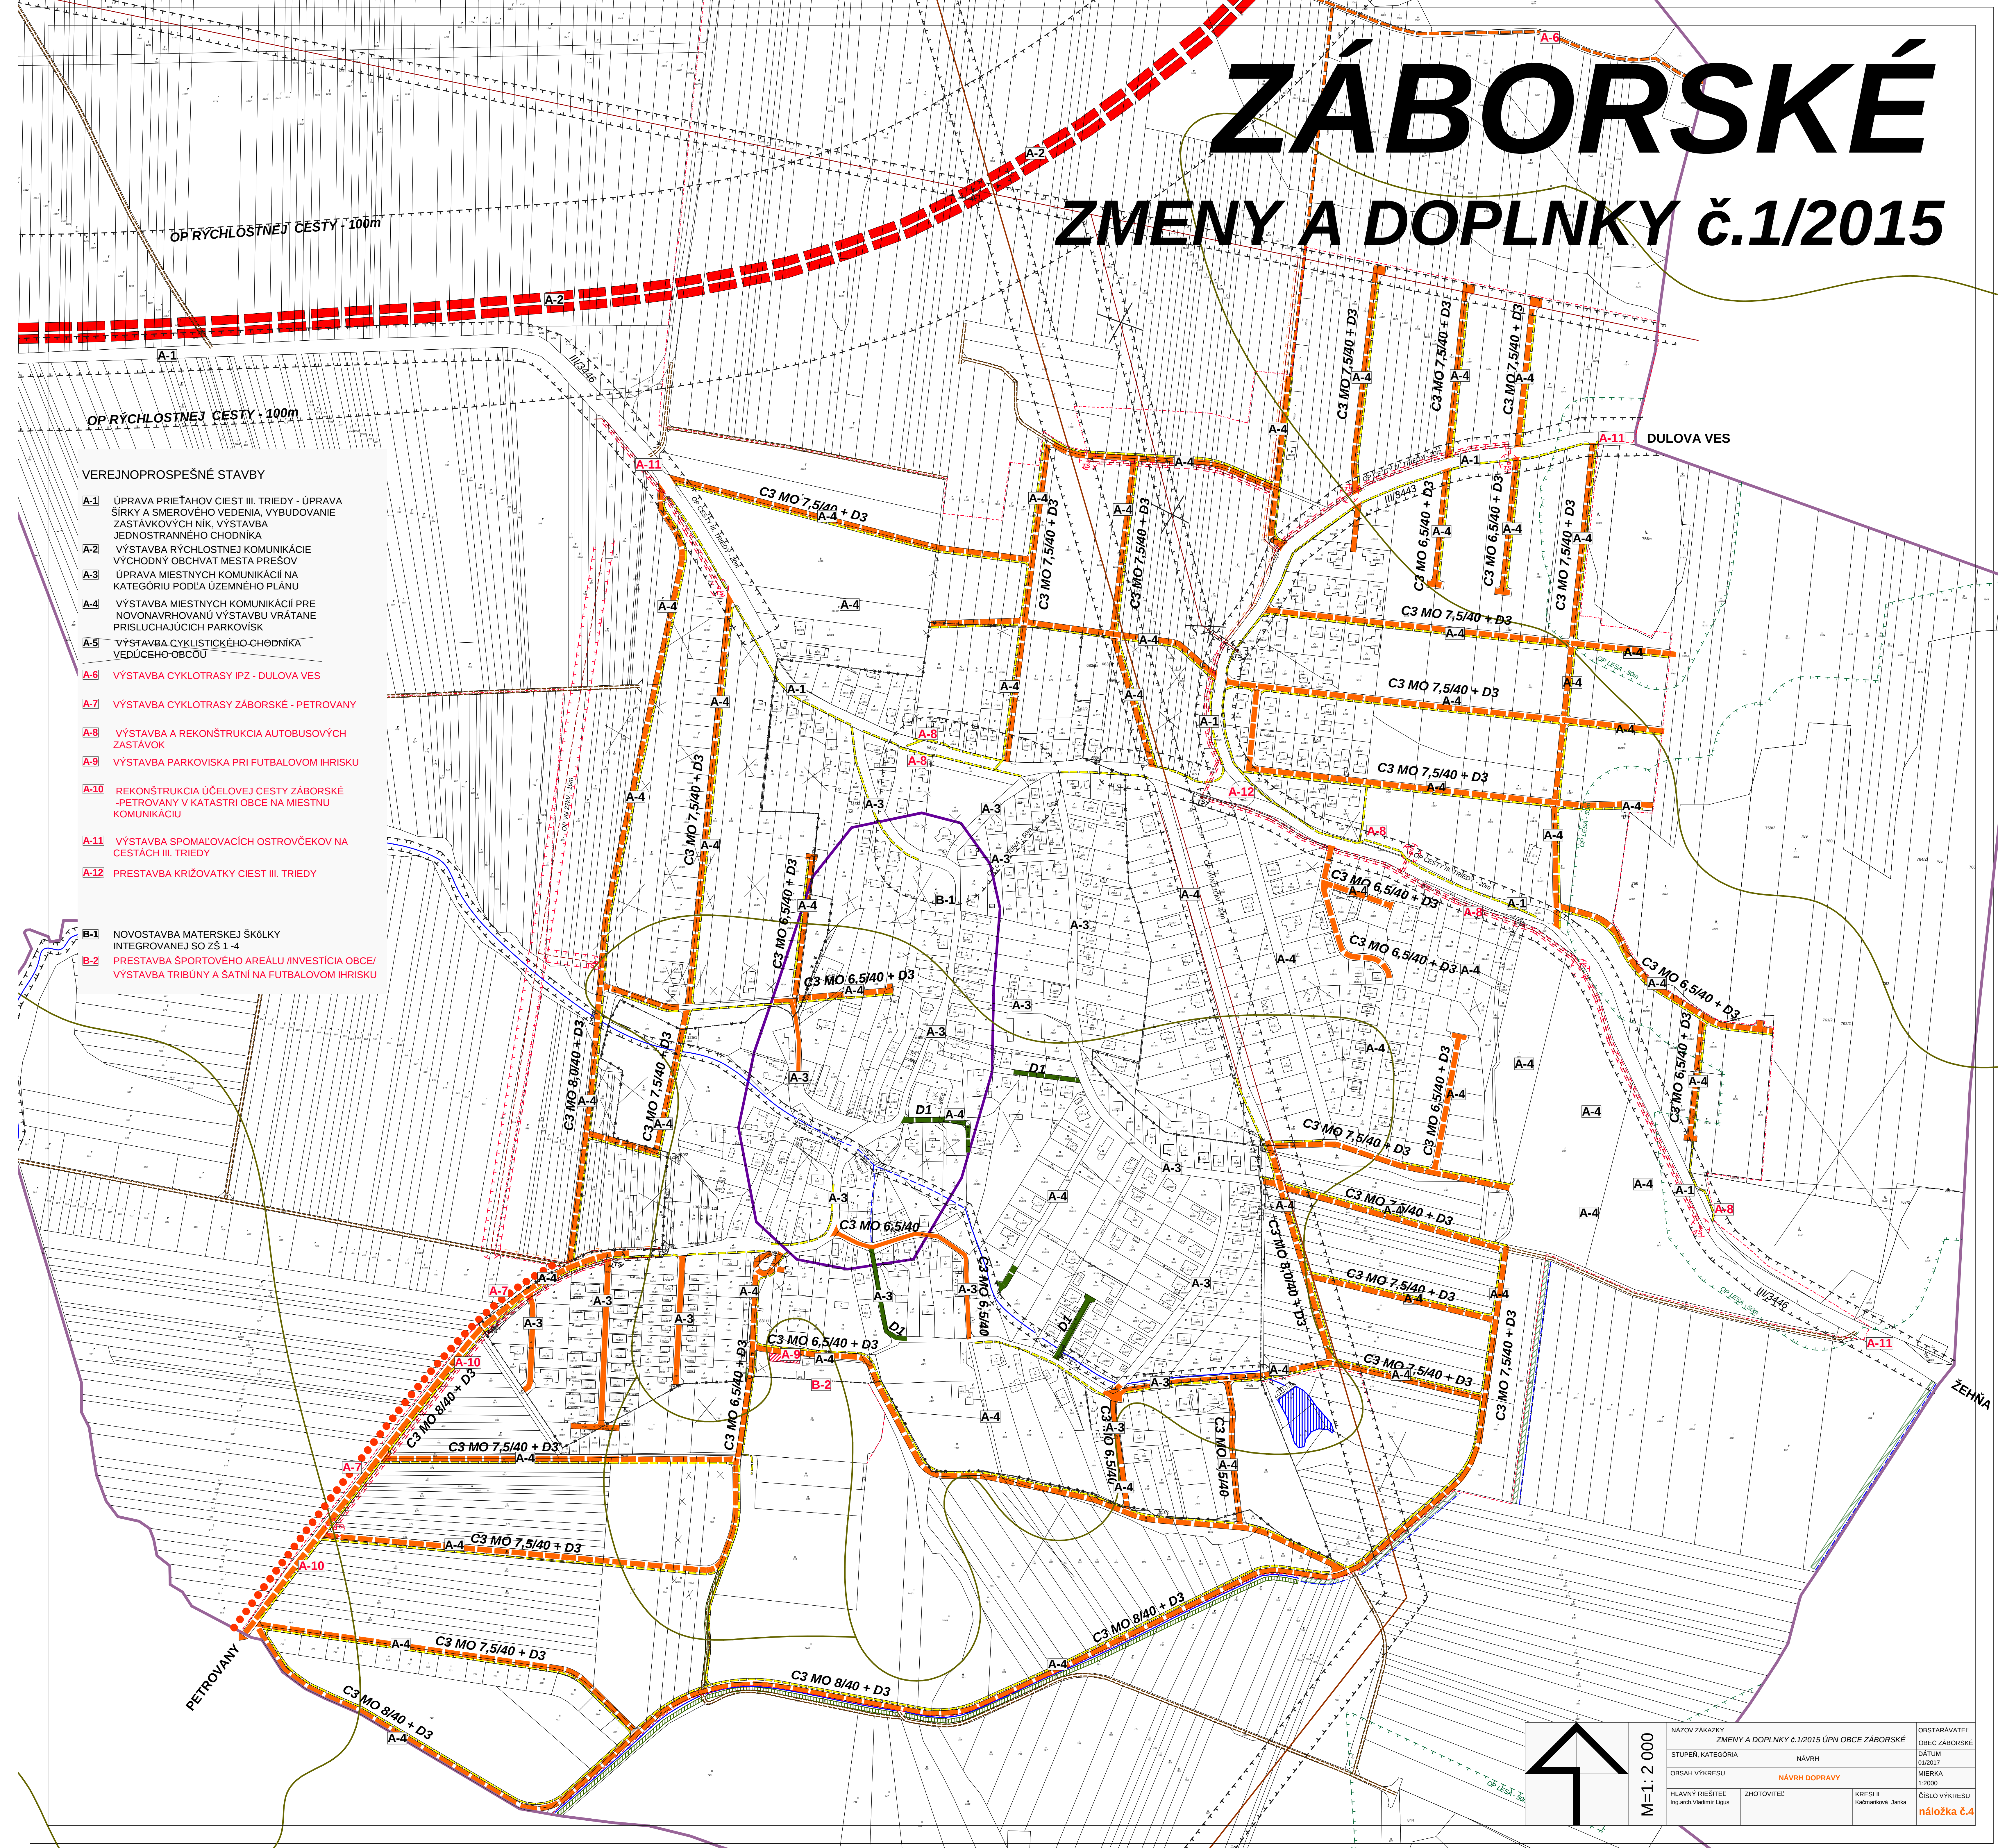

VEREJNOPROSPEŠNÉ STAVBY

- A-1 ÚPRAVA PRIETAHOV CIEST III. TRIEDY - ÚPRAVA ŠÍRKY A SMEROVÉHO VEDENIA, VYBUDOVANIE ZASTÁVKOVÝCH NÍK, VÝSTAVBA JEDNOSTRANNEHO CHODNIKA
- A-2 VÝSTAVBA RÝCHLOSTNEJ KOMUNIKÁCIE VÝCHODNÝ OBCIAT MESTA PREŠOV
- A-3 ÚPRAVA MIESTNYCH KOMUNIKÁCIÍ NA KATEGÓRIU PODLA ÚZEMNÉHO PLÁNU
- A-4 VÝSTAVBA MIESTNYCH KOMUNIKÁCIÍ PRE NOVONAVRHOVANÚ VÝSTAVBU VRÁTANE PRÍSLUCHAJÚCICH PARKOVISK
- A-5 VÝSTAVBA CYKLISTICKÉHO CHODNIKA VEDÚCEHO OBCOU
- A-6 VÝSTAVBA CYKLOTRASY IPZ - DULOVA VES
- A-7 VÝSTAVBA CYKLOTRASY ZÁBORSKÉ - PETROVANY
- A-8 VÝSTAVBA A REKONŠTRUKCIA AUTOBUSOVÝCH ZASTÁVK
- A-9 VÝSTAVBA PARKOVISKA PRI FUTBALOVOM IHRISKU
- A-10 REKONŠTRUKCIA ÚČELOVEJ CESTY ZÁBORSKÉ -PETROVANY V KATASTRI OBCE NA MIESTNU KOMUNIKÁCIU
- A-11 VÝSTAVBA SPOMALOVACÍCH OSTROVČEKOV NA CESTÁCH III. TRIEDY
- A-12 PRESTAVBA KRIŽOVATKY CIEST III. TRIEDY

- B-1 NOVOSTAVBA MATERSKEJ ŠKÓLKY INTEGROVANEJ SO ZŠ 1-4
- B-2 PRESTAVBA ŠPORTOVÉHO AREÁLU /INVESTÍCIA OBCE/ VÝSTAVBA TRIBÚNY A ŠATNÍ NA FUTBALOVOM IHRISKU

M=1:2 000

NÁZOV ZAKÁZKY	ZMENY A DOPLNKY č.1/2015 ÚPN OBCE ZÁBORSKÉ
STUPEŇ, KATEGÓRIA	NÁVRH
OBSAH VÝKRESU	NÁVRH DOPRAVY
HLAVNÝ RIEŠITEĽ	ZHOTOVITEĽ
Inž. arch. Vladimír Lipiš	KRESLIL
	Koľárnik Janka
	ČÍSLO VÝKRESU
	náložka č.4

OBSTARÁVATEĽ	OBEC ZÁBORSKÉ
DÁTUM	09/2017
MIERKA	1:2000
ČÍSLO VÝKRESU	náložka č.4