


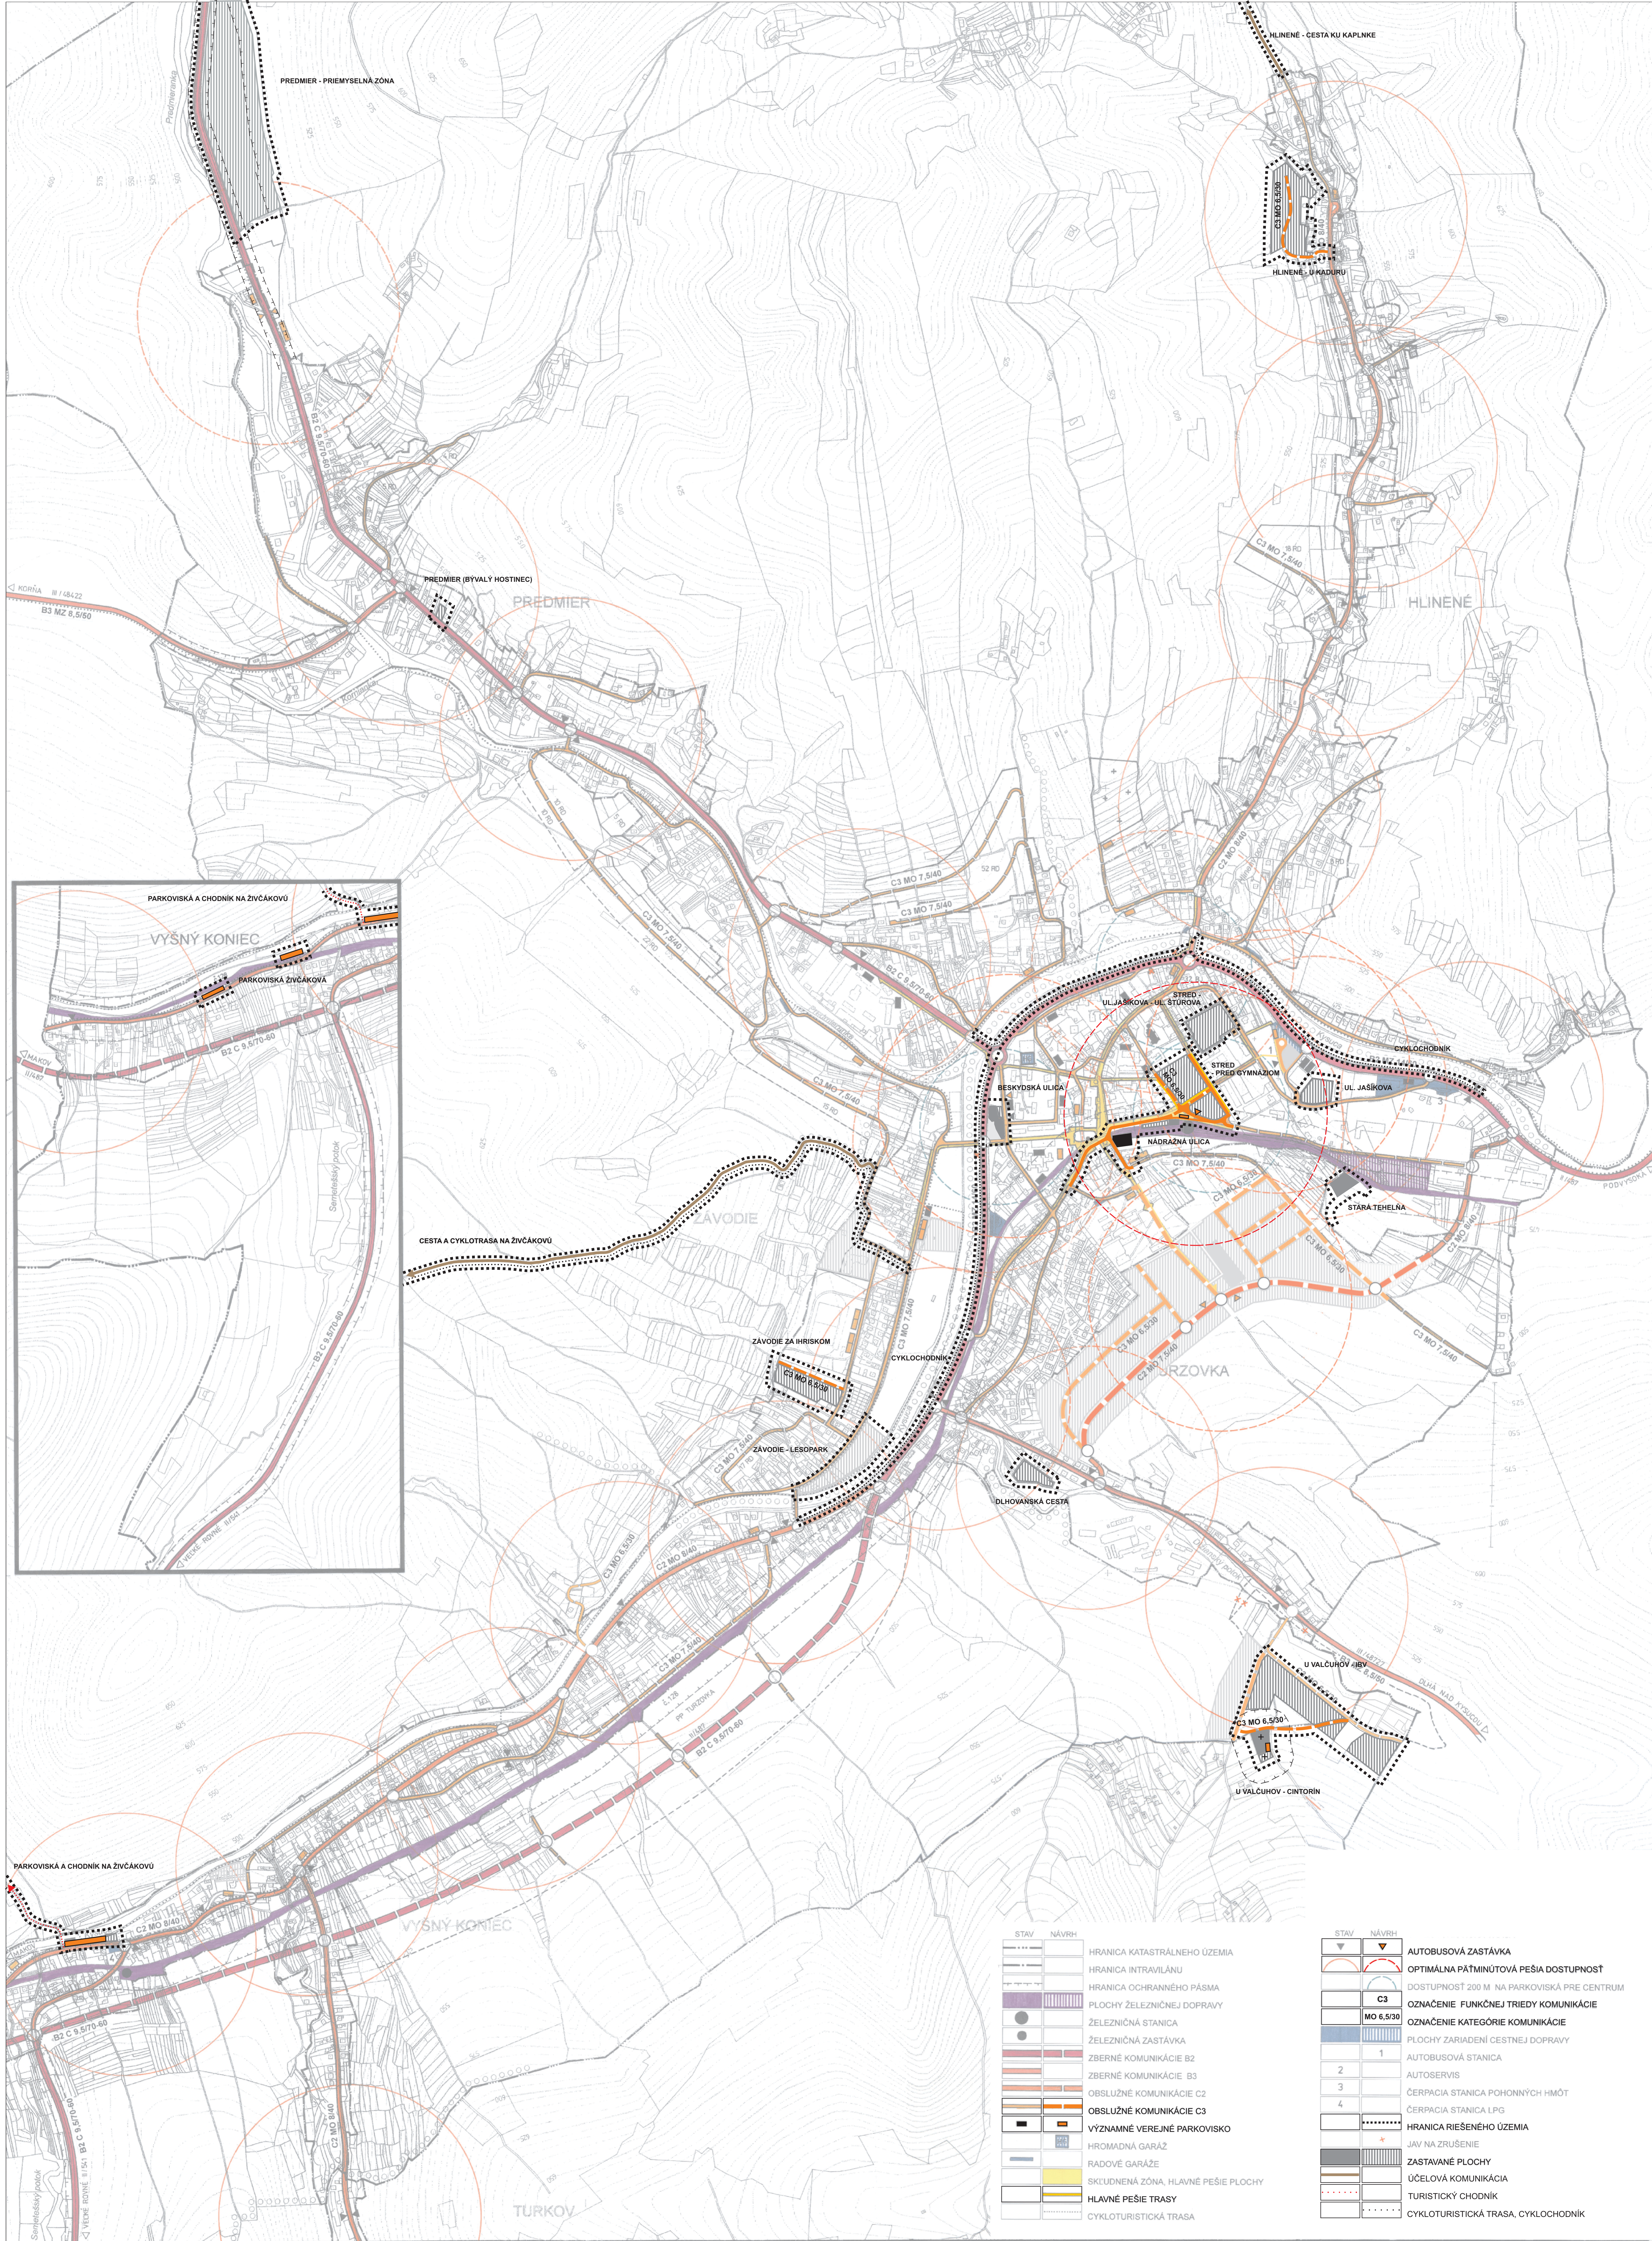

STAV	NÁVRH	
		HRANICA KATASTRÁLNEHO ÚZEMIA
		HRANICA INTRAVILÁNU
		HRANICA OCHRANNÉHO PÁSMO
		PLOCHY ŽELEZIČNEJ DOPRAVY
		ŽELEZIČNÁ STANICA
		ZBERNÉ KOMUNIKÁCIE B2
		ZBERNÉ KOMUNIKÁCIE B3
		OBSLUŽNÉ KOMUNIKÁCIE C2
		OBSLUŽNÉ KOMUNIKÁCIE C3
		VÝZNAMNÉ VEREJNÉ PARKOVISKO
		HROMADNÁ GARÁŽ
		RADOVÉ GARÁŽE
		SKLUDNENÁ ZÓNA, HLAVNÉ PEŠIE PLOCHY
		HLAVNÉ PEŠIE TRASY
		CYKLOTURISTICKÁ TRASA

STAV	NÁVRH	
		AUTOBUSOVÁ ZASTÁVKA
		OPTIMÁLNA PÄTMINÚTOVÁ PEŠIA DOSTUPNOSŤ
		DOSTUPNOSŤ 200 M NA PARKOVISKÁ PRE CENTRUM
		C3
		MO 6.5/30
		OZNAČENIE FUNKČNEJ TRIEDY KOMUNIKÁCIE
		OZNAČENIE KATEGÓRIE KOMUNIKÁCIE
		PLOCHY ZARIADENÍ CESTNEJ DOPRAVY
		1
		2
		3
		4
		AUTOBUSOVÁ STANICA
		AUTOSERVIS
		ČERPACIA STANICA POHONNÝCH HMÔT
		ČERPACIA STANICA LPG
		HRANICA RIEŠENÉHO ÚZEMIA
		JAV NA ZRUŠENIE
		ZASTAVANÉ PLOCHY
		ÚČELOVÁ KOMUNIKÁCIA
		TURISTICKÝ CHODNÍK
		CYKLOTURISTICKÁ TRASA, CYKLOCHODNÍK