


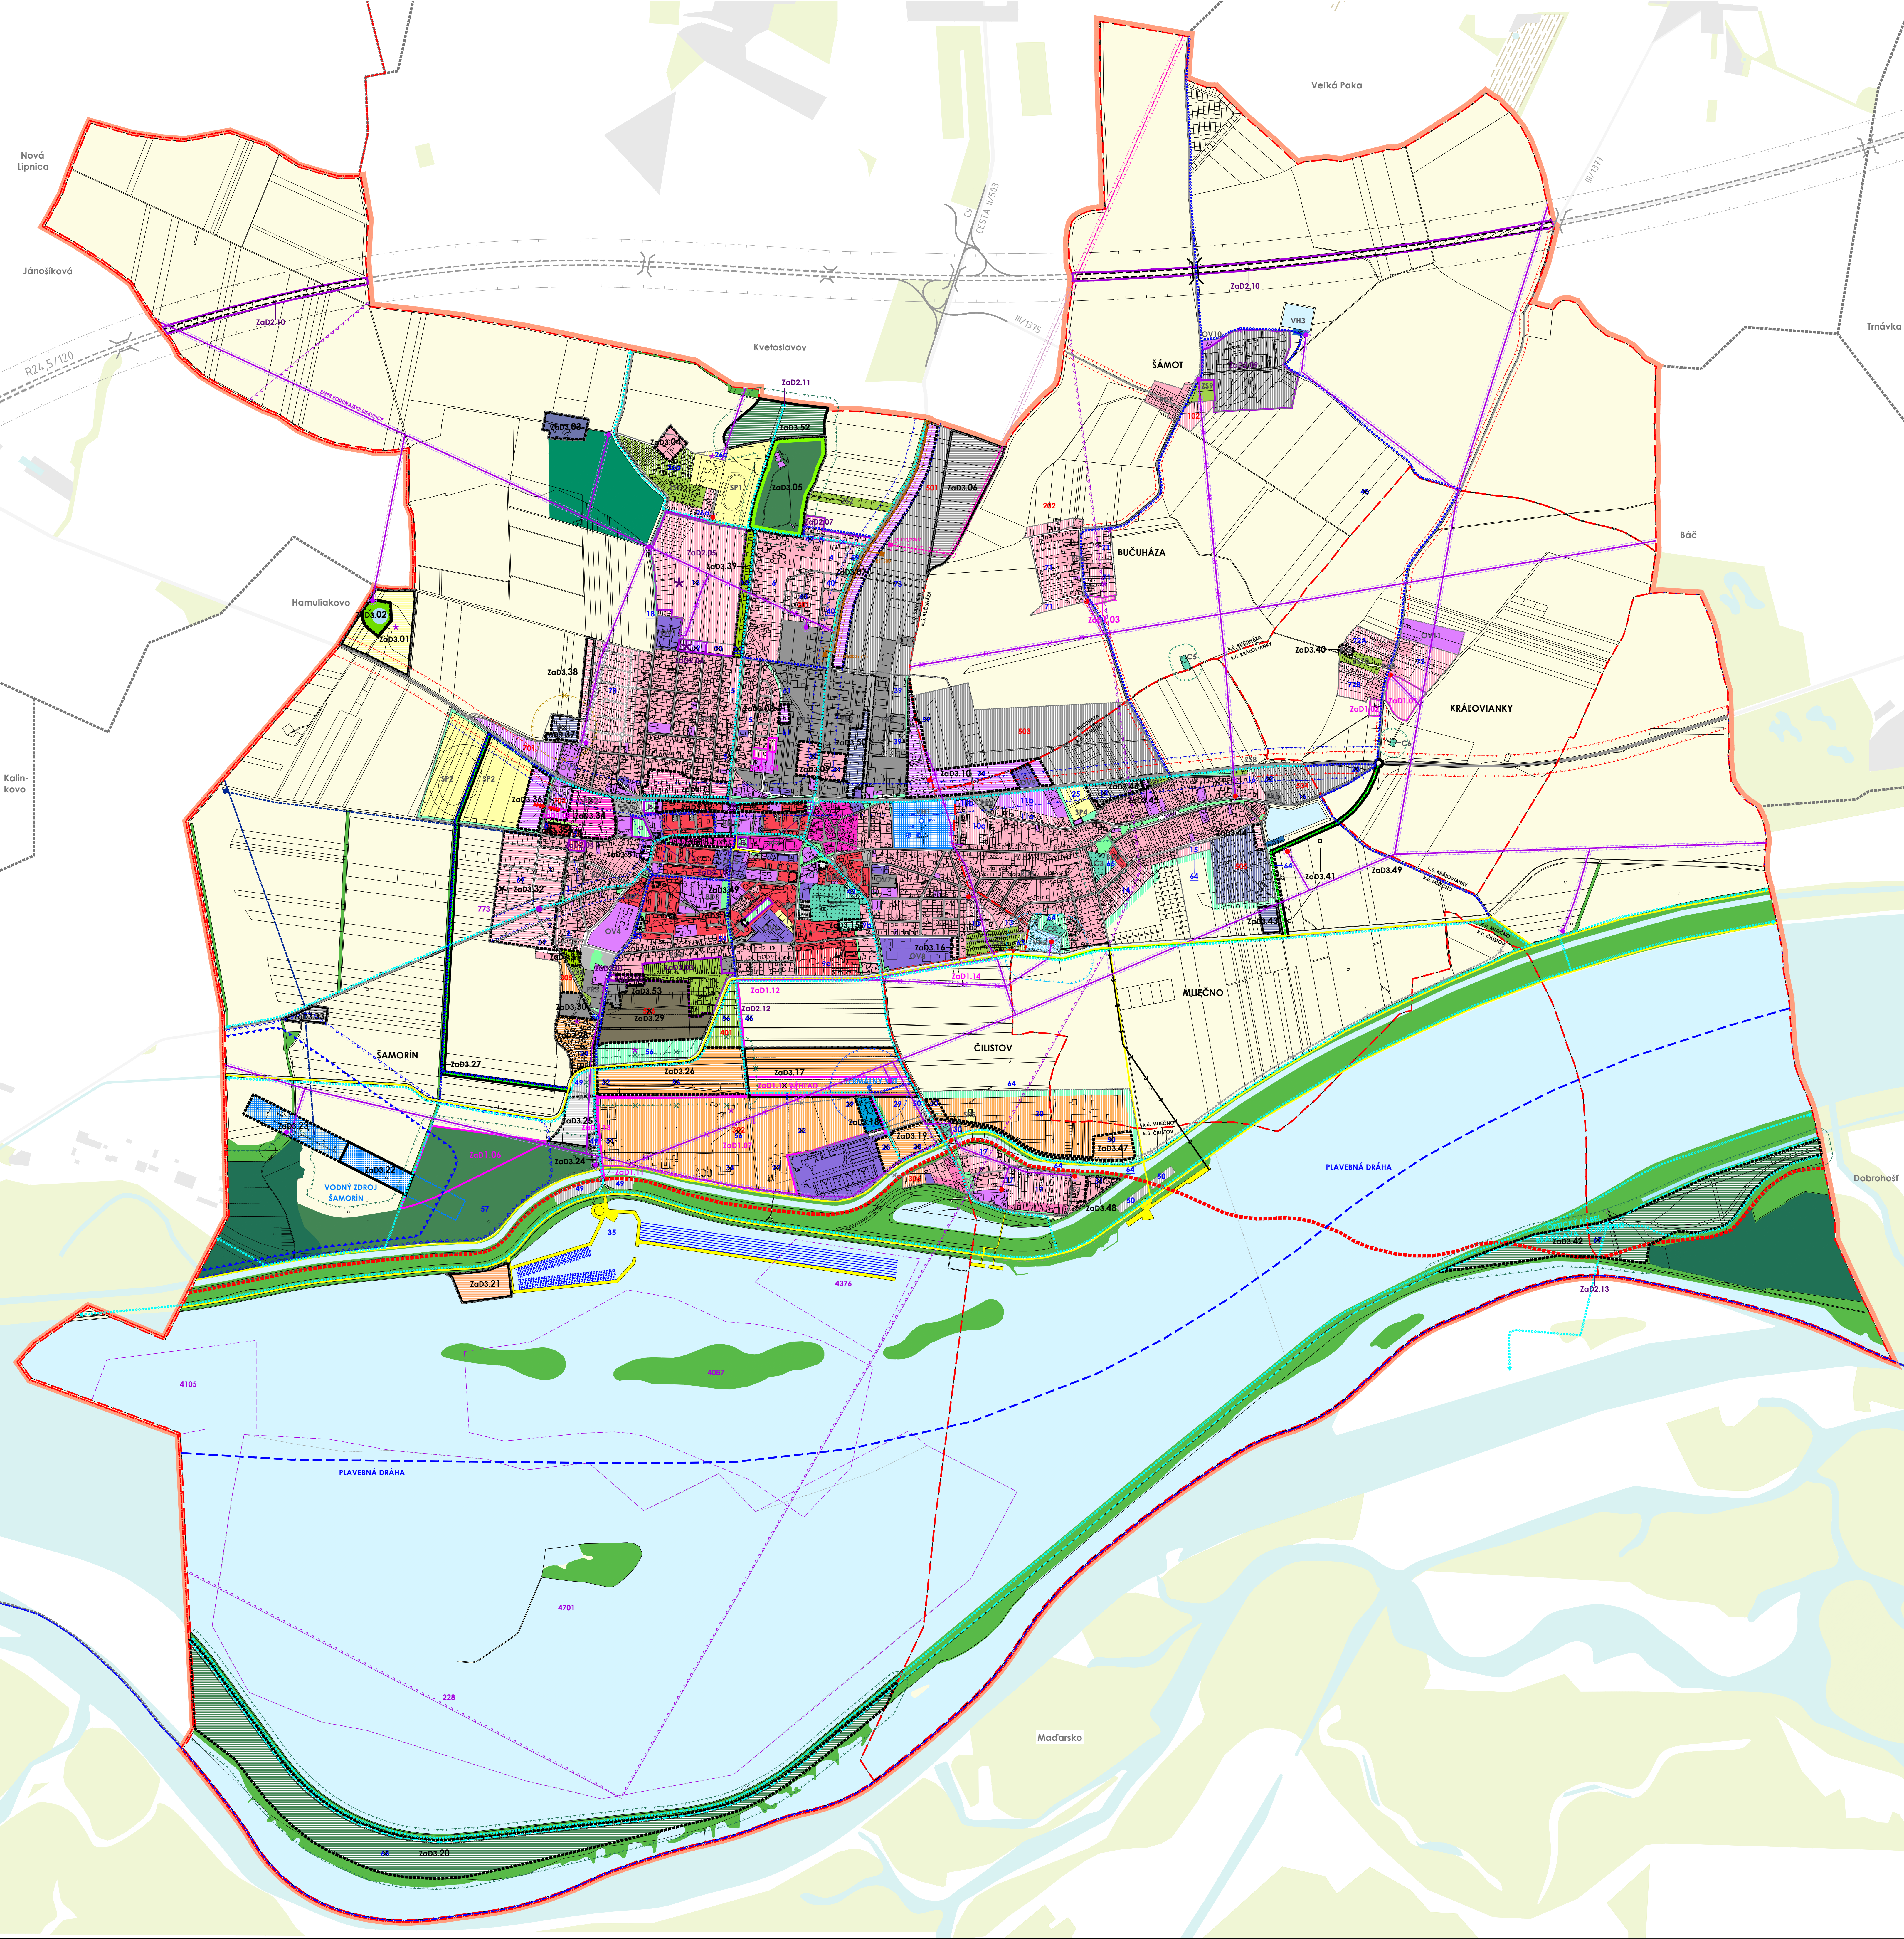

LEGENDA:

ŠTÁTNÁ HRANICA
OKRESNÁ HRANICA
HRANICA RIEŠENÉHO ÚZEMIA
HRANICE KATASTROV
HRANICA ZASTAVANÉHO ÚZEMIA

EXISTUJÚCE FUNKČNÉ PLOCHY
FUNKČNÉ PLOCHY PODĽA ÚPN 1. 2003
FUNKČNÉ PLOCHY PODĽA ÚPN 1. 2007
FUNKČNÉ PLOCHY PODĽA ZAD č. 1
FUNKČNÉ PLOCHY PODĽA ZAD č. 2
NOVÉ FUNKČNÉ PLOCHY PODĽA ZAD č. 3
FUNKČNÉ PLOCHY URČENÉ NA ZMENU REGULÁCIE
(ZMENA REGULÁCIE BEZ ZMENY, RESP. SO ZMENOU
FUNKČNÉHO VYUŽITIA) PODĽA ZAD č. 3
EXISTUJÚCE ČASTI FUNKČNÝCH PLOCH
(PRAVNÝ STAV BEZ POTREBY ZMEN REGULÁCIE)
JAVY NA ZRUŠENIE

PLOCHY VÝSTAVBY RODINNÝCH DOMOV
PLOCHY VÝSTAVBY BYTOVÝCH DOMOV
ZMIEŠANÉ PLOCHY OBČIANSKEJ VYBAVENOSTI
A BYVANIA V RODINNÝCH DOMOCH
ZMIEŠANÉ PLOCHY OBČIANSKEJ VYBAVENOSTI
A BYVANIA V BYTOVÝCH DOMOCH
PLOCHY ZÁKLADNEJ OBČIANSKEJ VYBAVENOSTI
PLOCHY VÝŠŠIEJ OBČIANSKEJ VYBAVENOSTI
ZMIEŠANÉ PLOCHY OBČIANSKEJ VYBAVENOSTI
A PRIEMYSLU
PLOCHY REKREÁCIE
PLOCHY TEOLOVÝCHOVY A ŠPORTU
PLOCHY PRIEMYSLU, SKLADOV, PODNIKATELSKÝCH
AKTIVÍT
CHRÁNENÉ ÚZEMIE LOŽISKA ROPLY A ZEMNÉHO PLYNU
ENVIRONMENTÁLNA ZÁŤAŽ
LOŽISKÁ NEVYHRADENÉHO NEKASTU
SKLADY ODPADU
PÁSMO HYGIENICKEJ OCHRANY POŽNOHOSP. VÝROBY
PLOCHY CINTORÍNŮV
OCHRANNÉ PÁSMO CINTORÍNŮV
VEREJNÁ VEGETÁCIA
IZOLÁČNÁ VEGETÁCIA
OVOČNÉ SADY
ZÁHRADKÁRSKE OSADY
VINICE
MESTSKÝ PARK POMLE
LESOPARK
OCHRANNÉ PÁSMO LESA 50 m
VODNÉ PLOCHY A TOKY
ORNÁ PÓDA

DOPRAVNÉ PLOCHY
RÝCHLOSTNÁ CESTA A OCHRANNÉ PÁSMO
KOMUNIKÁCIE A OCHRANNÉ PÁSMO
CYKLISTICKÉ KOMUNIKÁCIE
HYGIENICKE OCHRANNÉ PÁSMO
(IZOFÓNA EKV.HLHLUKU 60 dB(A)
BEZKOLÍZNE PREPOJENIE
- PODCHOD PRE KONE A CHODOCV
ČISTIENIE ODPADOVÝCH VÔD
OCHRANNÉ PÁSMO ČISTIARNE ODPADOVÝCH VÔD
VÝTLAČNÁ KANALIZÁCIA Z ČOV ŠAMORÍN
VODOHOSPODÁRSKE ZARIADENIA
ÚZEMIE LIMITOVANÉ UMÍSTENÍM
VODOHOSPODÁRSKÝCH ZARIADENÍ
OCHRANNÉ PÁSMO VODOHOSPODÁRSKÝCH ZAR.
PÁSMO HYG.OCHRANY II. STUPNIA VNÚTORNE
PÁSMO HYG.OCHRANY II. STUPNIA VONKAJŠIE
HLAVNÉ ROZVODY VODY Z VODNÉHO ZDROJA ŠAMORÍN
VZDUŠNÉ VEDENIE 110 KV A OCHRANNÉ PÁSMO
TRANSFORMOVNÁ 110/ 22 KV ŠAMORÍN
VZDUŠNÉ VEDENIE 22 KV A OCHRANNÉ PÁSMO
VZDUŠNÉ VEDENIE 22 KV NA ZRUŠENIE
TRAFOSTANICA STOŽIAROVÁ
PLYNOVOD VTL A OCHRANNÉ PÁSMO
PLYNOVOD VTL NA ZRUŠENIE
REGULAČNÁ STANICA VTL/ STL

plochy ÚPN		ZAD č. 3	
STAV	NÁVRH	STAV	NÁVRH