


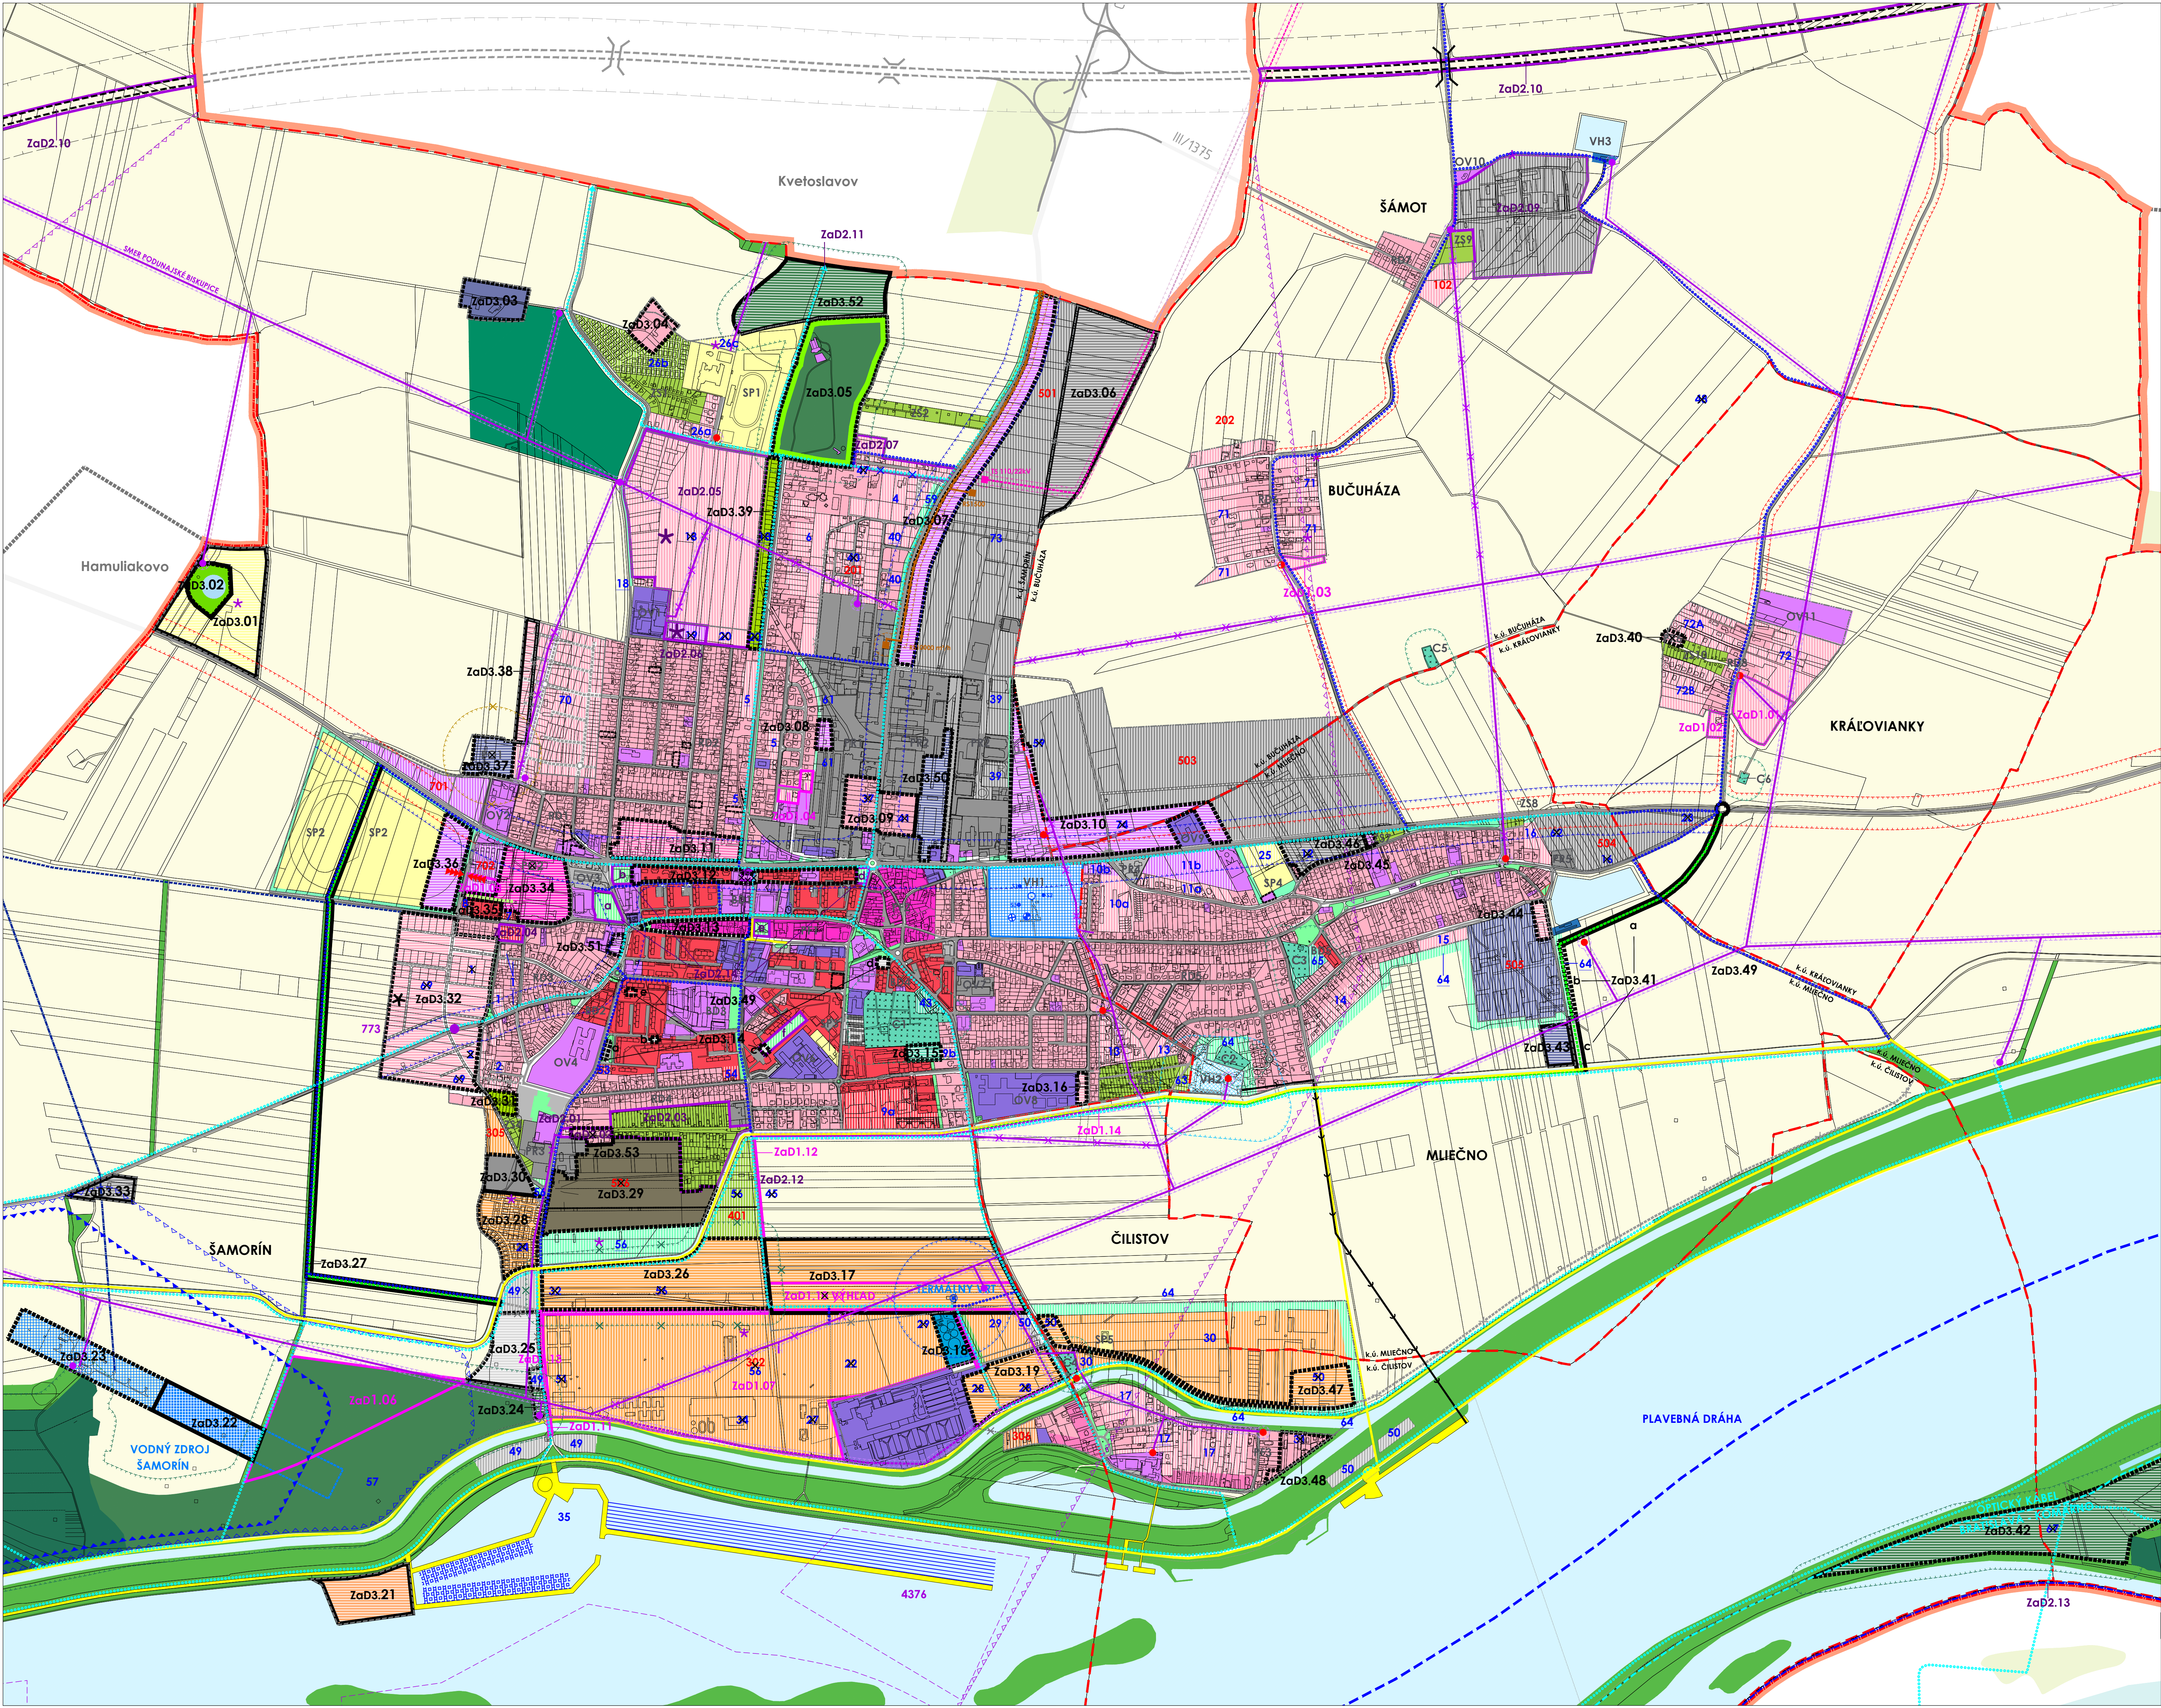

LEGENDA:

ŠTÁTNÁ HRANICA
OKRESNÁ HRANICA
HRANICA RIEŠENÉHO ÚZEMIA
HRANICE KATASTROV
HRANICA ZASTAVANÉHO ÚZEMIA

EXISTUJÚCE FUNKČNÉ PLOCHY
FUNKČNÉ PLOCHY PODĽA ÚPN r. 2003
FUNKČNÉ PLOCHY PODĽA ÚPN r. 2007
FUNKČNÉ PLOCHY PODĽA ZŕD č. 1
FUNKČNÉ PLOCHY PODĽA ZŕD č. 2
NOVÉ FUNKČNÉ PLOCHY PODĽA ZŕD č. 3
FUNKČNÉ PLOCHY URČENÉ NA ZMENU REGULÁCIE (ZMENA REGULÁCIE BEZ ZMENY, RESP. SO ZMENOU FUNKČNÉHO VYUŽITIA) PODĽA ZŕD č. 3
EXISTUJÚCE ČASŤI FUNKČNÝCH PLOCH (PRÁVNY STAV BEZ POTREBY ZMEN REGULÁCIE)
JAVY NA ZRUŠENIE

PLOCHY VÝSTAVBY RODINNÝCH DOMOV
PLOCHY VÝSTAVBY BYTOVÝCH DOMOV
ZMIEŠANÉ PLOCHY OBČIANSKEJ VYBAVENOSTI A BÝVANIA V RODINNÝCH DOMOCH
ZMIEŠANÉ PLOCHY OBČIANSKEJ VYBAVENOSTI A BÝVANIA V BYTOVÝCH DOMOCH
PLOCHY ZÁKLADNEJ OBČIANSKEJ VYBAVENOSTI
PLOCHY VÝŠŠIEJ OBČIANSKEJ VYBAVENOSTI
ZMIEŠANÉ PLOCHY OBČIANSKEJ VYBAVENOSTI A PRIEMYSLU
PLOCHY REKREÁCIE
PLOCHY TELOVÝCHOVY A ŠPORTU
PLOCHY PRIEMYSLU, SKLADOV, PODNIKATEĽSKÝCH AKTIVÍT
CHRÁNENÉ ÚZEMIE LOŽISKA ROPLY A ZEMNÉHO PLYNU
ENVIRONMENTÁLNA ZÁŤAŽ
LOŽISKA NEVYHRADENÉHO NERASTU
SKLÁDKY ODPADU
PÁSMO HYGIENICKEJ OCHRANY POĽNOHOSP. VÝROBY
PLOCHY CINTORÍNŮV
OCHRANNÉ PÁSMO CINTORÍNŮV
VEREJNÁ VEGETÁCIA
IZOLAČNÁ VEGETÁCIA
OVOČNÉ SADY
ZÁHRADKÁRSKE OSADY
VINICE
MESTSKÝ PARK POMLE
LESOPARK
OCHRANNÉ PÁSMO LESA 50 m
VODNÉ PLOCHY A TOKY
ORNÁ PÔDA

DOPRAVNÉ PLOCHY
RÝCHLOSTNÁ CESTA A OCHRANNÉ PÁSMO
KOMUNIKÁCIE A OCHRANNÉ PÁSMO
CYKLISTICKÉ KOMUNIKÁCIE
HYGIENICKE OCHRANNÉ PÁSMO (IZOFÓNA EKV.HL.HLUKU 60 dB(A))
BEZKOLÍZNE PREPOJENIE - PODCHOD PRE KONE A CHODCOV
ČISTIAREŇ ODPADOVÝCH VÔD
OCHRANNÉ PÁSMO ČISTIARNE ODPADOVÝCH VÔD
VÝTLAČNÁ KANALIZÁCIA Z ČOV ŠAMORÍN
VODOHOSPODÁRSKE ZARIADENIA
ÚZEMIE LIMITOVANÉ UMISTENÍM VODOHOSPODÁRSKÝCH ZARIADENÍ
OCHRANNÉ PÁSMO VODOHOSPODÁRSKÝCH ZAR.
PÁSMO HYG.OCHRANY II. STUPNIA VNÚTORNÉ
PÁSMO HYG.OCHRANY II. STUPNIA VONKAJŠIE
HLAVNÉ ROZVODY VODY Z VODNÉHO ZDROJA ŠAMORÍN
VZDUŠNÉ VEDENIE 110 kV A OCHRANNÉ PÁSMO
TRANSFORMOVŇA 110/ 22 kV ŠAMORÍN
VZDUŠNÉ VEDENIE 22 kV A OCHRANNÉ PÁSMO
VZDUŠNÉ VEDENIE 22 kV NA ZRUŠENIE
TRAFOSTANICA STŔDAROVÁ
PLYNOVOD VTL A OCHRANNÉ PÁSMO
PLYNOVOD VTL NA ZRUŠENIE
REGULAČNÁ STANICA VTL/ STL

platný ÚPN		ZŕD č. 3	
STAV	NÁVRH	STAV	NÁVRH
			<