


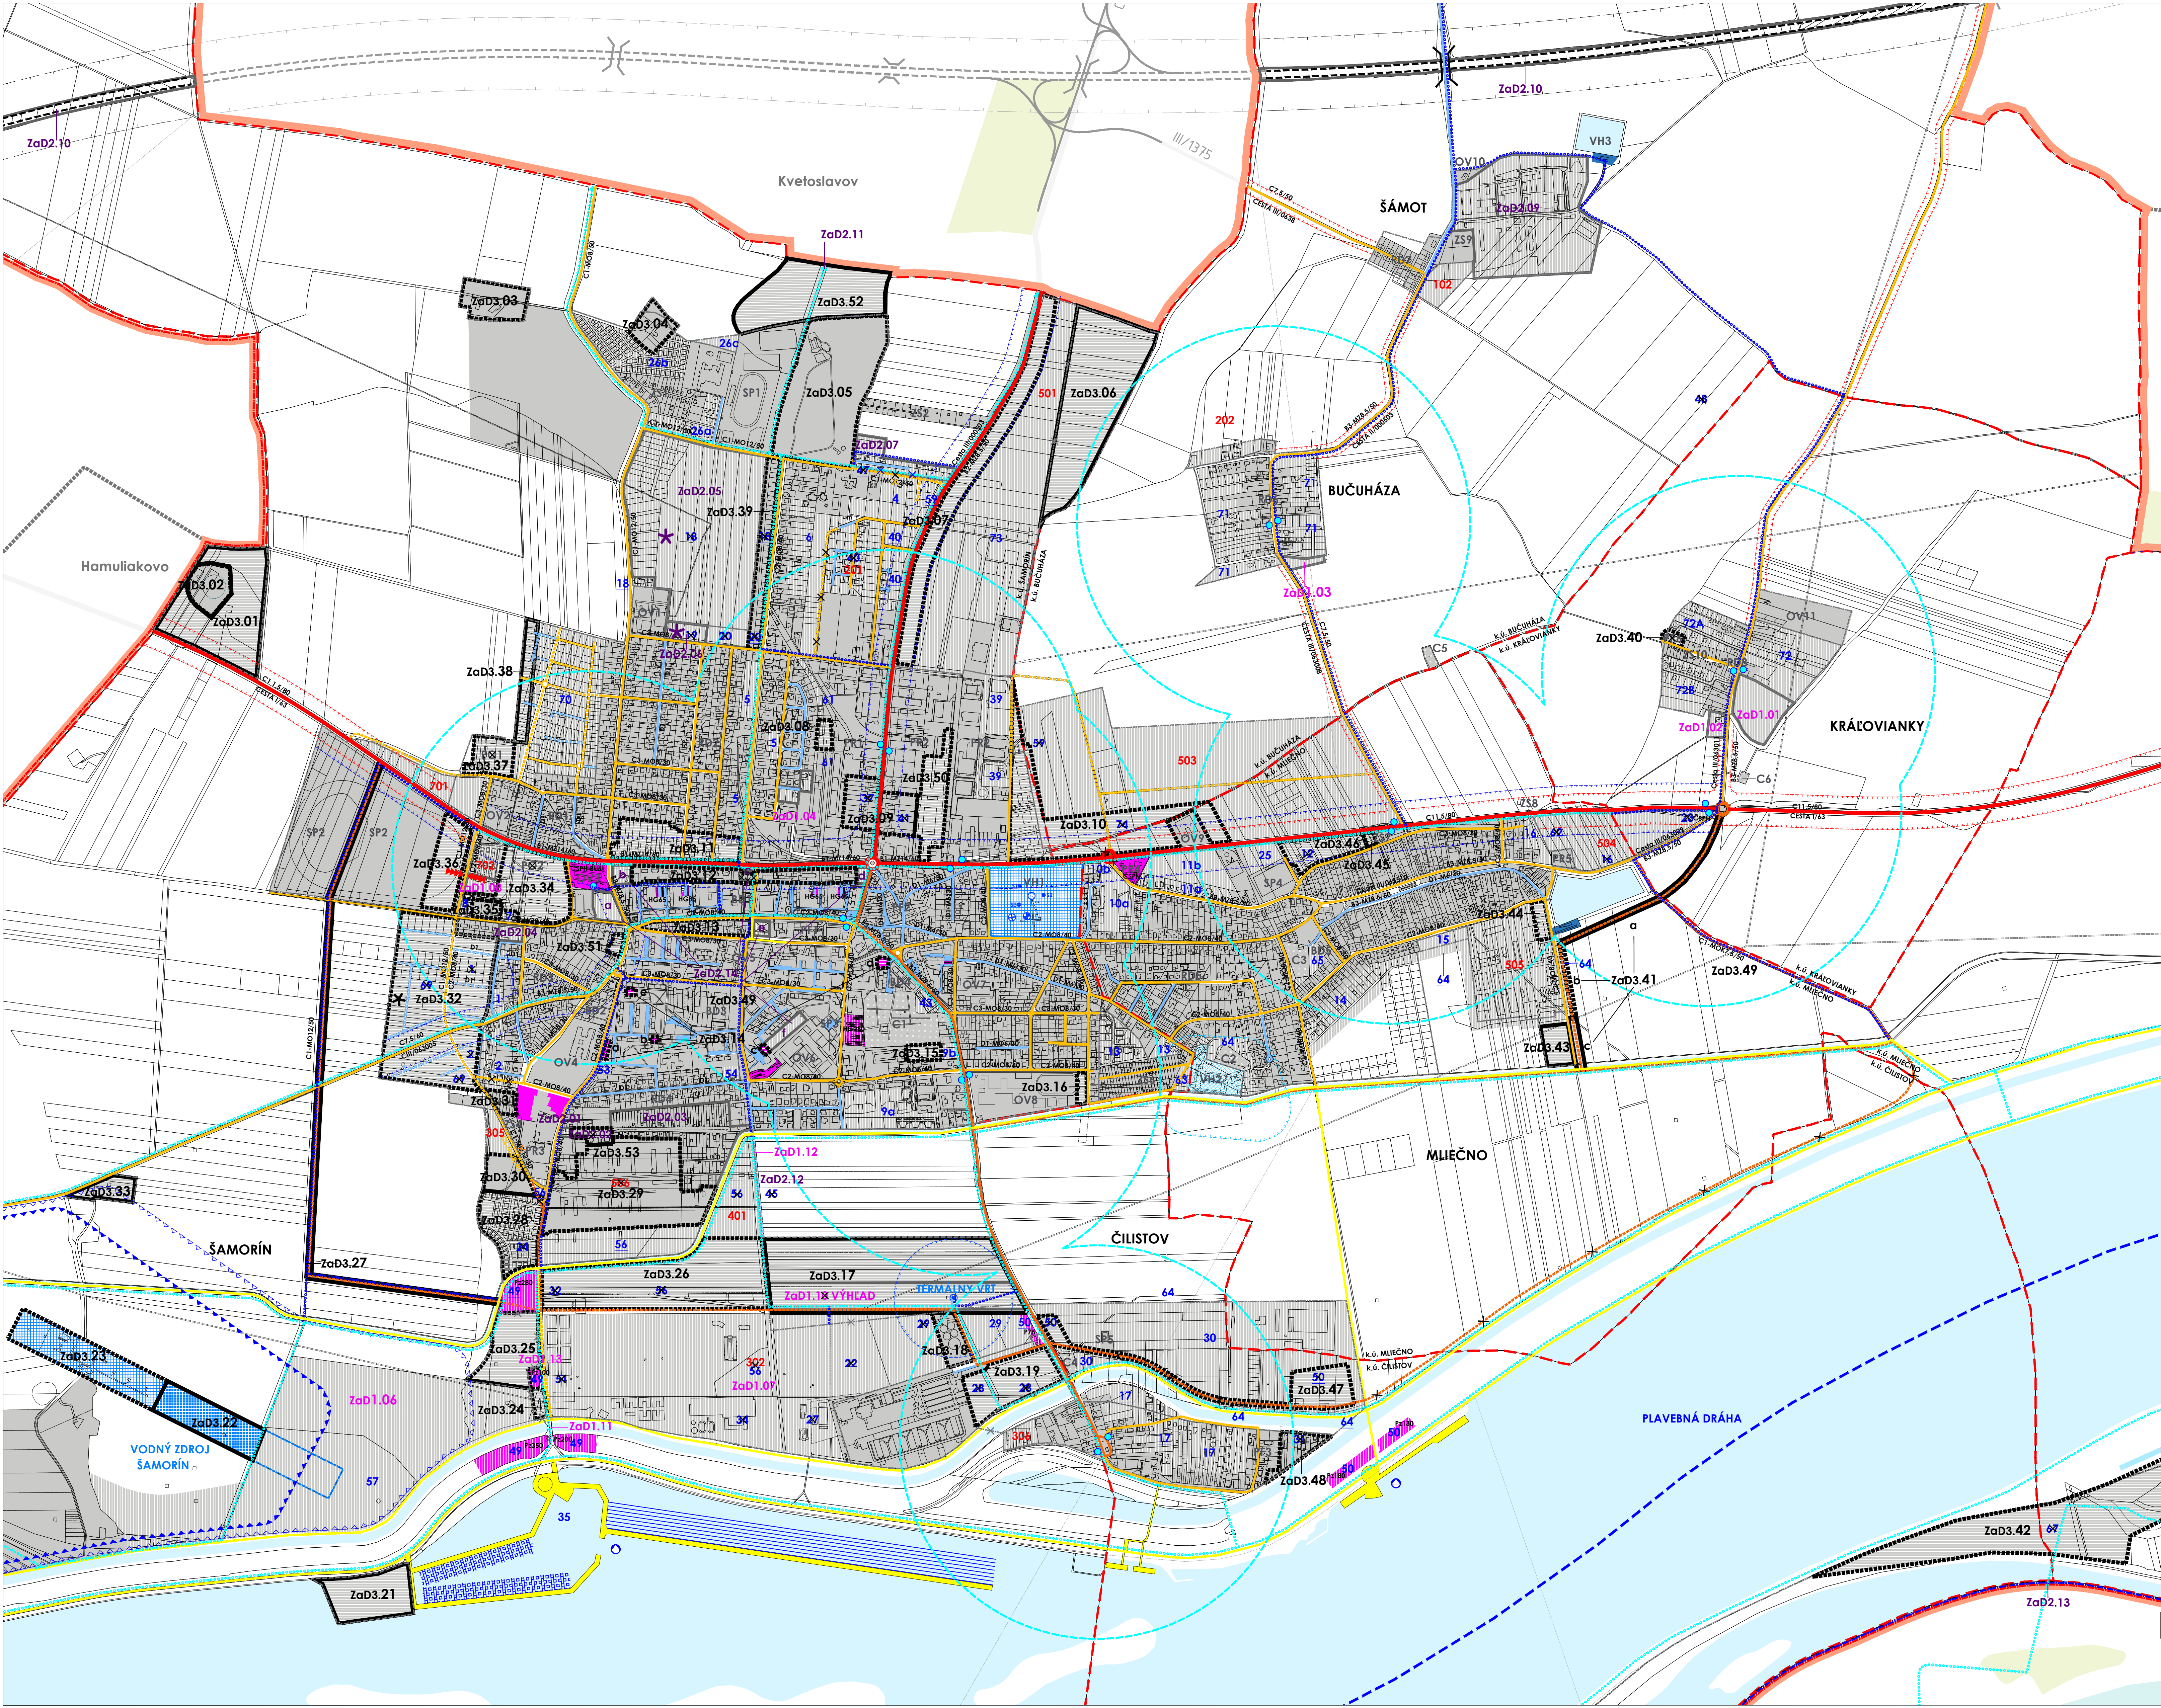

LEGENDA:		plátny ÚPN		ZaD č. 3	
STAV	NÁVRH	STAV	NÁVRH	STAV	NÁVRH
ŠTÁTNÁ HRANICA					
OKRESNÁ HRANICA					
HRANICA RIEŠENÉHO ÚZEMIA					
HRANICE KATASTROV					
HRANICA ZASTAVANÉHO ÚZEMIA					
EXISTUJÚCE FUNKČNÉ PLOCHY					
FUNKČNÉ PLOCHY PODA ÚPN r. 2003					
FUNKČNÉ PLOCHY PODA ÚPN r. 2007					
FUNKČNÉ PLOCHY PODA ZaD č. 1					
FUNKČNÉ PLOCHY PODA ZaD č. 2					
NOVÉ FUNKČNÉ PLOCHY PODA ZaD č. 3					
FUNKČNÉ PLOCHY URČENÉ NA ZMENU REGULÁCIE (ZMENA REGULÁCIE BEZ ZMENY, RESP. SO ZMENOU FUNKČNÉHO VYUŽITIA) PODA ZaD č. 3					
JAVY NA ZRUŠENIE					
VODOHOSPODÁRSKE ZARIADENIA					
ÚZEMIE LIMITOVANÉ UMÍSTENÍM VODOHOSPODÁRSKÝCH ZARIADENÍ					
OCHRANNÉ PÁSMO VODOHOSPODÁRSKÝCH ZARIADENÍ					
PÁSMO HYGIENICKEJ OCHRANY I. STUPNIA VNÚTORNÉ					
PÁSMO HYGIENICKEJ OCHRANY I. STUPNIA VONKAJŠIE					
VODNÉ PLOCHY A TOKY					
RÝCHLOSTNÁ CESTA A OCHRANNÉ PÁSMO					
OCHRANNÉ PÁSMO KOMUNIKÁCIE					
ZBERNÉ KOMUNIKÁCIE - funkčná trieda B1, B2					
OBSLUŽNÉ KOMUNIKÁCIE - funkčná trieda C1					
OBSLUŽNÉ KOMUNIKÁCIE - funkčná trieda C2, C3					
UKLADNÉ KOMUNIKÁCIE - funkčná trieda D1					
CYKLISTICKÉ KOMUNIKÁCIE - funkčná trieda D2					
PEŠIE KOMUNIKÁCIE - funkčná trieda D3					
OCHRANNÉ PÁSMO KOMUNIKÁCIÍ					
HYGIENICKE OCHRANNÉ PÁSMO (IZOFÓNA EKV. HLHLUKU 60 dB(A))					
TERMINÁL AUTOBUSOVEJ DOPRAVY					
DOPRAVNÉ PLOCHY					
STATICKÁ DOPRAVA - SÚSTREDENÉ EXTERIÉROVÉ PLOCHY + kapacita					
STATICKÁ DOPRAVA - ZÁLOHOVÉ PLOCHY + kapacita					
STATICKÁ DOPRAVA - HROMADNÉ GARáže + kapacita					
BEZKOLÍZNE PREPOJENIE - PODCHOD PRE KONE A CHODOCV					
HROMADNÁ DOPRAVA					
IZOCHRŇNA DOSTUPNOSTI ZASTÁVOK HD - 10 min.					
LODNÁ DOPRAVA - PRÍSTAV PLAVIDIEL RIČNÉJ DOPRAVY					
LODNÁ DOPRAVA - PLAVEBNÁ ČIARA					



ÚZEMNÝ PLÁN MESTA ŠAMORÍN

ZMENY A DOPLNKY Č. 3

Návrh dopravy

OBSTARAVATEL: MESTO ŠAMORÍN

SPRACOVATEL: ÚPN s.r.o.

MIERKA: 1:2 500

DATA: 2017

3