


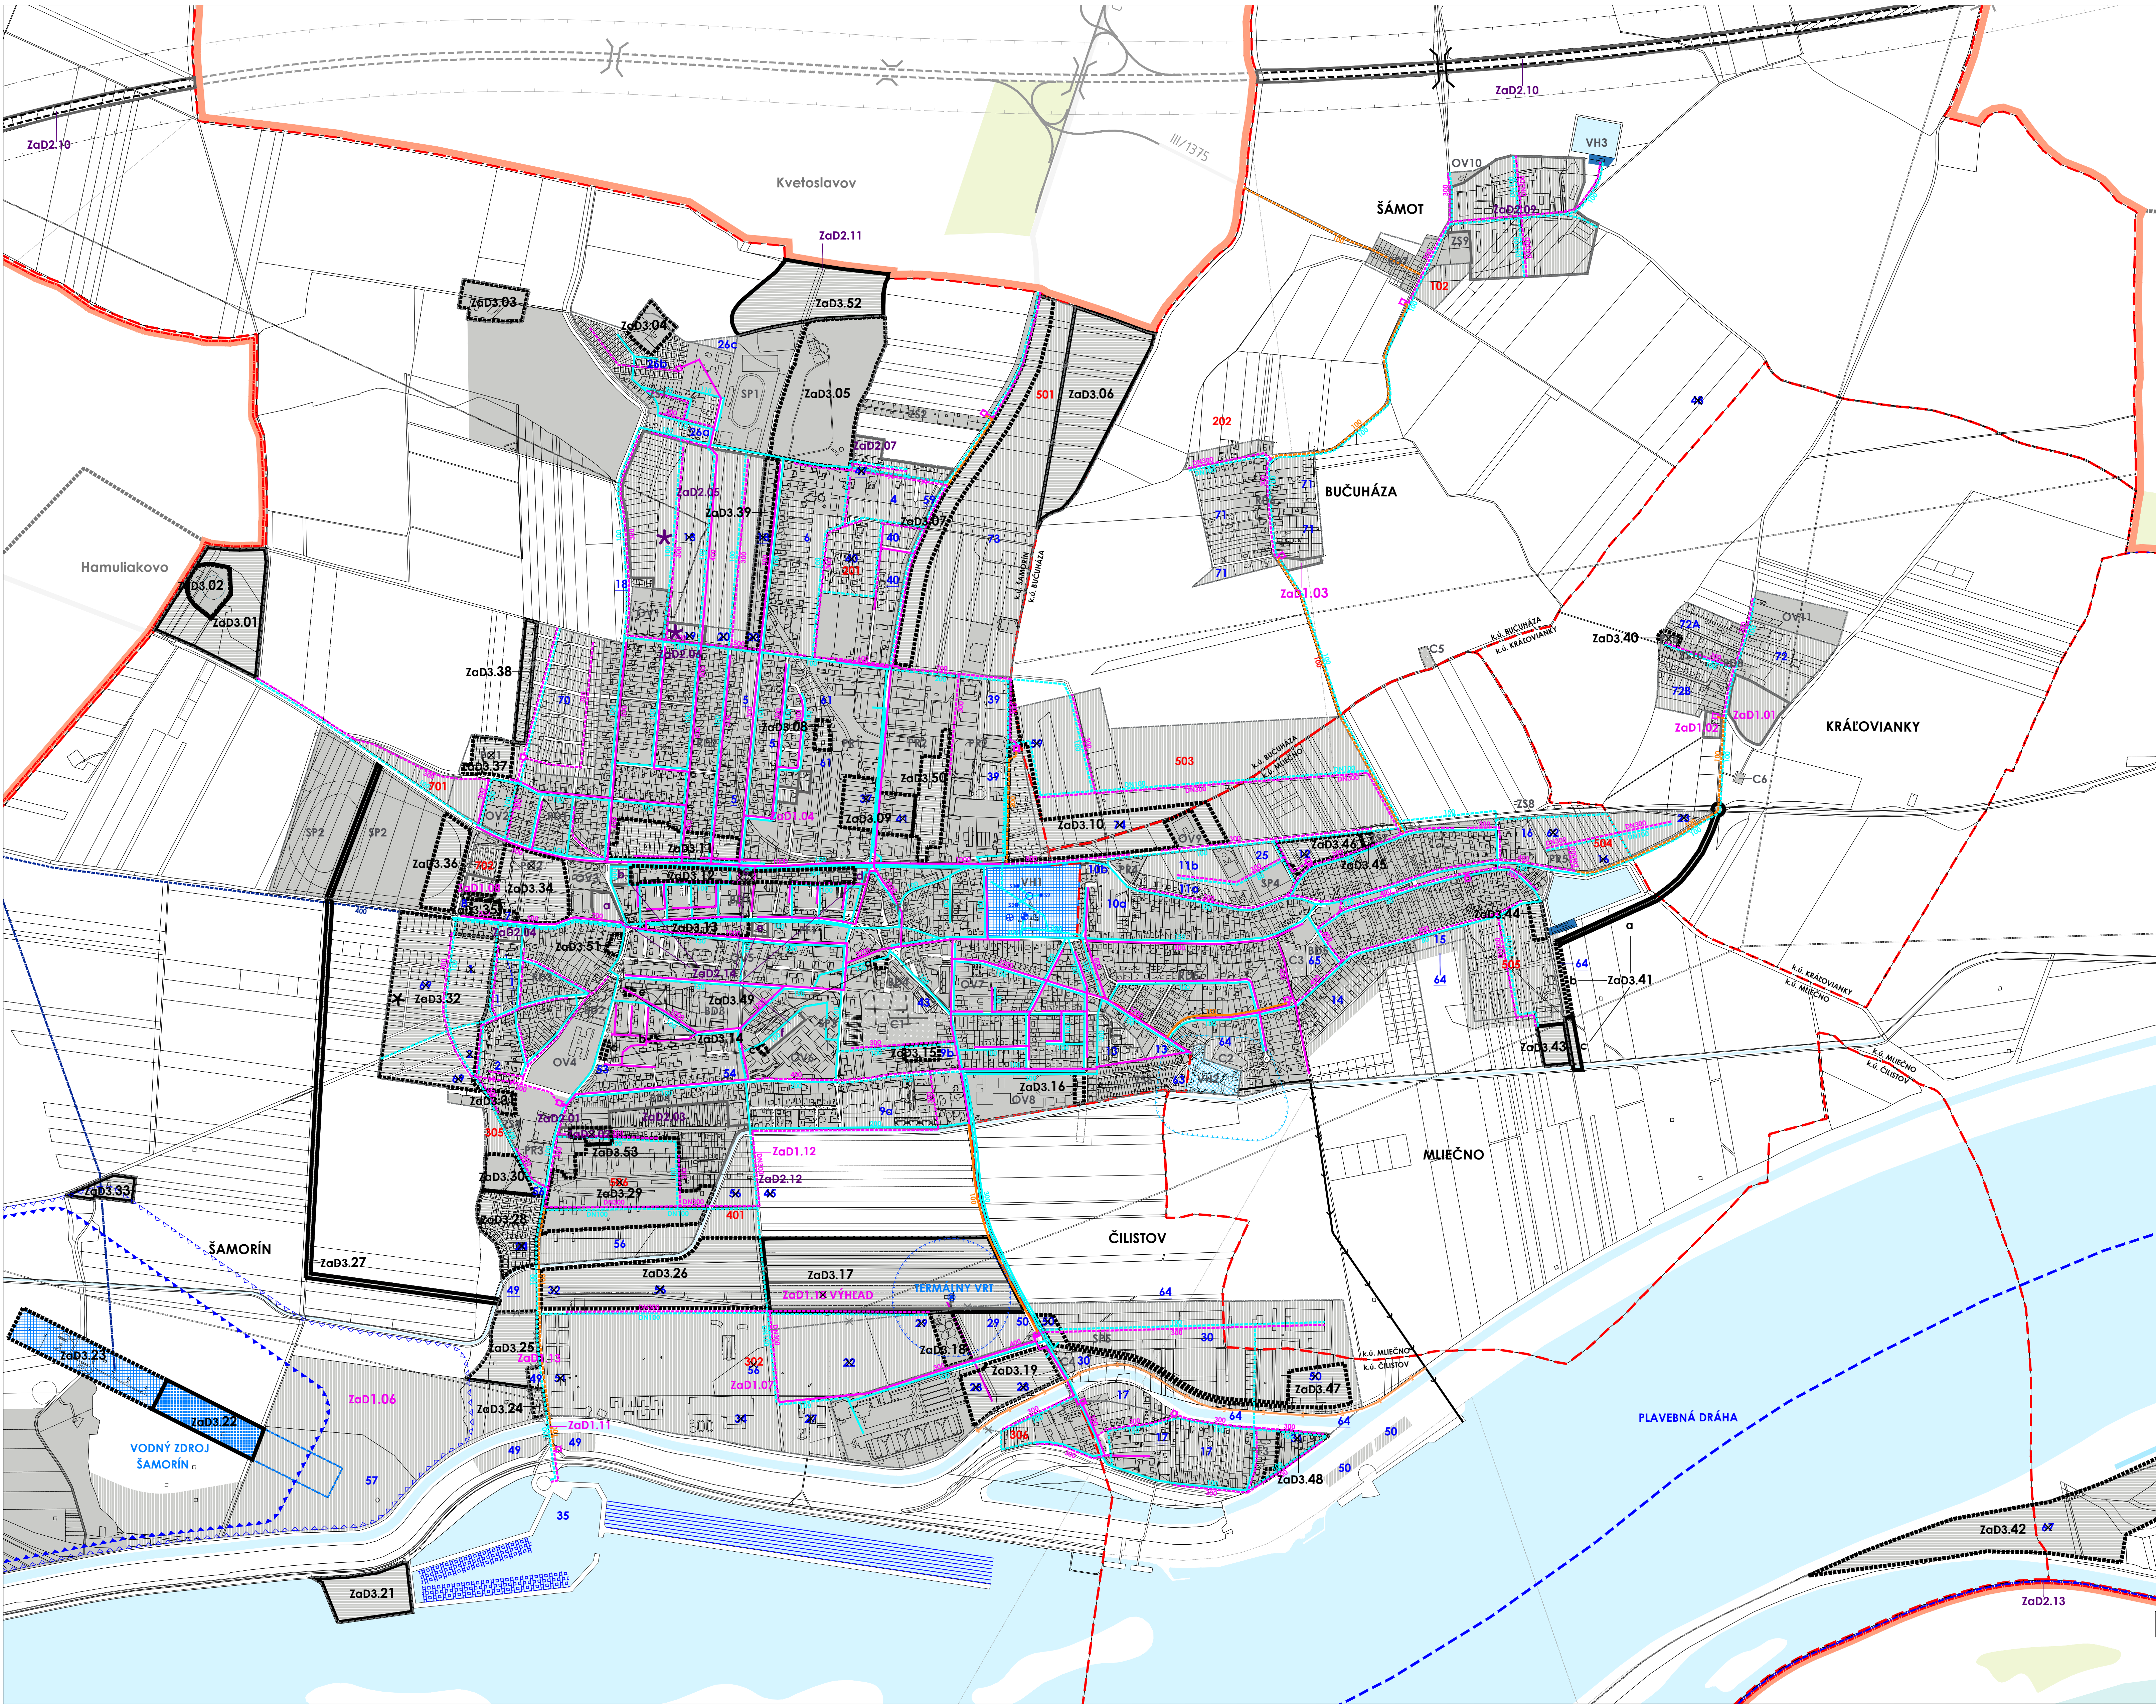

LEGENDA:		stavby ÚPN		ZaD č. 3	
STAV	NÁVRH	STAV	NÁVRH	STAV	NÁVRH
ŠTÁTNÁ HRANICA					
OKRESNÁ HRANICA					
HRANICA RIEŠENÉHO ÚZEMIA					
HRANICA KATASTROV					
HRANICA ZASTAVANÉHO ÚZEMIA					
EXISTUJÚCE FUNKČNÉ PLOCHY					
FUNKČNÉ PLOCHY PODA ÚPN r. 2003		SP3			
FUNKČNÉ PLOCHY PODA ÚPN r. 2007		18			
FUNKČNÉ PLOCHY PODA ZaD č. 1		306			
FUNKČNÉ PLOCHY PODA ZaD č. 2		ZaD1			
FUNKČNÉ PLOCHY PODA ZaD č. 3		ZaD2			
NOVÉ FUNKČNÉ PLOCHY PODA ZaD č. 3				ZaD3	
FUNKČNÉ PLOCHY URČENÉ NA ZMENU REGULÁCIE (ZMENA REGULÁCIE BEZ ZMENY, RESP. SO ZMENOU FUNKČNÉHO VYUŽITIA) PODA ZaD č. 3				ZaD3	
JAVY NA ZRUŠENIE					X
VODNÉ PLOCHY A TOKY					
RÝCHLOSTNÁ CESTA					
OCHRANNÉ PÁSMO KOMUNIKÁCIE					
ČISTIAREŇ ODPADOVÝCH VÔD					
OCHRANNÉ PÁSMO ČISTIARNE ODPADOVÝCH VÔD					
VÝTLAČNÁ KANALIZÁCIA Z ČOV ŠAMORÍN					
KANALIZAČNÉ POTRUBIA					
VÝTLAČNÉ POTRUBIA					
PREČERPÁVACIE STANICE					
VÝTLAČNÉ POTRUBIE ODPADU TERMÁLNEJ VODY					
VODOHOSPODÁRSKE ZARIADENIA					
ÚZEMIE LIMITOVANÉ UMÍSTENÍM VODOHOSPODÁRSKÝCH ZARIADENÍ					
OCHRANNÉ PÁSMO VODOHOSPODÁRSKÝCH ZARIADENÍ					
PÁSMO HYGIENICKEJ OCHRANY II. STUPNIA VNÚTORNÉ					
PÁSMO HYGIENICKEJ OCHRANY II. STUPNIA VONKAJŠIE					
PRÍRODNÉ VODOVODNÉ POTRUBIA					
VODOVODNÉ POTRUBIA					
VODOVODNÉ POTRUBIE TERMÁLNEJ VODY					
VODNÝ ZDROJ					
ČERPACIA STANICA					
VODOJEM 1300m³					
GEOTERMÁLNY VRT FGČ-I					



ÚZEMNÝ PLÁN MESTA ŠAMORÍN

ZMENY A DOPLNKY Č. 3

Žasobovanie vodou, odkanalizovanie, návrh vodného hospodárstva

4

OBSTARÁVATEL: MESTO ŠAMORÍN

SPRACOVATEL: ÚPN s.r.o.

MIERKA: 1:7 500

DATA: 2017

MIERKA: 0 75 150 225m

