Prílohna c.87

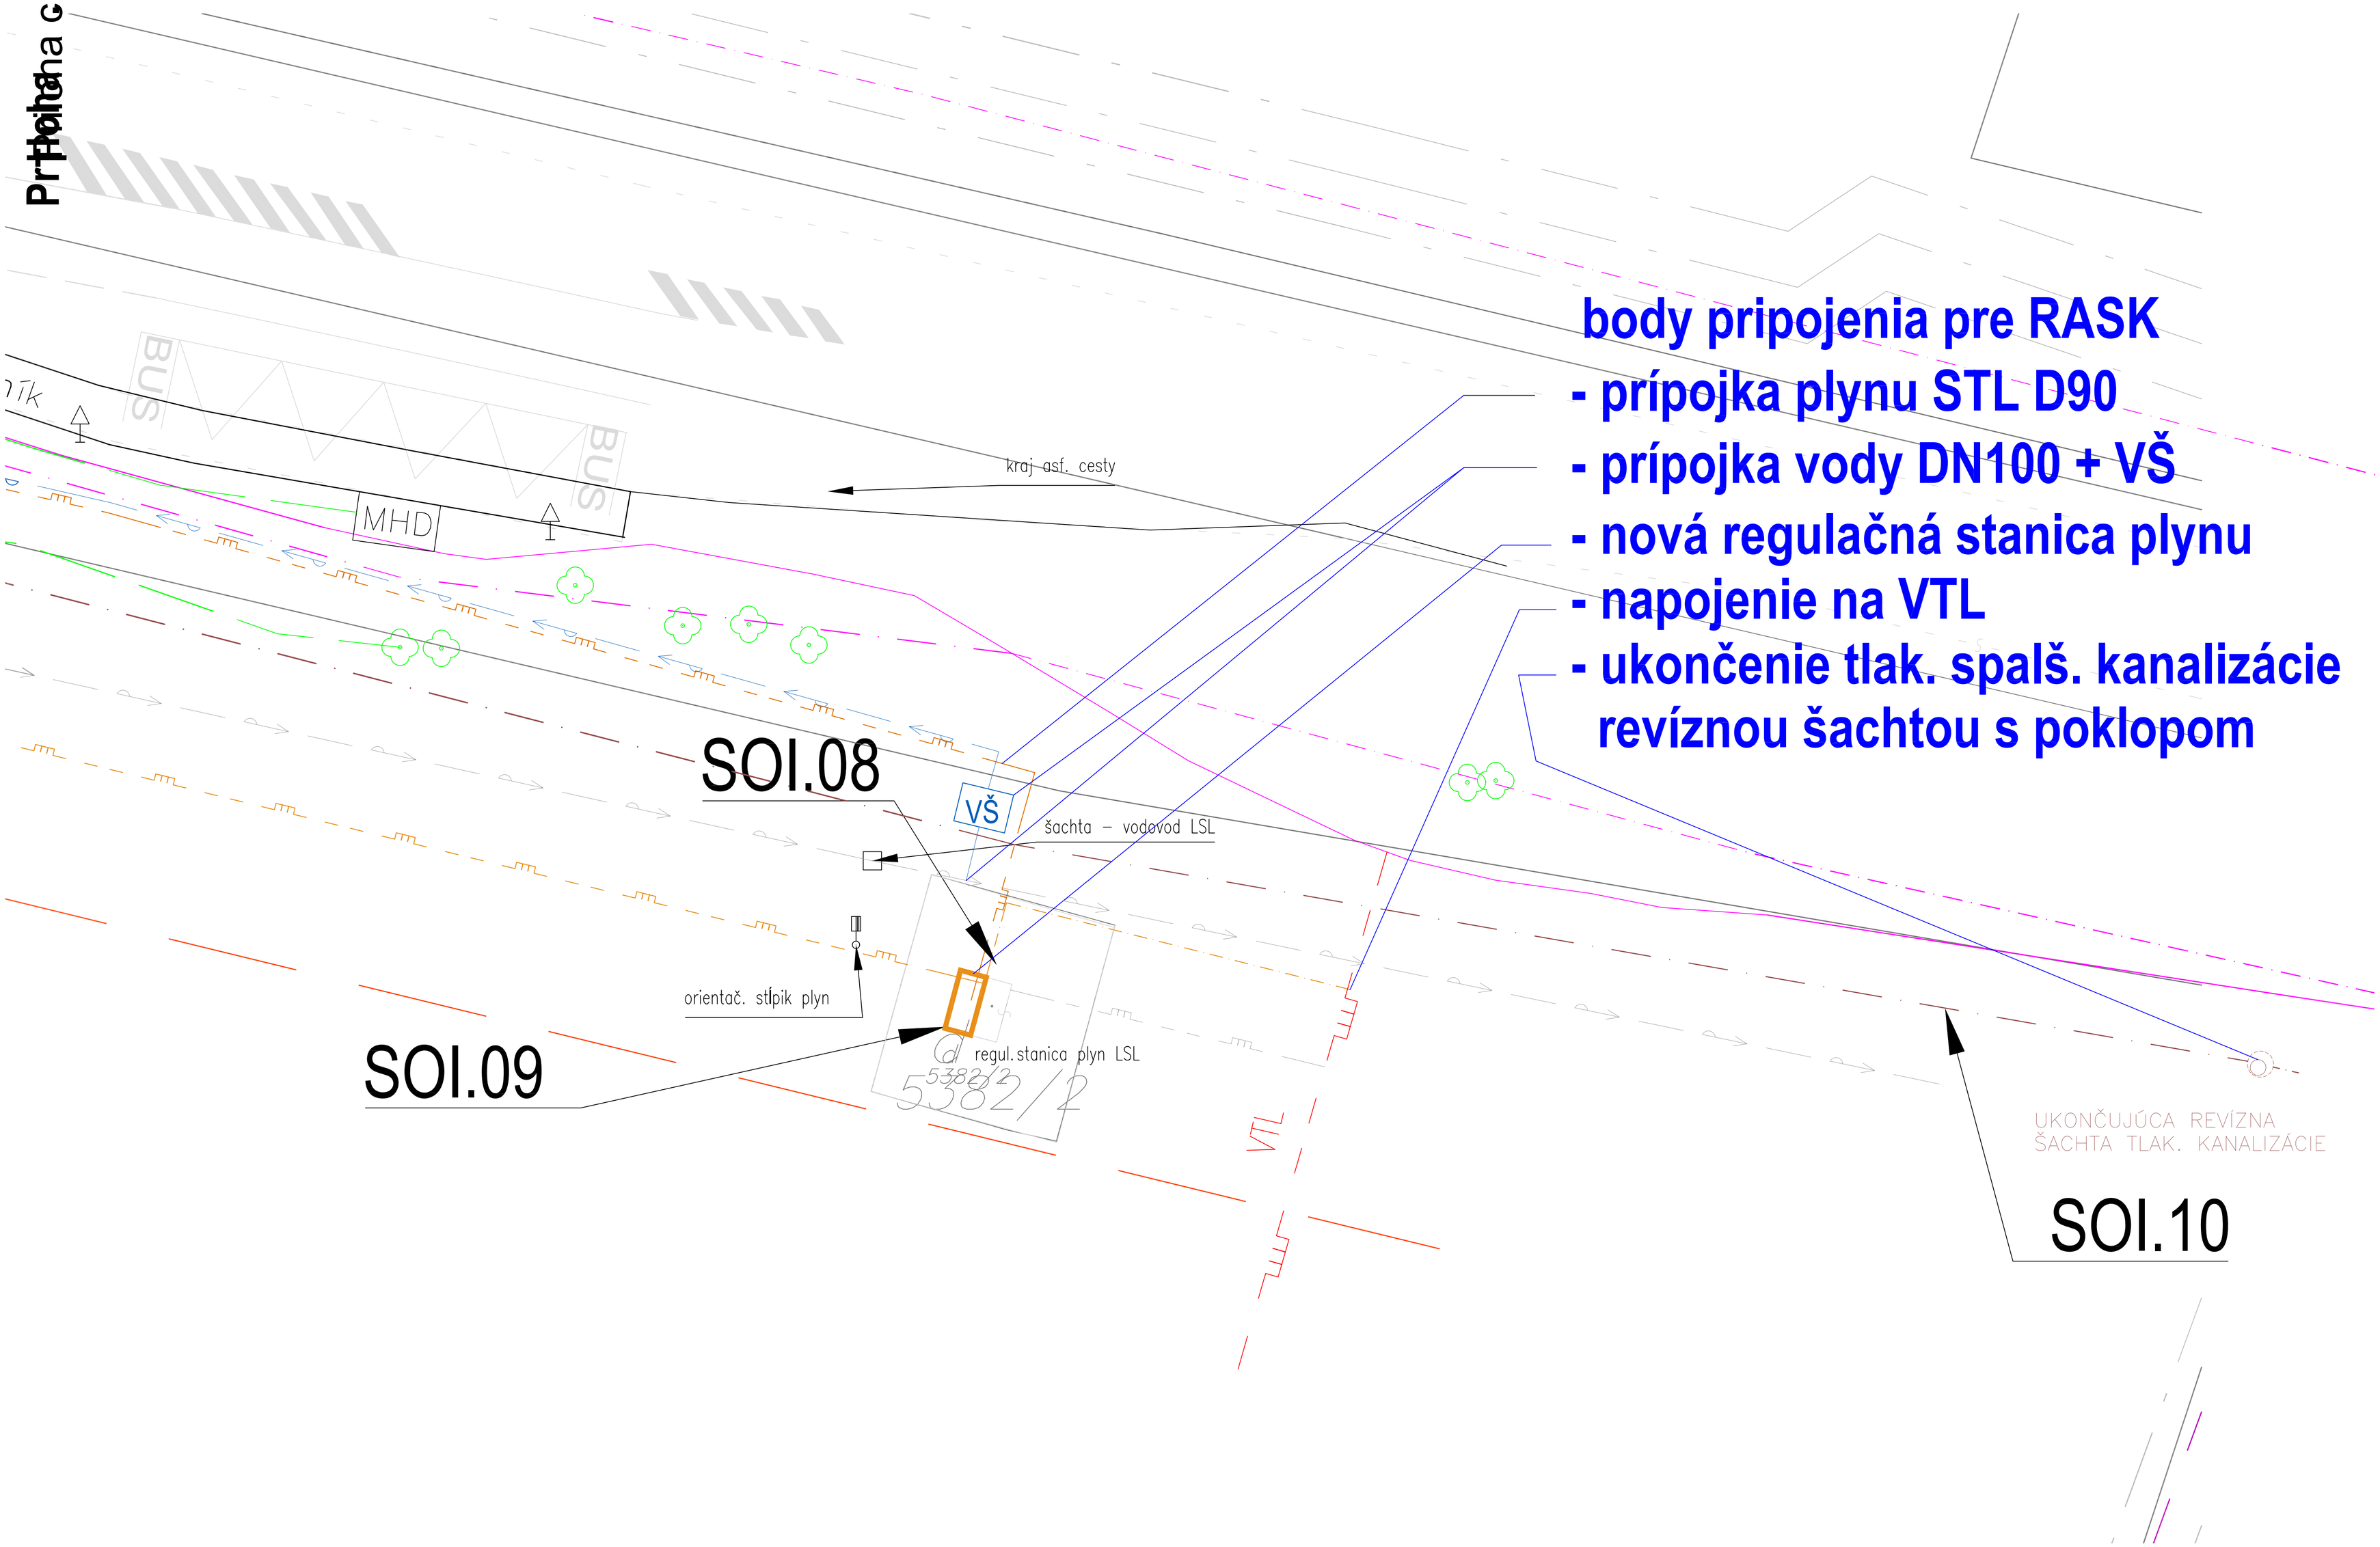

body pripojenia pre RASK

- **prípojka plynu STL D90**
- **prípojka vody DN100 + VŠ**
- **nová regulačná stanica plynu**
- **napojenie na VTL**
- **ukončenie tlak. spalš. kanalizácie revíznou šachtou s poklopom**