Priloha c. 9

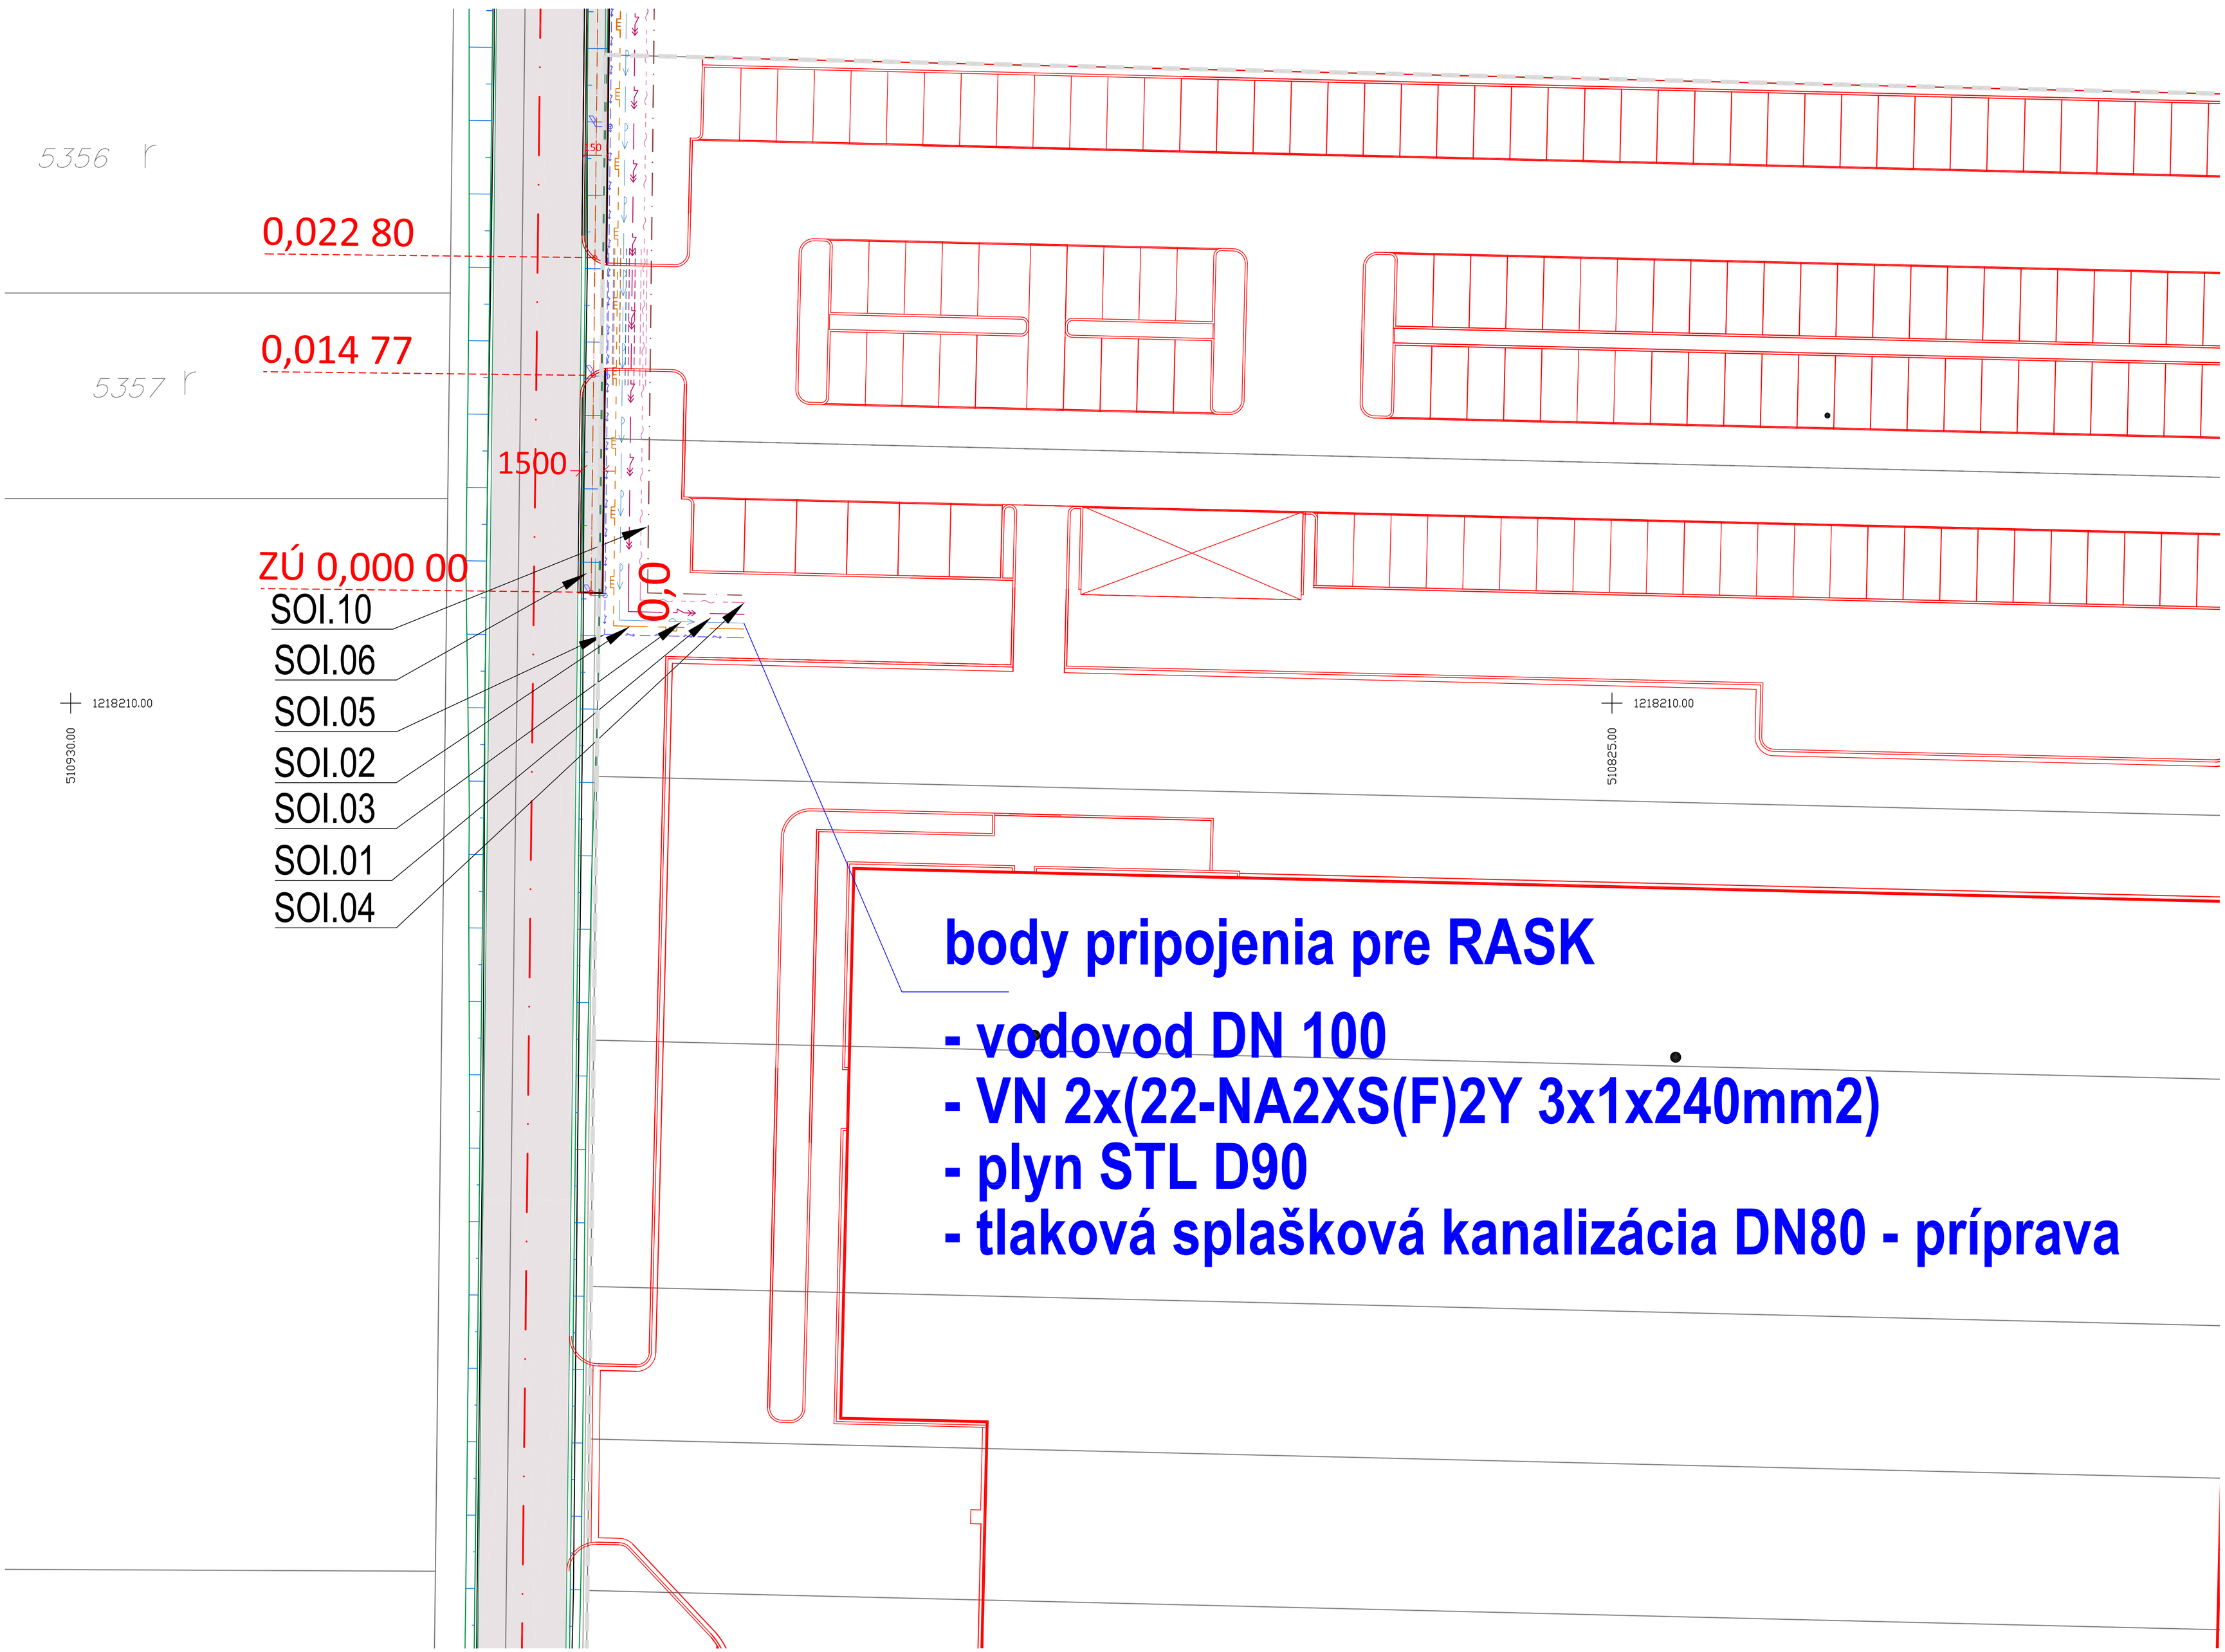
5356 r
5357 r
0,022 80
0,014 77
1500
ZÚ 0,000 00
0,0
SOI.10
SOI.06
SOI.05
SOI.02
SOI.03
SOI.01
SOI.04
1218210.00
510930.00
1218210.00
510825.00
body pripojenia pre RASK
- vodovod DN 100
- VN 2x(22-NA2XS(F)2Y 3x1x240mm2)
- plyn STL D90
- tlaková splašková kanalizácia DN80 - príprava