


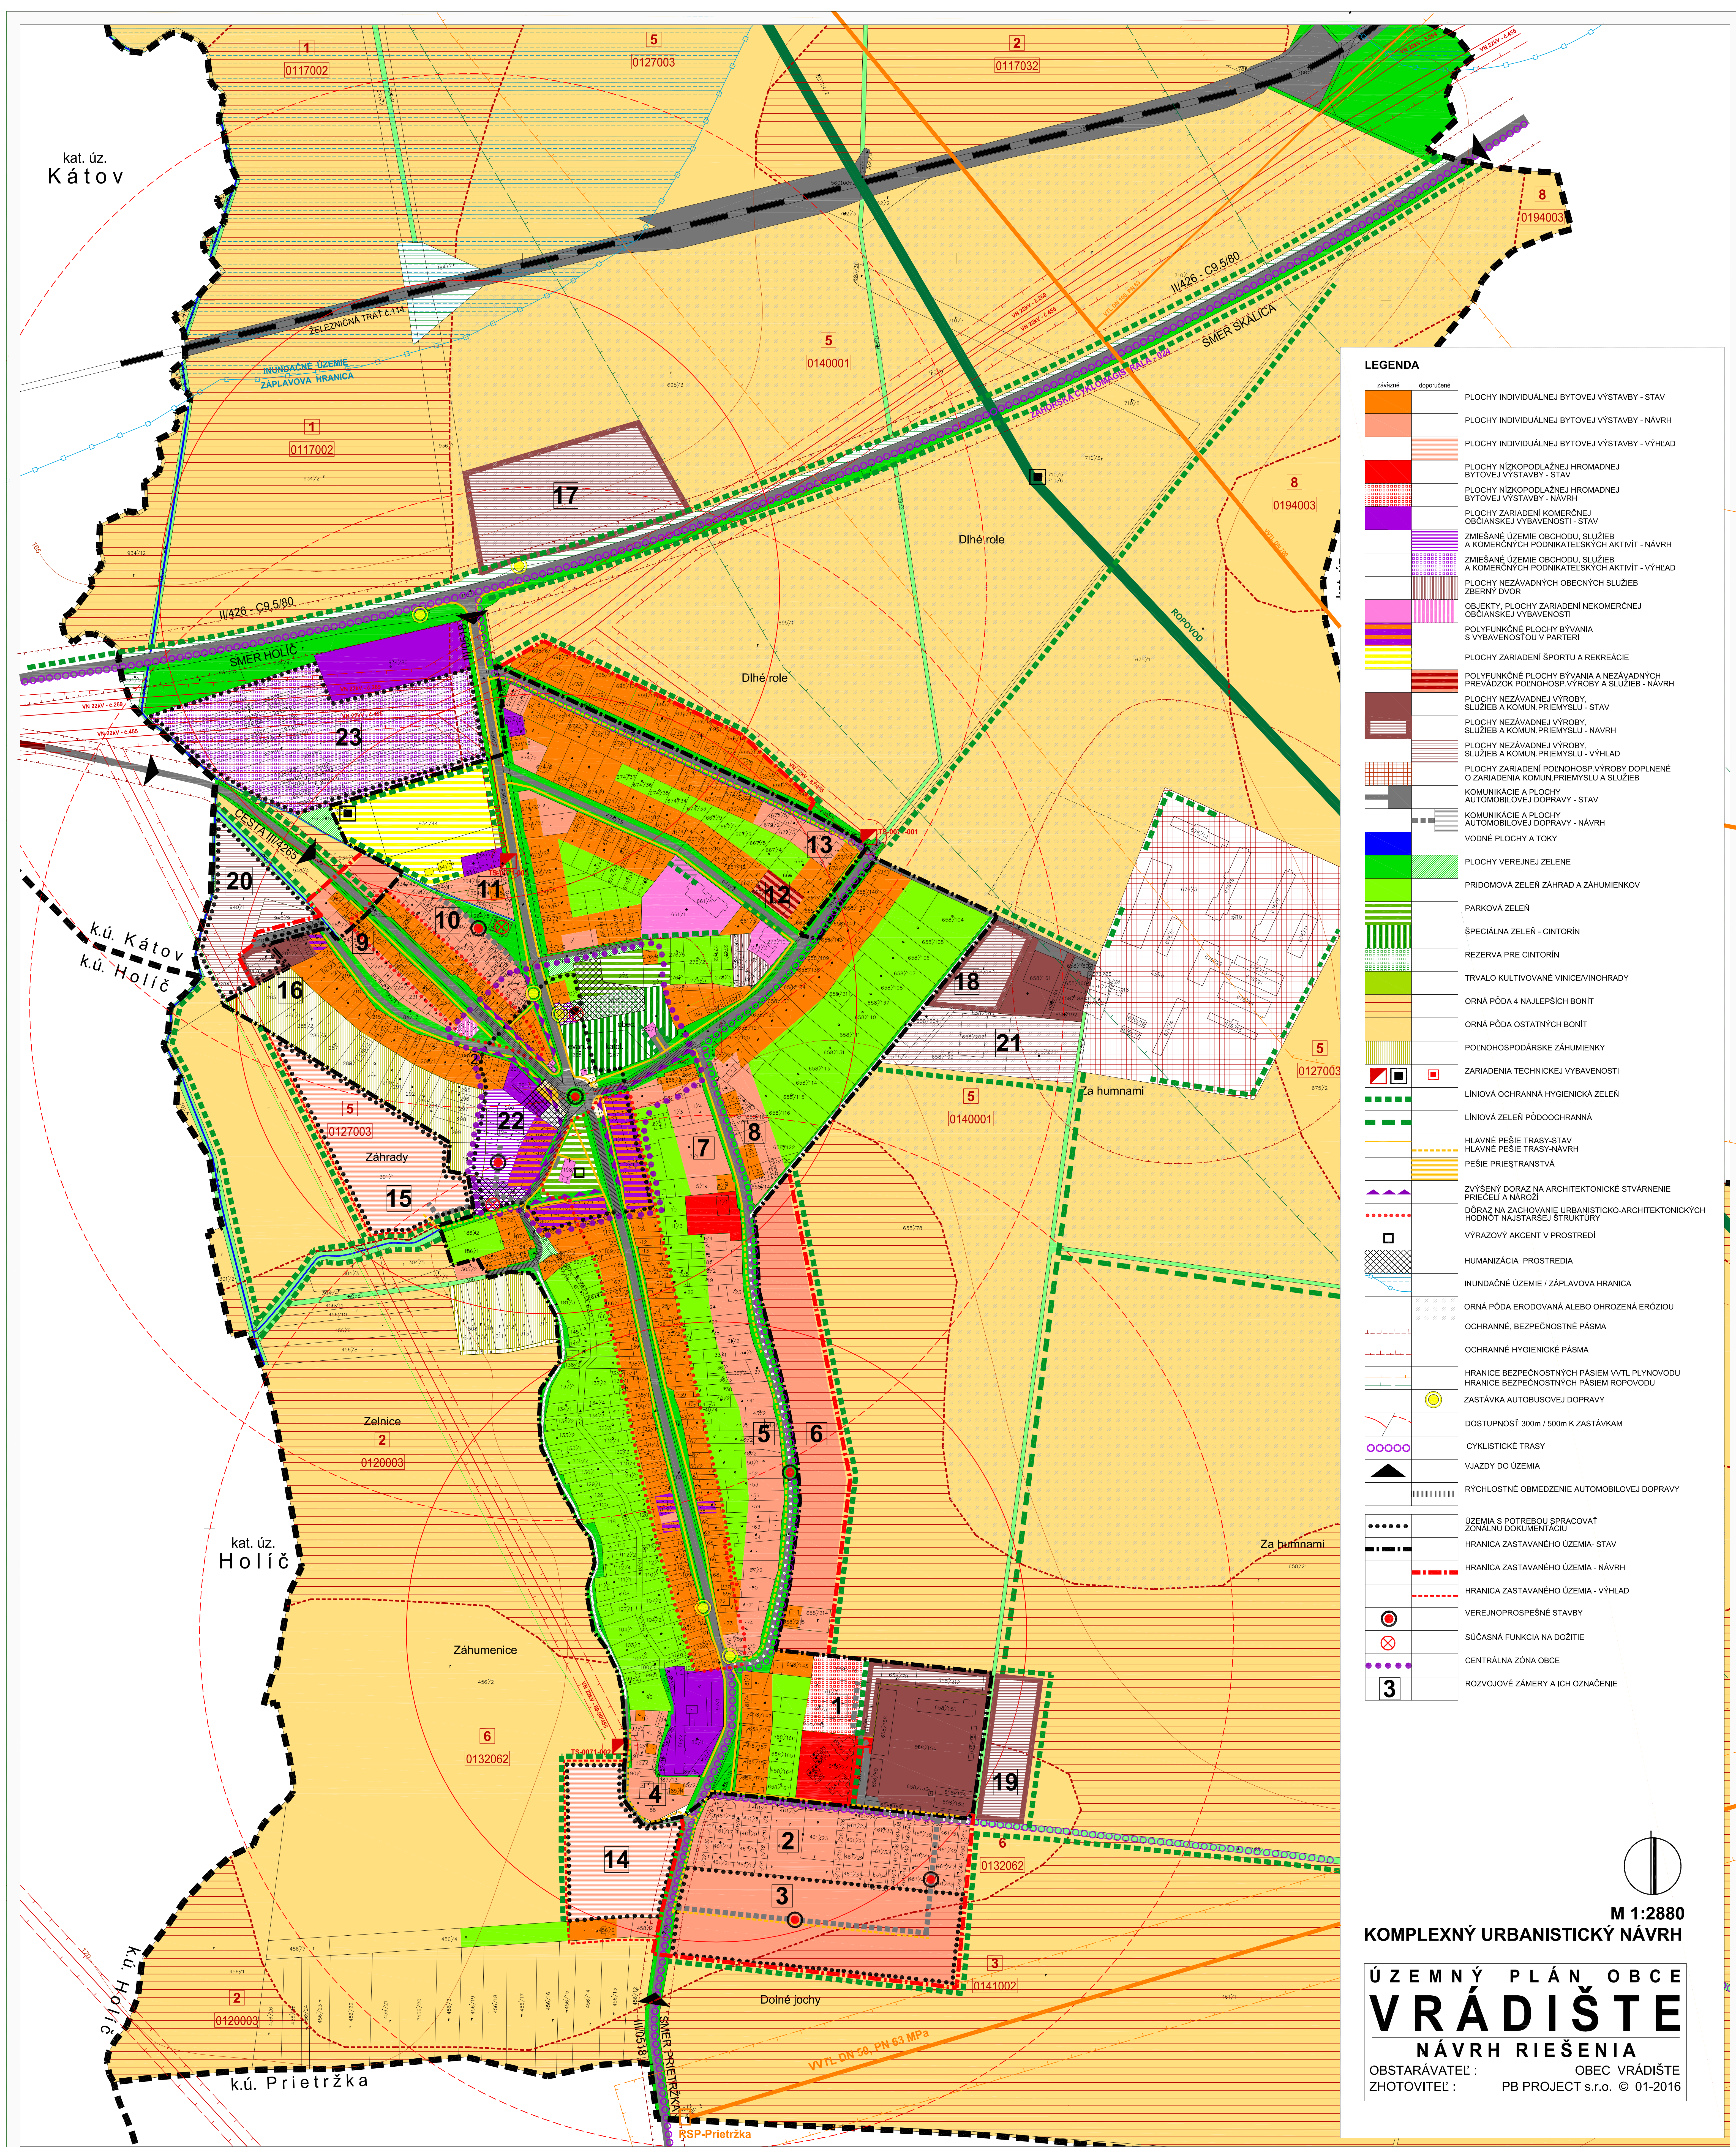

M 1:2880

KOMPLEXNÝ URBANISTICKÝ NÁVRH

ÚZEMNÝ PLÁN OBCE VRÁDIŠTE NÁVRH RIEŠENIA

OBSTARÁVATEĽ : OBEC VRÁDIŠTE
ZHOTOVITEĽ : PB PROJECT s.r.o. © 01-2016