


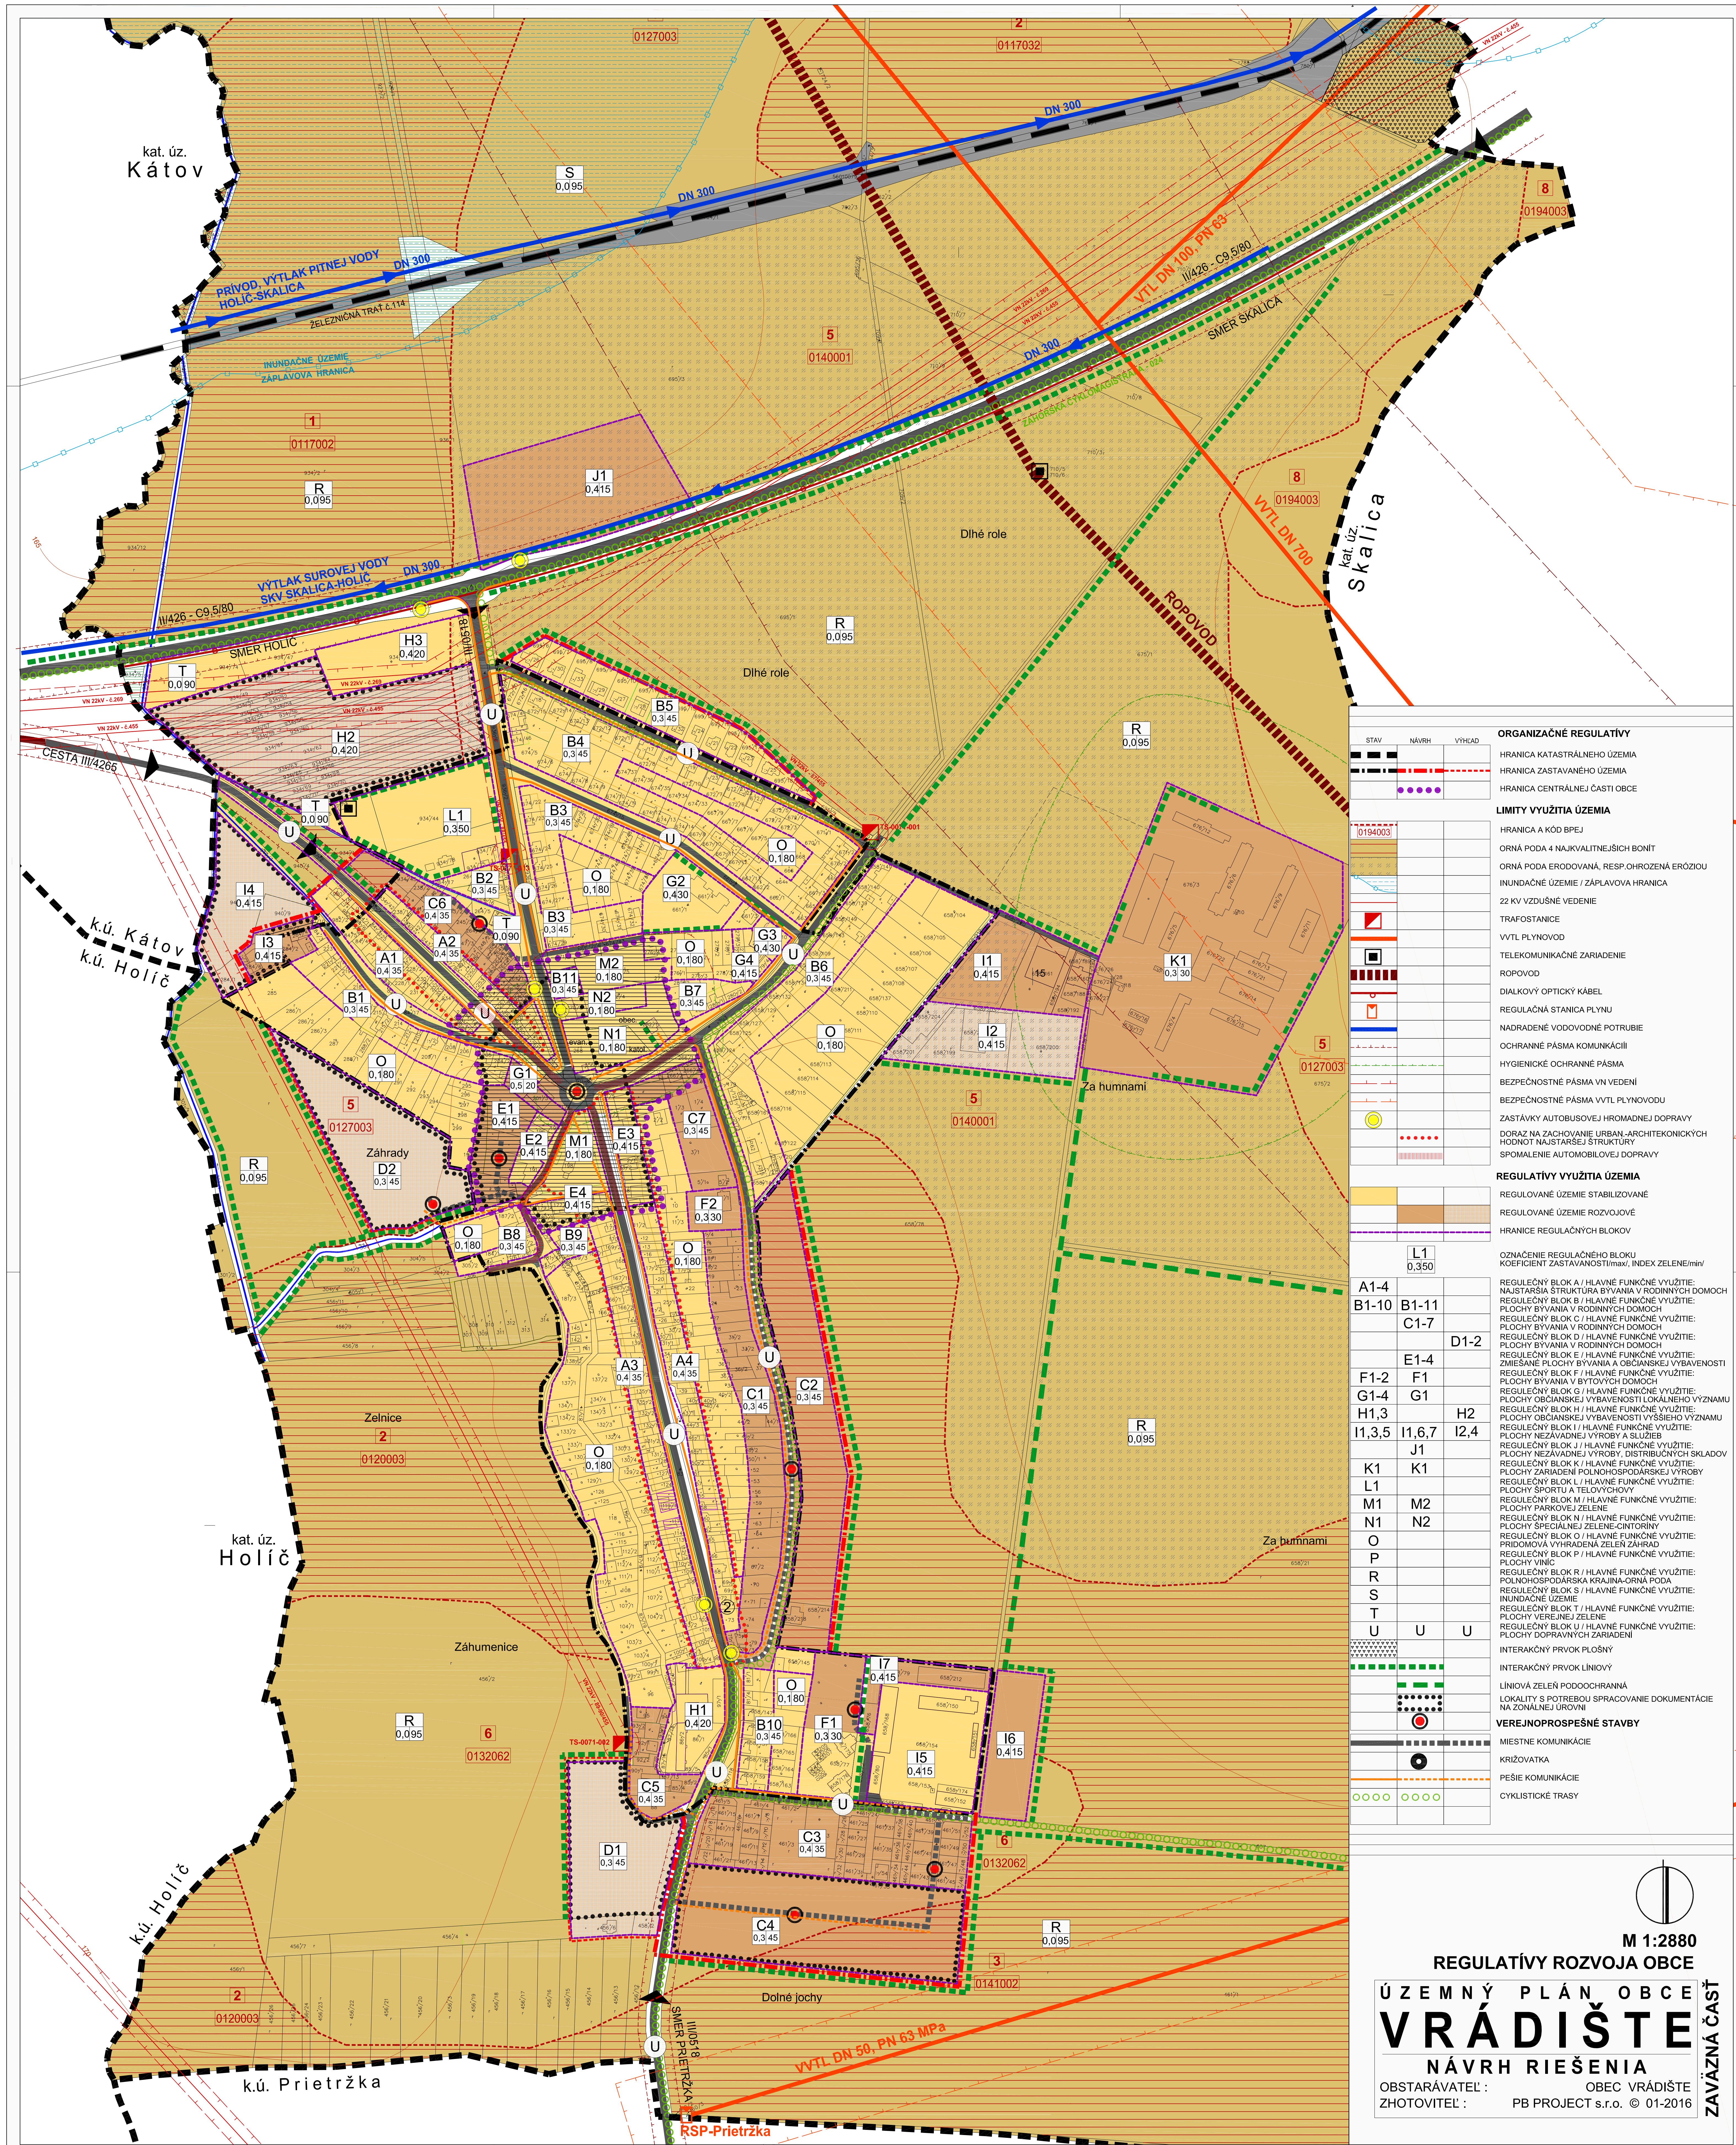

STAV	NÁVRH	VÝHĽAD	ORGANIZAČNÉ REGULATÍVY
			HRANICA KATASTRÁLNEHO ÚZEMIA
			HRANICA ZASTAVANÉHO ÚZEMIA
			HRANICA CENTRÁLNEJ ČASTI OBCE
			LIMITY VYUŽITIA ÚZEMIA
			HRANICA A KÓD BPEJ
			ORNÁ PODA 4 NAJKVALITNEJŠÍCH BONÍT
			ORNÁ PODA ERODOVANÁ, RESP. OHROZENÁ EROZIOU
			INUNDÁCNE ÚZEMIE / ZÁPLAVOVÁ HRANICA
			22 KV VZDUŠNÉ VEDENIE
			TRAFOSTANICE
			VVTL PLYNOVOD
			TELEKOMUNIKAČNÉ ZARIADENIE
			ROPOVOD
			DIALKOVÝ OPTICKÝ KÁBEL
			REGULAČNÁ STANICA PLYNU
			NADRADENÉ VODOVODNÉ POTRUBIE
			OCHRANNÉ PÁSMA KOMUNIKÁCIÍ
			HYGIENICKÉ OCHRANNÉ PÁSMA
			BEZPEČNOSTNÉ PÁSMA VN VEDENÍ
			BEZPEČNOSTNÉ PÁSMA VVTL PLYNOVODU
			ZASTÁVKY AUTOBUSOVEJ HROMADNEJ DOPRAVY
			DORAZ NA ZACHOVANIE URBÁN-ARCHITEKONICKÝCH HODNÔT NAJSTARŠEJ ŠTRUKTÚRY
			SPOMALENIE AUTOMOBILOVEJ DOPRAVY
			REGULATÍVY VYUŽITIA ÚZEMIA
			REGULOVANÉ ÚZEMIE STABILIZOVANÉ
			REGULOVANÉ ÚZEMIE ROZVOJOVÉ
			HRANICE REGULAČNÝCH BLOKOV
			OZNAČENIE REGULAČNÉHO BLOKU
			KOEFICIENT ZASTAVANOSTI/minv, INDEX ZELENÉ/minv
A1-4	B1-11	D1-2	REGULČNÝ BLOK A / Hlavné funkčné využitie: NAJSTARŠIA ŠTRUKTÚRA BYVANIA V RODINNÝCH DOMOCH
B1-10	C1-7		REGULČNÝ BLOK B / Hlavné funkčné využitie: PLOCHY BYVANIA V RODINNÝCH DOMOCH
			REGULČNÝ BLOK C / Hlavné funkčné využitie: PLOCHY BYVANIA V RODINNÝCH DOMOCH
			REGULČNÝ BLOK D / Hlavné funkčné využitie: PLOCHY BYVANIA V RODINNÝCH DOMOCH
			REGULČNÝ BLOK E / Hlavné funkčné využitie: ZMIEŠANÉ PLOCHY BYVANIA A OBČANSKEJ VYBAVENOSTI
F1-2	F1		REGULČNÝ BLOK F / Hlavné funkčné využitie: PLOCHY BYVANIA V BYTOVÝCH DOMOCH
			INTERAKČNÝ PRVOK PLOŠNÝ
			INTERAKČNÝ PRVOK LÍNOVÝ
			LÍNOVÁ ZELEN' PODOOCHRANÁ
			LOKALITY S POTREBOU SPRACOVANIA DOKUMENTÁCIE NA ZONÁLNEJ ÚROVNI
			VEREJNOPROSPEŠNÉ STAVBY
			MIESTNE KOMUNIKÁCIE
			KRÍŽOVATKA
			PEŠIE KOMUNIKÁCIE
			CYKLISTICKÉ TRASY

M 1:2880

REGULATÍVY ROZVOJA OBCE

ÚZEMNÝ PLÁN OBCE

VRÁDIŠTE

NÁVRH RIEŠENIA

OBSTARÁVATEĽ : OBEC VRÁDIŠTE

ZHOTOVITEĽ : PB PROJECT s.r.o. © 01-2016

ZAVÄZNÁ ČASŤ