


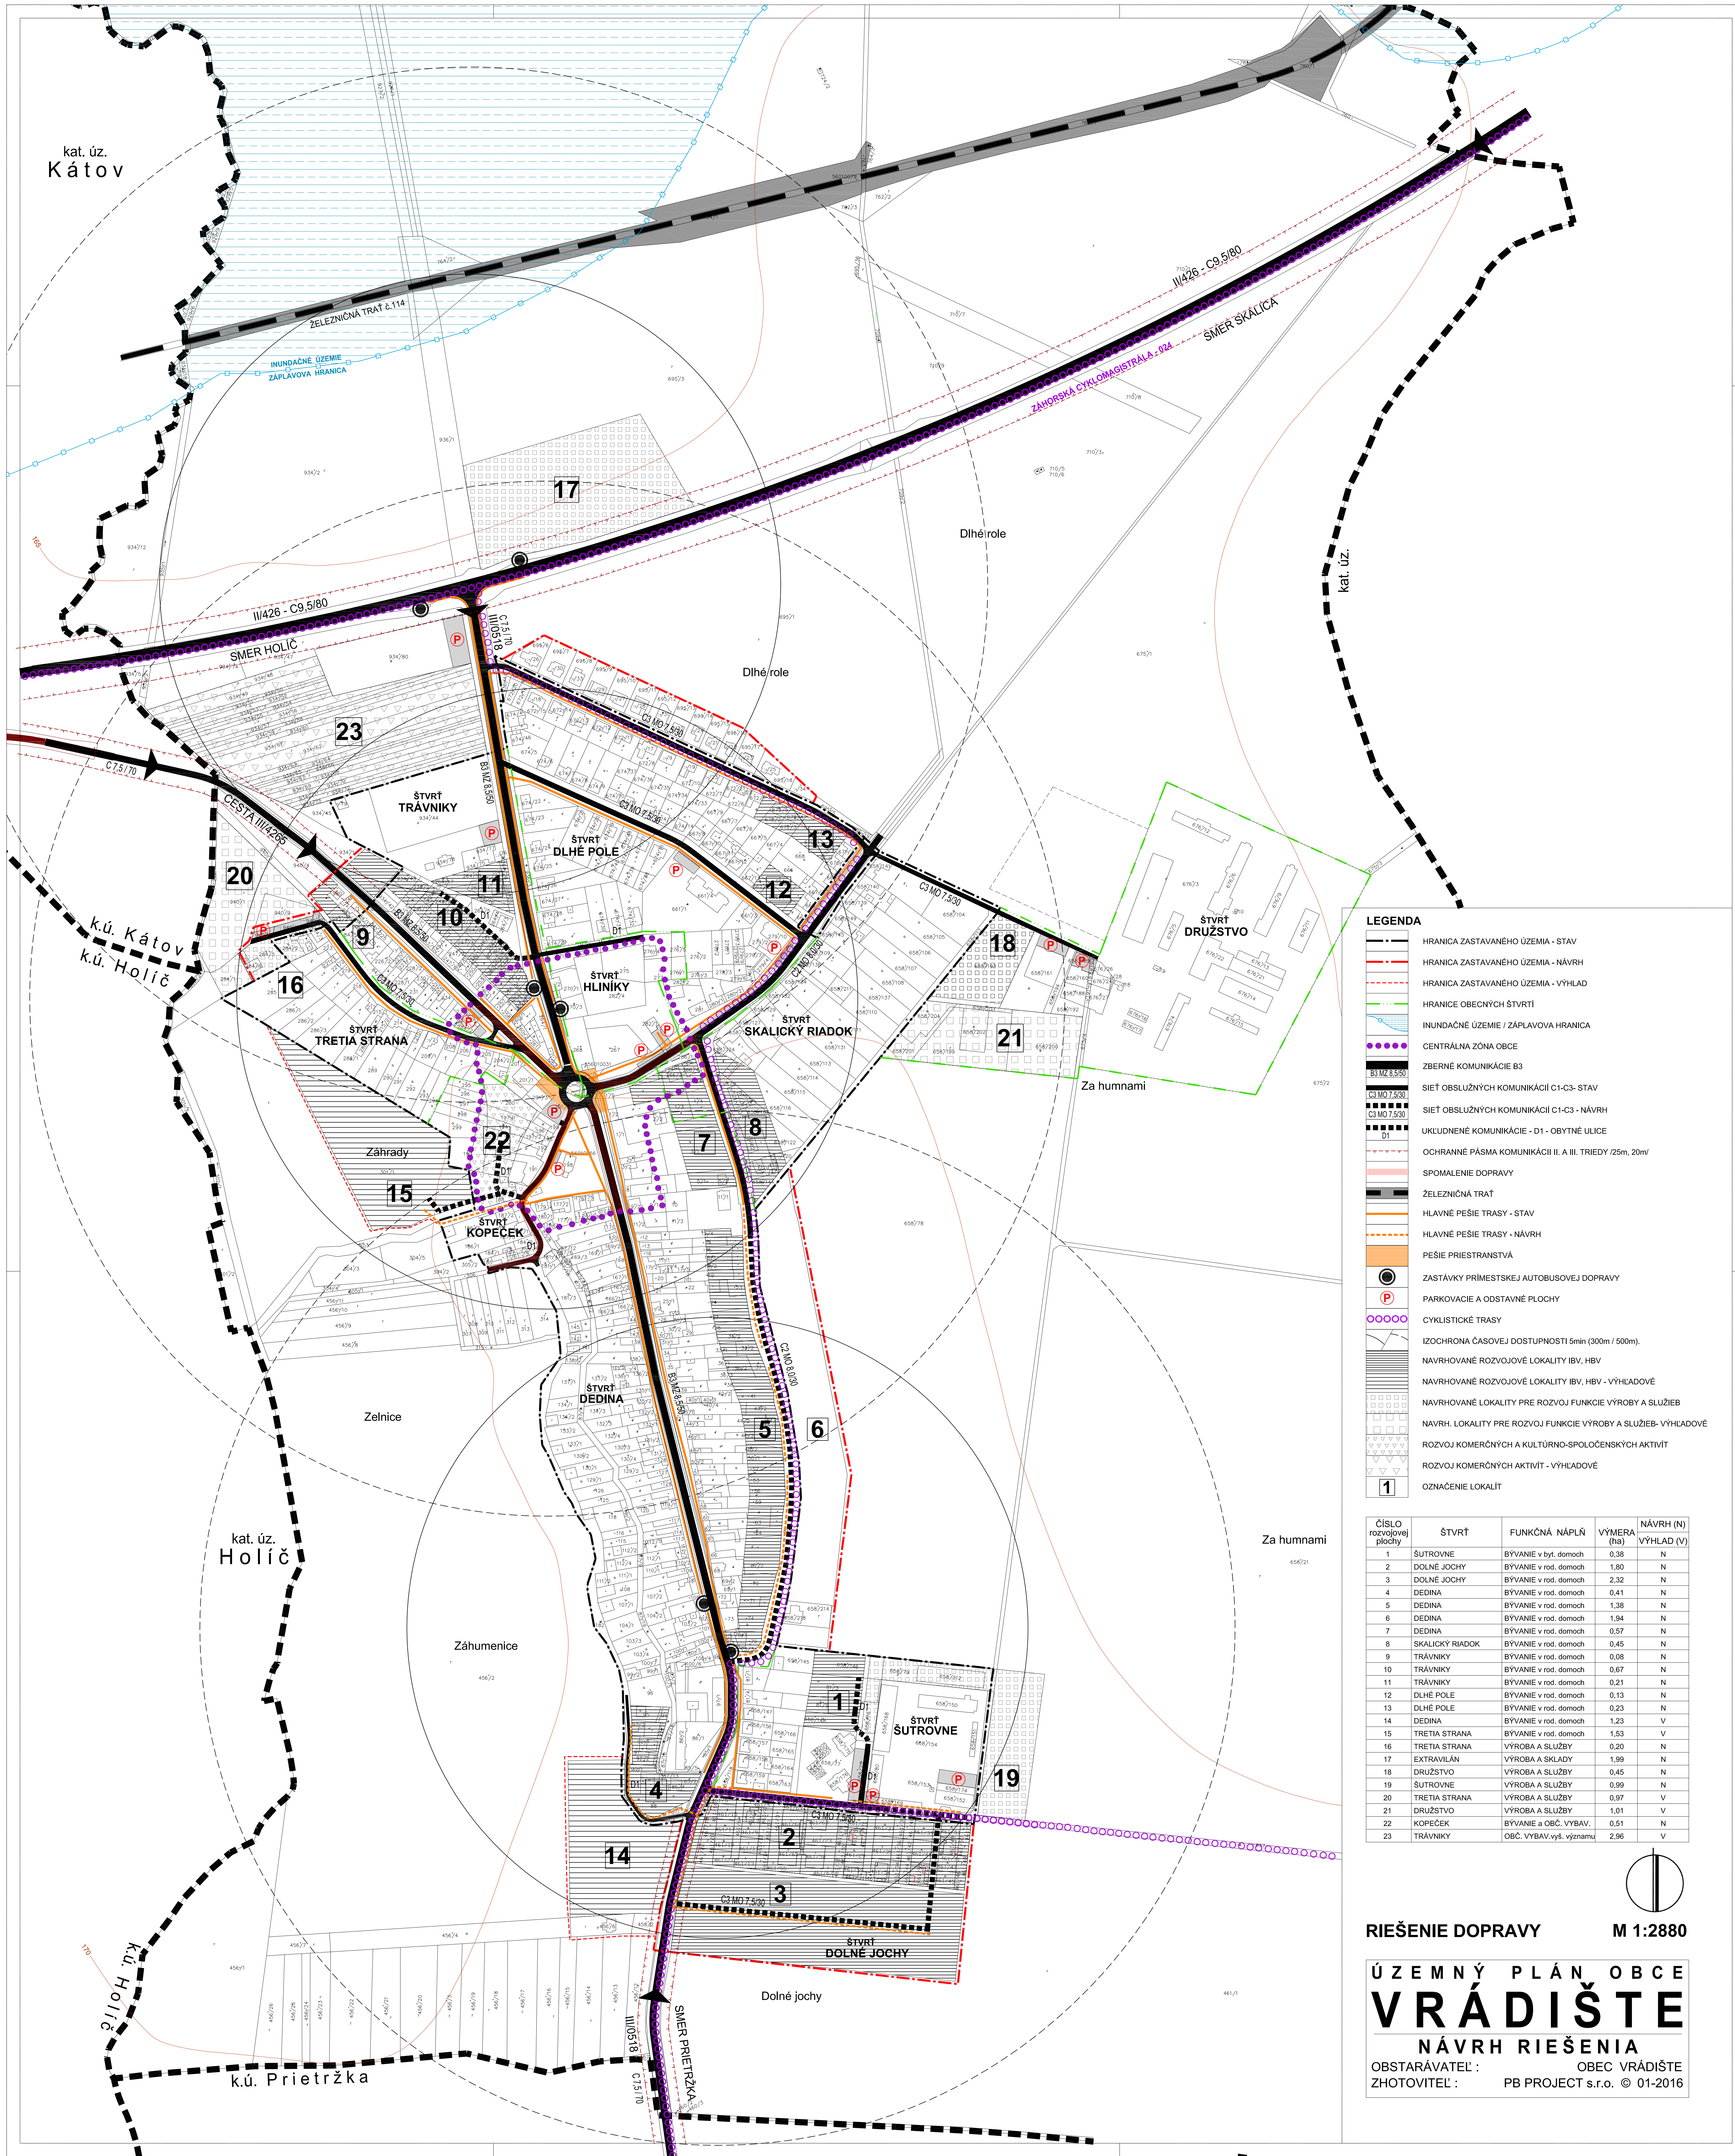

LEGENDA

- HRANICA ZASTAVANÉHO ÚZEMIA - STAV
- HRANICA ZASTAVANÉHO ÚZEMIA - NÁVRH
- HRANICA ZASTAVANÉHO ÚZEMIA - VÝHLAD
- HRANICE OBEČNÝCH ŠTVRTÍ
- INUNDAČNÉ ÚZEMIE / ZÁPLAVOVÁ HRANICA
- CENTRÁLNA ZÓNA OBCE
- ZBERNÉ KOMUNIKÁCIE B3
- SIET' OBSLUŽNÝCH KOMUNIKÁCIÍ C1-C3- STAV
- SIET' OBSLUŽNÝCH KOMUNIKÁCIÍ C1-C3 - NÁVRH
- UKLUDNENÉ KOMUNIKÁCIE - D1 - OBYTNÉ ULICE
- OCHRANNÉ PÁSMA KOMUNIKÁCIÍ II. A III. TRIEDY /25m, 20m/
- SPOMALENIE DOPRAVY
- ŽELEZNICNÁ TRÁŤ
- HLAVNÉ PEŠIE TRASY - STAV
- HLAVNÉ PEŠIE TRASY - NÁVRH
- PEŠIE PRIESTRANSTVÁ
- ZASTÁVKY PRIMESTSKEJ AUTOBUSOVEJ DOPRAVY
- PARKOVACIE A ODSŤAVNÉ PLOCHY
- CYKLISTICKÉ TRASY
- IZOCHRONA ČASOVEJ DOSTUPNOSTI 5min (300m / 500m).
- NÁVRHOVANÉ ROZVOJOVÉ LOKALITY IBV, HBV
- NÁVRHOVANÉ ROZVOJOVÉ LOKALITY IBV, HBV - VÝHLADOVÉ
- NÁVRHOVANÉ LOKALITY PRE ROZVOJ FUNKCIE VÝROBY A SLUŽIEB
- NÁVRH. LOKALITY PRE ROZVOJ FUNKCIE VÝROBY A SLUŽIEB- VÝHLADOVÉ
- ROZVOJ KOMERČNÝCH A KULTÚRNO-SPOLOČENSKÝCH AKTIVÍT
- ROZVOJ KOMERČNÝCH AKTIVÍT - VÝHLADOVÉ
- OZNAČENIE LOKALIT

ČÍSLO rozvojovej plochy	ŠTVRT'	FUNKČNÁ NAPĽŇ	VÝMERA (ha)	NÁVRH (N) VÝHLAD (V)
1	ŠŤUROVNE	BYVANIE v byt. domoch	0,38	N
2	DOLNÉ JOCHY	BYVANIE v rod. domoch	1,80	N
3	DOLNÉ JOCHY	BYVANIE v rod. domoch	2,32	N
4	DEDINA	BYVANIE v rod. domoch	0,41	N
5	DEDINA	BYVANIE v rod. domoch	1,38	N
6	DEDINA	BYVANIE v rod. domoch	1,94	N
7	DEDINA	BYVANIE v rod. domoch	0,57	N
8	SKALICKÝ RIADOK	BYVANIE v rod. domoch	0,45	N
9	TRÁVNÍKY	BYVANIE v rod. domoch	0,08	N
10	TRÁVNÍKY	BYVANIE v rod. domoch	0,67	N
11	TRÁVNÍKY	BYVANIE v rod. domoch	0,21	N
12	DLHÉ POLE	BYVANIE v rod. domoch	0,13	N
13	DLHÉ POLE	BYVANIE v rod. domoch	0,23	N
14	DEDINA	BYVANIE v rod. domoch	1,23	V
15	TRETIA STRANA	BYVANIE v rod. domoch	1,53	V
16	TRETIA STRANA	VÝROBA A SLUŽBY	0,20	N
17	EXTRAVILÁN	VÝROBA A SKLADY	1,99	N
18	DRUŽSTVO	VÝROBA A SLUŽBY	0,45	N
19	ŠŤUROVNE	VÝROBA A SLUŽBY	0,99	N
20	TRETIA STRANA	VÝROBA A SLUŽBY	0,97	V
21	DRUŽSTVO	VÝROBA A SLUŽBY	1,01	V
22	KOPEČEK	BYVANIE a OBČ. VÝBAV.	0,51	N
23	TRÁVNÍKY	OBČ. VÝBAV.vyš. významu	2,96	V

RIEŠENIE DOPRAVY **M 1:2880**

ÚZEMNÝ PLÁN OBCE
VRÁDIŠTE
NÁVRH RIEŠENIA

OBSTARÁVATEĽ : OBEC VRÁDIŠTE
ZHOTOVITEĽ : PB PROJECT s.r.o. © 01-2016