


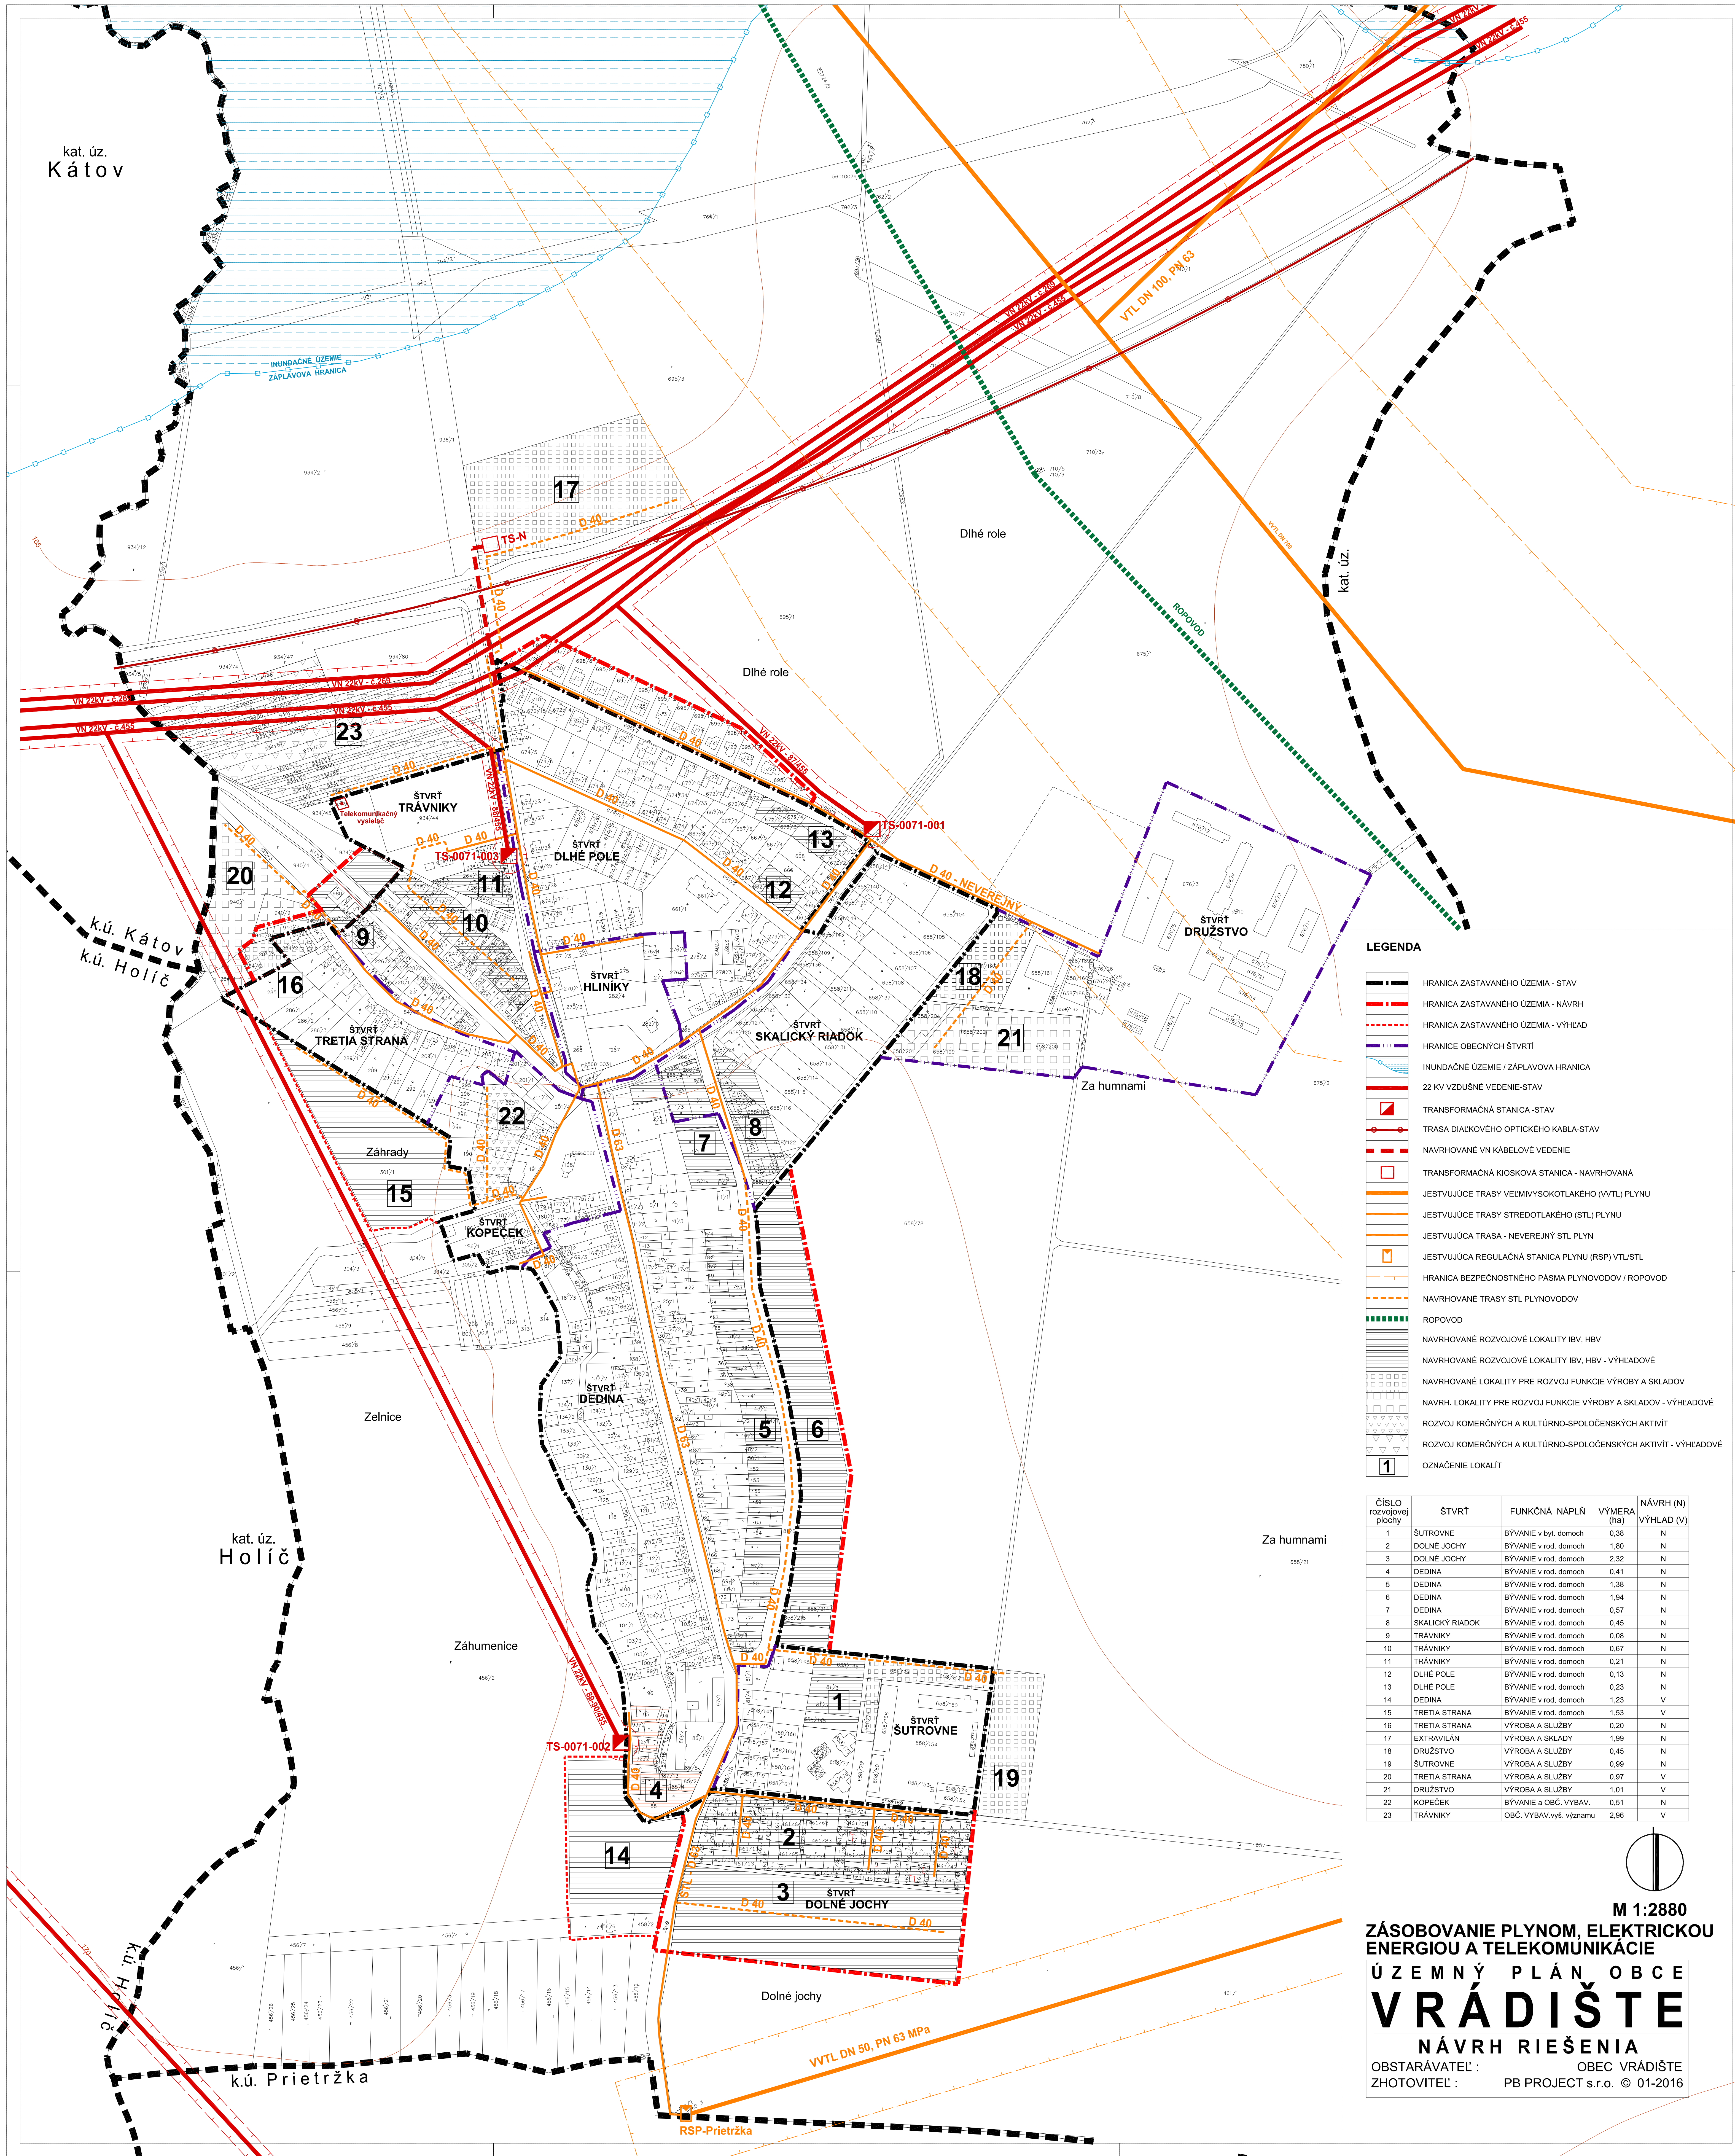

**LEGENDA**

- HRANICA ZASTAVANÉHO ÚZEMIA - STAV
- HRANICA ZASTAVANÉHO ÚZEMIA - NÁVRH
- HRANICA ZASTAVANÉHO ÚZEMIA - VÝHLAD
- HRANICE OBCENÝCH ŠTVRTÍ
- INUNDACNÉ ÚZEMIE / ZAPLAVOVA HRANICA
- 22 KV VZDUŠNÉ VEDENIE-STAV
- TRANSFORMAČNÁ STANICA -STAV
- TRASA DIAKOVÉHO OPTICKÉHO KABLA-STAV
- NAVRHOVANÉ VN KÁBELOVÉ VEDENIE
- TRANSFORMAČNÁ KIOSKOVÁ STANICA - NAVRHOVANÁ
- JESTVUJÚCE TRASY VELMIVYSOKOTLAKÉHO (VVTL) PLYNU
- JESTVUJÚCE TRASY STREDOTLAKÉHO (STL) PLYNU
- JESTVUJÚCA TRASA - NEVEREJNÝ STL PLYN
- JESTVUJÚCA REGULAČNÁ STANICA PLYNU (RSP) VTL/STL
- HRANICA BEZPEČNOSTNÉHO PÁSMO PLYNOVODOV / ROPOVOD
- NAVRHOVANÉ TRASY STL PLYNOVODOV
- ROPOVOD
- NAVRHOVANÉ ROZVOJOVÉ LOKALITY IBV, HBV
- NAVRHOVANÉ ROZVOJOVÉ LOKALITY IBV, HBV - VÝHLADOVÉ
- NAVRHOVANÉ LOKALITY PRE ROZVOJ FUNKCIE VÝROBY A SKLADOV
- NAVRH. LOKALITY PRE ROZVOJ FUNKCIE VÝROBY A SKLADOV - VÝHLADOVÉ
- ROZVOJ KOMERČNÝCH A KULTÚRNO-SPOLOČENSKÝCH AKTIVÍT
- ROZVOJ KOMERČNÝCH A KULTÚRNO-SPOLOČENSKÝCH AKTIVÍT - VÝHLADOVÉ
- OZNAČENIE LOKALIT

| ČÍSLO | ŠTVRT'          | FUNKČNÁ NÁPLŇ            | VÝMERA (ha) | NÁVRH (N) |
|-------|-----------------|--------------------------|-------------|-----------|
| 1     | ŠÚTROVNÉ        | BYVANIE v byt. domoch    | 0,38        | N         |
| 2     | DOLNÉ JOCHY     | BYVANIE v rod. domoch    | 1,80        | N         |
| 3     | DOLNÉ JOCHY     | BYVANIE v rod. domoch    | 2,32        | N         |
| 4     | DEDINA          | BYVANIE v rod. domoch    | 0,41        | N         |
| 5     | DEDINA          | BYVANIE v rod. domoch    | 1,38        | N         |
| 6     | DEDINA          | BYVANIE v rod. domoch    | 1,94        | N         |
| 7     | DEDINA          | BYVANIE v rod. domoch    | 0,57        | N         |
| 8     | SKALICKÝ RIADOK | BYVANIE v rod. domoch    | 0,45        | N         |
| 9     | TRÁVNÍKY        | BYVANIE v rod. domoch    | 0,08        | N         |
| 10    | TRÁVNÍKY        | BYVANIE v rod. domoch    | 0,67        | N         |
| 11    | TRÁVNÍKY        | BYVANIE v rod. domoch    | 0,21        | N         |
| 12    | DLHÉ POLE       | BYVANIE v rod. domoch    | 0,13        | N         |
| 13    | DLHÉ POLE       | BYVANIE v rod. domoch    | 0,23        | N         |
| 14    | DEDINA          | BYVANIE v rod. domoch    | 1,23        | V         |
| 15    | TRETIA STRANA   | BYVANIE v rod. domoch    | 1,53        | V         |
| 16    | TRETIA STRANA   | VÝROBA A SLUŽBY          | 0,20        | N         |
| 17    | EXTRAVILÁN      | VÝROBA A SKLADY          | 1,99        | N         |
| 18    | DRUŽSTVO        | VÝROBA A SLUŽBY          | 0,45        | N         |
| 19    | ŠÚTROVNÉ        | VÝROBA A SLUŽBY          | 0,99        | N         |
| 20    | TRETIA STRANA   | VÝROBA A SLUŽBY          | 0,97        | V         |
| 21    | DRUŽSTVO        | VÝROBA A SLUŽBY          | 1,01        | V         |
| 22    | KOPEČEK         | BYVANIE a OBC. VÝBAV.    | 0,51        | N         |
| 23    | TRÁVNÍKY        | OBC. VÝBAV. vyš. významu | 2,96        | V         |

**M 1:2880**

**ZÁSOBOVANIE PLYNOM, ELEKTRICKOU ENERGIOU A TELEKOMUNIKÁCIE**

**ÚZEMNÝ PLÁN OBCE**

**VRÁDIŠTE**

**NÁVRH RIEŠENIA**

OBSTARÁVATEĽ : OBEC VRÁDIŠTE

ZHOTOVITEĽ : PB PROJECT s.r.o. © 01-2016