


ÚZEMNÝ PLÁN OBCE MALÝ ŠARIŠ
Zmeny a doplnky č. 2/2016

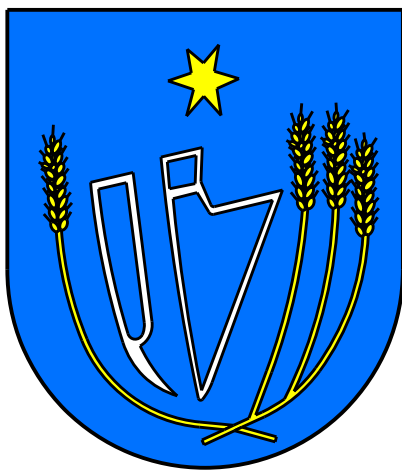


LEGENDA :

		HRANICA KATASTRÁLNEHO ÚZEMIA
		HRANICA ZASTAVANÉHO ÚZEMIA
		PLOCHA BÝVANIA
		PLOCHA VÝROBY A SKLADOV
		CESTA I TRIEDY
		OBSLUŽNÁ KOMUNIKÁCIE
		OKRUŽNÁ KRÍŽOVATKA
		RUŠI SA
		KATEGÓRIA CIEST

Legenda zmeny a doplnky č.2/2016 :

- ① Lokalita "Obytný súbor Šibení" - zmena funkčnej plochy PP/orná pôda/ na funkčnú plochu RD
② Lokalita "Obytný súbor Za záhradami" - zmena funkčnej plochy PP/orná pôda/ na funkčnú plochu RD
③ Lokalita vymedzená pozemkom KNC 743/2 - zmena funkčnej plochy PP/záhrady/ na funkčnú plochu RD
④ Lokalita vymedzená pozemkom KNC 887/1 - zmena funkčnej plochy izolačnej zelene na funkčnú plochu výroby
⑤ Lokalita "Obytný súbor Nad Špitálom" - zmena funkčnej plochy PP /orná pôda a záhrady/na funkčnú plochu RD
⑥ Lokalita vymedzená pozemkami KNC 260, 261 - zmena funkčnej plochy PP/záhrady/ na funkčnú plochu RD
⑦ Lokalita vymedzená pozemkami KNC 200/6-14, 589/1, 2, 590/1
- zmena funkčnej plochy PP /orná pôda/ na funkčnú plochu RD
⑧ Lokalita vymedzená pozemkami KNC 772/1-11 - zmena funkčnej plochy RD
na pozemkoch na funkčnú plochu výroby
⑨ Lokalita križovatky OS Telečka I, priemyselnej zóny, cesty I/18
- zmena dopravného pripojenia na cestu I/18 okružnou križovatkou
⑩ Lokalita križovatky ciest I/18 a III/3430 - zmena dopravného pripojenia okružnou križovatkou
⑪ Lokalita "Obytný súbor Nad studienkou" vymedzená na pozemkoch KNE 201/14, 201/15,
na časti pozemku KNE 3469/1 a na pozemku KNC 930/22
- zmena funkčnej plochy PP/orná pôda/ na funkčnú plochu RD
⑫ Lokalita nového cintorína - zmena dopravného pripojenia plánovanej funkčnej plochy cintorína na cestu III/3430
⑬ Lokalita špecializovaných ekologických foriem rastlinnej poľnohospodárskej výroby
- vymedzenie územia ekologických foriem rastlinnej poľnohospodárskej výroby
⑭ Lokalita vymedzená na pozemkoch KNE 200/135-137 - zmena funkčnej plochy výroby na funkčnú plochu RD
⑮ Lokalita obecnej ČOV - rozšírenie funkčnej plochy výroby a skladov pre obecný zberný dvor a kompostovisko
⑯ Lokalita funkčnej plochy výroby a skladov KNC 938/1,2
- zmena funkčnej plochy PP na funkčnú plochu RD
⑰ Lokalita vymedzená na pozemkoch KNC 102/2, 96/1
- zmena funkčnej plochy PP na funkčnú plochu RD
⑱ Lokalita "OS bývalé hospodárske dvory" vymedzená na pozemkoch KNC 925/6,7
- zmena funkčnej plochy PP na funkčnú plochu RD

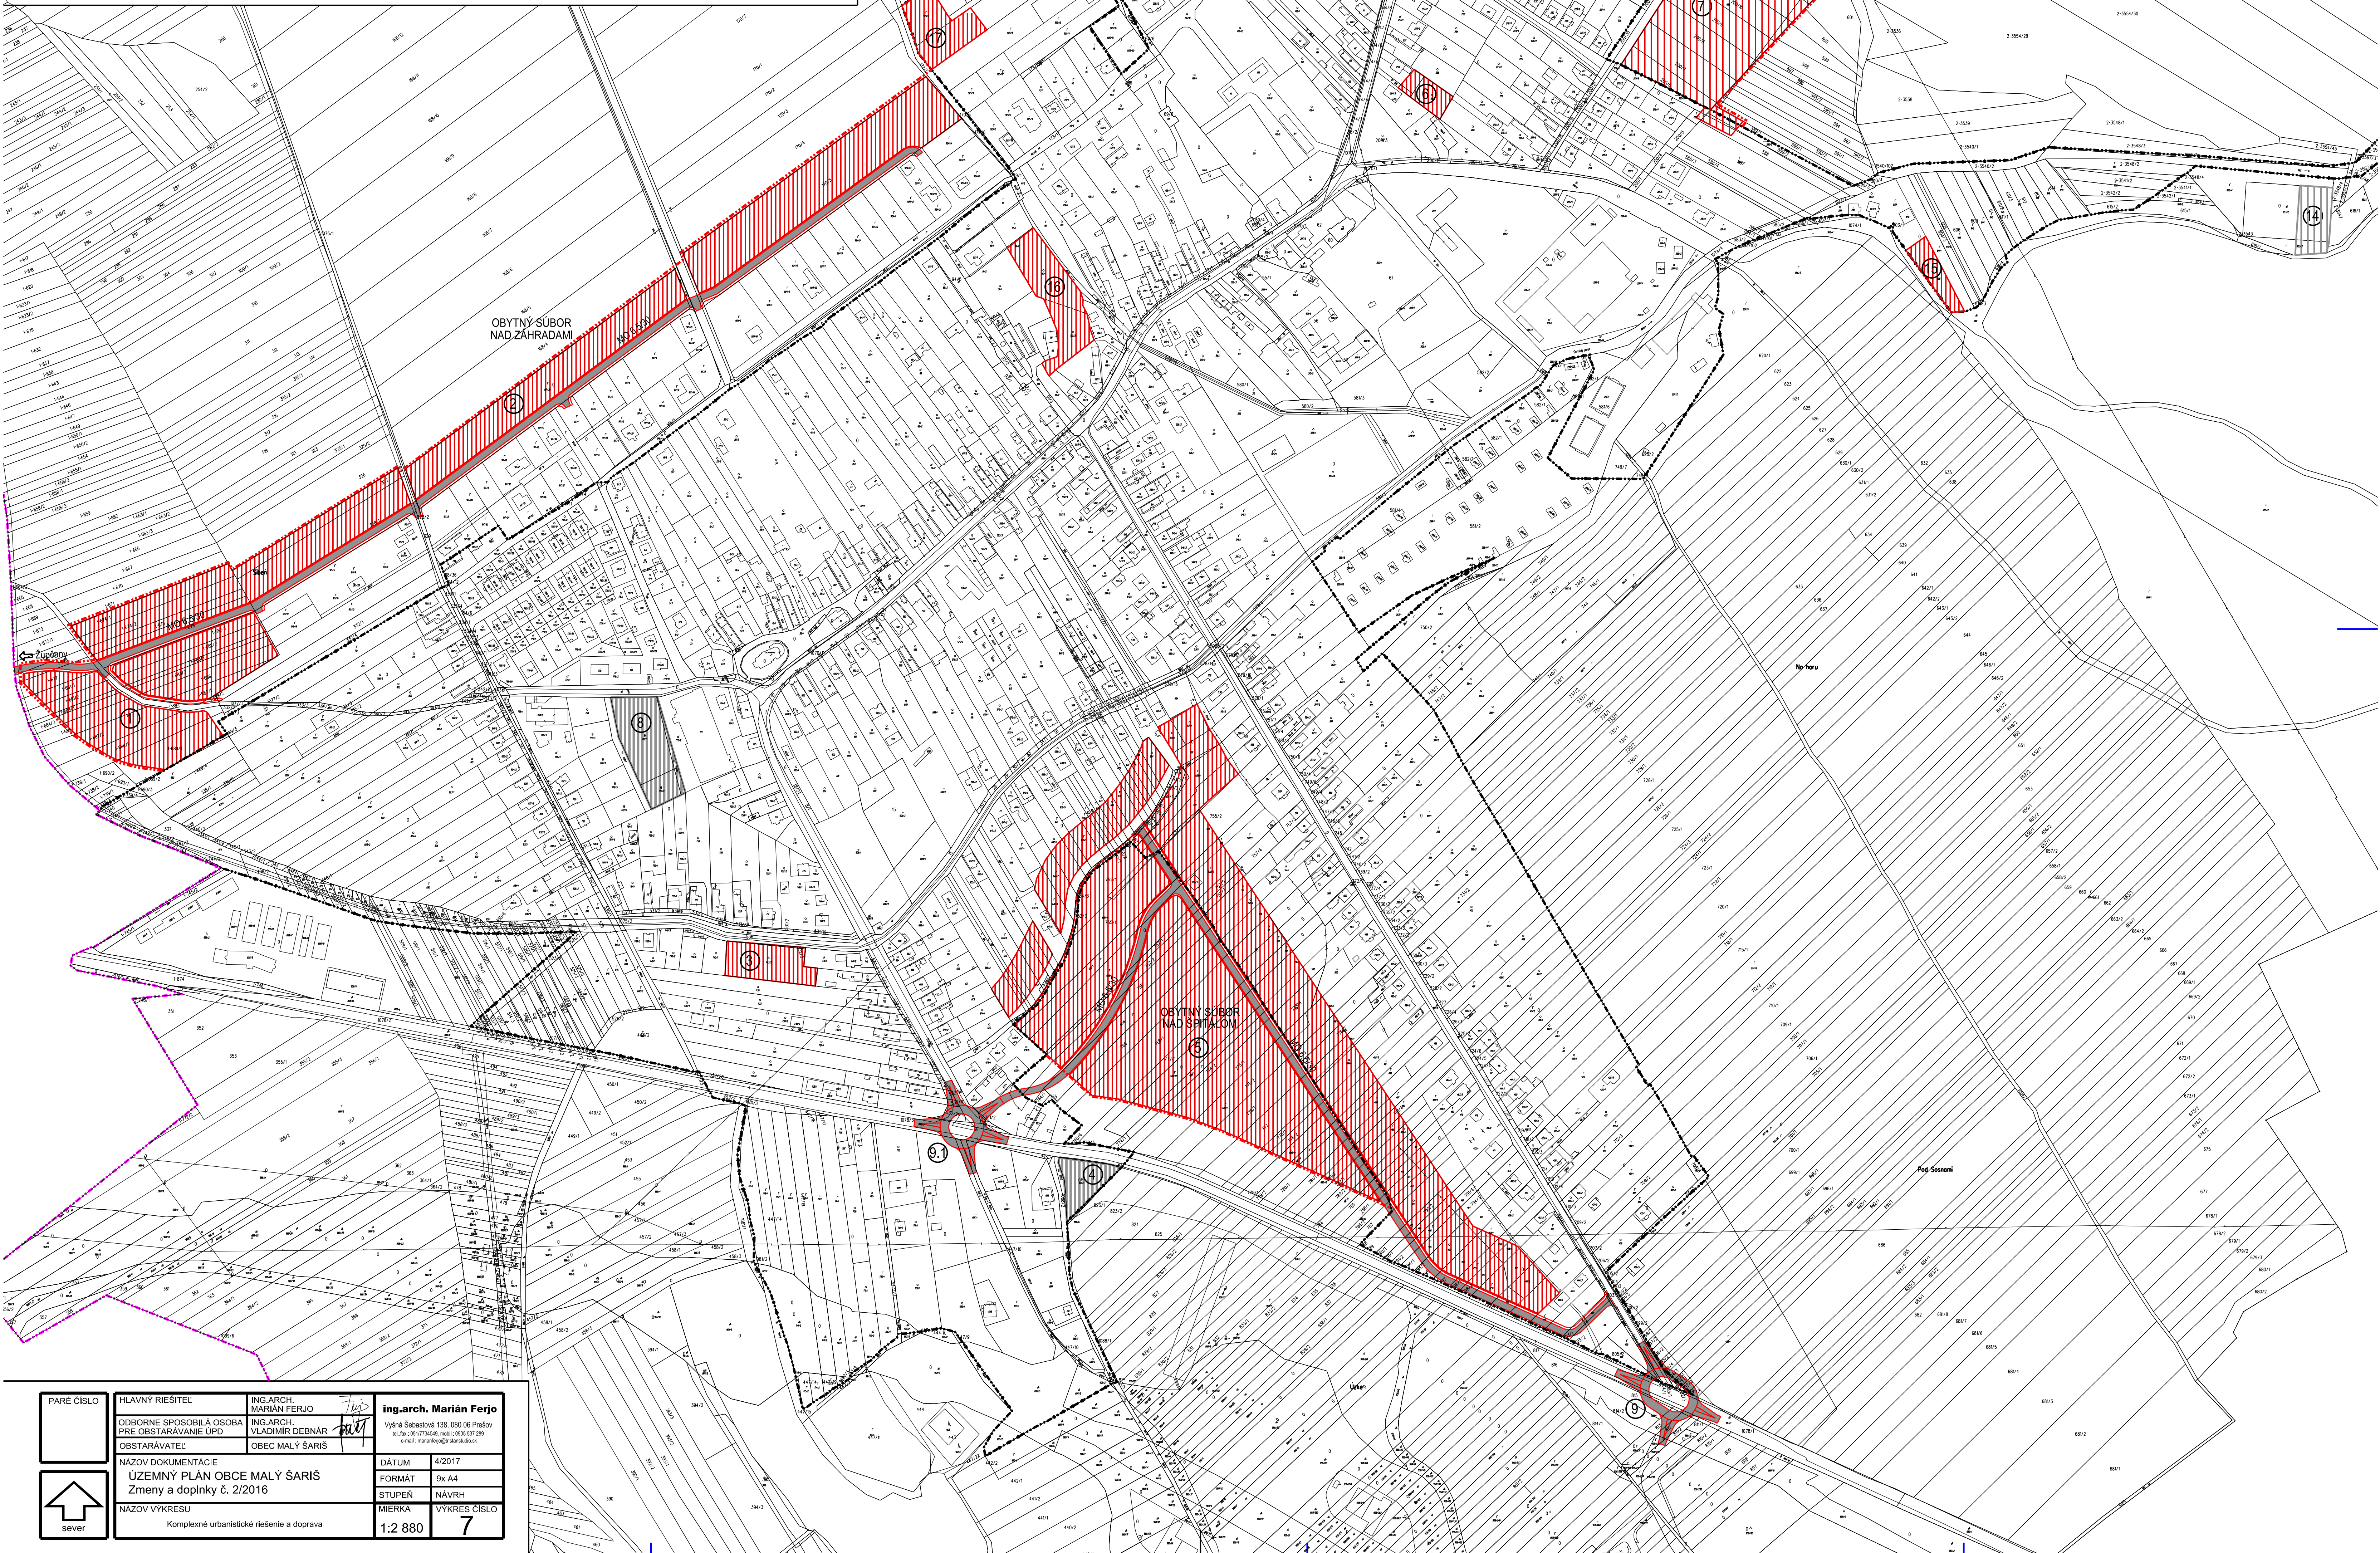

PARE ČÍSLO	HLAVNÝ RIŠITEĽ	ING.ARCH. MARIÁN FERJO	ing.arch. Marián Ferjo
	ODBORNE SPOSOBILÁ OSOBA	ING.ARCH. VLADIMÍR DEBNÁR	Výšné Šebastová 138, 080 06 Prešov
	PRE OBSTARÁVANIE ÚPD	OBSTARÁVATEĽ	OBEC MALÝ ŠARIŠ
	NAZOV DOKUMENTÁCIE		ÚZEMNÝ PLÁN OBCE MALÝ ŠARIŠ
			Zmeny a doplnky č. 2/2016
	NAZOV VÝKRESU		Komplexné urbanistické riešenie a doprava
			1:2 880
			7