Zmeny a Doplnky UPN obce č. 3/2017

Výkres č. 4 (mierka 1: 10 000)

Výkres ochrany prírody a tvorby krajiny vrátane prvkov územného systému ekologickej stability, ako priesvitka výkresu "širších vzťahov" UPN obce Vištuk v úplnom znení podľa ZaD 02/2014

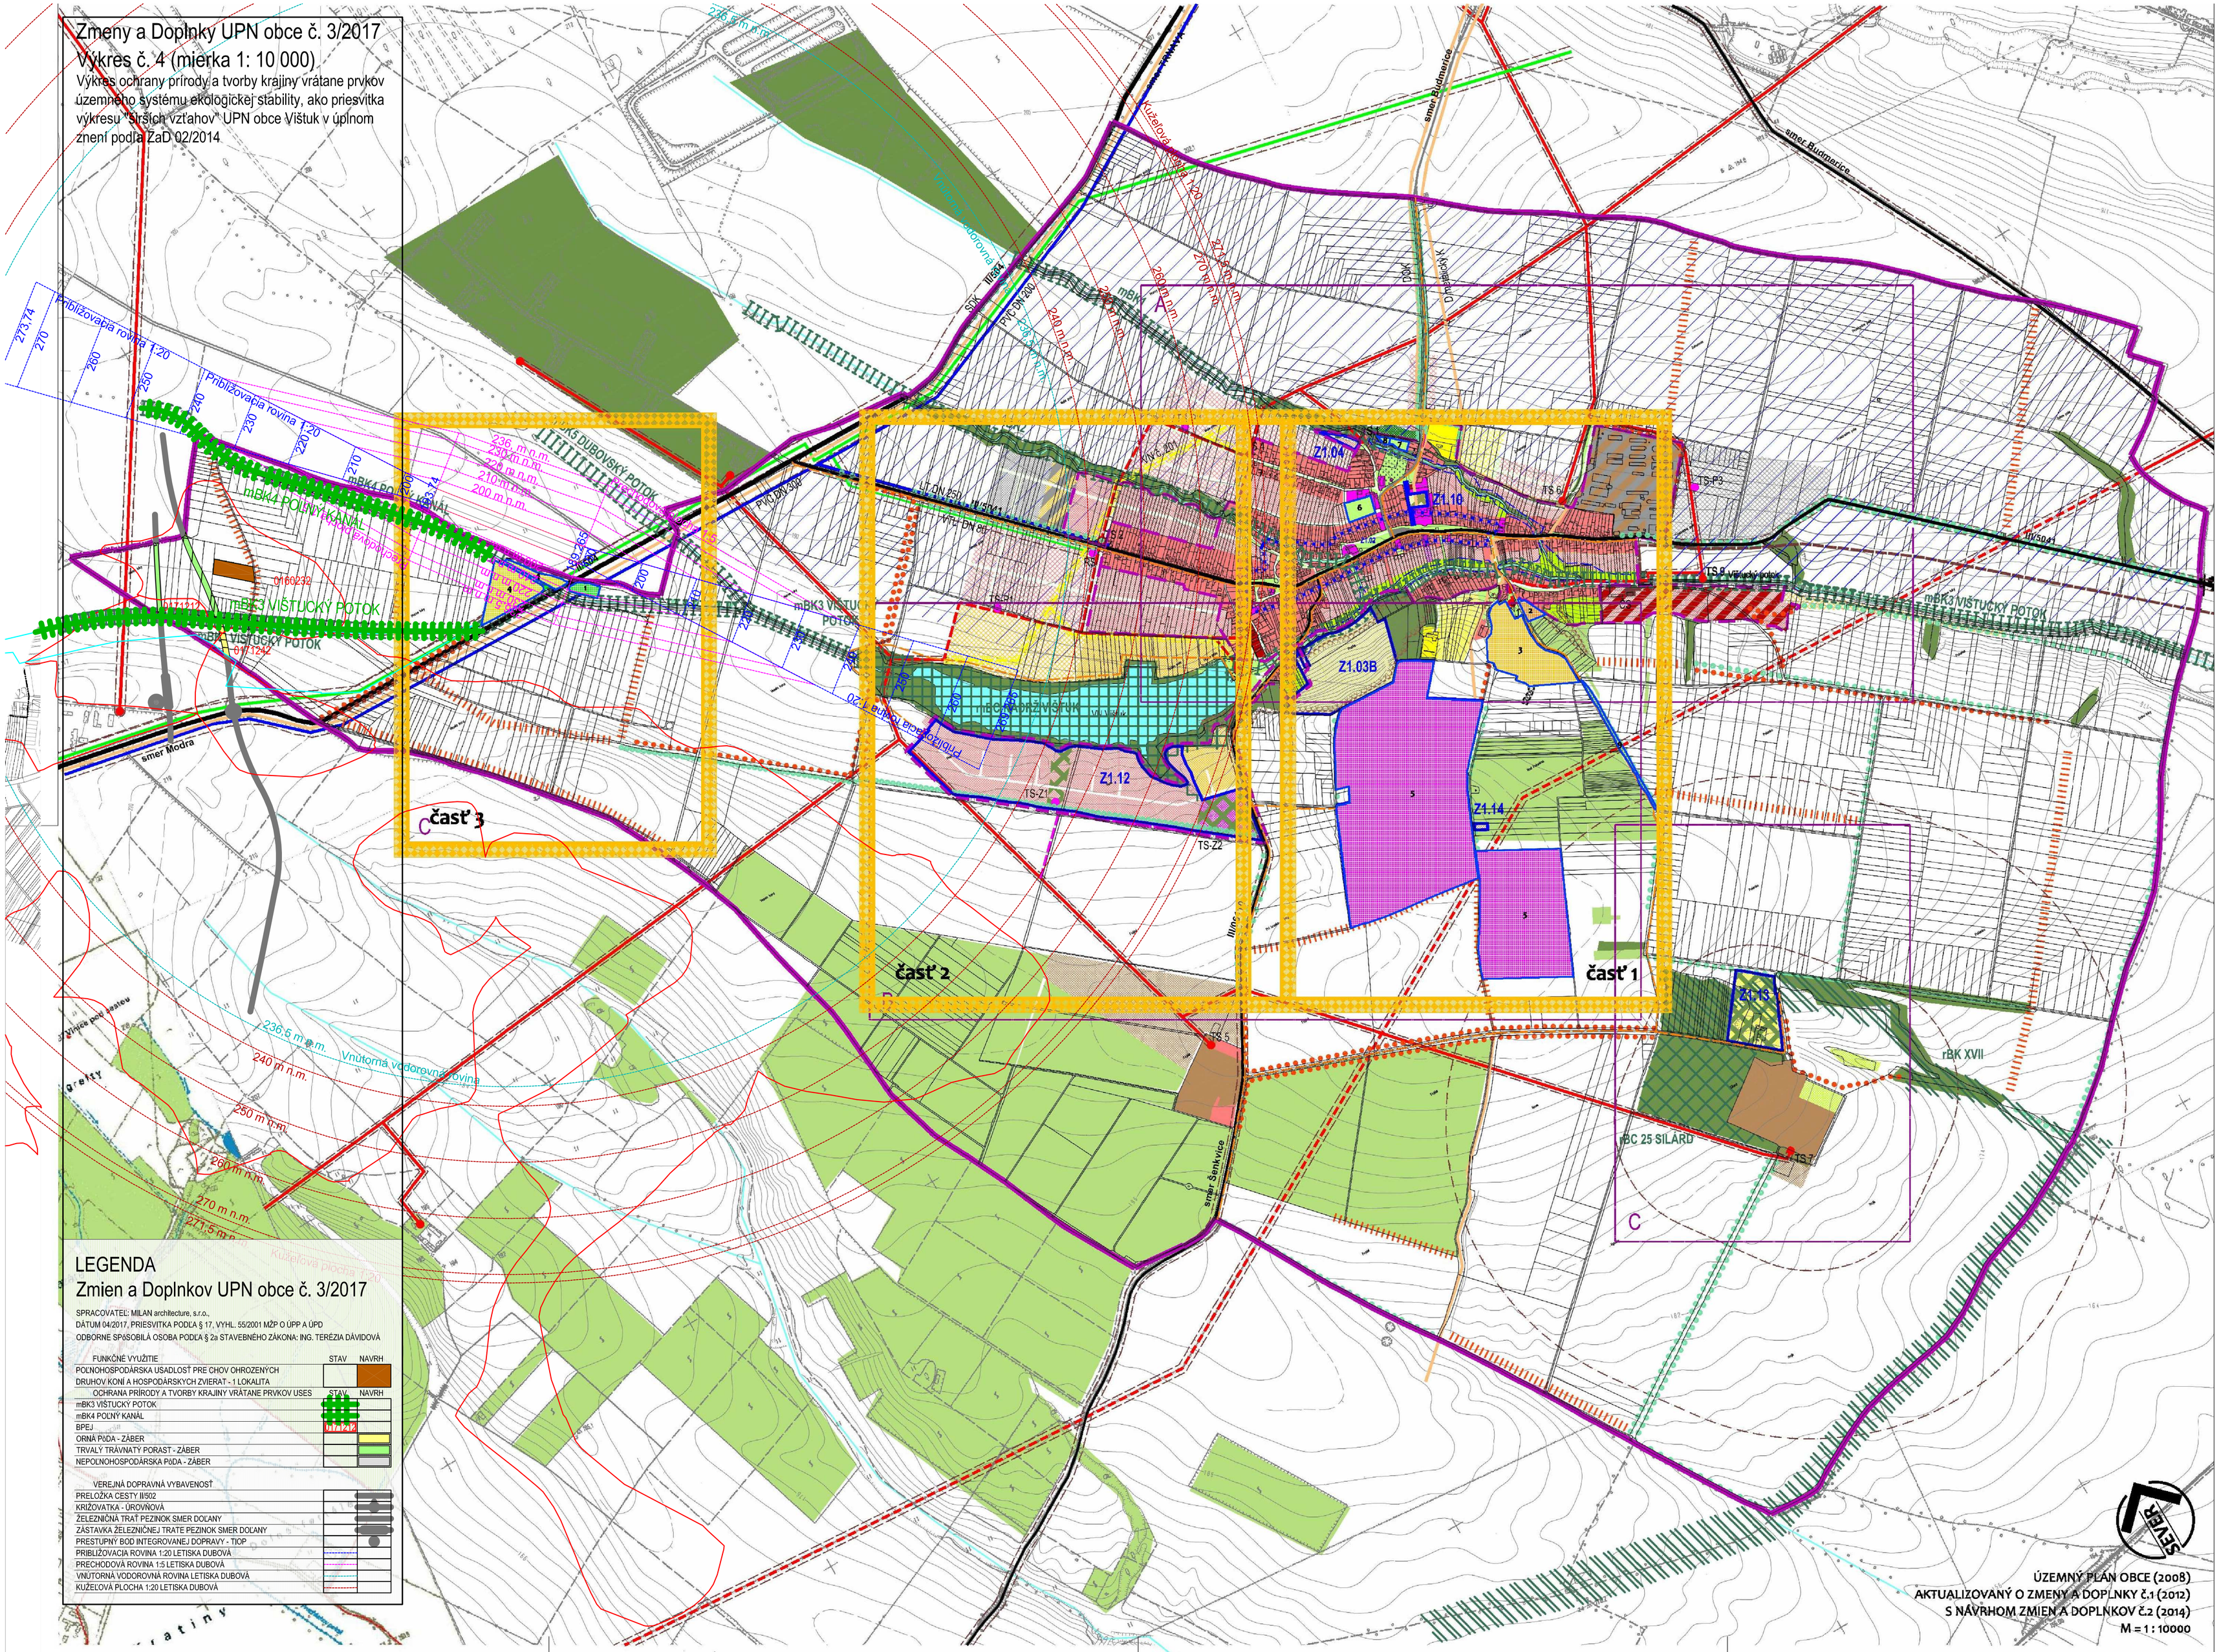

LEGENDA

Zmien a Doplnkov UPN obce č. 3/2017

SPRACOVATEĽ: MILAN architecture, s.r.o.,
DÁTUM 04/2017, PRIESVITKA PODĽA § 17, VYHL. 55/2001 MŽP O ÚPP A ÚPD
ODBORNE SPÔSOBILÁ OSOBA PODĽA § 2a STAVEBNÉHO ZÁKONA: ING. TERÉZIA DÁVIDOVÁ

FUNKČNÉ VYUŽITIE	STAV	NAVRH
POLNOHOSPODÁRSKA USADLOSŤ PRE CHOV OHROZENÝCH DRUHOV KONÍ A HOSPODÁRSKYCH ZVIERAT - 1 LOKALITA		

OCHRANA PRÍRODY A TVORBY KRAJINY VRÁTANE PRVKOV ÚSES	STAV	NAVRH
mBK3 VIŠTUCKÝ POTOK		
mBK4 POLNÝ KANÁL		
BPEJ	0,1,0,2,4,2	
ORNÁ PÔDA - ZÁBER		
TRVALÝ TRÁVNATÝ PORAST - ZÁBER		
NEPOĽNOHOSPODÁRSKA PÔDA - ZÁBER		

VEREJNÁ DOPRAVNÁ VYBAVENOSŤ	STAV	NAVRH
PRELOŽKA CESTY II/502		
KRIŽOVATKA - ÚROVŇOVÁ		
ŽELEZNIČNÁ TRAŤ PEZINOK SMER DOLANY		
ZASTÁVKA ŽELEZNIČNEJ TRATE PEZINOK SMER DOLANY		
PRESTUPNÝ BOD INTEGROVANEJ DOPRAVY - TIOP		
PRIBLIŽOVACIA ROVINA 1:20 LETISKA DUBOVÁ		
PRECHODOVÁ ROVINA 1:5 LETISKA DUBOVÁ		
VNÚTORNÁ VODOROVNÁ ROVINA LETISKA DUBOVÁ		
KUŽEĽOVÁ PLOCHA 1:20 LETISKA DUBOVÁ		

ÚZEMNÝ PLÁN OBCE (2008)
AKTUALIZOVANÝ O ZMENY A DOPLNKY Č.1 (2012)
S NÁVRHOM ZMIEN A DOPLNKOV Č.2 (2014)
M = 1 : 10000