


SVINIA

ÚZEMNÝ PLÁN OBCE

- B-1 ÚPRAVA PRIETAHU CESTY III. TRIEDY NA KATEGÓRIU M5 9/60 - ÚPRAVA ŠÍRKY A SMEROVÉHO VEDENIA, VYBUDOVANIE ZASTÁVKOVÝCH PRUHOV
- B-2 ÚPRAVA A REKONŠTR. MIESTNYCH KOMUNIKÁCIÍ NA KATEGÓRIU PODLA NÁVRHU V ÚZEMNOM PLÁNE
- B-3 VÝSTAVBA NOVÝCH MIESTNYCH KOMUNIKÁCIÍ V NOVOINAVRHOVANÝCH VÝSTAVBÁCH PODLA ÚPN
- B-4 ÚPRAVA MIESTNEJ KOMUNIKÁCIE A ÚČELOVEJ KOMUNIKÁCIE SVINIA-ZUPČANY NA CESTU III. TRIEDY KATEGÓRIE S 7,5/60
- B-5 DOSTAVA DIALNICEJ KRÍŽOVATKY
- B-6 ÚPRAVA CESTY I/18 NA KOMUNIKÁCIU KATEGÓRIE C11,5/80
- B-7 VÝSTAVBA A REKONŠTRUKCIA AUTOBUSOVÝCH ZASTÁVK
- B-8 REKONŠTRUKCIA CESTY III. TRIEDY SVINIA - KOJATICE NA KATEGÓRIU C 8/70 S CYKLISTICKÝM PRUHOV
- B-9 CYKLISTICKÁ TRASA VEDENÁ PO CESTÁCH III. TRIEDY DO OBCI KOJATICE A LAŽANY
- B-10 REKREAČNÉ TRASY POZDĽZ MALEJ SVINKY A SVINKY
- B-11 VÝSTAVBA VEREJNÉHO PARKOVISKA
- B-12 VÝSTAVBA CHODNÍKOV PRI CESTE I. A III. TRIEDY

- 1 OBECNÝ ÚRAD
- 2 MATERSKÁ ŠKOLA
- 3 DOM SMŮTKU
- 4 RÍMSKO-KATOLICKÝ KOSTOL
- 5 FARSKÝ ÚRAD
- 6 ZDRAVOTNÉ STREDISKO
- 7 ZÁKLADNÁ ŠKOLA
- 8 VODOJEM
- 9 POŽIARNA ZBRŮJNICA
- 10 KOMUNITNÉ CENTRUM
- 11 FUTBALOVÉ IHRISKO
- 12 ČISTIAREŇ ODPADOVÝCH VÔD
- 13 VÝROBNÝ AREÁL

LEGENDA		
STAV	NÁVRH	
		CESTY I. TRIEDY
		CESTY III. TRIEDY
		DIALNICA
		MIESTNE KOMUNIKÁCIE
		UPOKOJENÉ KOMUNIKÁCIE
		ÚČELOVÁ KOMUNIKÁCIA SPEVNENÁ
		ÚČELOVÁ KOMUNIKÁCIA NESPEVNENÁ
		PEŠIE CHODNÍKY SPEVNENÉ
		PLOCHY DIALNICE
		ZNAČENÁ CYKLOTRASA
		ZNAČENÉ TURISTICKÉ TRASY
		PARKOVISKO
		AUTOBUSOVÁ ZASTÁVKA
		SPOMALOVACIE STREDOVÉ OSTROVČEKY
		HRANICA INTRAVILÁNU
		KATEGÓRIE CIEST A MIESTNYCH KOMUNIKÁCIÍ
		JEDNOSMERNÁ KOMUNIKÁCIA

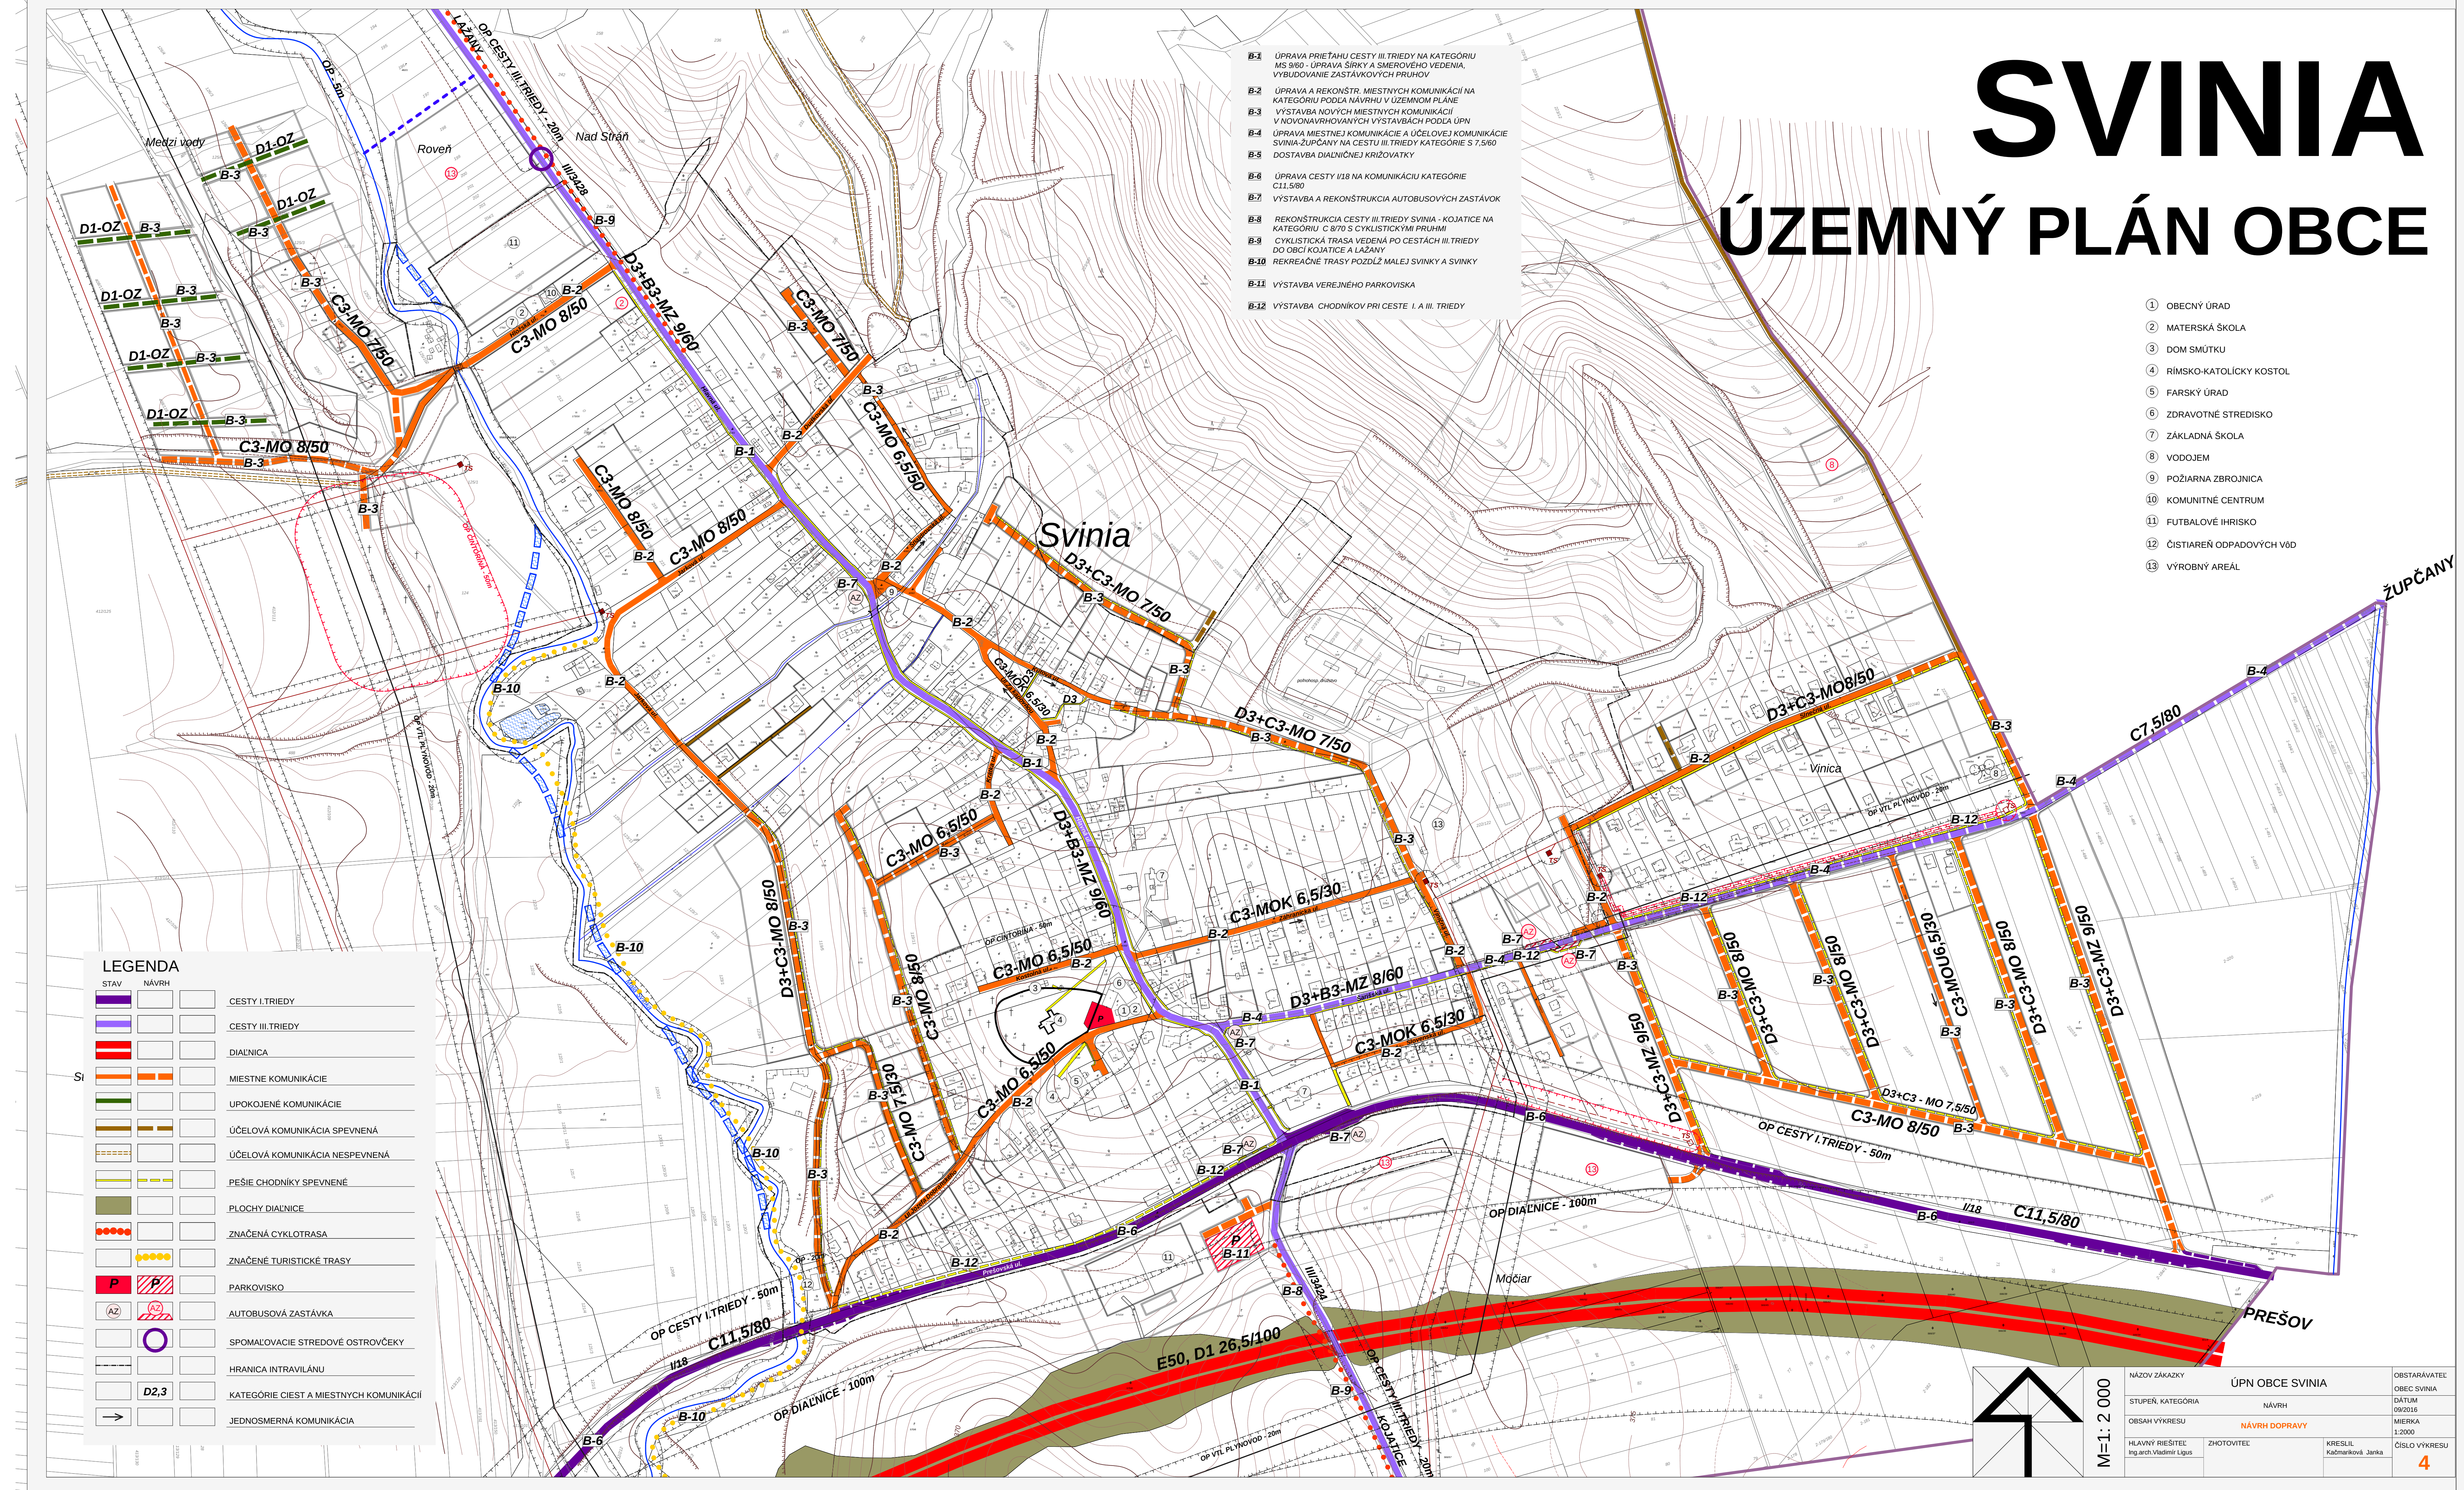

M=1: 2 000

NÁZOV ZÁKAZY	ÚPN OBCE SVINIA	OBSTARÁVATEL
STUPEŇ, KATEGÓRIA	NÁVRH	OBEC SVINIA
OBSAH VÝKRESU	NÁVRH DOPRAVY	DATUM
HLAVNÝ RIEŠITEĽ	ZHOTOVITEĽ	09/2016
ing.arch.Vladimír Liguš	KRESIL	MIEŠKA
	Kačmarová Janka	1:2000
		ČÍSLO VÝKRESU
		4