


SVINIA

ÚZEMNÝ PLÁN OBCE

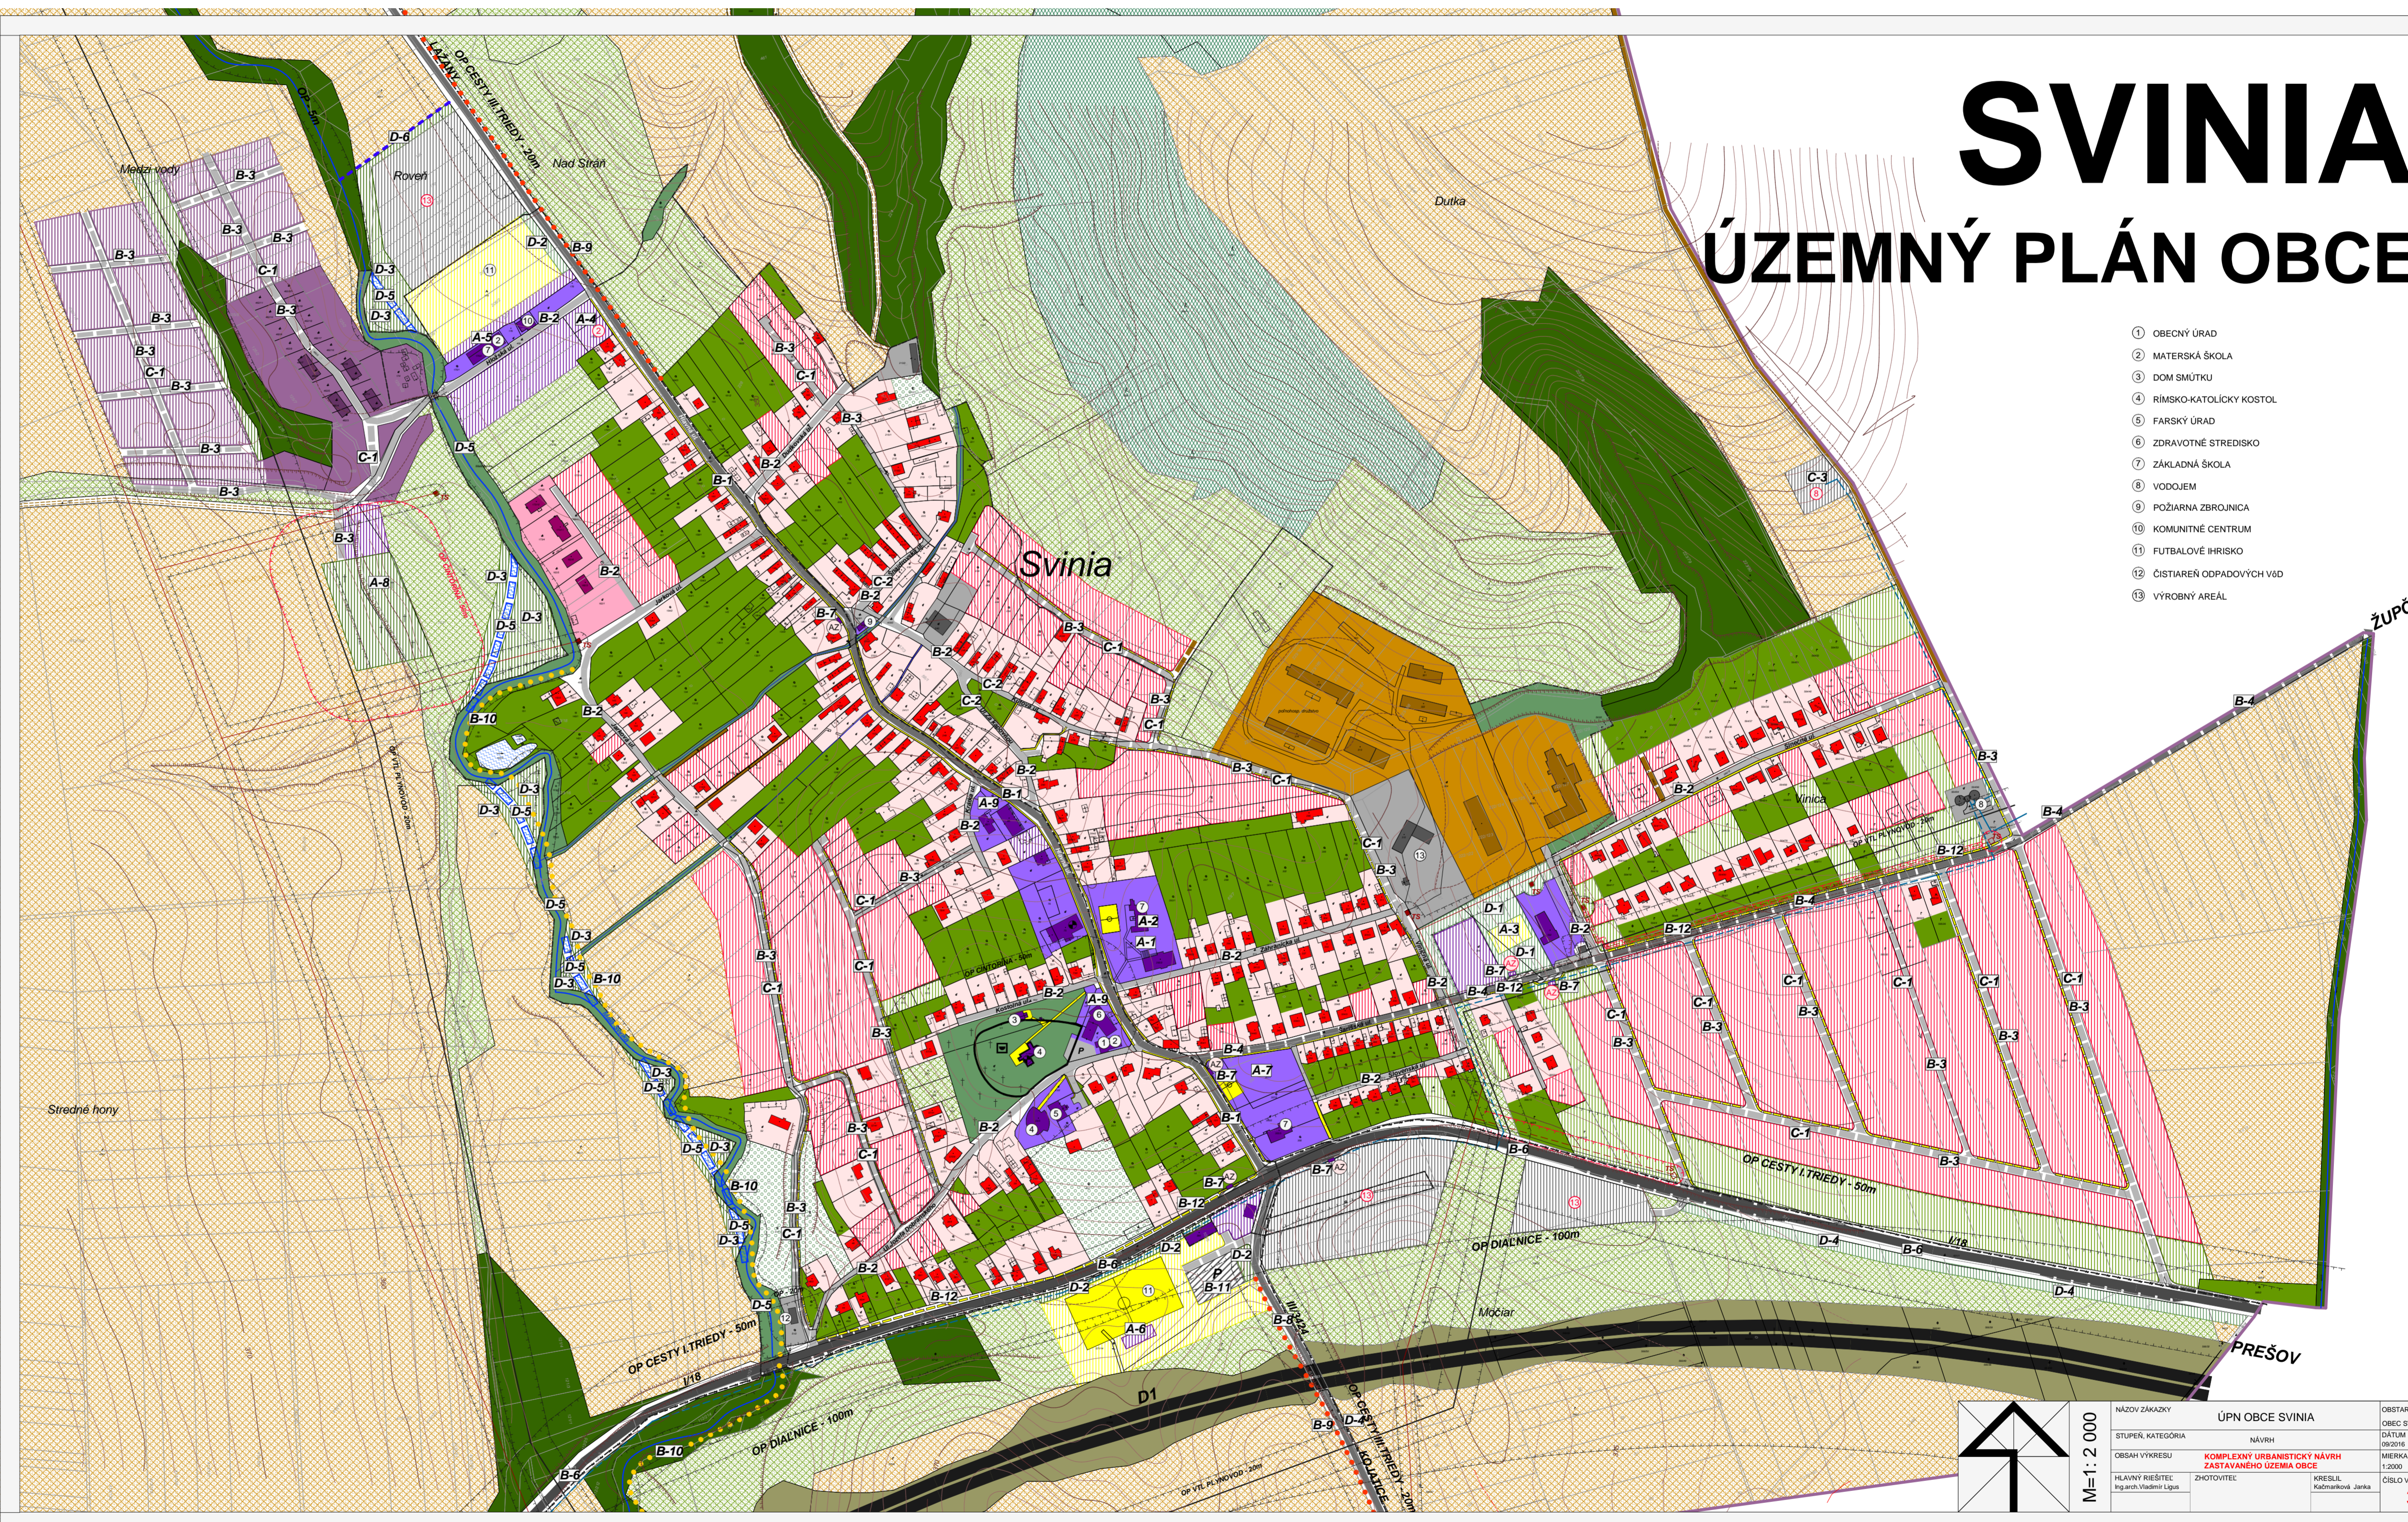

LEGENDA

STAV	NÁVRH	LEGENDA
▲1	[Symbol]	PLOCHY OBČIANSKEJ VYBAVENOSTI
▲2	[Symbol]	PLOCHY RODINNÝCH DOMOV
▲3	[Symbol]	PLOCHY BYTOVÝCH DOMOV
▲4	[Symbol]	PLOCHY BÝVANIA NIŽŠIEHO ŠTANDARDU
▲5	[Symbol]	PLOCHY REKREÁCIE A ŠPORTU
▲6	[Symbol]	PLOCHY VÝROBY, SKLADOV A T. I.
▲7	[Symbol]	PLOCHY POĽNOHOSPODÁRSKEJ VÝROBY
▲8	[Symbol]	SUKROMNÁ ZEĽER
▲9	[Symbol]	OVOCNÉ SADY
▲10	[Symbol]	VEREJNÁ ZELEN
▲11	[Symbol]	KRAJINNÁ A SPRIEVOVNÁ ZELEN
▲12	[Symbol]	LÚKY, PASIENKY
▲13	[Symbol]	CINTORÍN
▲14	[Symbol]	LES
▲15	[Symbol]	ORNÁ PÁDA
▲16	[Symbol]	OCHRANNÉ PÁSMA
▲17	[Symbol]	HRANICA INTRAVILÁNU
▲18	[Symbol]	HRANICA KATASTRA
▲19	[Symbol]	MESTNÉ KOMUNIKÁCIE
▲20	[Symbol]	CESTY III TRIEDY
▲21	[Symbol]	CESTA I TRIEDY
▲22	[Symbol]	DIALNICA D1
▲23	[Symbol]	ÚČELOVÁ KOMUNIKÁCIA SPEVNENÁ
▲24	[Symbol]	ÚČELOVÁ KOMUNIKÁCIA NESPEVNENÁ
▲25	[Symbol]	PEŠIE CHODNÍKY SPEVNENÉ
▲26	[Symbol]	ZNAČENÁ CYKLOTRASA
▲27	[Symbol]	REKREAČNÁ TRASA
▲28	[Symbol]	PARKOVISKO
▲29	[Symbol]	AUTOBUSOVÁ ZASTÁVKA
▲30	[Symbol]	VODNÉ TOKY
▲31	[Symbol]	NÁRODNÁ KULTÚRNA PAMiatKA
▲32	[Symbol]	ARCHEOLOGICKÁ LOKALITA
▲33	[Symbol]	VN EL VEDENIE
▲34	[Symbol]	VTL PLYNOVOD
▲35	[Symbol]	PRÍRODNÉ VODOVODNÉ POTRUBIE
▲36	[Symbol]	SPLAŠKOVÁ KANALIZÁCIA
▲37	[Symbol]	DIALKOVÉ KÁBLE
▲38	[Symbol]	POTENCIÁLNE ZOSUVNÉ ÚZEMIA

- VEREJNOPROSEŠNÉ STAVBY**
- ▲1 VÝSTAVBA TELOCVIČNE ZÁKLADNEJ ŠKOLY
 - ▲2 REKONŠTRUKCIA ZÁKLADNEJ ŠKOLY
 - ▲3 MALOPLŔŠNÉ HRISKA PRI HOSPODÁRSKOM DVORE
 - ▲4 VÝSTAVBA MATERSKEJ ŠKOLY
 - ▲5 ROZŠIŘENIE ZÁKLADNEJ ŠKOLY
 - ▲6 VÝSTAVBA TRBNÝ SO ŠATARNI A ÚPRAVA FUTBALOVÉHO HRISKA
 - ▲7 VÝSTAVBA MULTIFUNKČNÉHO HRISKA ZÁKLADNEJ ŠKOLY
 - ▲8 VÝSTAVBA OBECNÉHO CINTORÍNA
 - ▲9 ÚPRAVA VEREJNÝCH PRIESTRANSTEV V CENTRE OBCE
 - ▲10 ÚPRAVA PRIETOKU CESTY III TRIEDY NA KATEGÓRIU MS 986 - ÚPRAVA ŠÍRKY A SMEROVÉHO VEDENIA VÝBUDOVANIE ZASTÁVKOVÝCH PRUHOV
 - ▲11 ÚPRAVA A REKONŠTRUKCIA MESTSKÝCH KOMUNIKÁCIÍ NA KATEGÓRIU PODLA NÁVRHU V ÚZEMNOM PLÁNE
 - ▲12 VÝSTAVBA NOVÝCH MESTSKÝCH KOMUNIKÁCIÍ V ROKOVANÝCH MESTSKÝCH VÝSTAVBÁCH PODLA ÚPŇ
 - ▲13 ÚPRAVA MESTNEJ KOMUNIKÁCIE A ÚČELOVEJ KOMUNIKÁCIE SVINIA-ŽUPČANY NA CESTU III TRIEDY KATEGÓRIE S 7,500
 - ▲14 KOSOVANIE DŇANČINEJ HRÍZOVATKY
 - ▲15 ÚPRAVA CESTY V18 NA KOMUNIKÁCIU KATEGÓRIE C11,500
 - ▲16 VÝSTAVBA A REKONŠTRUKCIA AUTOBUSOVÝCH ZASTÁVK
 - ▲17 REKONŠTRUKCIA CESTY III TRIEDY SVINIA - KOJATICE NA KATEGÓRIU C 870 S CYKLISTICKÝMI PRUHMI
 - ▲18 CYKLISTICKÁ TRASA VEDÚCA PO CESTACH III TRIEDY DO OBCI KOJATICE A LAŽANY
 - ▲19 REKREAČNÉ TRASY POZDĽ MALEJ SVINIKY A SVINIKY
 - ▲20 VÝSTAVBA VEREJNÉHO PARKOVISKA
 - ▲21 VÝSTAVBA CHODNÍKOV PRI CESTE I A III TRIEDY
 - ▲22 VÝSTAVBA VODOVODU A KANALIZÁCIE V PLOCHÁCH NAVRHOVANIE VÝSTAVBY FODLA ÚPŇ
 - ▲23 DAŽDOVÁ KANALIZÁCIA VEREJNÝCH KOMUNIKÁCIÍ
 - ▲24 VODOJEM PRE II. TLAKOVÉ PÁSMA
 - ▲25 PARKOVÉ ÚPRAVY
 - ▲26 VÝSTAVBA ZELENÉ ŠPORTOVISKÁ A HRISKA
 - ▲27 OBNOVA LÍNOVEJ SPRIEVOJNEJ ZELENÉ MESTSKÝCH TOKOV
 - ▲28 VÝSTAVBA SPRIEVOJNEJ LÍNOVEJ ZELENÉ VEREJNÝCH KOMUNIKÁCIÍ
 - ▲29 PROTIPOVODKOVÉ ÚPRAVY POTOKA MALÁ SVINIKÁ A LOKALNÝCH PROTOVŇOK POČIA RIEŠENIA V ÚPŇ
 - ▲30 VÝSTAVBA OCHRANNEJ HRÁDZE A PROTIPOVODKOVÝCH PŘEKOPY

- ① OBECNÝ ÚRAD
- ② MATERSKÁ ŠKOLA
- ③ DOM SMŤUKU
- ④ RÍMSKO-KATOLÍCKY KOSTOL
- ⑤ FARSKÝ ÚRAD
- ⑥ ZDRAVNÉ STREDISKO
- ⑦ ZÁKLADNÁ ŠKOLA
- ⑧ VODOJEM
- ⑨ POŽIARNÁ ZBRŇOVNICA
- ⑩ KOMUNITNÉ CENTRUM
- ⑪ FUTBALOVÉ HRISKO
- ⑫ CISTIAREN COPADOVÝCH VŇD
- ⑬ VÝROBNÝ AREÁL

M=1:2 000

↑

NÁZOV ZÁKADKY	ÚPŇ OBCE SVINIA	OBSTARAVATEĽ	OBEC SVINIA
STUPEŇ, KATEGÓRIA	NÁVRH	DATUM	09/2016
OBĚH VÝKRESU	KOMPLEXNÝ ÚRBANISTICKÝ NÁVRH ZASTAVANÉHO ÚZEMIA OBCE	MIERKA	1:2000
HLAVNÝ RIEŠITEĽ	ZHOTOVITEĽ	KREŠIL	ČIELO VÝKRESU
Ing.arch. Vladimír Ligita		Kabrníková Jana	3