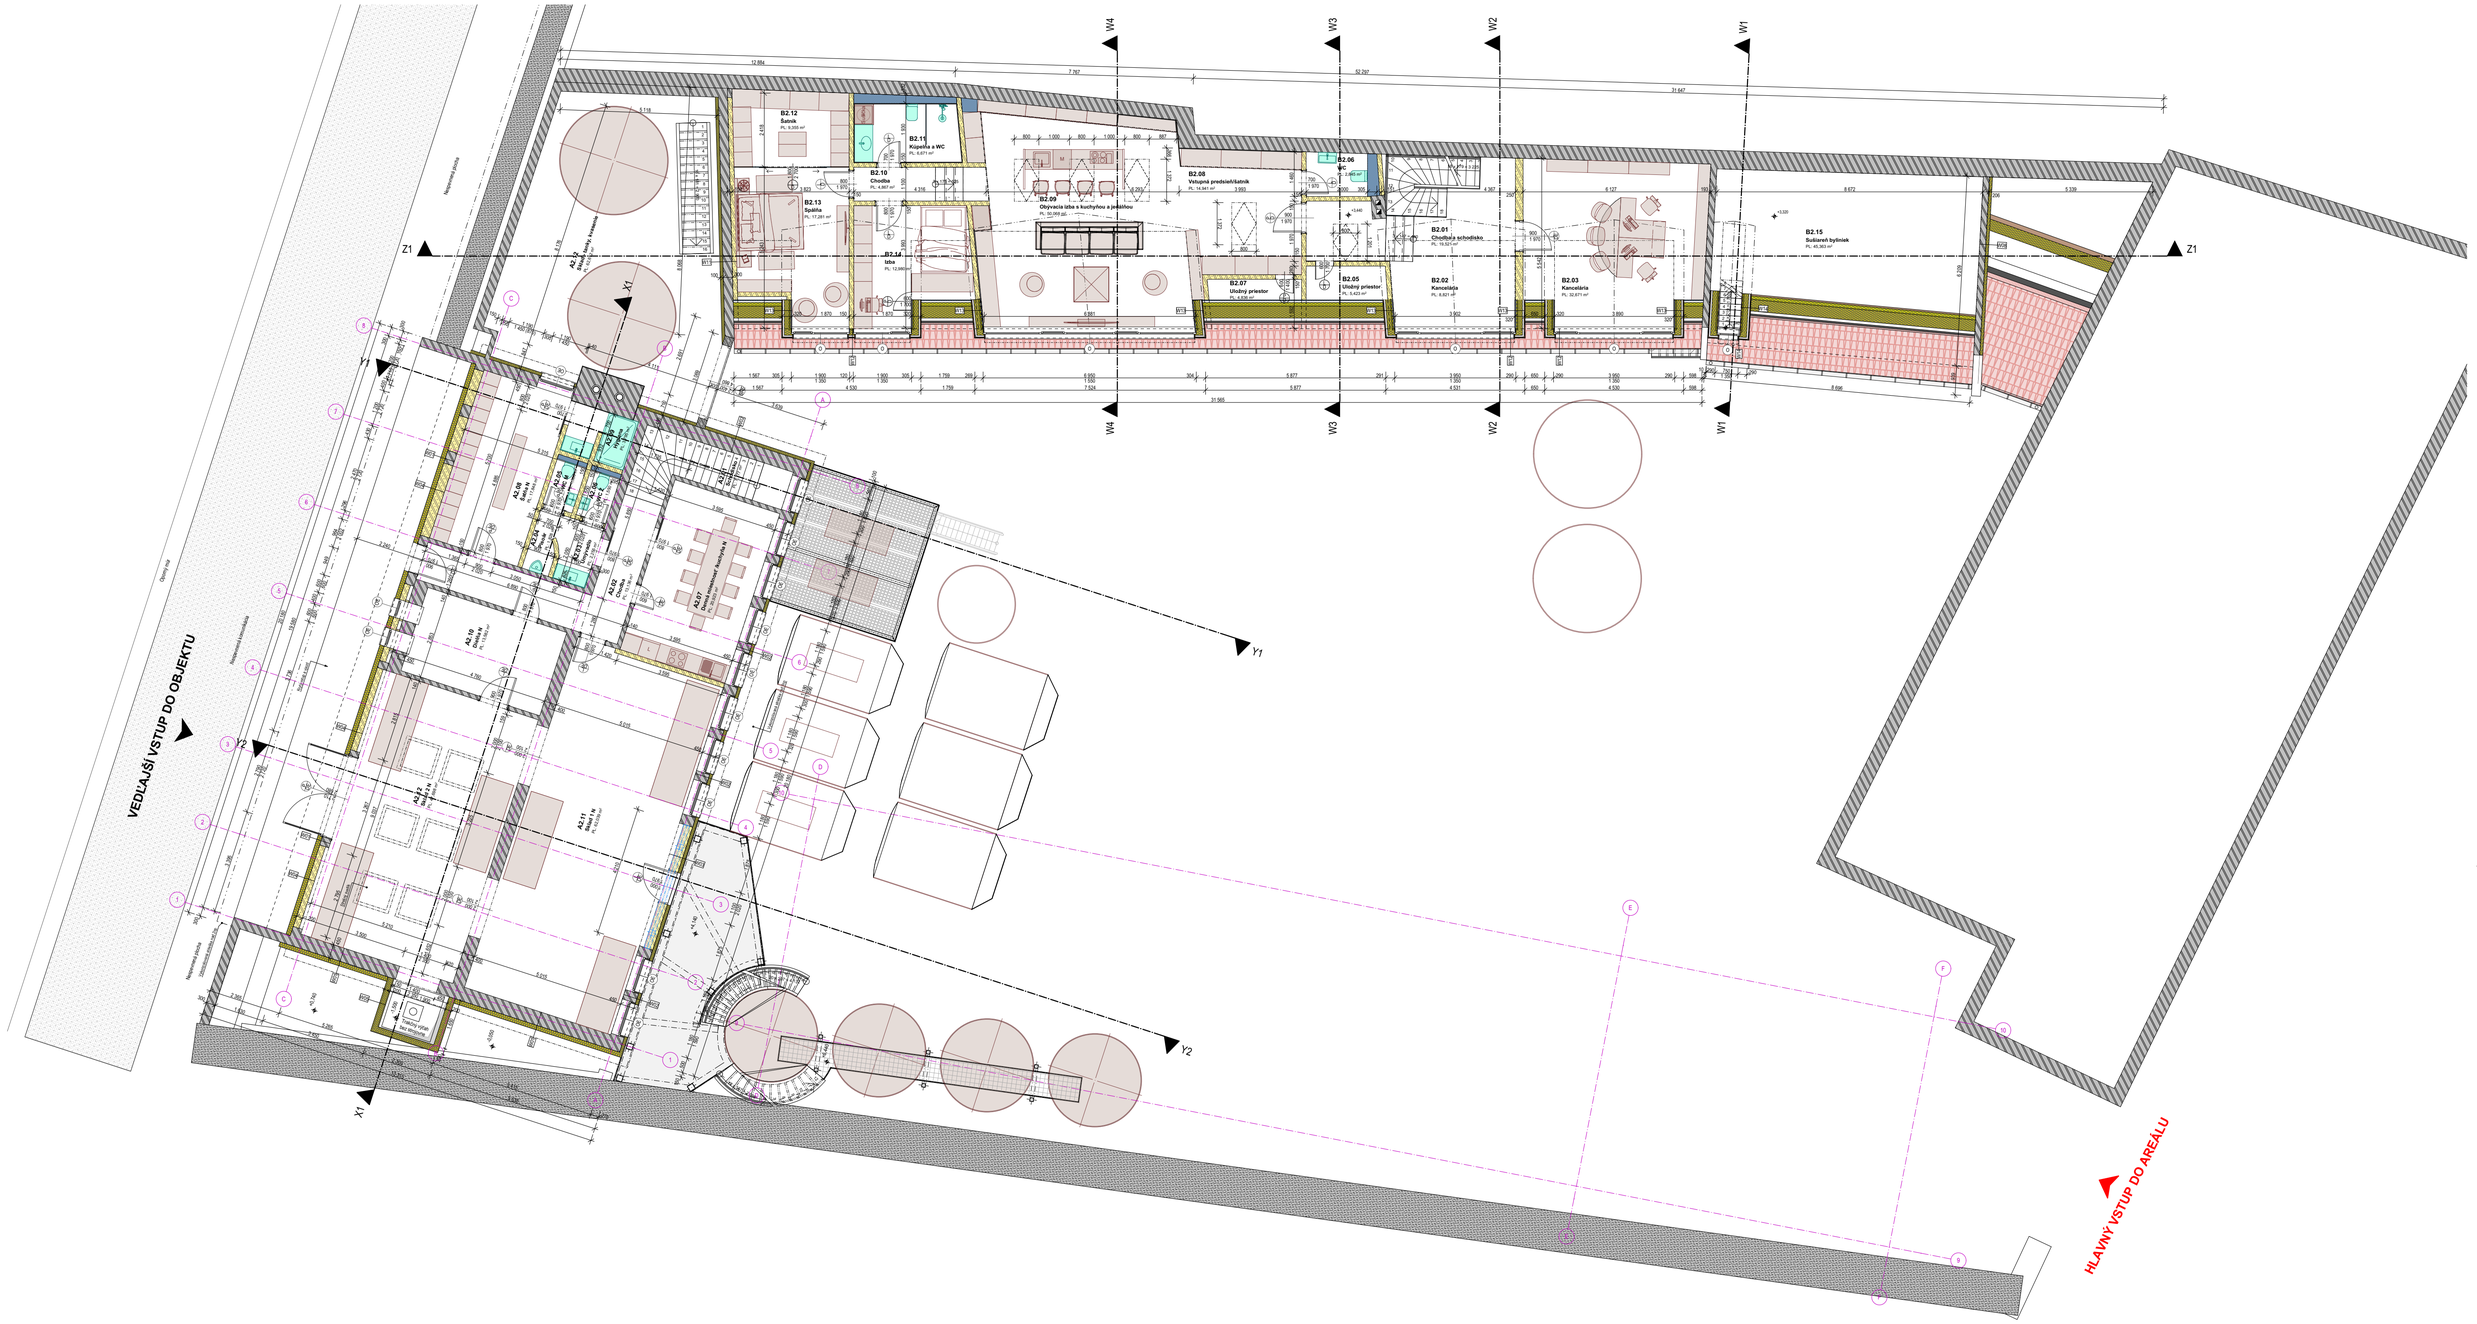
VEDĽAJŠÍ VSTUP DO OBJEKTU
HLAVNÝ VSTUP DO AREÁLU
Štúrova ulica
Nehnuteľnosť parcela
Nehnuteľnosť stavba
Nehnuteľnosť stavba
Nehnuteľnosť stavba