


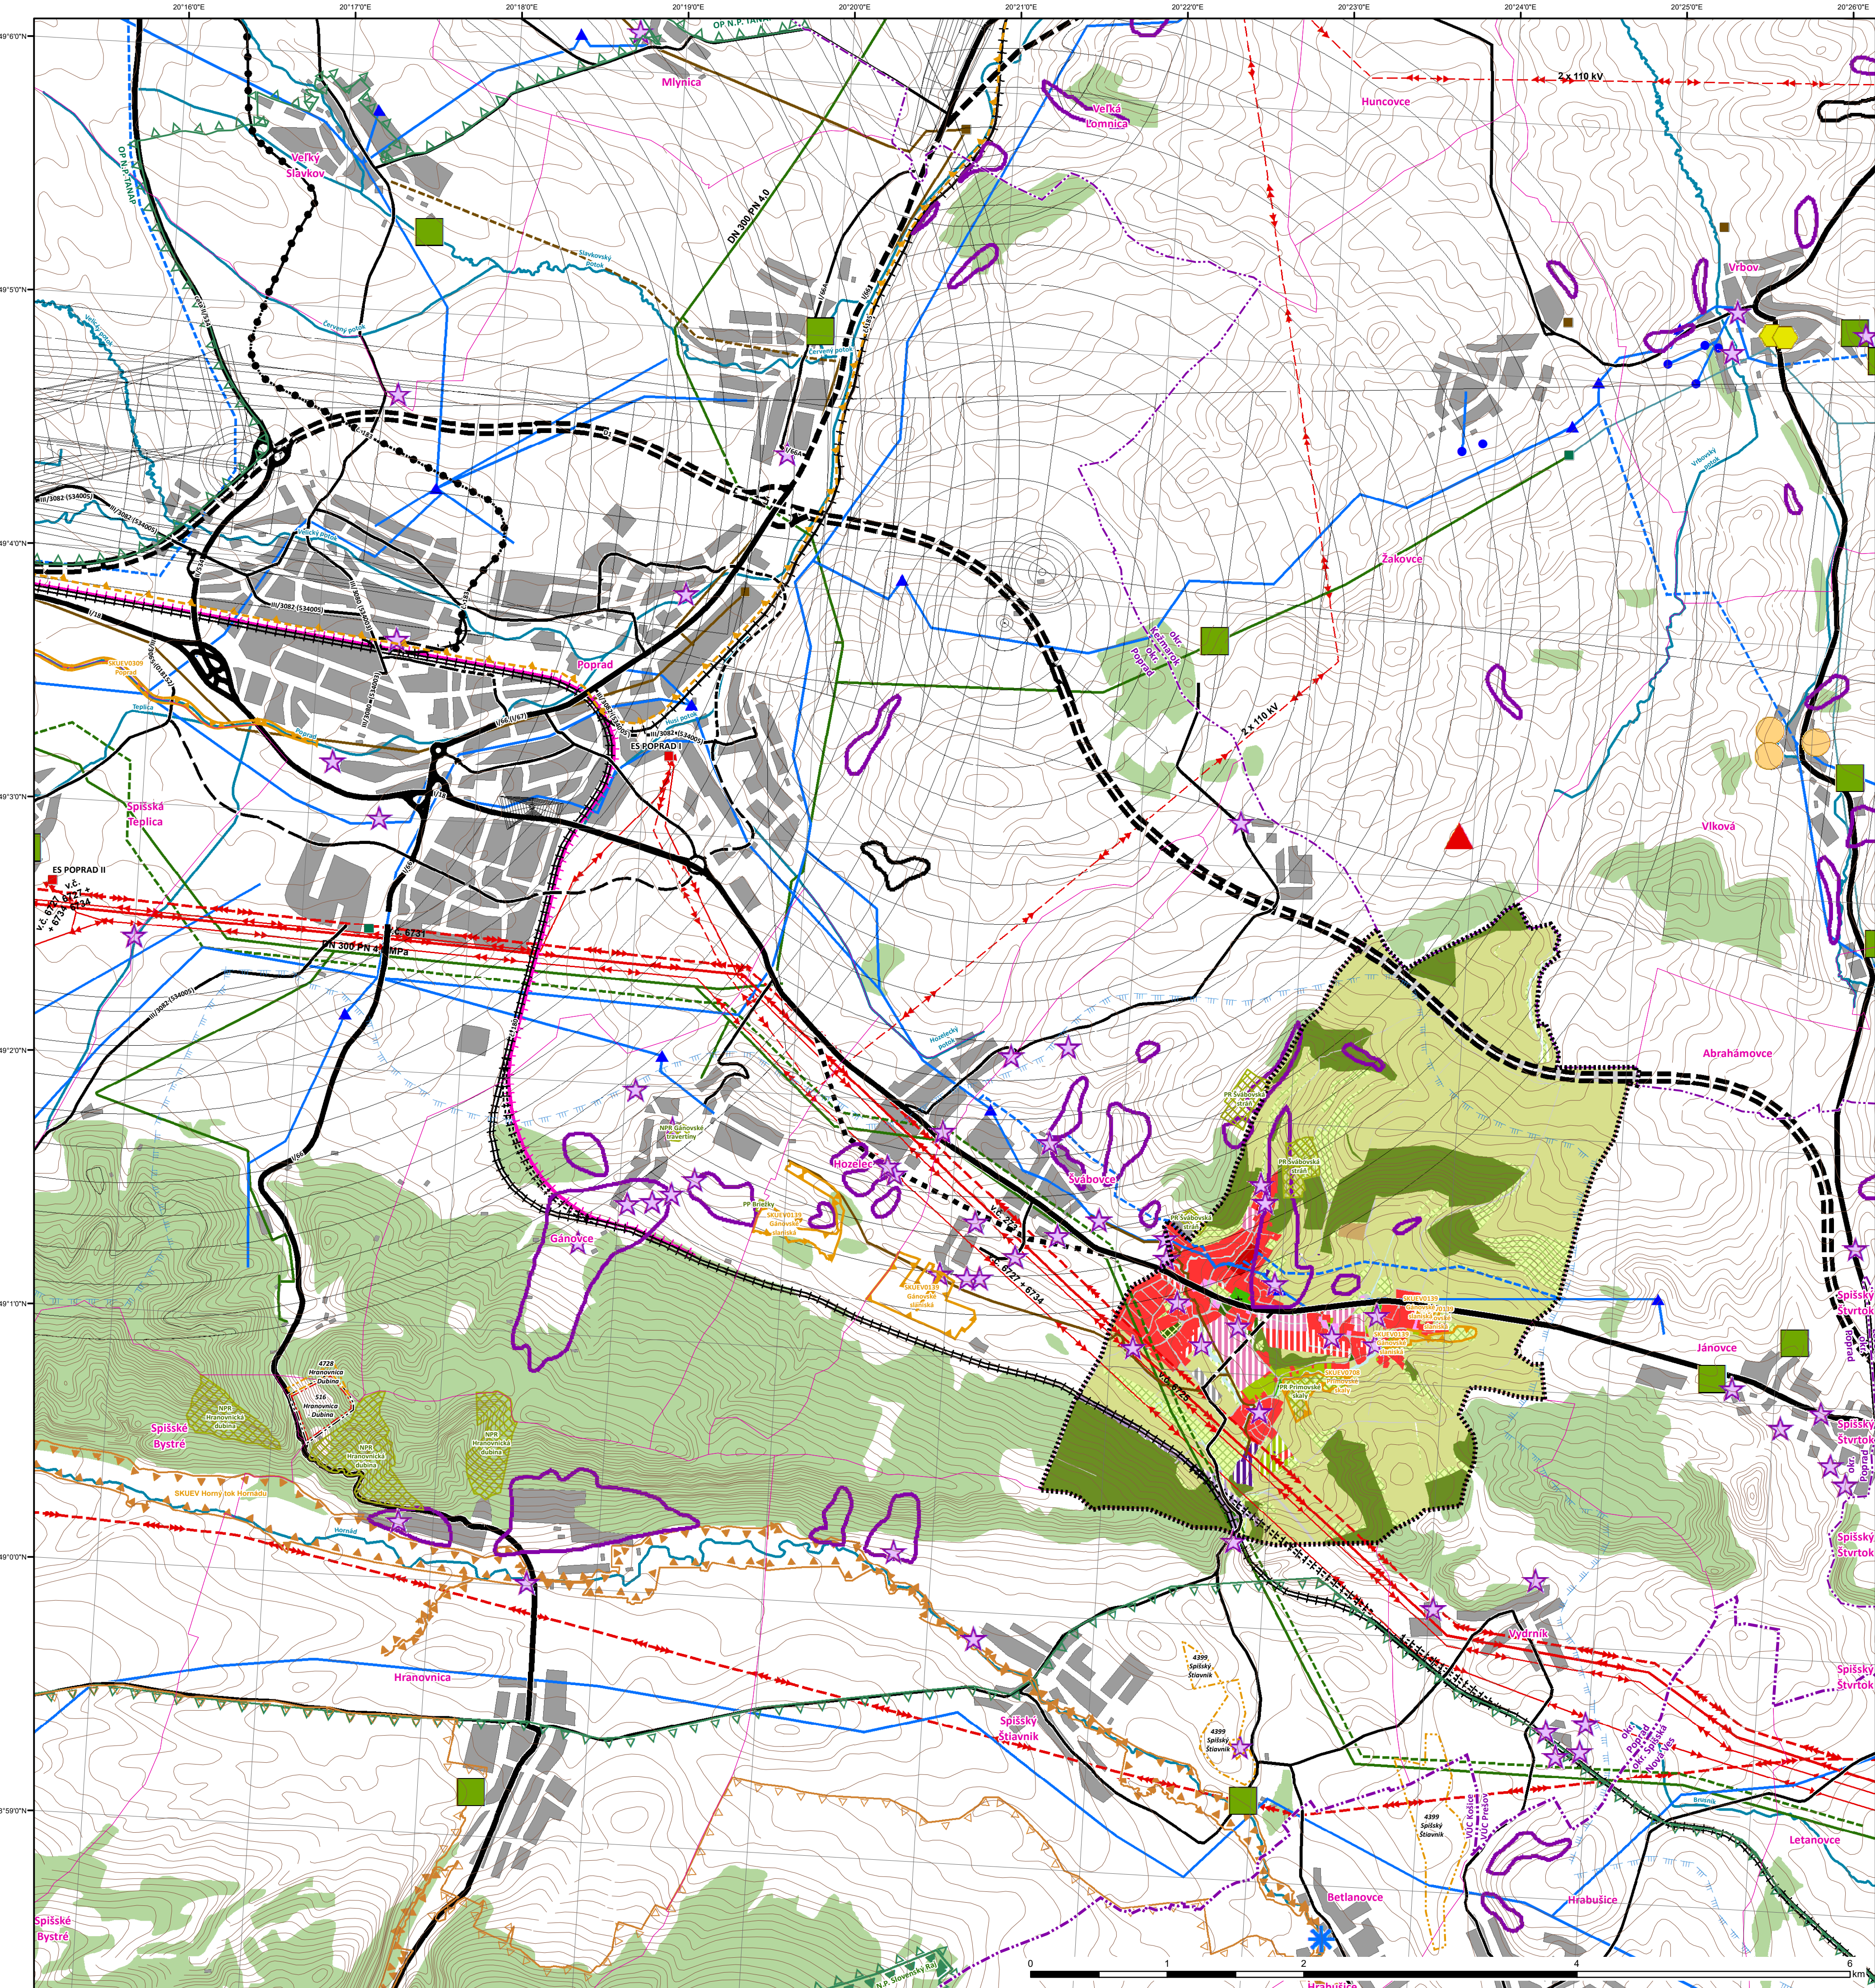

ÚZEMNÝ PLÁN OBCE HÔRKA

Koncept riešenia

Legenda

Geológia

- Ložiská nevyhradeného nerastu
- Výhradné ložiská DP

Riešené územie

- Riešené územie
- Hranice krajov
- Hranice okresov
- Hranice samosprávnych obcí
- vrstevnice

opnp

- Biosferická rezervácia Tatry
- Územia Natura 2000
- tanap_mchu

Skládky

- prevádzkovaná
- skládky s ukončenou prevádzkou
- uzatvorená a rekultivovaná podľa projektovej dokumentácie
- odvezená
- upravená (prekrytie, terénne úpravy a pod.)
- odvezená/upravená
- opustená skládka bez prekrytia (nelegálna skládka)

Svahové deformácie

- Iná aktivita
- Aktívna
- Potenciálna
- S potenciálnymi a aktívnymi formami
- Stabilizovaná
- So stabilizovanými a aktívnymi formami
- So stabilizovanými a potenciálnymi formami
- So stabilizovanými, potenciálnymi a aktívnymi formami

Územné jednotky

- Národný park
- Ochranné pásmo národného parku
- Chránené vtáčie územie
- Územie Natura 2000
- OP III. stupňa vodárenského zdroja

Ochranné pásmo letísk

- Ochranné pásmo letísk
- letisko_lomnica

Dopravná infraštruktúra

- diaľnica;Návrh
- zberné komunikácie B1, cesty I. a II. triedy;Stav
- zberné komunikácie B1, cesty I. a II. triedy;Návrh
- zberné komunikácie B2, cesty III. triedy;Stav
- zberné komunikácie B2, cesty III. triedy;Návrh
- zberné komunikácie B2, cesty III. triedy;Výhľad
- zberné komunikácie B1, cesty I. a II. triedy;Výhľad
- VRT;Výhľad
- železničná trať hlavná dvojkolajná;Stav
- železničná trať hlavná dvojkolajná;Výhľad
- železničná trať základná jednokolajná;Stav
- TEŽ;Stav
- TEŽ;Návrh na zdvojkolajnenie

Technická infraštruktúra - zariadenia

- Transformovňa, stav
- Regulačná stanica, stav
- Vodný zdroj, stav
- Vodojem, stav
- Vodojem, návrh
- Čistiareň odpadových vôd, stav

Technická infraštruktúra - vedenia

- Plynovod VTL, stav
- Plynovod VTL, návrh
- Plynovod STL, stav
- Hlavné skupinové privádzače vody, stav
- Hlavné skupinové privádzače vody, návrh
- Skupinový kanalizačný zberač, stav
- Skupinový kanalizačný zberač, návrh
- Vzdušné vedenie el. energie 400 kV, Návrh
- Vzdušné vedenie elektrickej energie 220 kV, stav
- Vzdušné vedenie elektrickej energie 110 kV, stav
- Vzdušné vedenie elektrickej energie 110 kV, návrh

Vodné toky

- Vodné toky

Funkčné využívanie obec Hôrka

- Lesné územia, stav
- Lesné územia, návrh
- Územia krajinné zelene, návrh
- Územia krajinné zelene, stav
- Plochy pobrežných pozemkov, stav
- Územia poľnohospodárskej pôdy, stav
- Zmiešané územie bývania a občianskej vybavenosti, návrh
- Plochy bývania v RD, stav
- Plochy bývania v RD, návrh
- Plochy bývania v bytových domoch, stav
- Územia občianskej vybavenosti, stav
- Plochy záhrad, návrh
- Plochy záhrad, stav
- Plochy poľnohospodárskych areálov, stav
- Plochy pre priemyslennú výrobu, návrh
- Plochy železníc, stav
- Plochy železníc, návrh
- Plochy ciest, stav
- Plochy ciest, návrh
- Územia technického vybavenia, stav
- Územia technického vybavenia, návrh
- Plochy cintorínov a krematórií, stav
- Územia sídelnej zelene, návrh
- Územia sídelnej zelene, stav
- Plochy parkov, stav

Ostatné sídla

- Zastavané územie

ÚZEMNÝ PLÁN OBCE HÔRKA KONCEPT RIEŠENIA VARIANT A

Obstarávateľ: Obec Hôrka
Spracovateľ úplného znenia: Ing. arch. Ján Bátora
Osoba odborné spôsobilá pre obstaranie ÚPP a ÚPD: Ing. arch. Pavel Bugár
Dátum: november 2016

ŠIRŠIE VZŤAHY

1:25 000

Hlavný riešiteľ: Ing. arch. Martin Baloga, PhD.
Urbanizmus, regulácia: Ing. arch. Ján Bátora, Ing. arch. Martin Baloga, PhD.
Doprava: Ing. Peter Rakšányi, PhD.
Plynofikácia: Ing. Peter Bendík
Elektroenergetika: Ing. Jozef Cerva
Vodohospodárstvo: Ing. Nataša Paulínyová

1