

ÚZEMNÝ PLÁN OBCE HÔRKA - KONCEPT VARIANT B



Legenda

Informačné vrstvy

- Parcely registra C
- Vrstevnice

Územné jednotky

- Hranica katastrálneho územia
- Územný celok
- Hranica zastavaného územia k 1.1.1990
- Hranica zastavaného územia, návrh
- Územie európskeho významu
- Prirodná rezervácia
- Bezpečnostné pásmo plynovodu
- Hygienické ochranné pásmo
- OP I. stupňa vodárenského zdroja
- OP plynovodu a zariadení rozvodu plynu
- OP zariadení a vedení elektrickej energie
- Ochranné pásmo lesa
- Ochranné pásmo potoka
- Ochranné pásmo cesty, stav
- Ochranné pásmo cesty, návrh
- Ochranné pásmo cesty, na zrušenie
- Ochranné pásmo železničnej trate, na zrušenie
- Ochranné pásmo železničnej trate, návrh
- Ochranné pásmo železničnej trate, stav
- OP les

Toky

- Vodné toky

Technické vybavenie

- Vzdušné vedenie el. energie ZVN 400 kV, návrh
- Vonkajšie vedenie VVN el. energie 220 kV, stav
- Vonkajšie vedenie VVN el. energie 110 kV, stav
- Vzdušné vedenie VN el. energie 22 kV, na zrušenie
- Vzdušné vedenie VN el. energie 22 kV, stav
- Kábelové vedenie VN el. energie 22 kV, návrh

Dopravné vybavenie

- Cesta I. triedy, stav
- Diaľnica, stav
- Cesta I. triedy, návrh
- Cesta III. triedy, návrh
- Cesta III. triedy, stav
- Tunel cestný, návrh
- Izochrona pešej dostupnosti, stav
- Lesná cesta, stav
- Miestne komunikácie, na zrušenie
- Miestne komunikácie, návrh
- Miestne komunikácie, stav
- Pešie komunikácie, stav
- Tunel železničný, návrh
- Železnica I. kategórie, na zrušenie
- Železnica I. kategórie, návrh
- Železnica I. kategórie, stav

Funkčné využívanie

Lesné územia

- Lesné územia, stav
- Lesné územia, návrh

Zelená a modrá infraštruktúra

- Územia krajiny zelene, návrh
- Územia krajiny zelene, stav
- Plochy pobrežných pozemkov, stav

Hospodársky využívaná krajina

- Územia poľnohospodárskej pôdy, stav

Územia bývania

- Zmiešané územie bývania a občianskej vybavenosti, návrh
- Plochy bývania v RD, stav
- Plochy bývania v RD, návrh
- Plochy bývania v bytových domoch, stav
- Územia občianskej vybavenosti, stav

Rekreačné územia

- Plochy záhrad, návrh
- Plochy záhrad, stav

Výrobné územia


- Plochy poľnohospodárskych areálov, stav
- Plochy pre priemyslennú výrobu, návrh

Dopravná a technická infraštruktúra

- Plochy železníc, stav
- Plochy železníc, návrh
- Plochy ciest, stav
- Plochy ciest, návrh
- Územia technického vybavenia, stav
- Územia technického vybavenia, návrh

Ostatná infraštruktúra

- Plochy cintorínov a krematórií, stav
- Územia sídelnej zelene, návrh
- Územia sídelnej zelene, stav
- Plochy parkov, stav

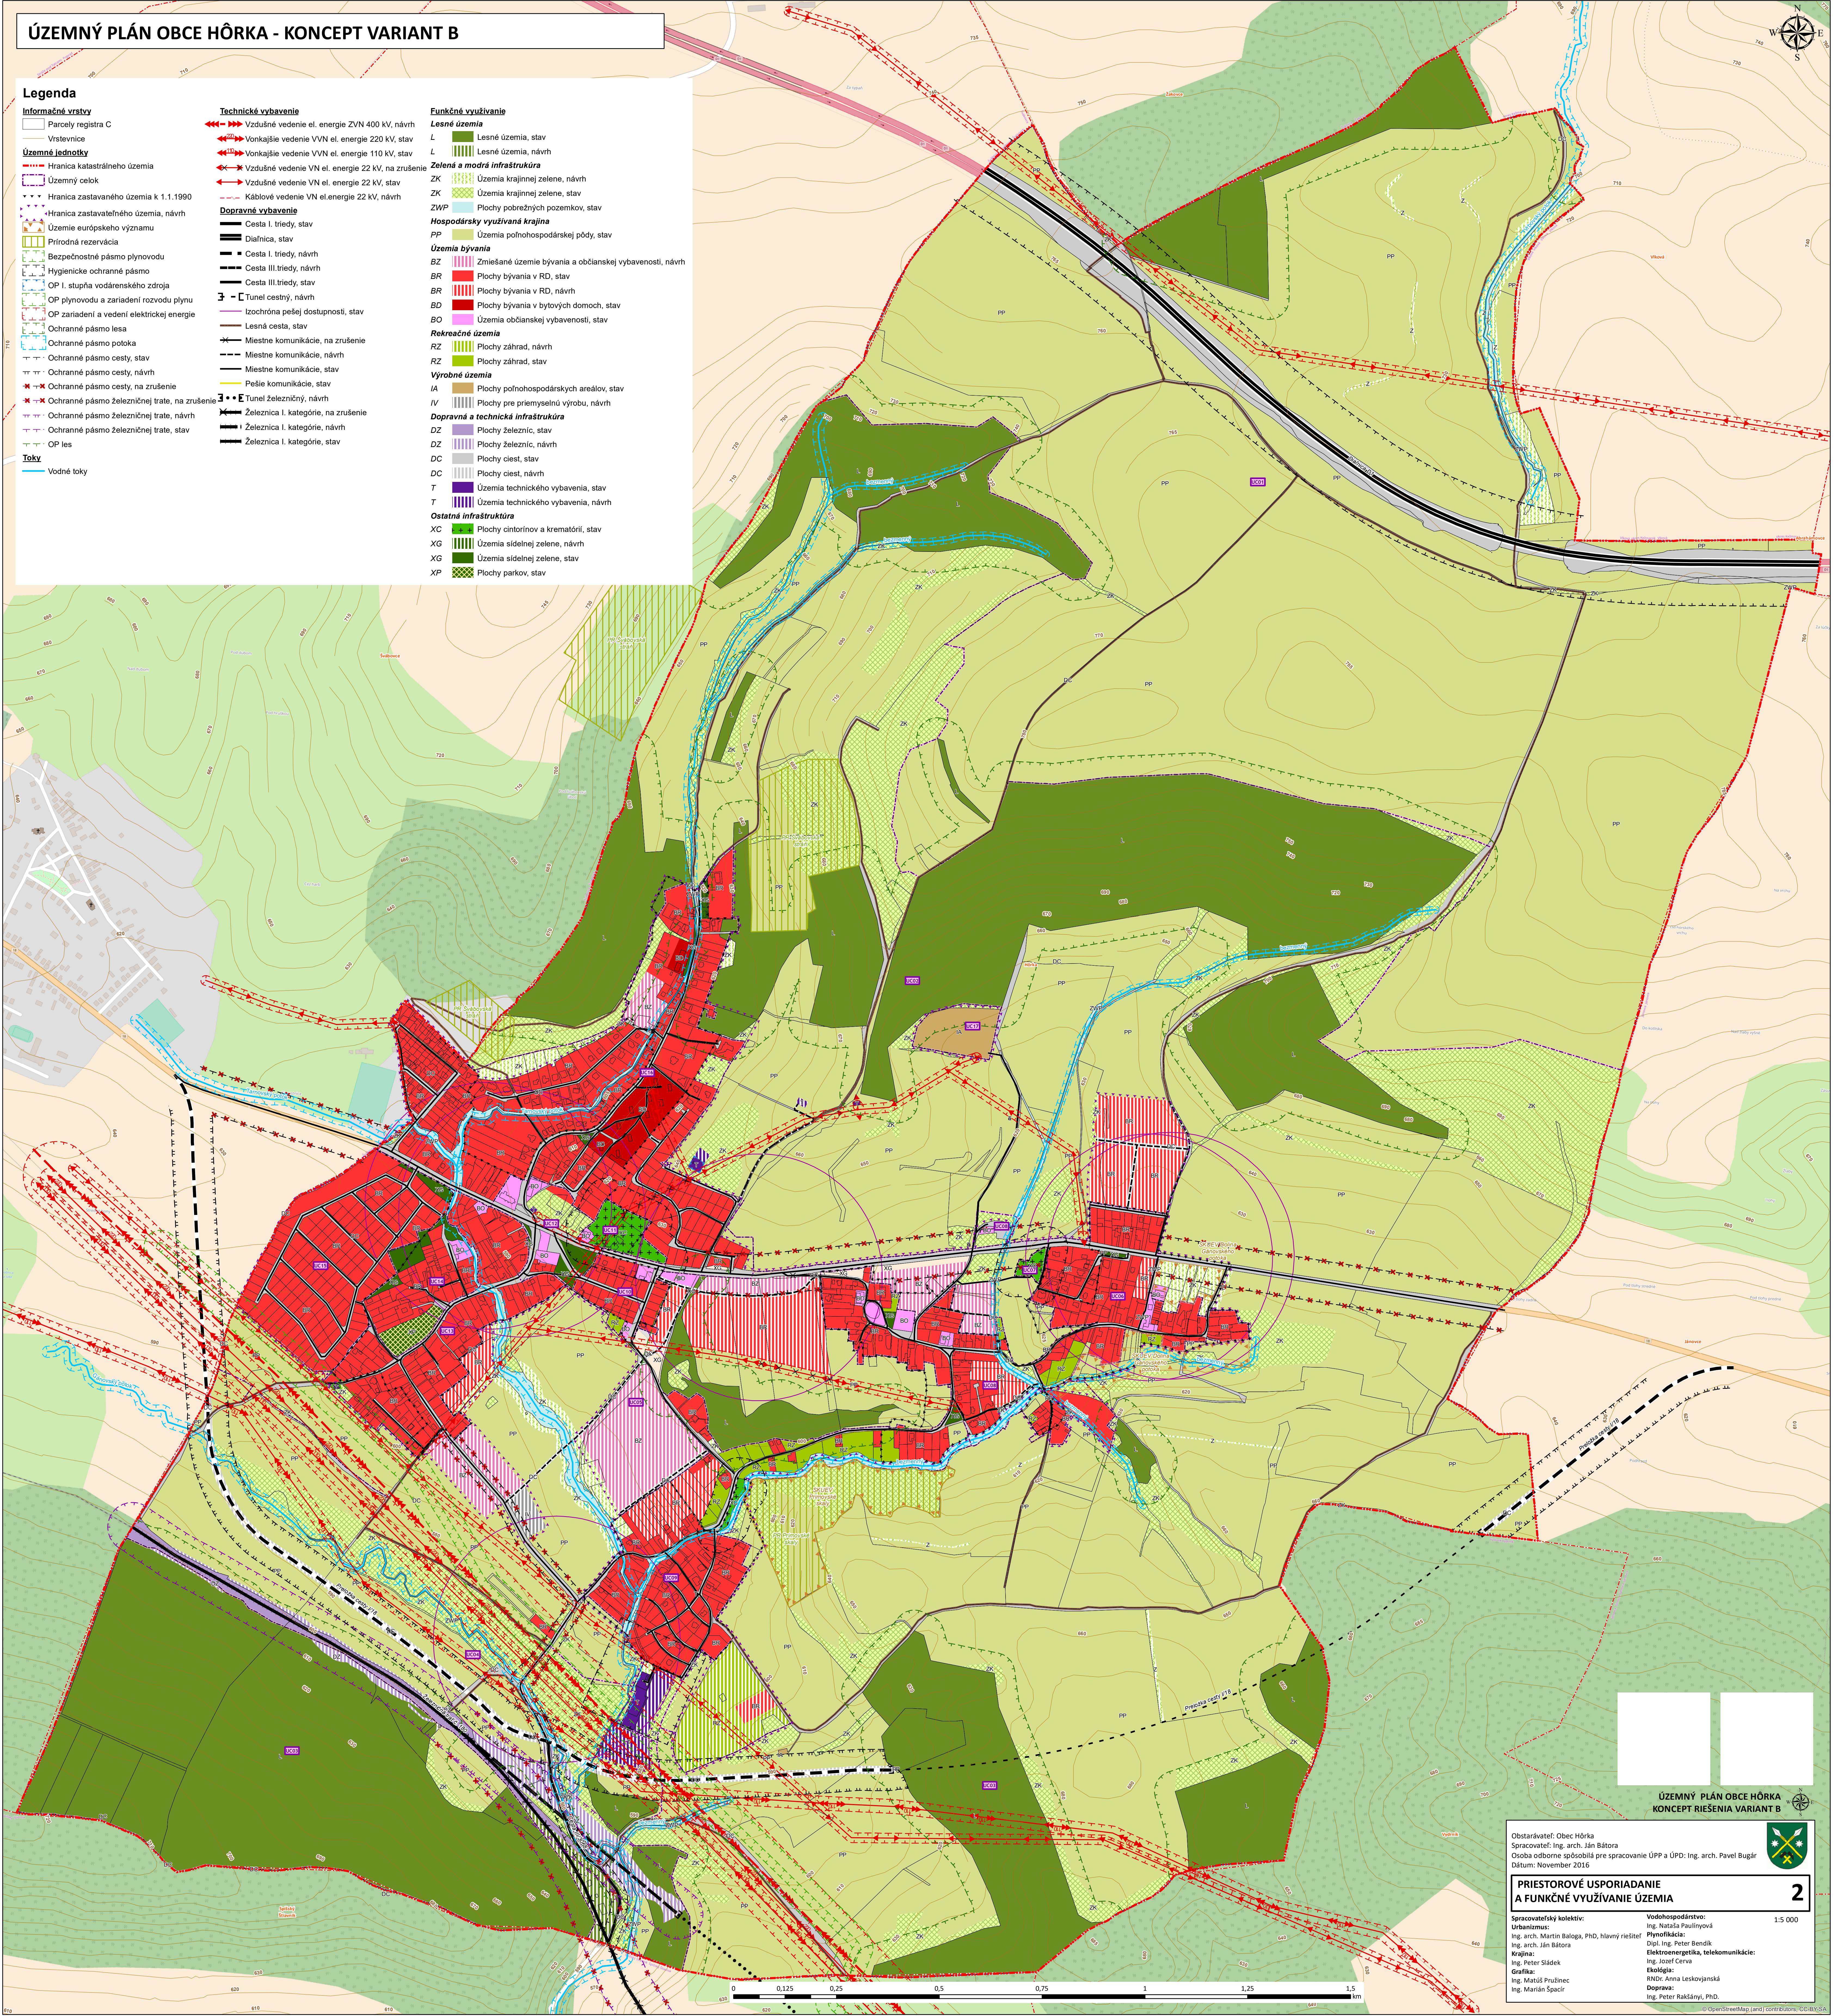

ÚZEMNÝ PLÁN OBCE HÔRKA
KONCEPT RIEŠENIA VARIANT B

Spracovateľ: Obec Hôrka
Spracovateľ: Ing. arch. Ján Bátor
Osoba odborne spôsobilá pre spracovanie ÚPP a ÚPD: Ing. arch. Pavel Bugár
Dátum: November 2016

**PRIESTOROVÉ USPORIADANIE
A FUNKČNÉ VYUŽÍVANIE ÚZEMIA**

Spracovateľský kolektív:
Urbanizmus: Ing. arch. Martin Baloga, PhD, hlavný riešiteľ
Ing. arch. Ján Bátor
Krajina: Ing. Peter Sládek
Ing. Matúš Pružinec
Ing. Marián Spacir

Vodohospodárstvo:
Ing. Natasza Paulínová
Plynofikácia:
Dipl. Ing. Peter Bendik
Elektroenergetika, telekomunikácie:
Ing. Josef Červá
Ekológia:
RNDE: Anna Leskovejanská
Doprava:
Ing. Peter Rakšányi, PhD.

1:5 000

