


ÚZEMNÝ PLÁN OBCE HÔRKA - KONCEPT VARIANT B

Legenda

- Územné jednotky**
- Hranica katastrálneho územia
 - Územie európskeho významu
 - Prírodná rezervácia
 - Bezpečnostné pásmo plynovodu
 - Hygienické ochranné pásmo
 - OP I. stupňa vodárenského zdroja
 - OP plynovodu a zariadení rozvodu plynu
 - OP zariadení a vedení elektrickej energie
 - Ochranné pásmo lesa
 - Ochranné pásmo potoka
 - Ochranné pásmo cesty, na zrušenie
 - Ochranné pásmo cesty, návrh
 - Ochranné pásmo cesty, stav
 - Ochranné pásmo železničnej trate, na zrušenie
 - Ochranné pásmo železničnej trate, návrh
 - Ochranné pásmo železničnej trate, stav
 - OP les
- Informačné vrstvy**
- Parcely registra C
 - Vrstevnice

- Technické vybavenie**
- Zásobovanie el. energiou**
- Vzdušné vedenie el. energie ZVN 400 kV, návrh
 - Vonkajšie vedenie VVN el. energie 220 kV, stav
 - Vonkajšie vedenie VVN el. energie 110 kV, stav
 - Vzdušné vedenie VN el. energie 22 kV, na zrušenie
 - Vzdušné vedenie VN el. energie 22 kV, návrh
 - Vzdušné vedenie VN el. energie 22 kV, stav
 - Kábelové vedenie VN el. energie 22 kV, stav
 - Kábelové vedenie VN el. energie 22 kV, návrh
- Zásobovanie plynom**
- NTL plynovod, stav
 - STL plynovod, stav
 - STL plynovod, návrh
 - VTL plynovod, rozšírenie
- Energetické zariadenia**
- Trafostanica, návrh
 - Trafostanica, stav
 - Telekomunikačné zariadenia, stav
 - Regulačná stanica

- Toky**
- Vodné toky
- Využívanie územia**
- Lesné územia, návrh
 - Lesné územia, stav
 - Zastavateľné plochy, návrh
 - Zastavateľné plochy, stav
 - Plochy ciest, návrh
 - Plochy ciest, stav
 - Plochy železníc, návrh
 - Plochy železníc, stav
 - Územia technického vybavenia, návrh
 - Územia technického vybavenia, stav

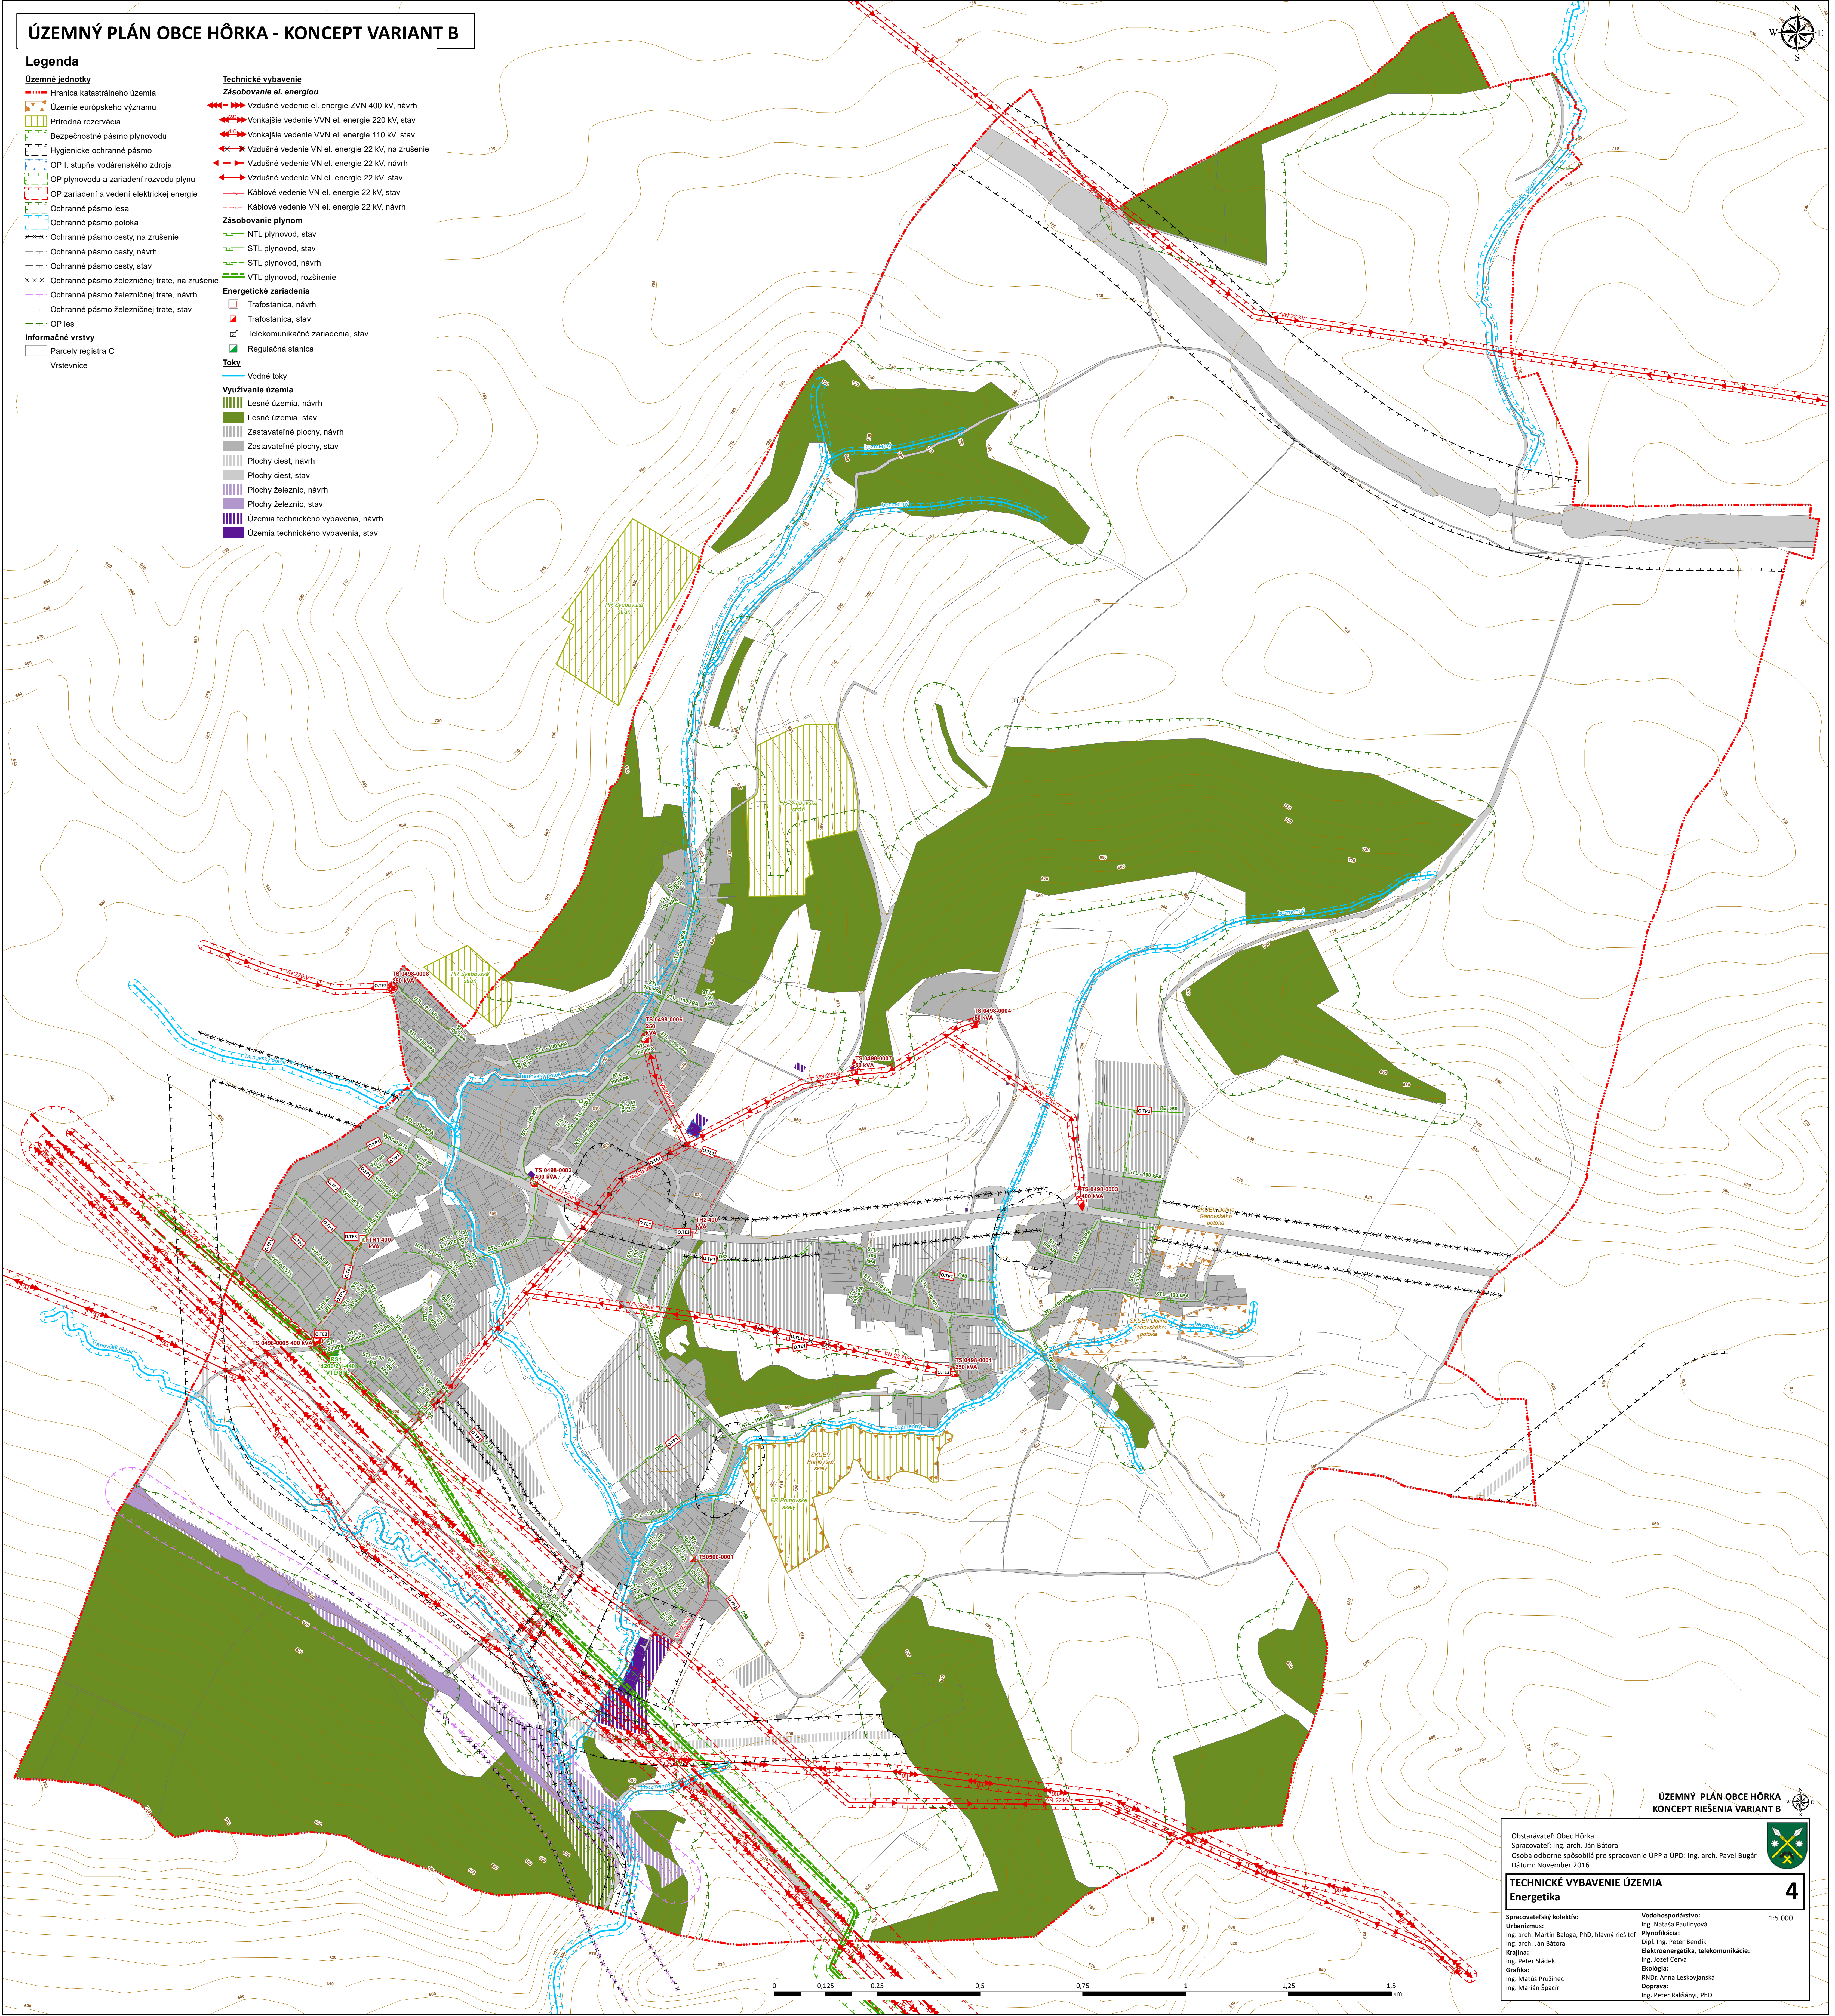

ÚZEMNÝ PLÁN OBCE HÔRKA
KONCEPT RIEŠENIA VARIANT B

Obstarávateľ: Obec Hôrka
Spracovateľ: Ing. arch. Ján Batora
Osoba odborne spôsobilá pre spracovanie ÚPP a ÚPD: Ing. arch. Pavel Bugár
Dátum: November 2016

TECHNICKÉ VYBAVENIE ÚZEMIA
Energetika

Spracovateľský kolektív: Urbanizmus: Ing. arch. Martin Baloga, PhD, hlavný riešiteľ Krajina: Ing. Peter Sládek Ing. Matúš Pružinec Ing. Marián Špacír	Vodohospodárstvo: Ing. Natália Paušlyňová Plynofikácia: Dipl. Ing. Peter Bendík Elektroenergetika, telekomunikácie: Ing. Jozef Červá Ekológia: RNDr. Anna Leskovanská Doprava: Ing. Peter Rakáňny, PhD.
--	--

1:5 000

4

