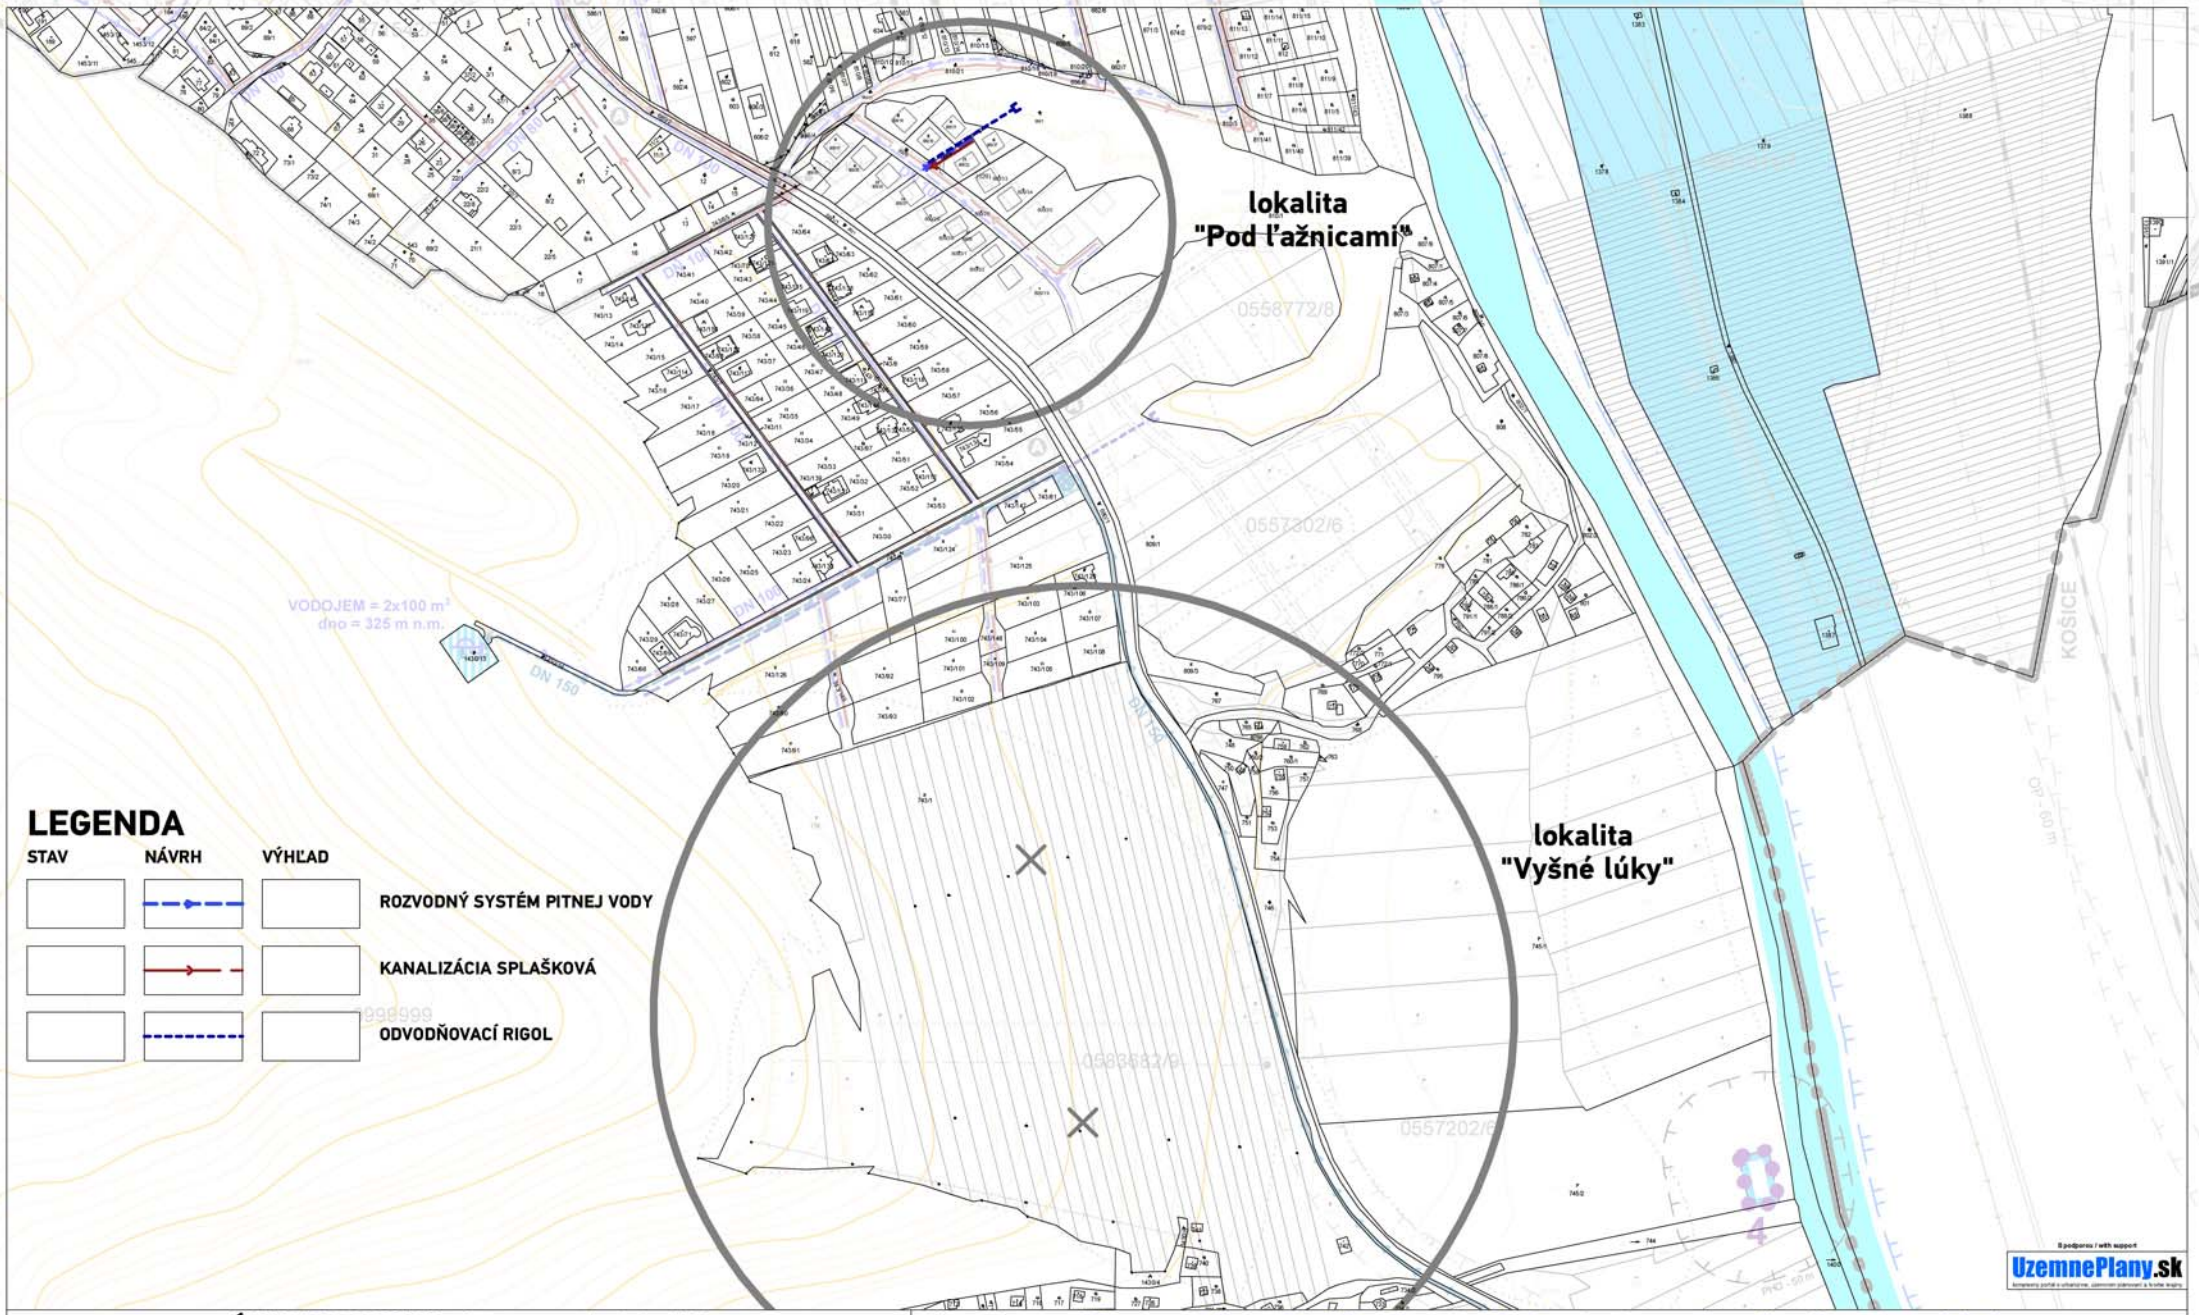

ÚPN OBCE SOKOĽ - Zmeny a doplnky č.5

NÁZOV VÝKRESU: **Výkres verejného technického vybavenia: zásobovanie pitnou vodou, odkanalizovanie, vodné toky**

SCHVAĽOVACÍ ORGÁN: **OBECNÉ ZASTUPITEĽSTVO SOKOĽ**
ČÍSLO UZNESENIA:
DÁTUM SCHVÁLENIA:
ZÁVÄZNÁ ČASŤ
VYHLÁSENÁ VZN č.:

PEČIATKA

STAROSTKA OBCE
SOKOĽ
MARTINA DUTKOVÁ

SCHVAĽOVACIA DOLOŽKA

atrium
ARCHITEKTI
Mlynská 27, 040 01 Košice
T/F: +421 55 62 315 87
architekti@atriumstudio.sk
www.atriumstudio.sk

NÁZOV / ČÍSLO LOKALITY PRE ZaD:
lokalita č.1 - "Pod ľažnicami"
lokalita č.2 - "Vyšné lúky"

Č.V. PÔVODNEJ ÚPD: **4a**

1 : 5 000

Č.V. ZaD č.5: **3**

S podporou / with support
UzemnePlany.sk