
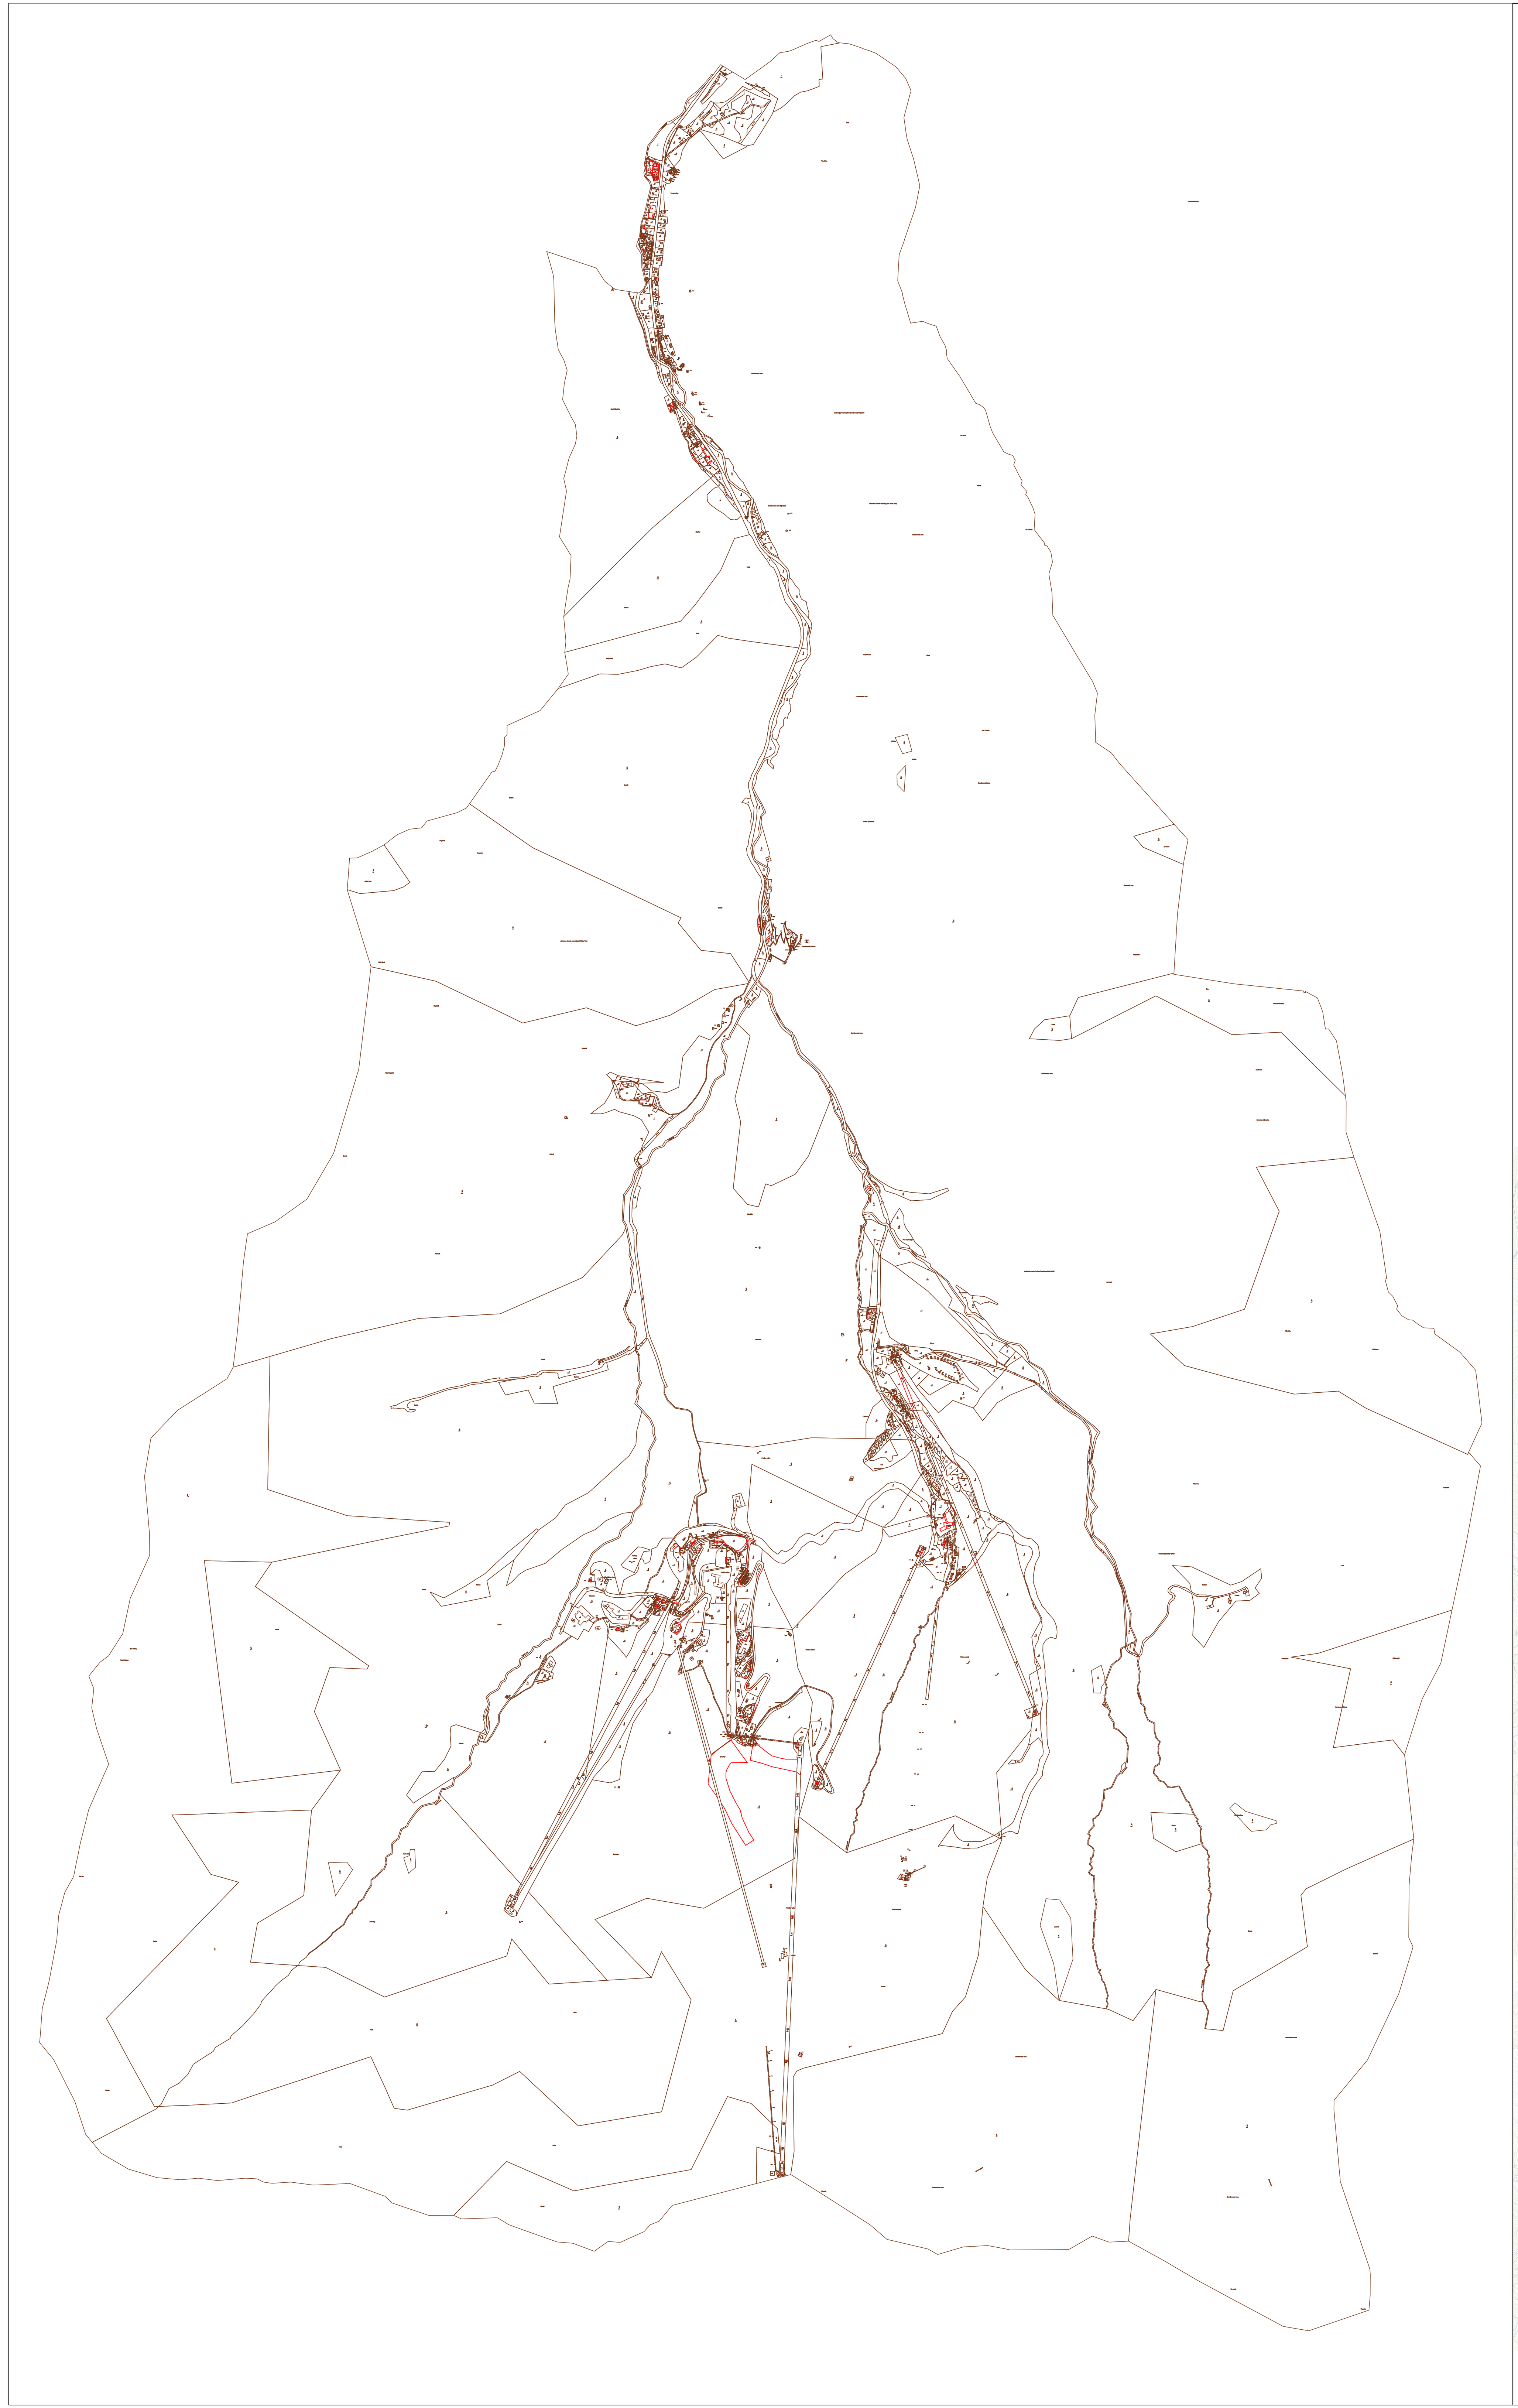


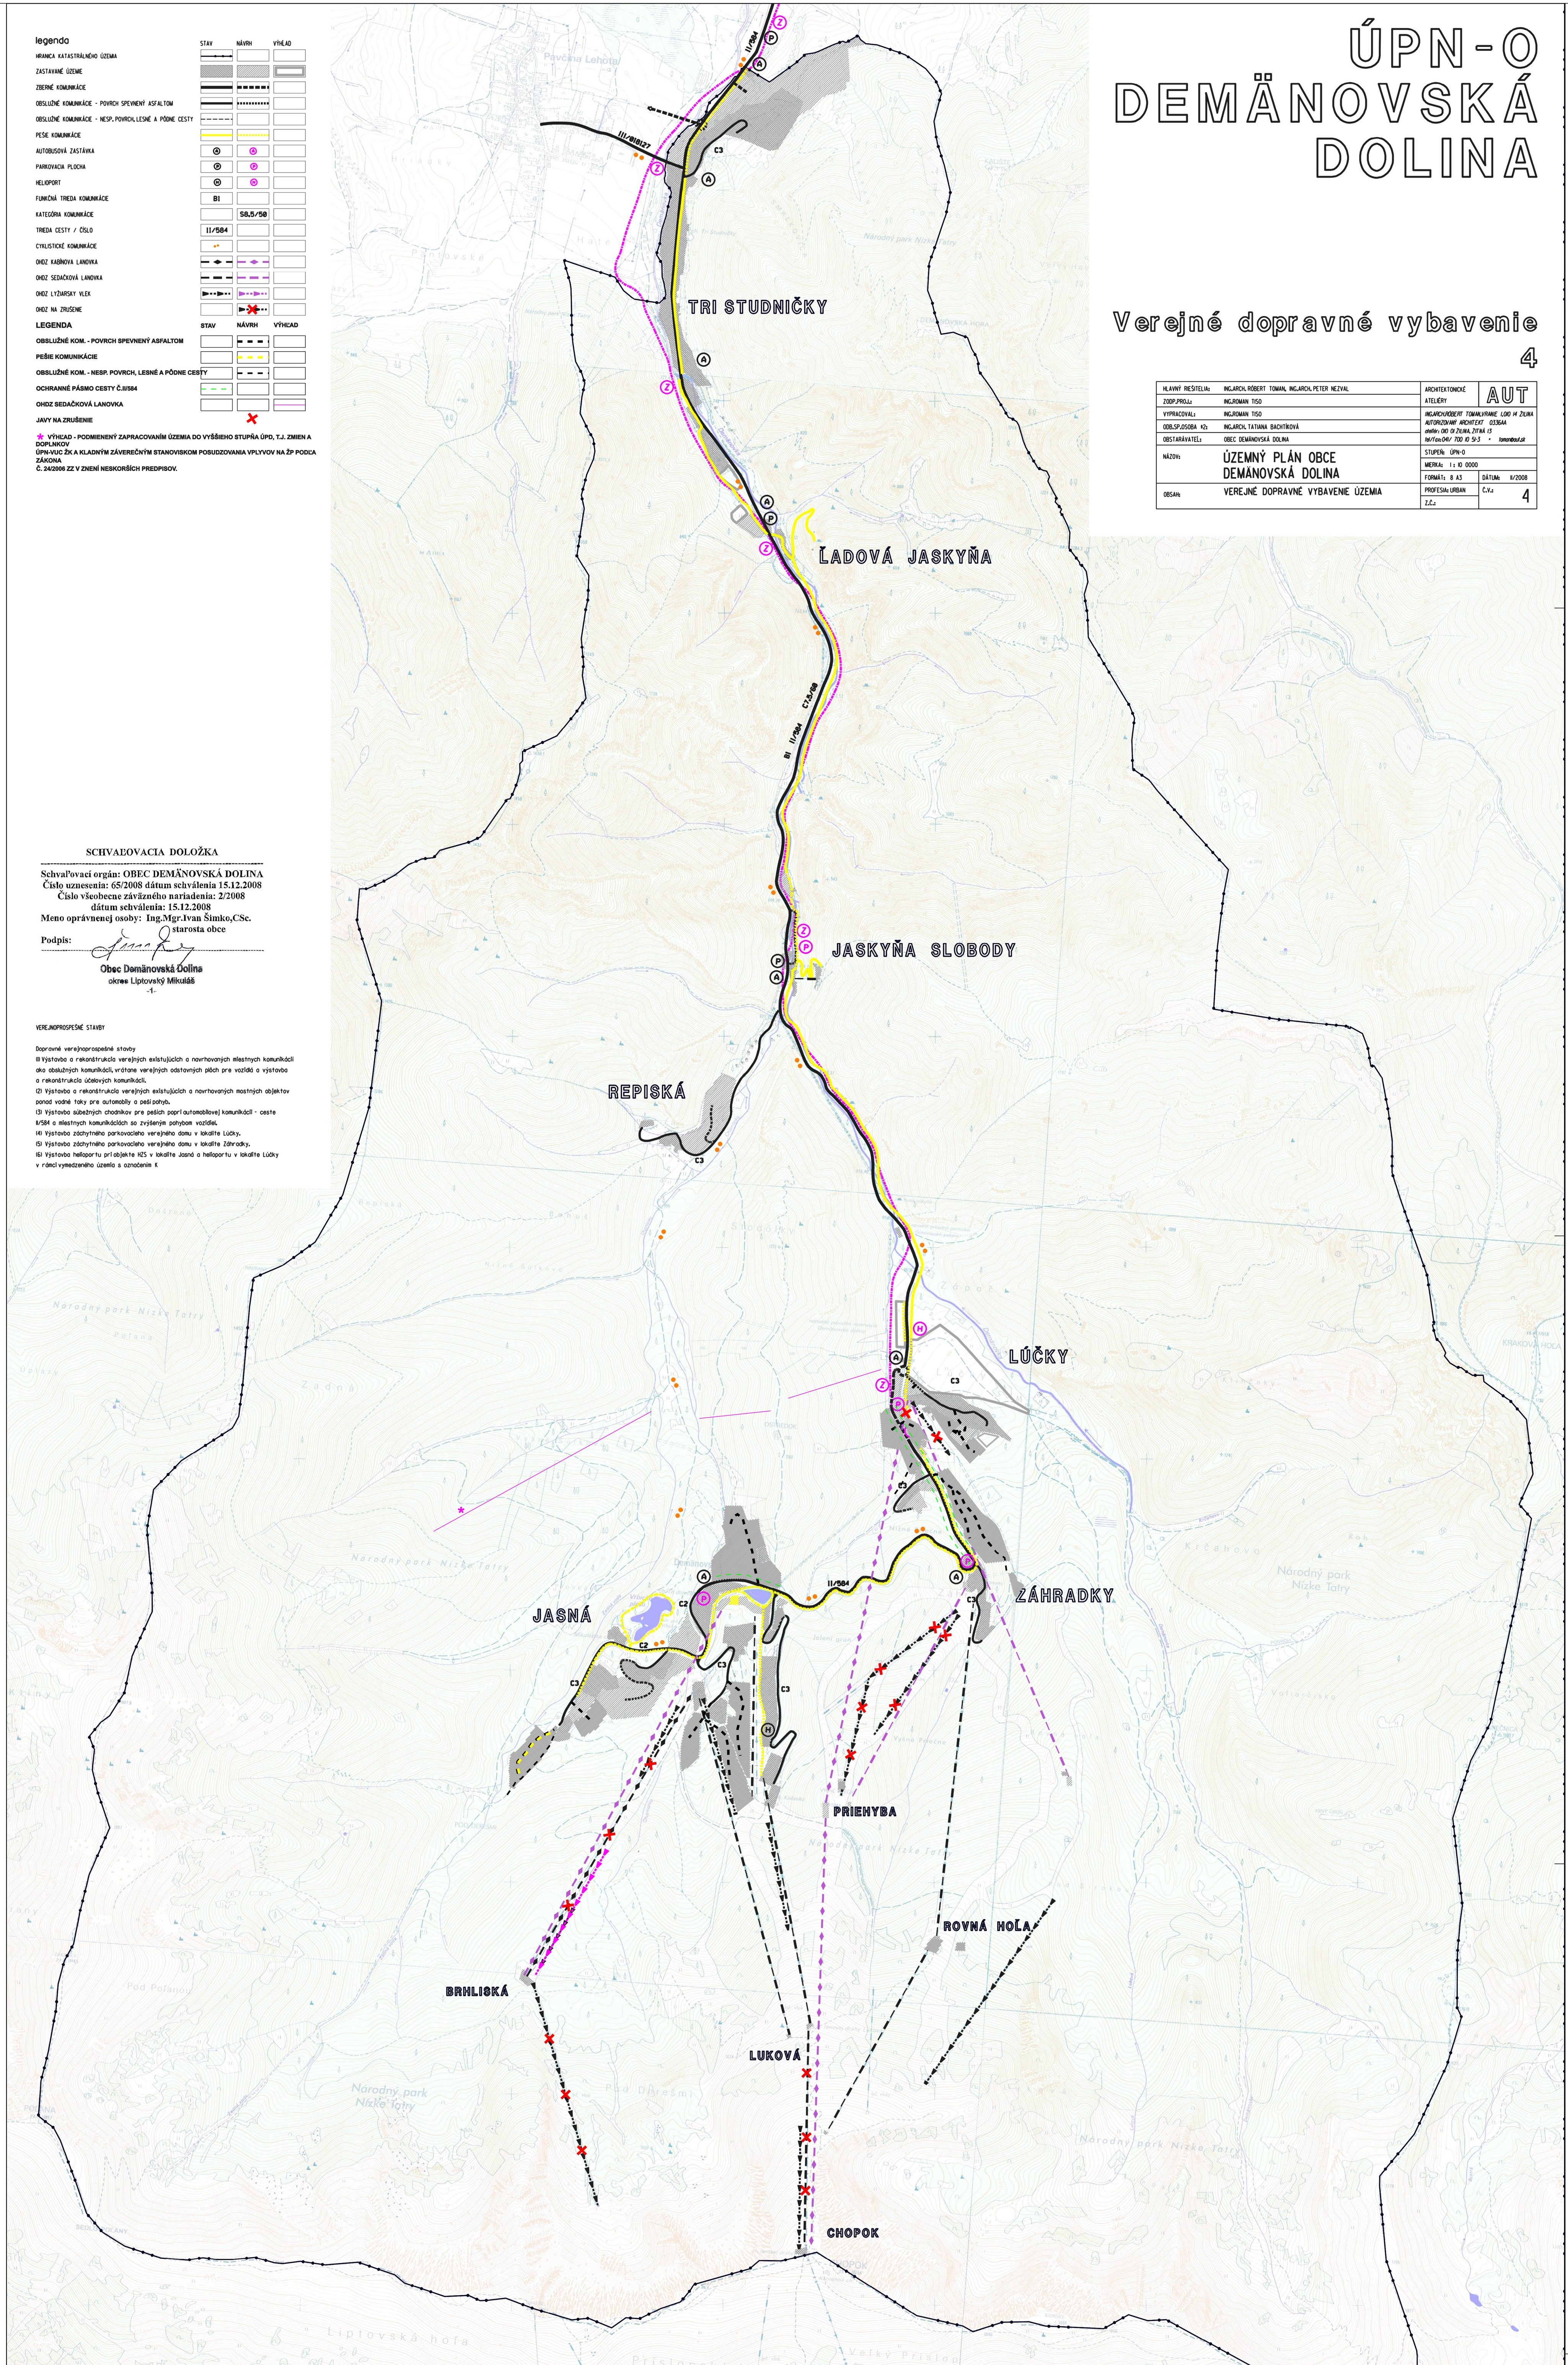

ÚPN-O DEMÄNOVSKÁ DOLINA

Verejné dopravné vybavenie 4

HLAVNÝ RIEŠITELIA:	ING.ARCH. RÓBERT TOMAN, ING.ARCH. PETER NEZVAL	ARCHITEKTONICKÉ ATELIÉRY	AUT
ZODP.PROJ.:	ING.ROMAN TISO	ING.ARCH.RÓBERT TOMAN,VRANIE 1,010 14 ŽILINA AUTORIZOVANÝ ARCHITEKT 0336AA ateliér: 010 01 ŽILINA, ŽITNÁ 13 tel/fax:041/ 700 10 51-3 * toman@aut.sk	
VYPRACOVAL:	ING.ROMAN TISO		
ODB.SP.OSOBA §2:	ING.ARCH. TATIANA BACHTÍKOVÁ		
OBSTARÁVATEĽ:	OBEC DEMÄNOVSKÁ DOLINA		
NÁZOV:	ÚZEMNÝ PLÁN OBCE DEMÄNOVSKÁ DOLINA	STUPEŇ: ÚPN-O	
		MIERKA: 1 : 10 0000	
		FORMÁT: 8 A3	DÁTUM: 11/2008
OBSAH:	VEREJNÉ DOPRAVNÉ VYBAVENIE ÚZEMIA	PROFESIA: URBAN	Č.V.: 4
		Z.Č.:	

SCHVAĽOVACIA DOLOŽKA

Schvaľovací orgán: OBEC DEMÄNOVSKÁ DOLINA
Číslo uznesenia: 65/2008 dátum schválenia 15.12.2008
Číslo všeobecne záväzného nariadenia: 2/2008
dátum schválenia: 15.12.2008
Meno oprávnenej osoby: Ing.Mgr.Ivan Šimko,CSc.
starosta obce

Podpis:

Obec Demänovská Dolina
okres Liptovský Mikuláš
-1-

VEREJNOPROSPEŠNÉ STAVBY

Dopravné verejnoprospešné stavby


(1) Výstavba a rekonštrukcia verejných existujúcich a navrhovaných miestnych komunikácii ako obslužných komunikácii, vrátane verejných odstavných plôch pre vozidlá a výstavba a rekonštrukcia účelových komunikácii.
(2) Výstavba a rekonštrukcia verejných existujúcich a navrhovaných mostných objektov ponad vodné toky pre automobily a peši pohyb.
(3) Výstavba súbežných chodnikov pre pešich popri automobilovej komunikácii - ceste II/584 a miestnych komunikáciách so zvýšeným pohybom vozidiel.
(4) Výstavba záchytného parkovacieho verejného domu v lokalite Lúčky.
(5) Výstavba záchytného parkovacieho verejného domu v lokalite Záhradky.
(6) Výstavba helioportu pri objekte HZS v lokalite Jasná a helioportu v lokalite Lúčky v rámci vymedzeného územia s označením K

ZMENY A DOPLNKY č.1. UPN-O DEMÄNOVSKÁ DOLINA

SPRACOVATEĽ : B3 ARCHITEKTI s.r.o., NÁM. OSLOBODITEĽOV 32, 031 01 LIPTOVSKÝ MIKULÁŠ
HLAVNÝ RIEŠITEĽ : ING. ARCH. VLADIMÍR BÁTIK
OBSTARÁVATEĽ :OBEC DEMÄNOVSKÁ DOLINA

NÁZOV VÝKRESU : 4 - VEREJNÉ DOPRAVNÉ VYBAVENIE

DÁTUM : 07/2015

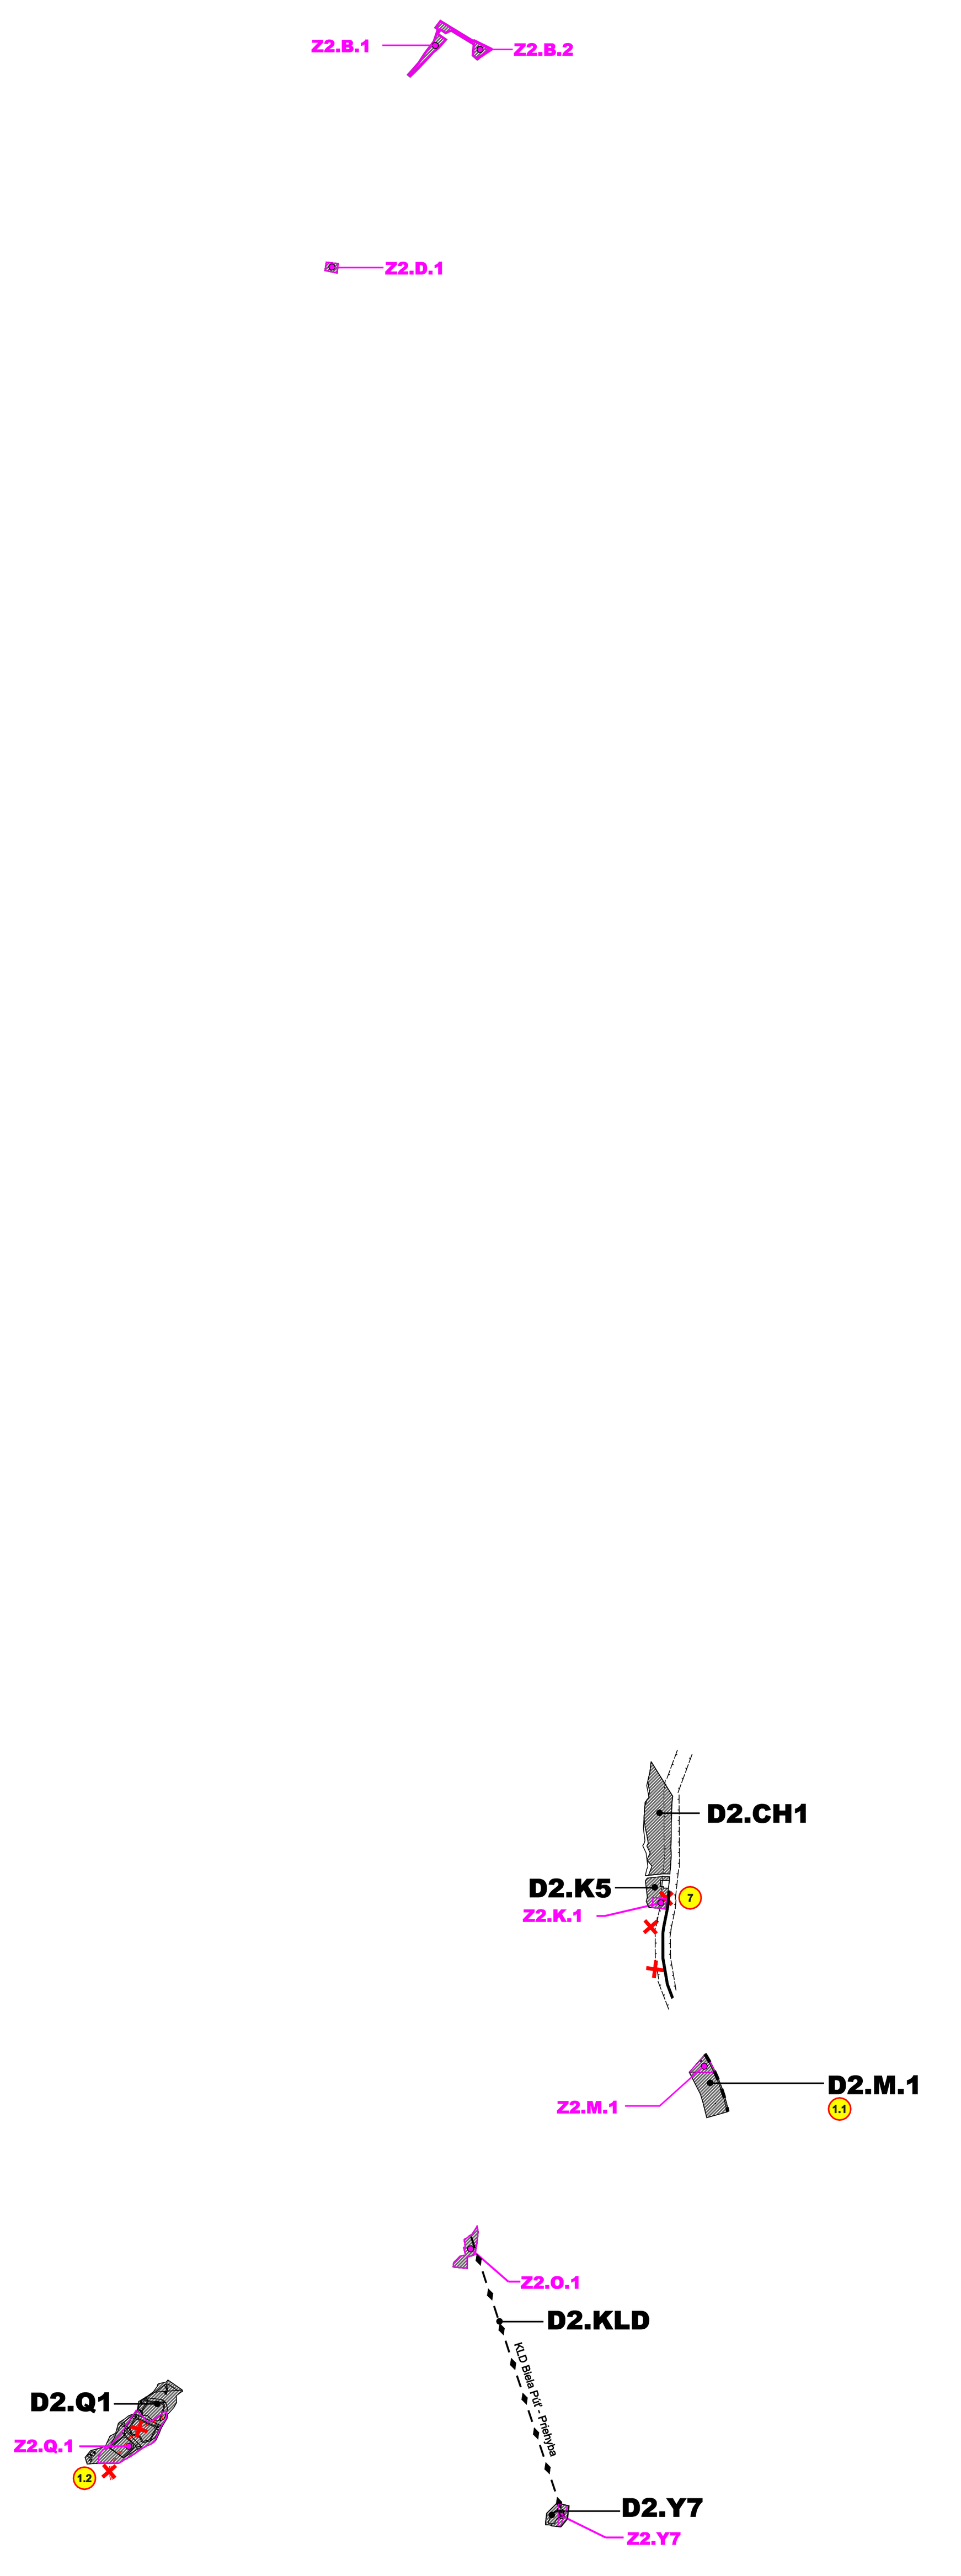

LEGENDA - ZMENY A DOPLNKY č.2

	STAV	NÁVRH	VÝHĽAD
ZMENY			
ZMENY FUNKCIE			
ČÍSLO ZMENY		Z2.M1	
ZRUŠENÉ JAVY			
DOPLNKY			
ZBERNÉ KOMUNIKÁCIE			
OBSLUŽNÉ KOMUNIKÁCIE			
OCHRANNÉ PÁSMO CESTY Č.II/584			
OZNAČENIE DOPLNENÝCH LOKALÍT		D2.M1	
PLOCHY ZASTAVANÉHO ÚZEMIA			
KABINOVA LANOVKA			

Dopravné verejnoprospešné stavby :

(1.1) Výstavba a rekonštrukcia verejných existujúcich a navrhovaných miestnych komunikácii v lokalite D2.M1 Nižné Priečne
(1.2) Zrušenie navrhovanej miestnej komunikácie v lokalite D2.Q1 Zadné
(7) Zrušenie kruhovej križovatky medzi lokalitou CH a K

Doplnené lokality :

D2.CH1 - Občianská vybavenosť + rekreácia - Lúčky I.
D2.K5 - Apartmánové domy Lúčky
D2.M1 - Obytná zóna (IBV,HBV)- Nižné Priečne
D2.KLD - Kabínová lanová dráha Biela Púť - Priehyba
D2.Y7 - Horná stanica kabínovej lanovej dráhy Biela púť-Priehyba (s infraštruktúrou a reštauráciou)
D2.Q1 - Vodná nádrž pre zasnežovanie - Zadná

Architektonický ateliér Gam, Nám.A.Hlinku 27, Ružomberok

NÁZOV DOKUMENTÁCIE:
ÚZEMNÝ PLÁN OBCE
DEMÄNOVSKÁ DOLINA
ZMENY A DOPLNKY č.2

NÁZOV VÝKRESU:
VEREJNÉ DOPRAVNÉ VYBAVENIE

OBJEDNÁVATEĽ DOKUMENTÁCIE:
OBEC - DEMÄNOVSKÁ DOLINA

AUTORI RIEŠENIA:
ING.ARCH. DAVID GOČ, AUTORIZOVANÝ ARCHITEKT

ODBORNÁ SPOLUPRÁCA :
ING.ARCH.MARIÁN GOČ, ING.PETER GAŽÍK, ING.ANTON GALAS, ING.ANTON TURAN
ING. VLADIMÍR OTTO, JANKA RECHTORÍKOVÁ, ZUZANA TAKÁČOVÁ

ČÍSLO ZÁKAZKY: 17001 - 20

DÁTUM: MÁJ 2017

MIERKA VÝKRESU: 1 : 10 000

ČÍSLO VÝKRESU: 4