ÚZEMNÝ PLÁN OBCE
UHROVEC

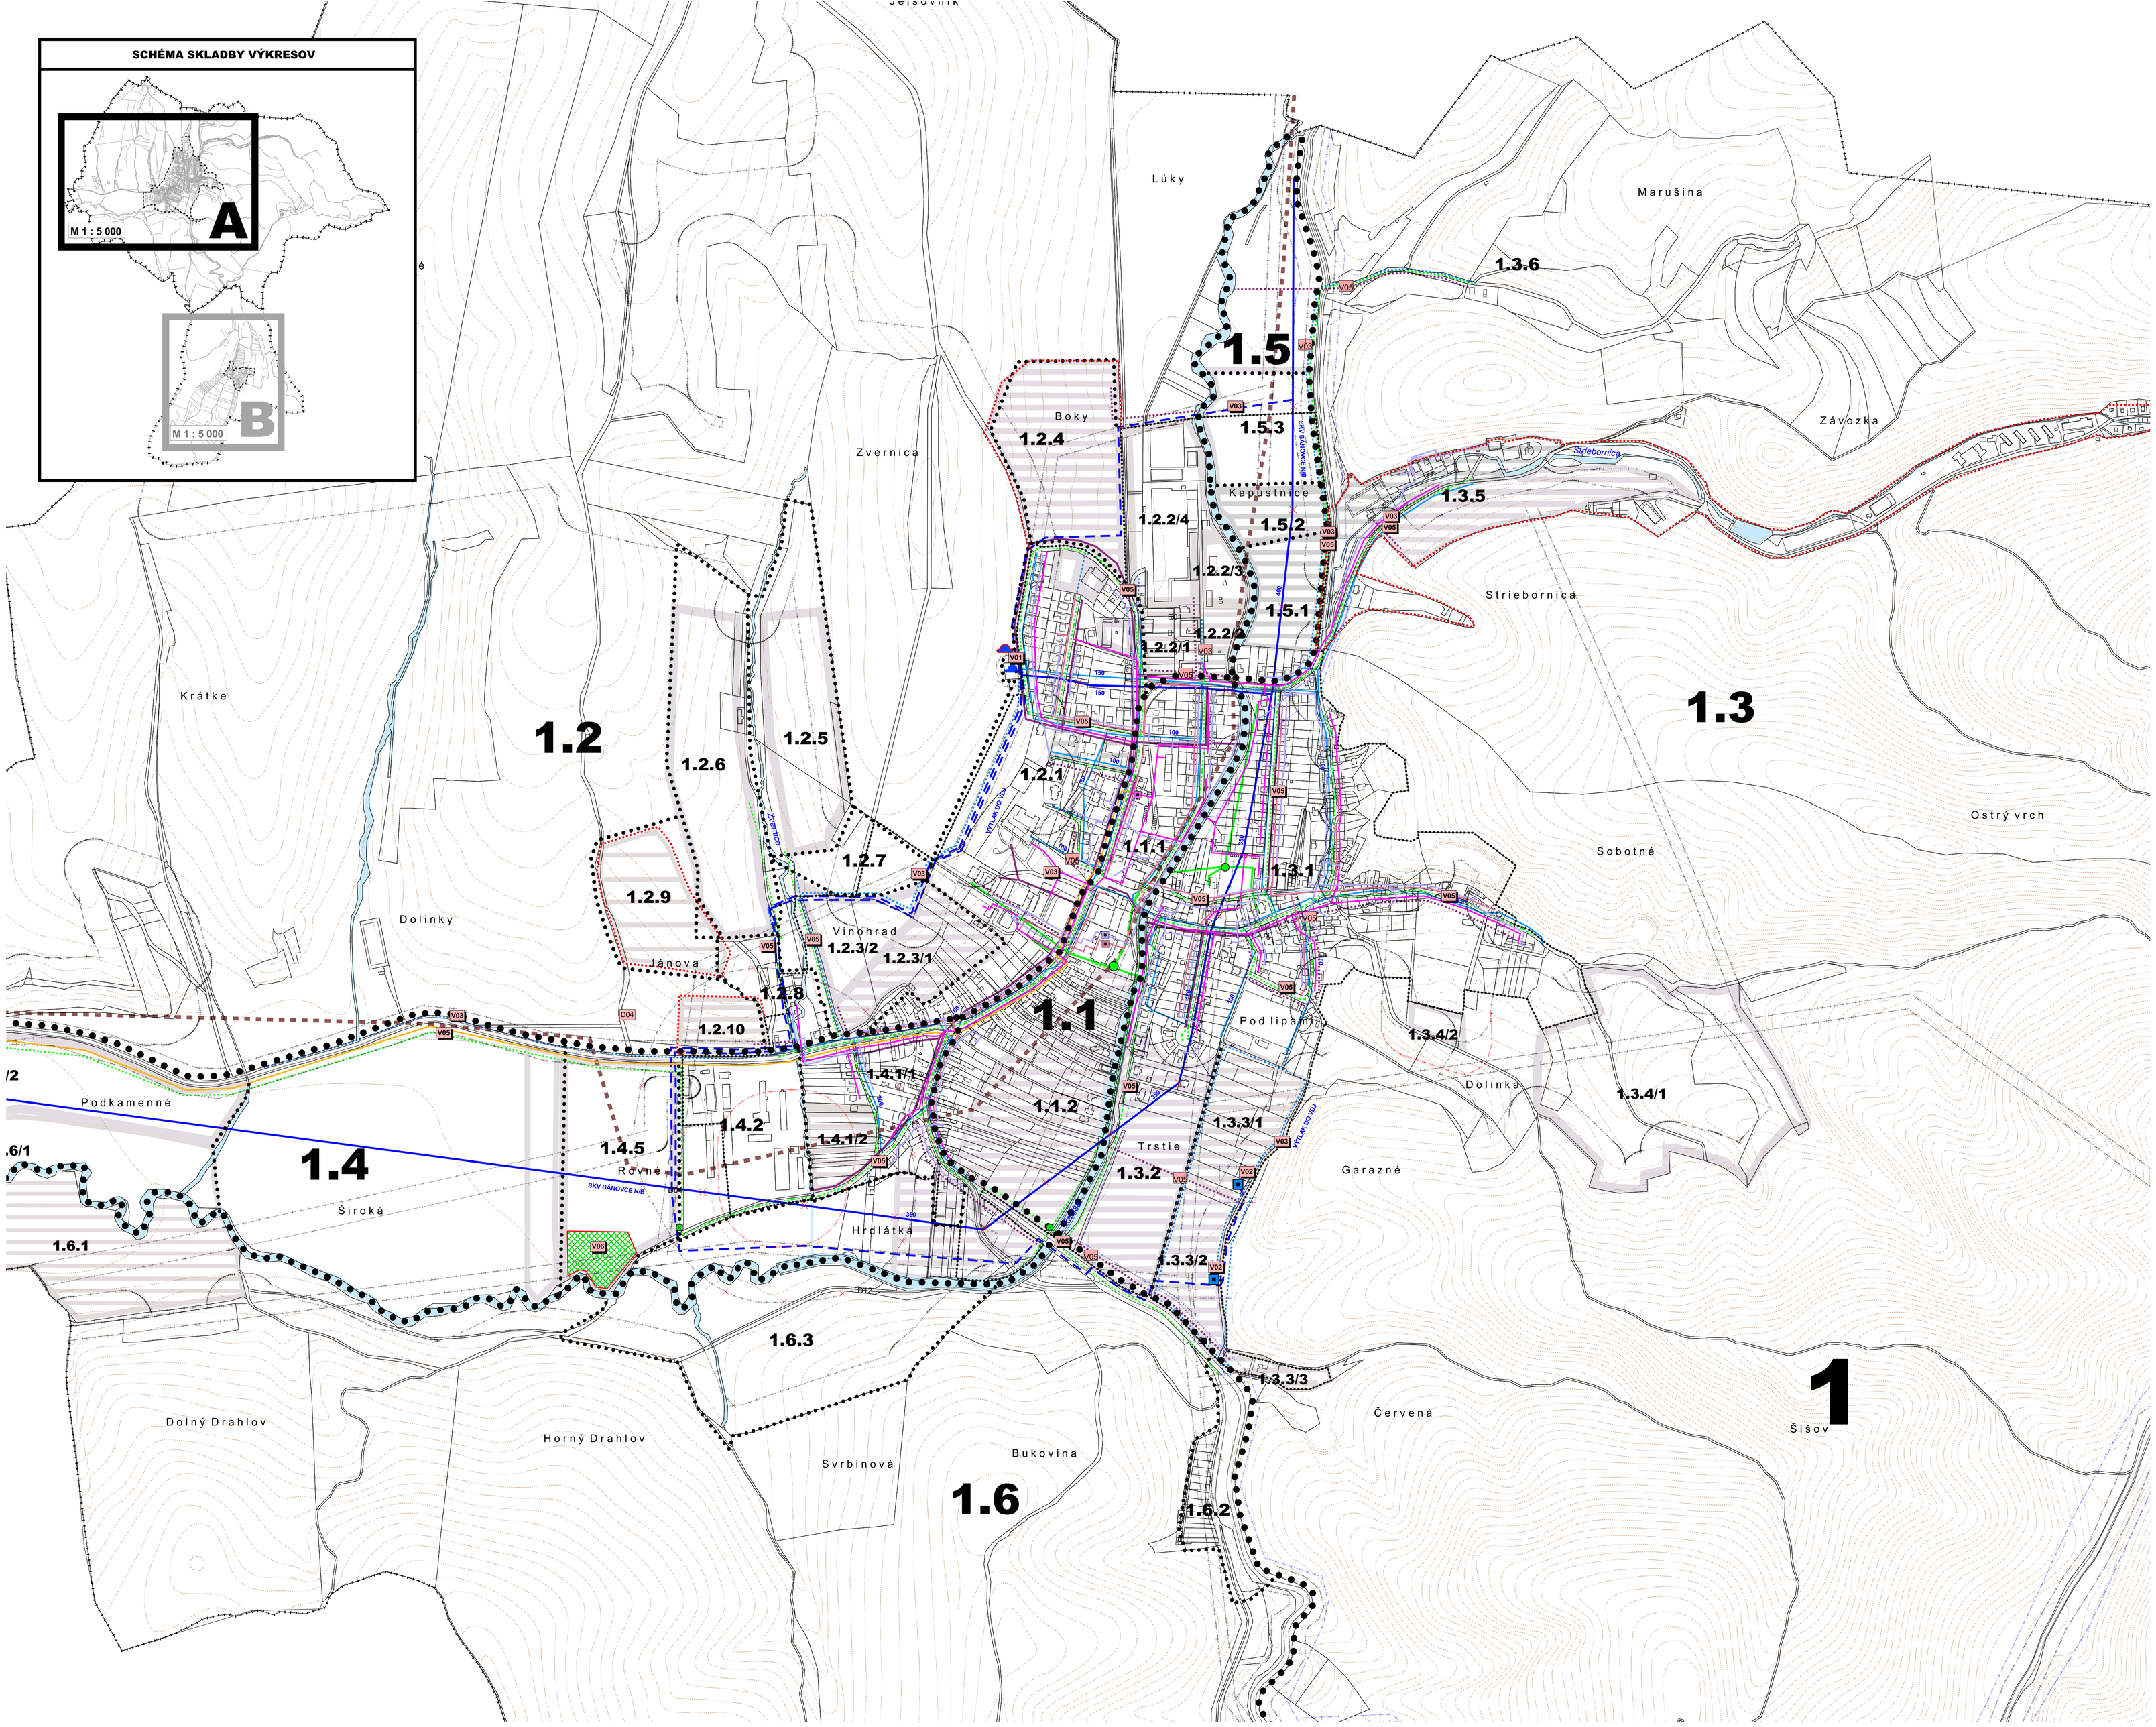

LEGENDA

STAV	NÁVRH	VÝHĽAD	
			HRANICE KATASTRÁLNEHO (RIEŠENÉHO) ÚZEMIA
			HRANICE ZASTAVANÉHO ÚZEMIA K 1.1. 2007
1			OZNAČENIE URBANISTICKÝCH OBVODOV
	1.1		HRANICE ÚZEMNOPRIESTOROVÝCH CELKOV, OZNAČENIE
	1.1.1		HRANICE FUNKČNOPRIESTOROVÝCH BLOKOV, OZNAČENIE
			OCHRANNÉ PÁSMA VŠETKÝCH DRUHOV
			PÁSMO OCHRANY VODNÉHO ZDROJA
			SKUPINOVÝ VODOVOD - DISTRIBUČNÝ
			VODOVOD - MIESTNE ROZVODY
			VODOJEM
			VODNÝ ZDROJ
			SKUPINOVÁ KANALIZÁCIA
			KANALIZÁCIA SPLAŠKOVÁ
			KANALIZÁCIA DAŽĎOVÁ
			LOKÁLNA ČISTIAREŇ ODPADOVÝCH VOD
			PREČERPÁVACIA STANICA KANALIZÁCIE
			TELEVÍZNY KÁBLOVÝ ROZVOD
			ÚSTREDŇA KÁBLOVEJ TELEVÍZIE
			TELEKOMUNIKAČNÉ ROZVODY
			ÚSTREDŇA RSU
			ROZVODY MIESTNEHO ROZHLASU
			ÚSTREDŇA MIESTNEHO ROZHLASU
			DIAĽKOVÝ OPTICKÝ KÁBEL
			VODNÉ PLOCHY A TOKY
			PLOCHY OBYTNÉ, PRIEMYSLU, REKREÁCIE A VYBAVENOSTI
			JAVY NA ZRUŠENIE
			LOKÁLNA ČOV

PLOCHY PRE VEREJNOPROSPEŠNÉ STAVBY	
V01	VODOJEM SKUPINOVÉHO VODOVODU
V02	VODNÝ ZDROJ PRE SKUPINOVÝ VODOVOD
V03	ROZŠÍRENIE VODOVODNEJ SIETE
V05	VYBUDOVANIE A DOSTAVBA KANALIZAČNEJ SIETE

ÚPLNÉ ZNENIE ÚPN VRÁTANE ZMIEN A DOPLNKOV Č.1, Č 2, Č 3, a Č 4

INFORMATÍVNY PODKLAD, NEPOUŽITEĽNÝ NA PRÁVNE ÚČELY.

AGS ATELIÉR
ÚZEMNÉ PLÁNOVANIE * URBANIZMUS
ARCHITEKTÚRA * PROJEKTY * DESIGN

HL. RIEŠITEĽ : ING.ARCH. GABRIEL SZALAY
RIEŠITEĽ : ING. IGOR TOMÁŠIK,
ING. MAREK KYTKA
VYPRACOVAL : ING. IGOR KMEŤ

ZÁKAZKA č. : 01 07/2015
ETAPA : NÁVRH
DÁTUM : 05/2017

OBSTARÁVATEĽ : OBEC UHROVEC

MIERKA
1 : 5 000

VÝKRES č.
5 A

SADA č.

ÚZEMNÝ PLÁN OBCE UHROVEC

OBSAH VÝKRESU : VEREJNÉ DOPRAVNÉ VYBAVENIE A VEREJNÉ TECHNICKÉ VYBAVENIE - VODNÉ HOSPODÁRSTVO, INFOSIETE