PRÍLOHA č.2
Situácia PR Slnečné skaly

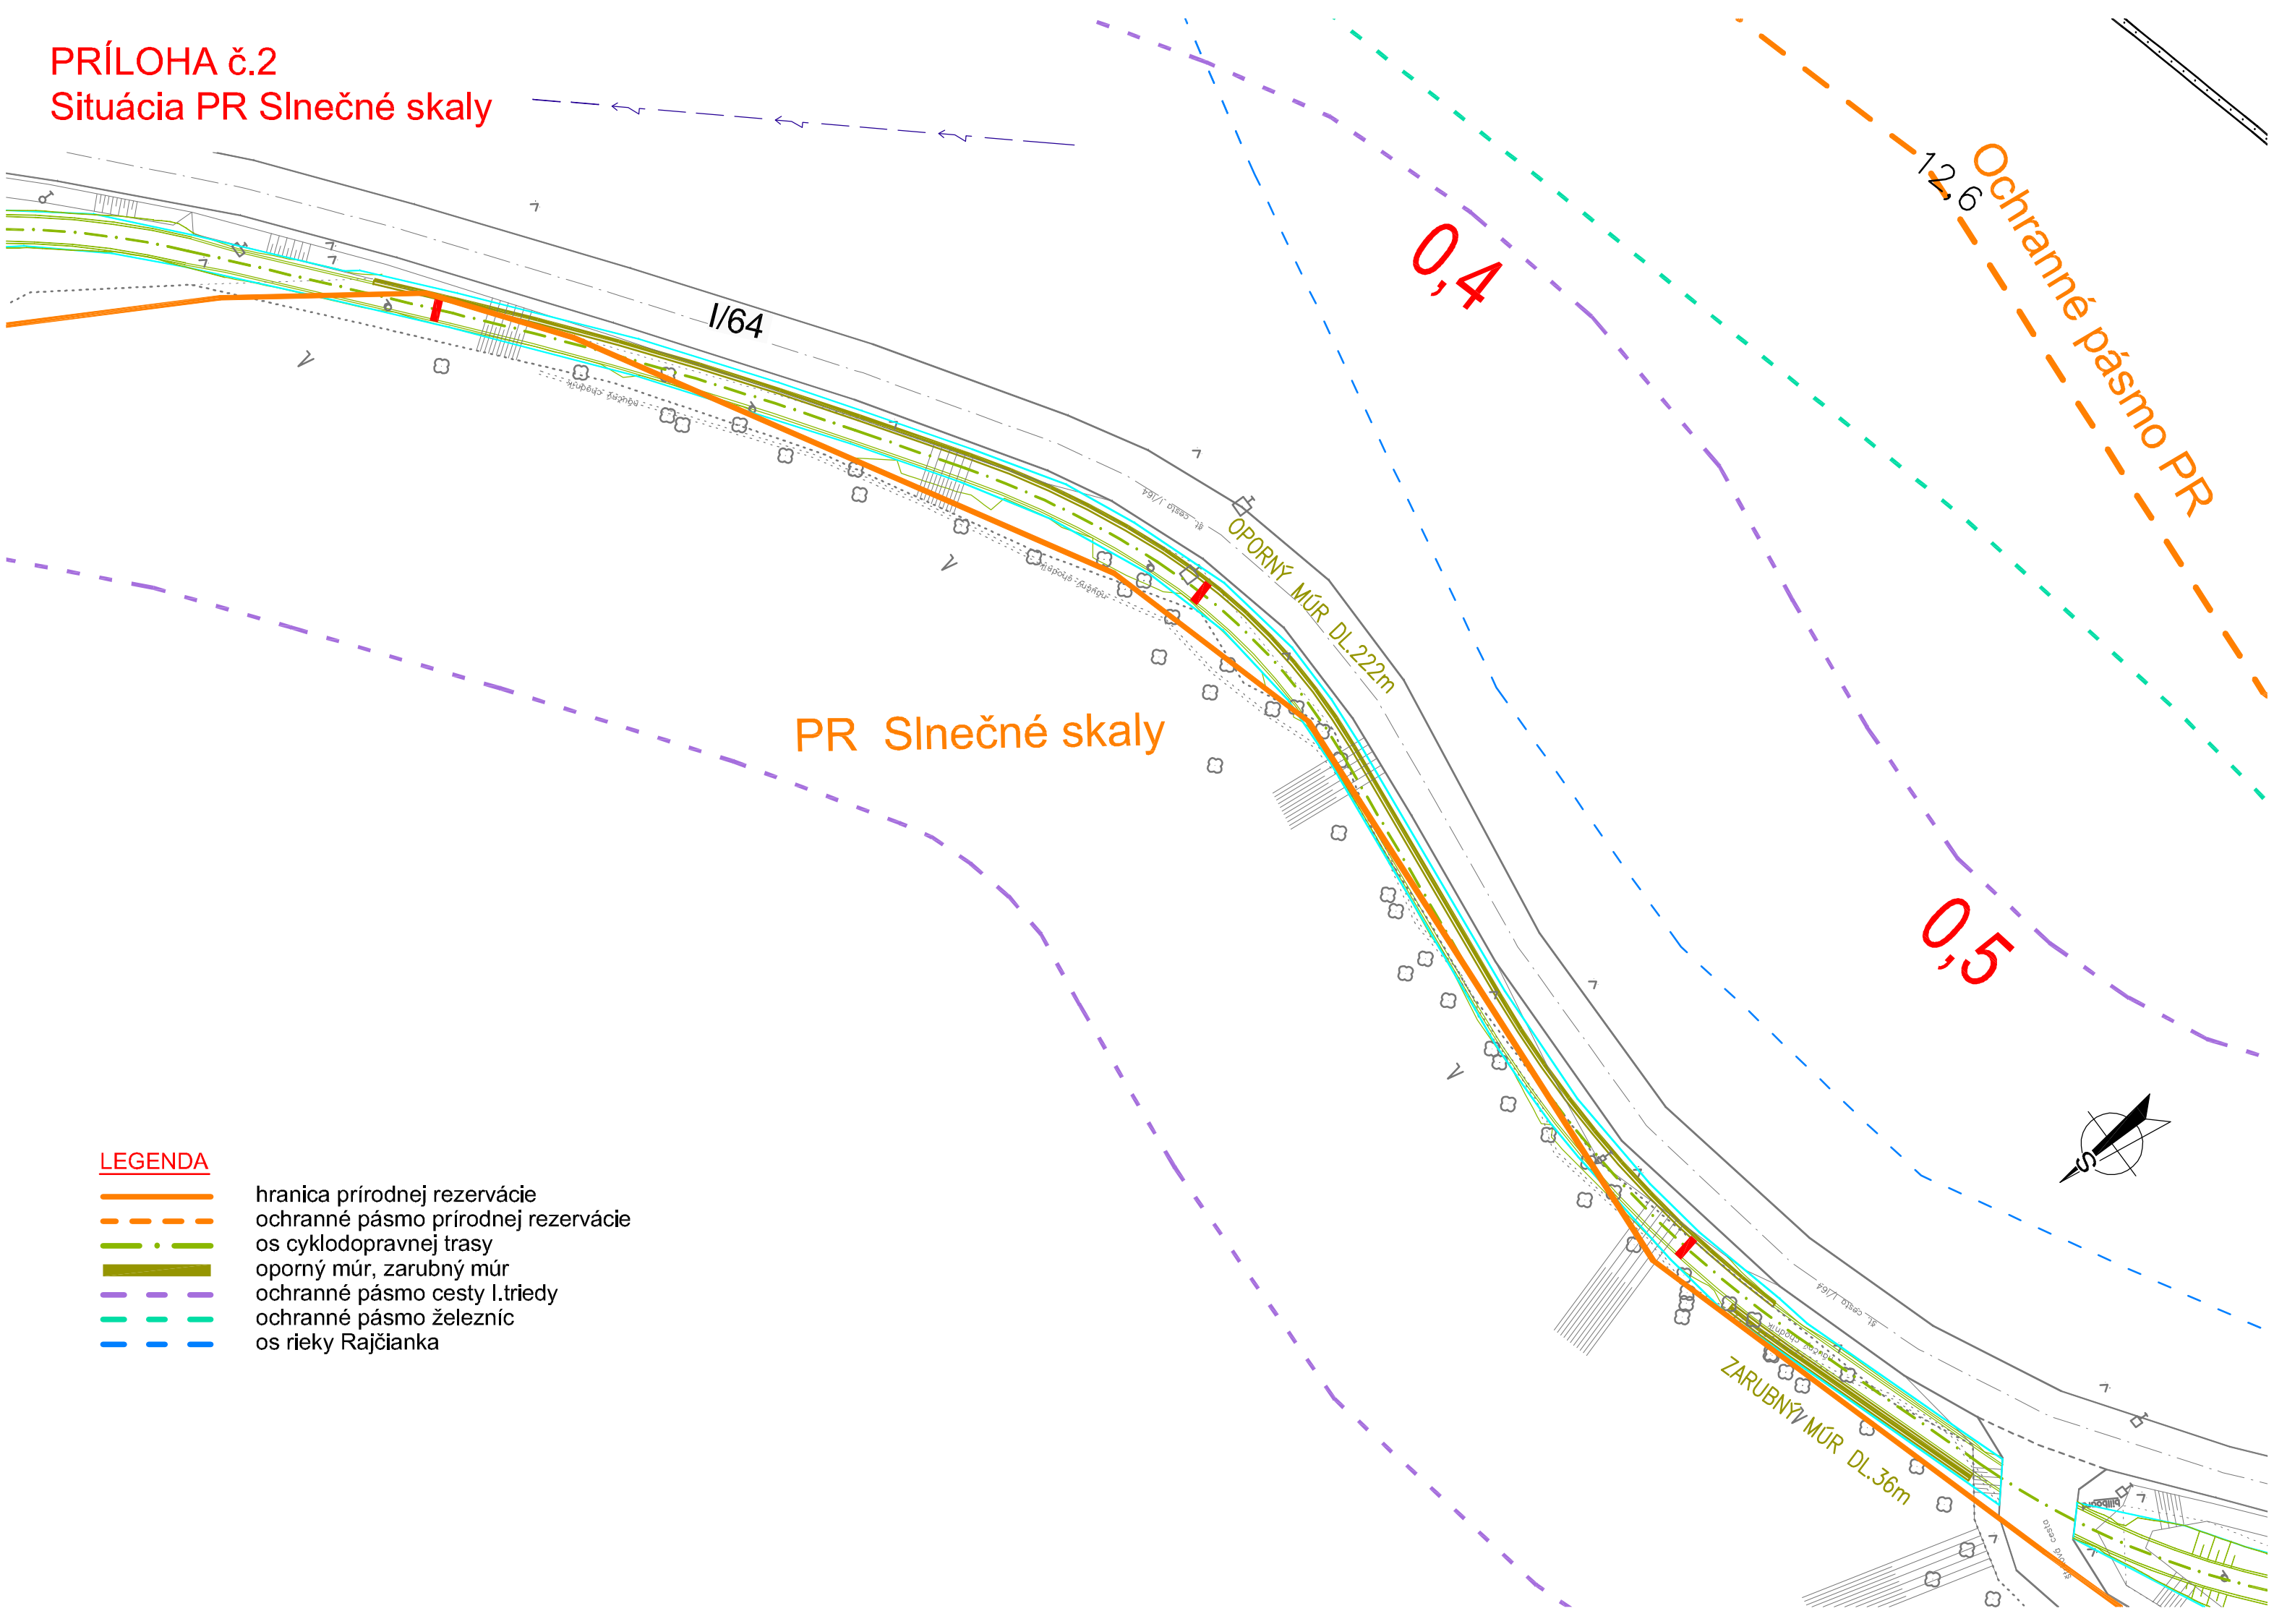

LEGENDA

- hranica prírodnej rezervácie
- ochranné pásmo prírodnej rezervácie
- os cyklodopravnej trasy
- oporný múr, zarubný múr
- ochranné pásmo cesty I.triedy
- ochranné pásmo železníc
- os rieky Rajčianka