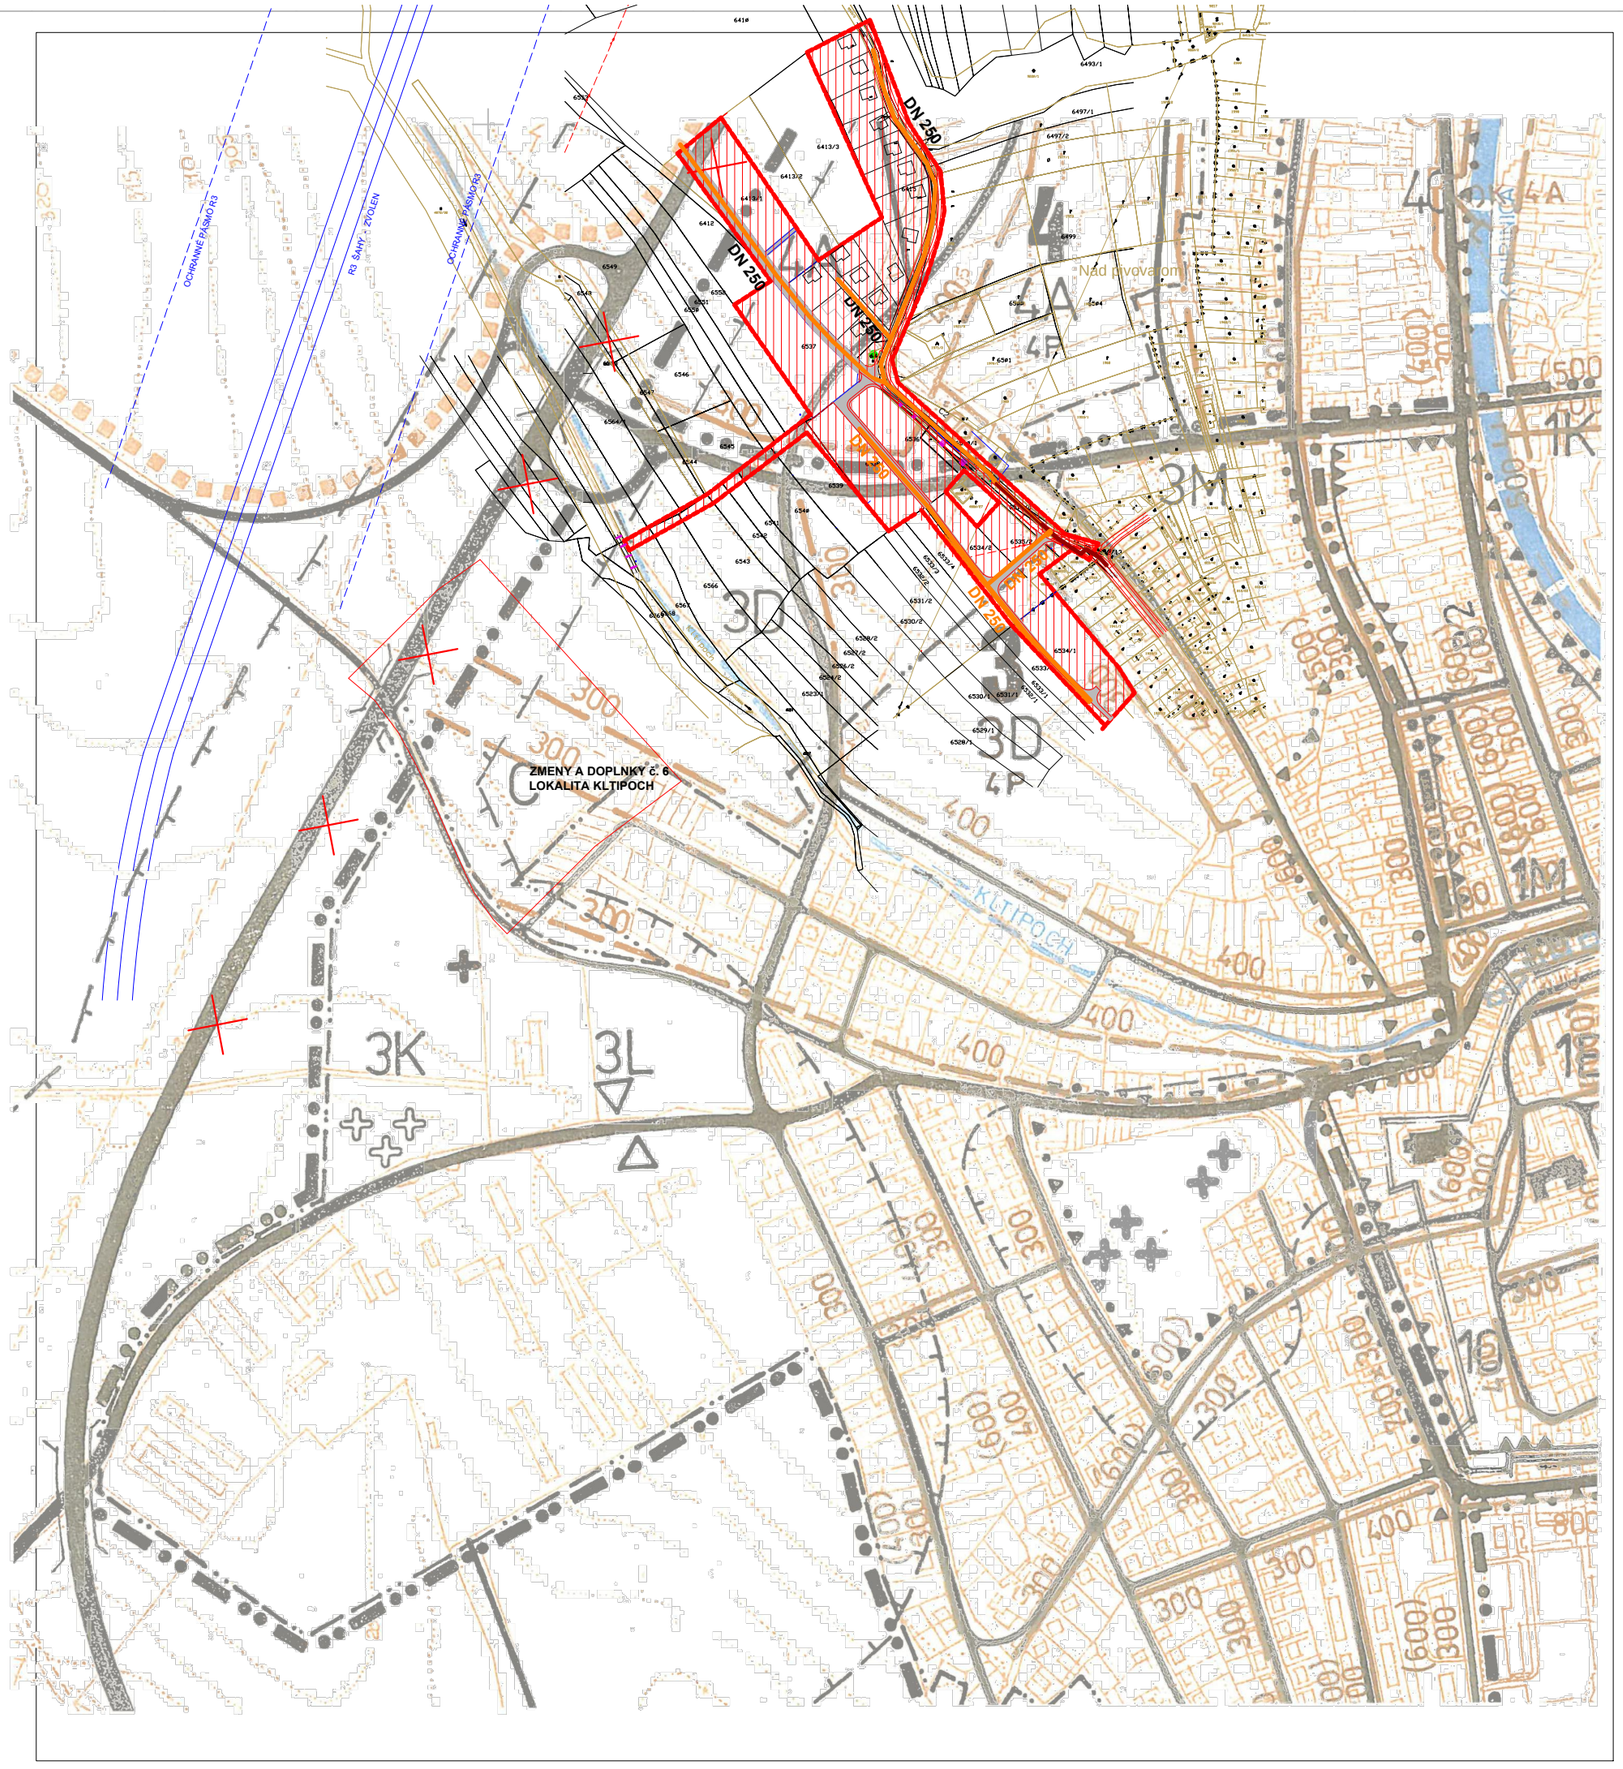

STAV NÁVRH VÝHĽAD

- HRANICA RIEŠENÉHO ÚZEMIA
- HRANICA ZASTAVANÉHO ÚZEMIA K 1.1.1990
- HRANICA A OZNAČENIE OKRSKOV
- OCHRANNÉ PÁSMO PAMIATOK
- HRANICA HISTORICKÉHO JADRA
- JESTVUJÚCE OPEVNENIE MESTA
- OCHRANNÉ PÁSMO HISTORICKÉHO JADRA
- PAMIATKOVO CHRÁNENÉ OBJEKTY
- PLOCHY BÝVANIA IBV
- PLOCHY BÝVANIA HBV
- PLOCHY VYŠŠEJ VYBAVENOSTI
- PLOCHY POLYFUNKČNÉ
- PLOCHY ŠPORTU A REKREÁCIE
- PLOCHY VÝROBY SKLADOV A TECHNICKEJ VYBAVENOSTI
- POĽNOHOSPODÁRSKE DVORY
- 2P PODLAŽNOSŤ ZÁSTAVBY V BLOKU
- 1A OZNAČENIE LOKALÍT NAVRHOVANÝCH ZÁMEROV
- VODNÉ PLOCHY A ÚPRAVY TOKOV
- ZÁHRADKÁRSKE OSADY
- VEREJNÁ ZEĽEŇ, LESOPARK
- CINTORÍNY
- LESY
- CHRÁNENÝ PRÍRODNÝ VÝTVOR
- KOMUNIKÁCIE RÝCHLOSTNÉ R1
- KOMUNIKÁCIE ZBERNÉ B2
- KOMUNIKÁCIE OBSLUŽNÉ A ÚČELOVÉ
- VYLÚČENÁ DOPRAVA-PEŠIA ZÓNA
- PLOCHY ŽELEZNIČNEJ DOPRAVY
- ŽELEZNIČNÁ TRAŤ
- ŽELEZNIČNÁ VLEČKA
- ŽELEZNIČNÁ STANICA, ZASTÁVKA
- AUTOBUSOVÁ ZASTÁVKA
- AN AUTOBUSOVÉ NÁDRAŽIE
- ČS ČERPACIA STANICA
- P,G VEĽKOKAPACITNÉ PARKOVISKÁ A HROMADNÉ GARÁŽE
- PROTIHLUKOVÁ BARIÉRA
- OCHRANNÉ PÁSMO

STAV NÁVRH

- KANALIZÁCIA
- 300 ⌀300 PRIEMER KANALIZAČNÉHO POTRUBIA
- VÝTLAČNÉ KANALIZAČNÉ POTRUBIE
- ČERPACIA STANICA
- ODĽAHČOVACIA KOMORA
- ČISTIAREŇ ODPADOVÝCH VÔD

STAV NÁVRH

- **HRANICA RIEŠENÉHO ÚZEMIA**
- **PLOCHY BÝVANIA**
- **RÝCHLOSTNÁ CESTA R3 ZVOLEN-ŠAHY**
- **ZRUŠENÉ**
- **KANALIZÁCIA**

Schválilo: Mestské zastupiteľstvo v Krupine
Uznesením č. 4/2004 Dňa: 28. 1. 2004

Mgr. Ján Hambacher
Primátor mesta

URBANIZMUS	ING. ALEXANDER VÁGNER	AVA Projekt, Ing. Alexander Vágner V.P.Tótha 17, Zvolen IČO 34 620 869
DOPRAVA	ING. ŠTEFAN RAJČAN	
VODNÉ HOSPODÁR.	ING. JÁN TIMKO	
ENERGETIKA	ING. JÁN SEBÍŇ	Ing. Alexander Vágner autorizovaný architekt reg. číslo SKA 0867 AA
ZÁSOB. PLYNOM	ING. DUŠAN SLAŠŤAN	

ÚZEMNÝ PLÁN MESTA KRUPINA
ZMENY A DOPLNKY č.11
LOKALITA NAD NOVOU ULICOU

OBSTARÁVATEL	MESTO KRUPINA	Č. ZÁKAZKY	1/1709
		DÁTUM	04/2017
VÝKRES	KANALIZÁCIA	MIERKA 1:5 000	VÝKR.Č. 4a