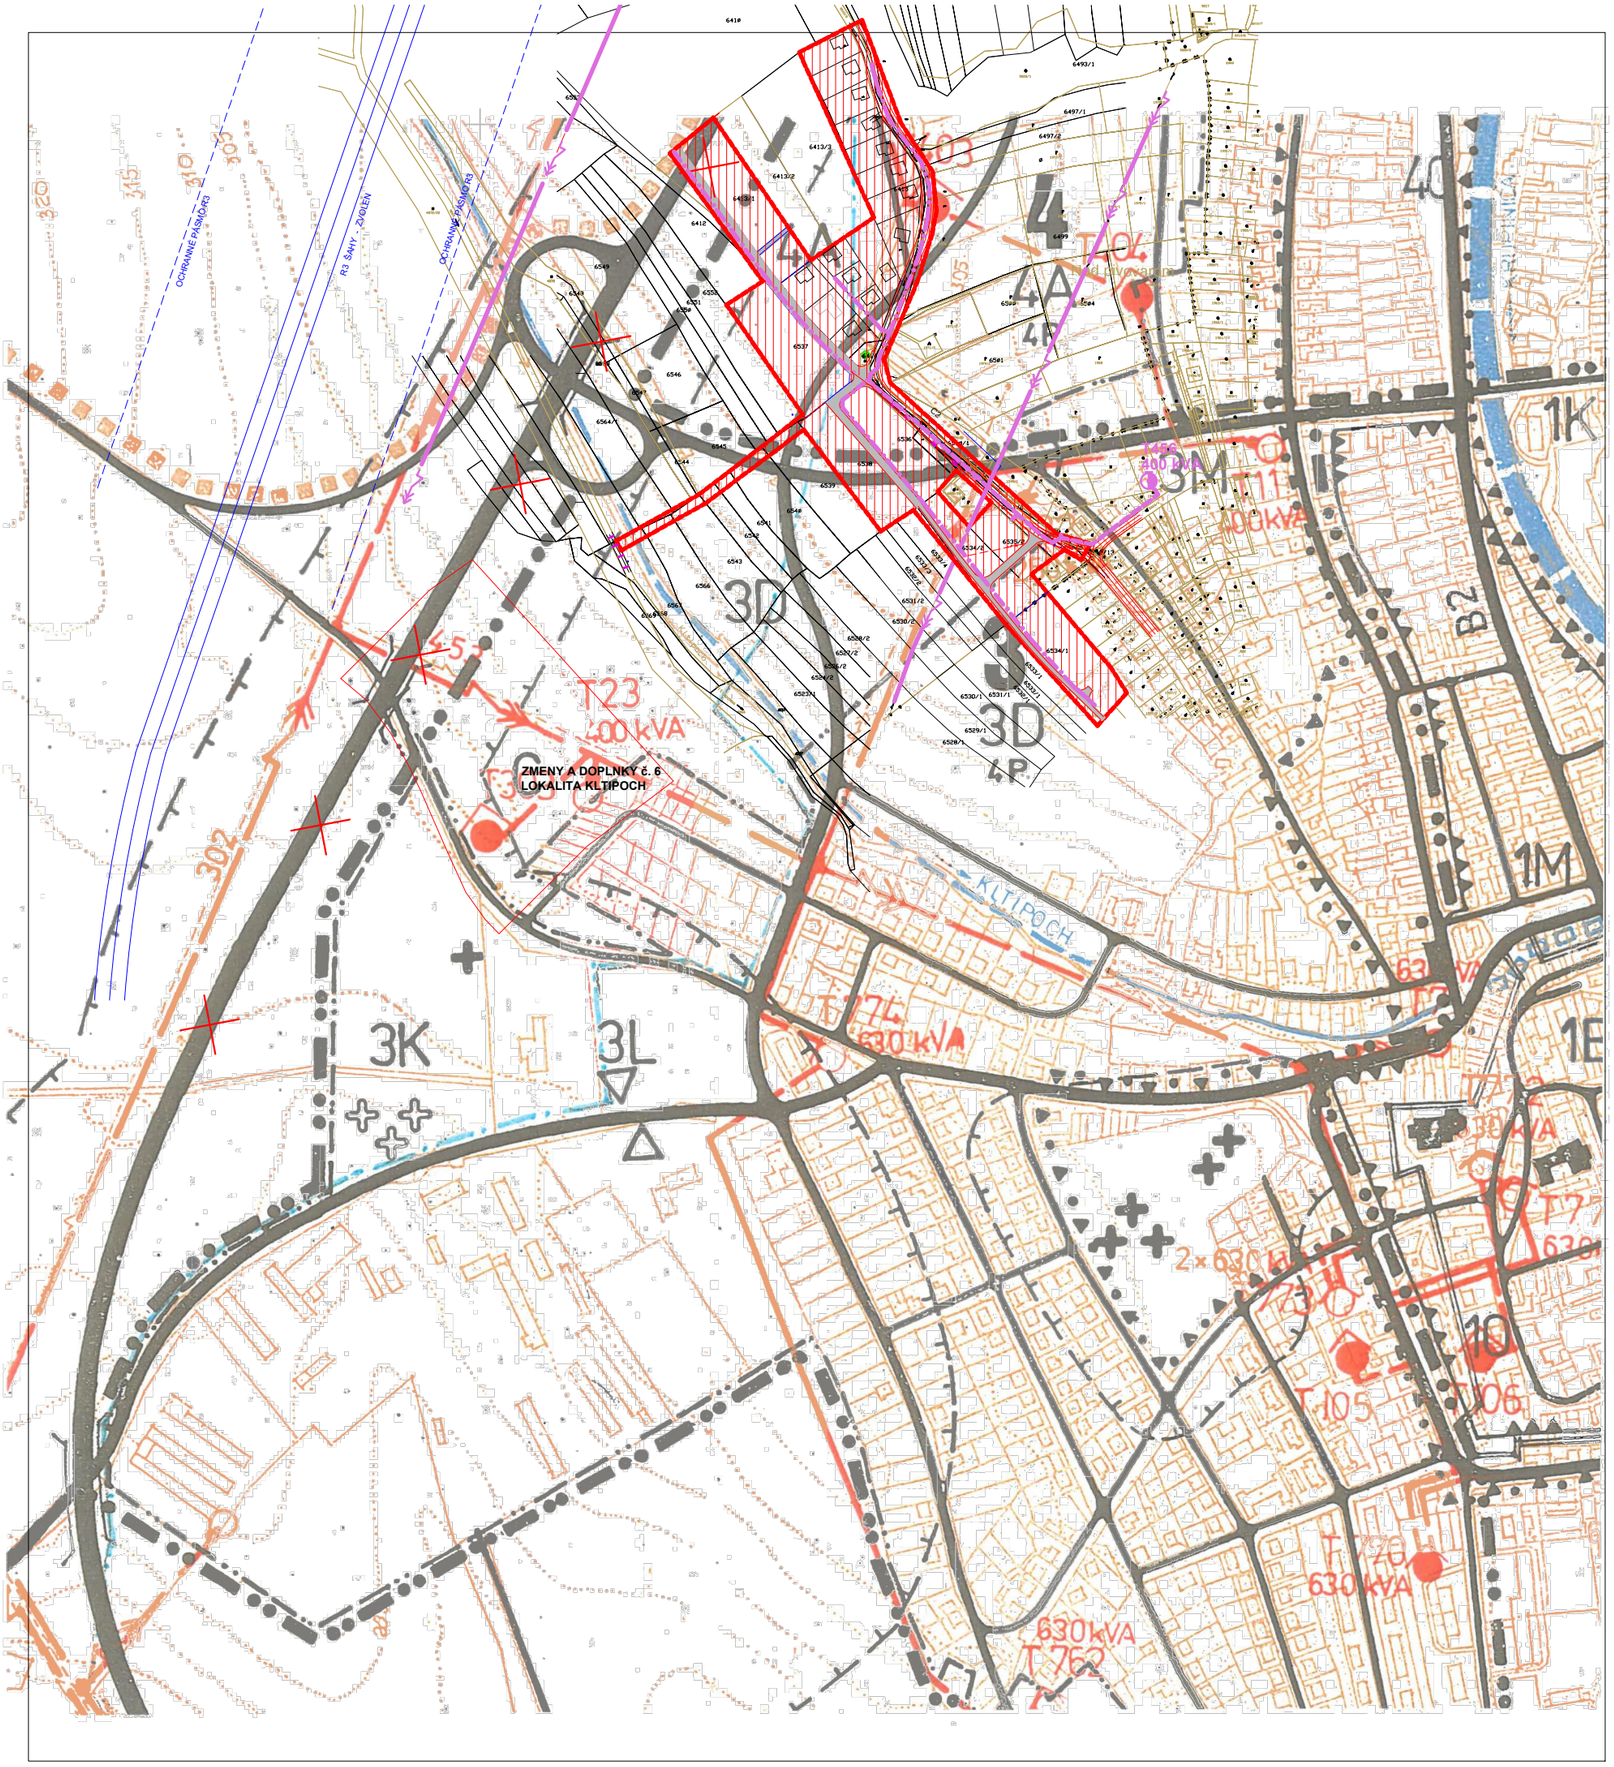

STAV	NÁVRH	VÝHĽAD	
			HRANICA RIEŠENÉHO ÚZEMIA
			HRANICA ZASTAVANÉHO ÚZEMIA K 1.1.1990
			HRANICA A OZNAČENIE OKRSKOV
			OCHRANNÉ PÁSMO PAMIATOK
			HRANICA HISTORICKÉHO JADRA
			JESTVUJÚCE OPEVNENIE MESTA
			OCHRANNÉ PÁSMO HISTORICKÉHO JADRA
			PAMIATKOVO CHRÁNENÉ OBJEKTY
			PLOCHY BÝVANIA IBV
			PLOCHY BÝVANIA HBV
			PLOCHY VYŠŠEJ VYBAVENOSTI
			PLOCHY POLYFUNKČNÉ
			PLOCHY ŠPORTU A REKREÁCIE
			PLOCHY VÝROBY SKLADOV A TECHNICKEJ VYBAVENOSTI
			POLNOHOSPODÁRSKE DVORY
	2P		PODLAŽNOSŤ ZÁSTAVBY V BLOKU
	1A		OZNAČENIE LOKALÍT NAVRHOVANÝCH ZÁMEROV
			VODNÉ PLOCHY A ÚPRAVY TOKOV
			ZÁHRADKÁRSKE OSADY
	3806		VEREJNÁ ZEĽEŇ, LESOPARK
			CINTORÍNY
			LESY
			CHRÁNENÝ PRÍRODNÝ VÝTVOR
			KOMUNIKÁCIE RÝCHLOSTNÉ R1
			KOMUNIKÁCIE ZBERNÉ B2
			KOMUNIKÁCIE OBSLUŽNÉ A ÚČELOVÉ
			VYLÚČENÁ DOPRAVA-PEŠIA ZÓNA
			PLOCHY ŽELEZNIČNEJ DOPRAVY
			ŽELEZNIČNÁ TRAŤ
			ŽELEZNIČNÁ VLEČKA
			ŽELEZNIČNÁ STANICA, ZASTÁVKA
			AUTOBUSOVÁ ZASTÁVKA
AN	AN		AUTOBUSOVÉ NÁDRAŽIE
ČS	ČS		ČERPACIA STANICA
	P, G		VELKOKAPACITNÉ PARKOVISKÁ A HROMADNÉ GÁRÁŽE
			PROTIHLUKOVÁ BARIÉRA
			OCHRANNÉ PÁSMO

STAV	NÁVRH	
		VONKAJŠIE VEDENIA 110kV LIŠKA č.7809, 7865
		VONKAJŠIE VEDENIA 22kV
		KÁBELOVÉ VEDENIA 22kV
		MUROVANÁ A STOŽIAROVÁ TRAFOSTANICA 22/0,4kV
		TRAFOSTANICA MUROVANÁ II.ETAPA
		TRAFOSTANICA STOŽIAROVÁ I.ETAPA
		TRAFOSTANICA MUROVANÁ I.ETAPA
		DIAĽKOVÝ KÁBEL SSE, LIESKOVEC – KRUPINA

STAV	NÁVRH
	HRANICA RIEŠENÉHO ÚZEMIA
	PLOCHY BÝVANIA
	RÝCHLOSTNÁ CESTA R3 ZVOLEN-ŠAHY
	ZRUŠENÉ
	STOŽIAROVÁ TRAFOSTANICA
	EL. NN VEDENIE PODZEMNÉ
	EL. VN VEDENIE VZDUŠNÉ 22 kV

Schválilo Mestské zastupiteľstvo v Krupine Uznesením č. 41/2004 dňa 15.4.2004

Mgr. Ján Hambacher
Primátor mesta

URBANIZMUS	ING. ALEXANDER VÁGNER	AVA Projekt, Ing. Alexander Vágner V.P.Tótha 17, Zvolen IČO 34 620 869
DOPRAVA	ING. ŠTEFAN RAJČAN	
VODNÉ HOSPODÁR.	ING. JÁN TIMKO	
ENERGETIKA	ING. JÁN SEBÍN	Ing. Alexander Vágner autorizovaný architekt reg. číslo SKA 0867 AA
ZÁSOB. PLYNOM	ING. DUŠAN SLÁŠŤAN	

ÚZEMNÝ PLÁN MESTA KRUPINA

ZMENY A DOPLNKY č.11

LOKALITA NAD NOVOU ULICOU

OBSTARÁVATEĽ	MESTO KRUPINA	Č. ZÁKAZKY	1/1709
		DÁTUM	04/2017
VÝKRES	ELEKTRICKÁ ENERGIA	MIERKA 1:5 000	VÝKR.Č. 5a