



ÚZEMNÝ PLÁN OBCE ČEREŇANY

KONCEPT VARIANT I.

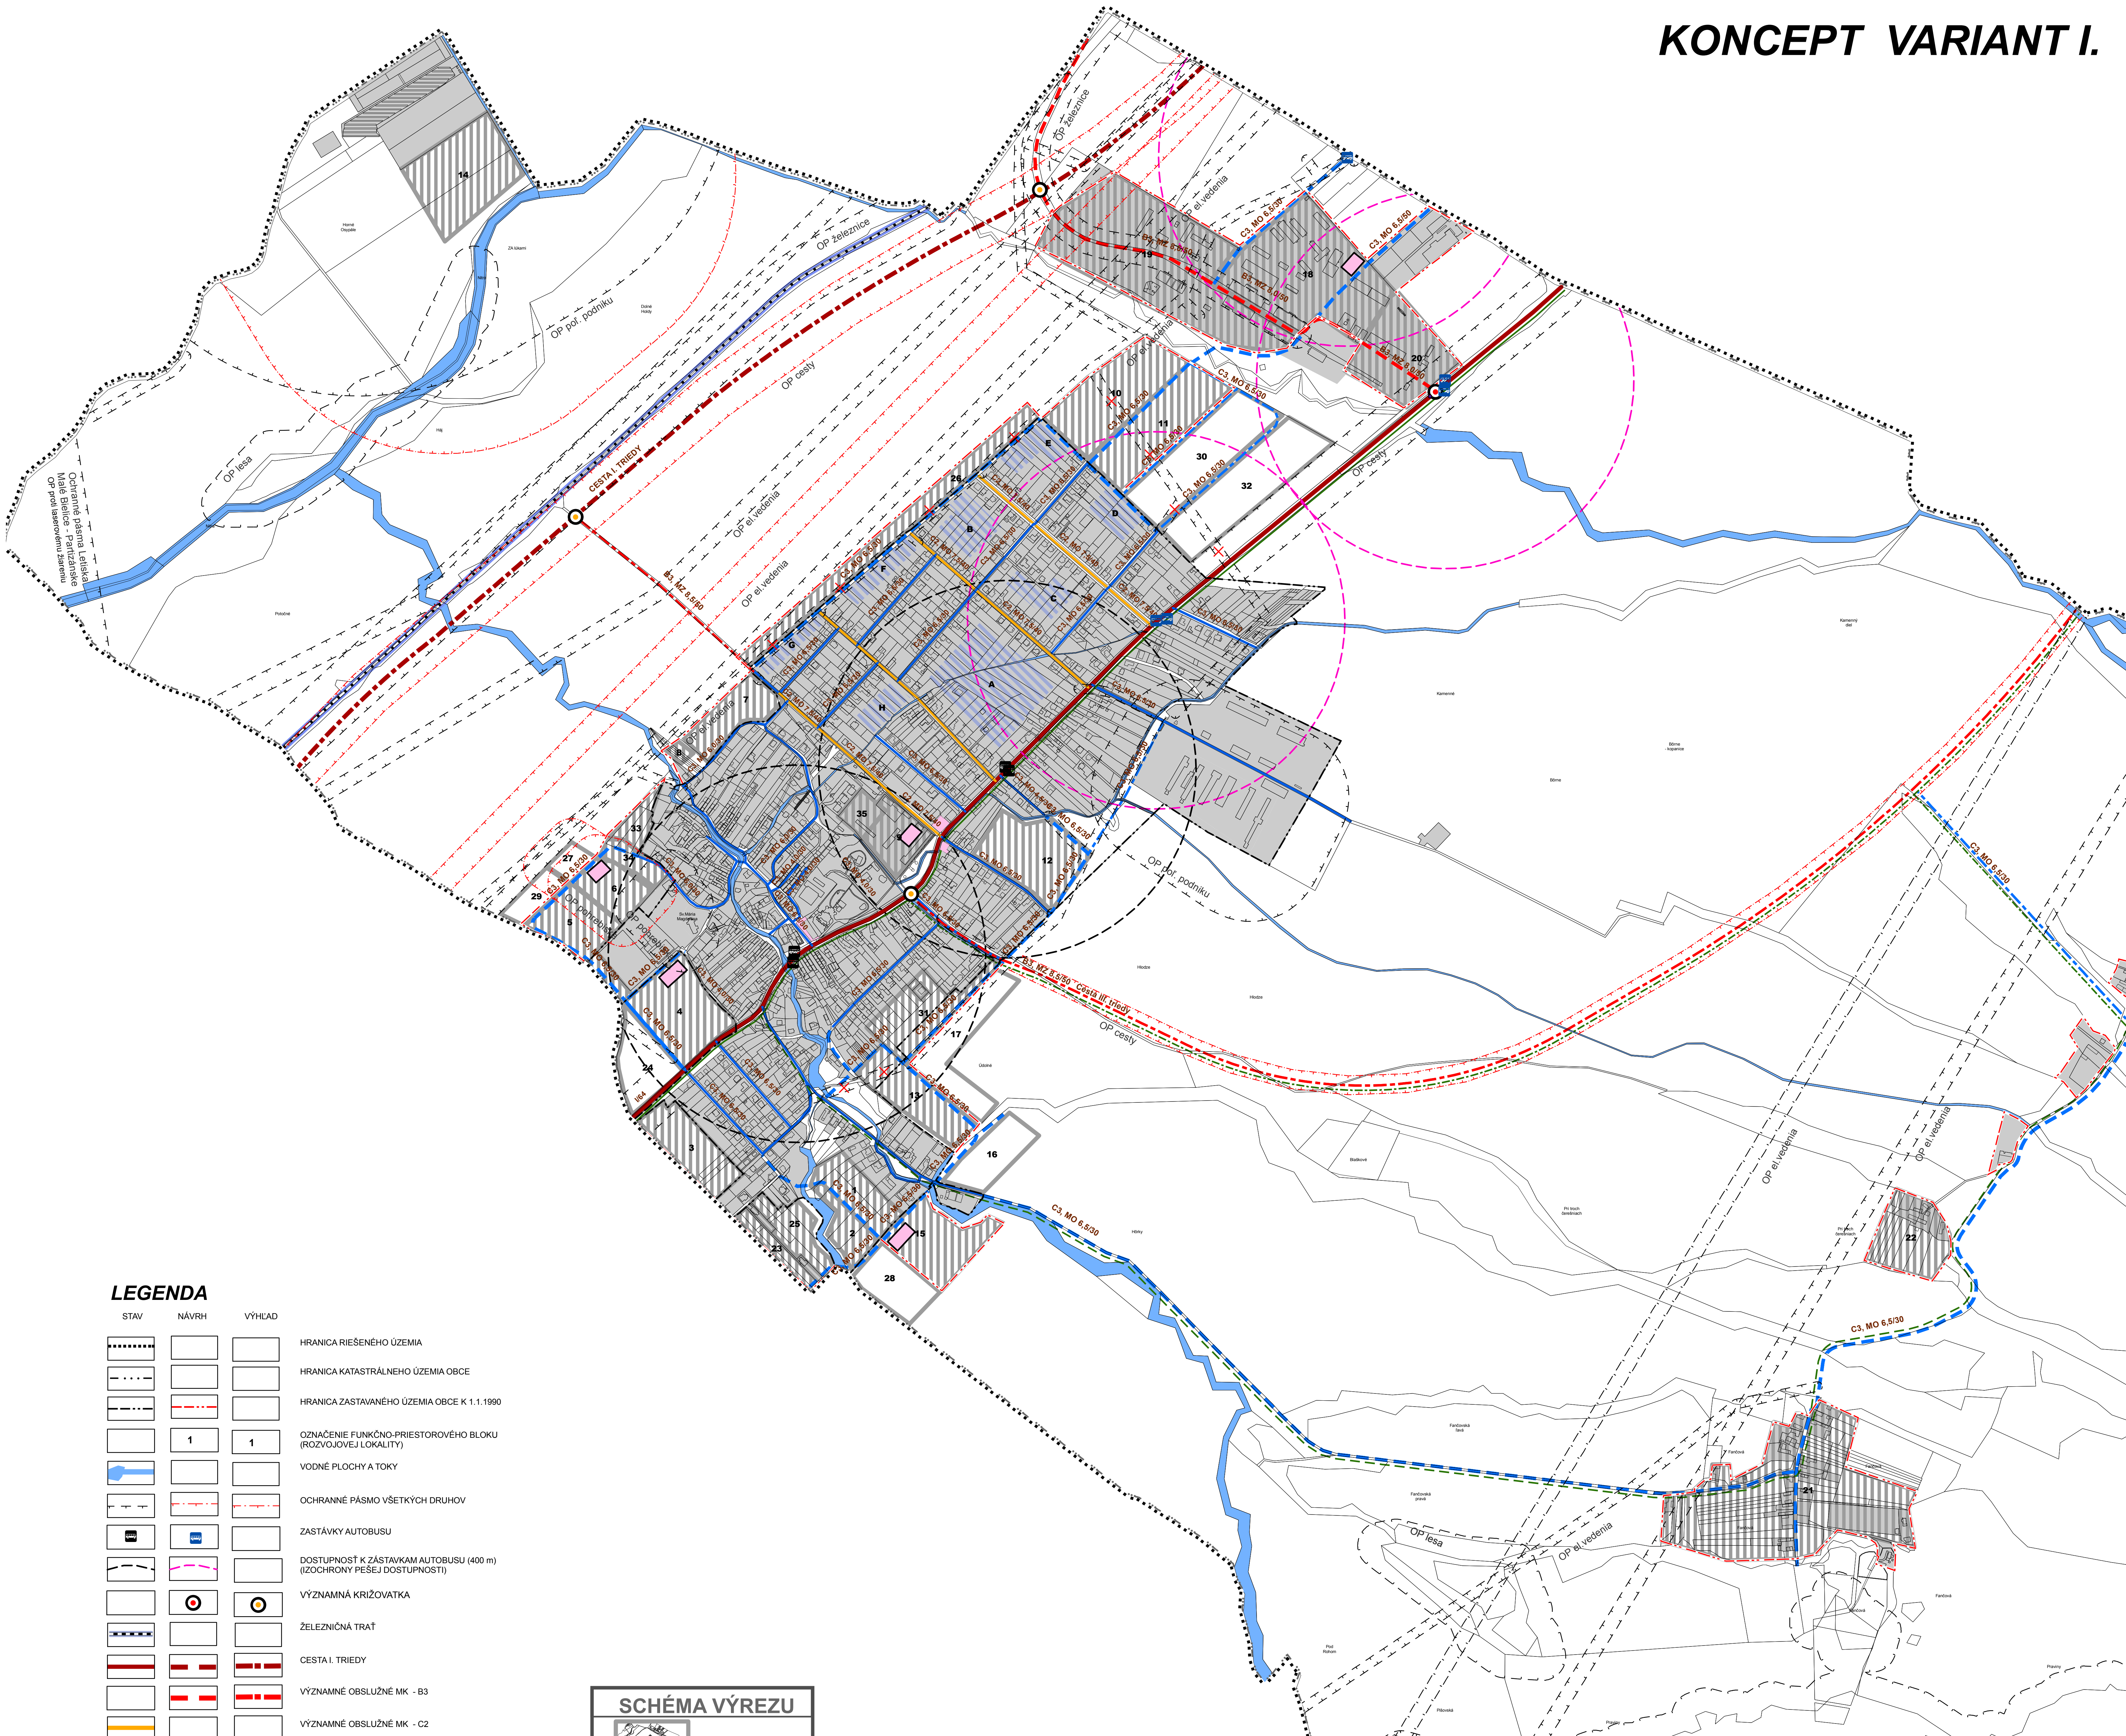

LEGENDA

STAV	NAVHR	VÝHLAD	
			HRANICA RIEŠENÉHO ÚZEMIA
			HRANICA KATASTRÁLNEHO ÚZEMIA OBCE
			HRANICA ZASTAVANÉHO ÚZEMIA OBCE K 1.1.1990
			OZNAČENIE FUNKČNO-PRIESTOROVÉHO BLOKU (ROZVOJOVEJ LOKALITY)
			VODNÉ PLOCHY A TOKY
			OCHRANNÉ PÁSMO VŠETKÝCH DRUHOV
			ZASTÁVKY AUTOBUSU
			DOSTUPNOSŤ K ZÁSTAVKAM AUTOBUSU (400 m) (IZOCHRONY PEŠEJ DOSTUPNOSTI)
			VÝZNAMNÁ KRIŽOVATKA
			ŽELEZNIČNÁ TRÁŤ
			CESTA I. TRIEDY
			VÝZNAMNÉ OBSLUŽNÉ MK - B3
			VÝZNAMNÉ OBSLUŽNÉ MK - C2
			OBSLUŽNÁ MK - C3
			CYKLOTRASY
			VEREJNÉ PARKOVISKO
			CHARAKTERISTIKA FUNKČNEJ TRIEDY CIEŤ
			ZASTAVANÉ PLOCHY (ROZVOJOVÉ LOKALITY)

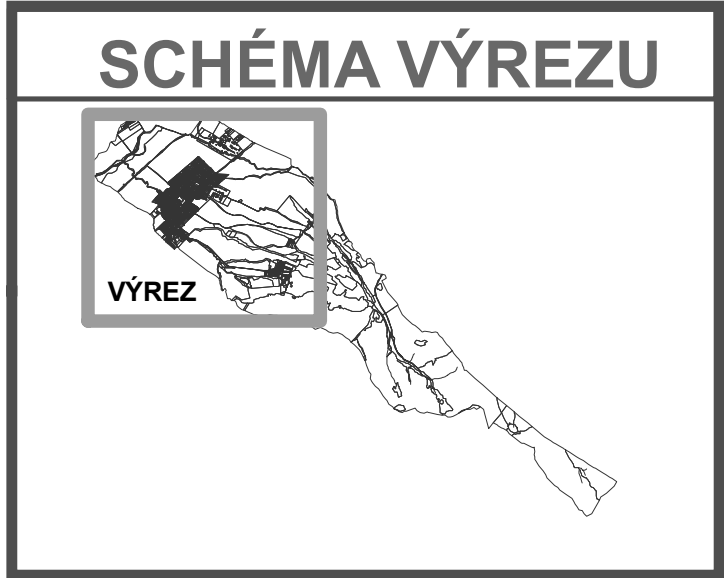

SADA č.	VÝKRES č.	MIERKA		
	3	1:5 000		

HL. RIEŠITEĽ : ING. ARCH. GABRIEL SZALAY	ZAKAZKA č. : 05/2015	AGS
RIEŠITEĽ : ING. MICHAL LOFFLER	ETAPA : KONCEPT	ATELIER
VYPRACOVAL : ING. IGOR KMET	DÁTUM SPRAC. : 03/2017	www.agstelier.sk