


ÚZEMNÝ PLÁN OBCE ČEREŇANY

KONCEPT VARIANT I.

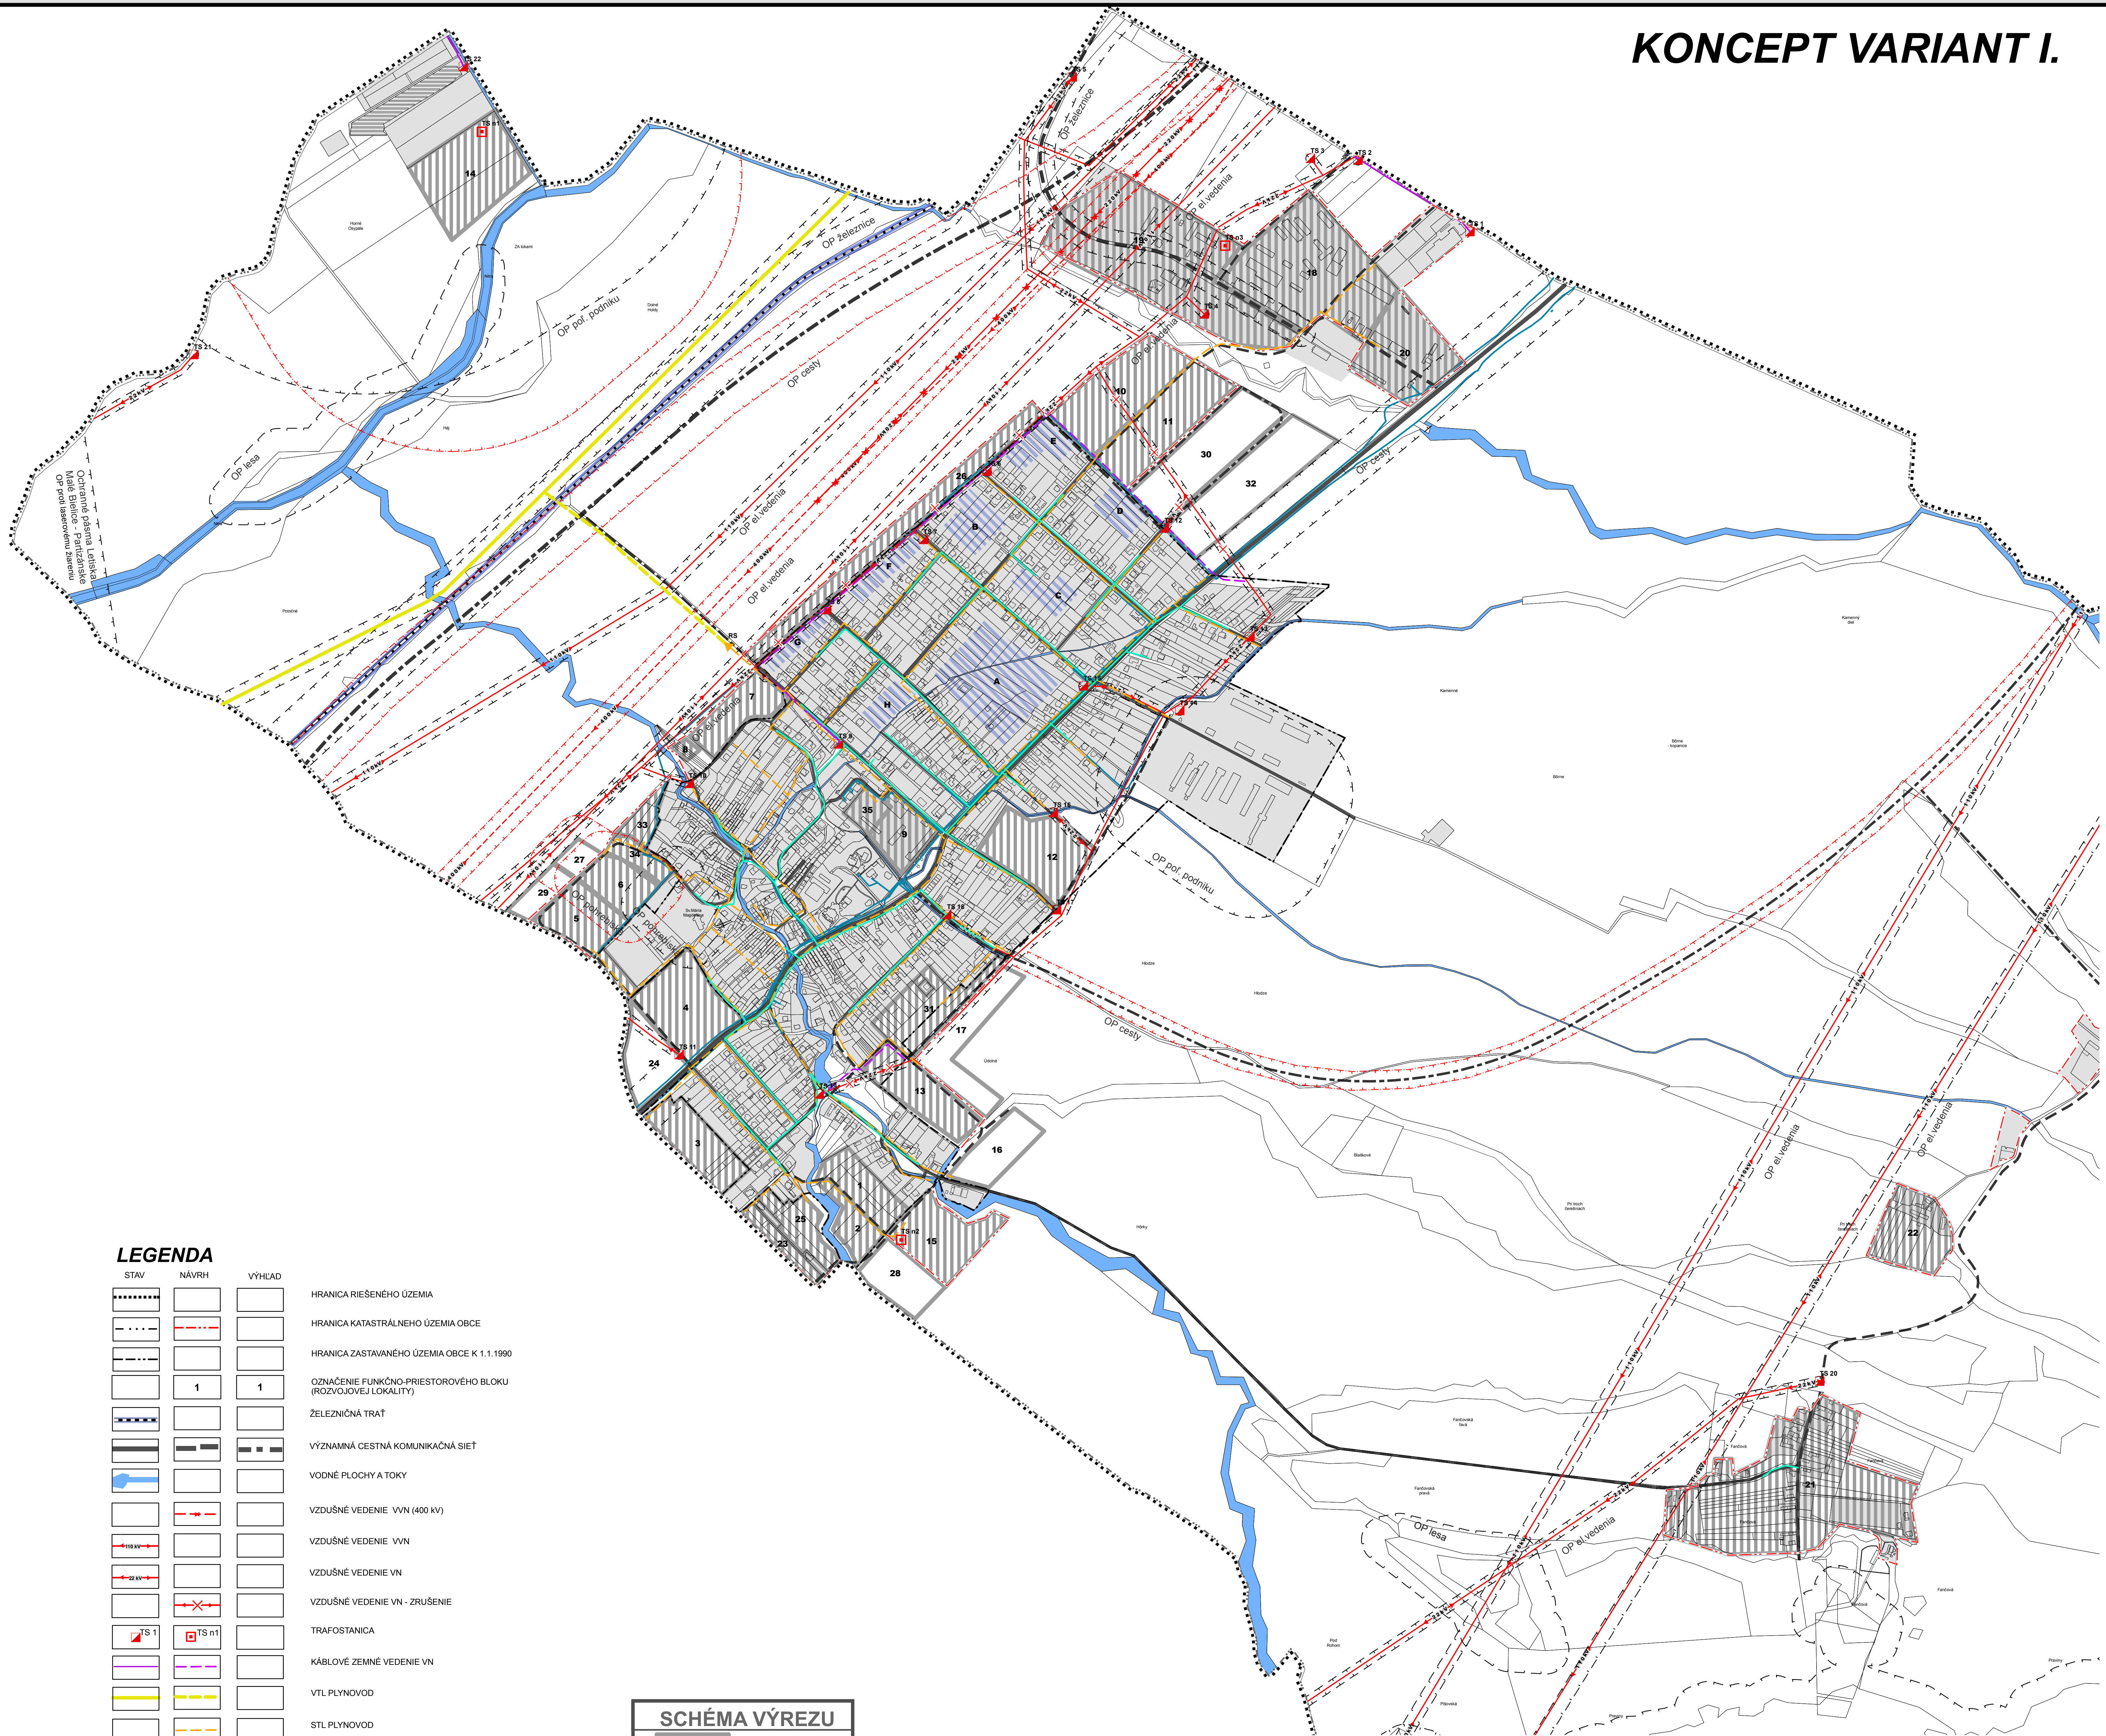

LEGENDA

STAV	NÁVRH	VÝHLAD	
			HRANICA RIEŠENÉHO ÚZEMIA
			HRANICA KATASTRÁLNEHO ÚZEMIA OBCE
			HRANICA ZASTAVANÉHO ÚZEMIA OBCE K 1.1.1990
			OZNAČENIE FUNKČNO-PRISTROJOVÉHO BLOKU (ROZVOJOVEJ LOKALITY)
			ŽELEZNIČNÁ TRÁŤ
			VÝZNAMNÁ CESTNÁ KOMUNIKAČNÁ SIŤ
			VODNÉ PLOCHY A TOKY
			VZDUŠNÉ VEDENIE VVN (400 kV)
			VZDUŠNÉ VEDENIE VVN
			VZDUŠNÉ VEDENIE VN
			VZDUŠNÉ VEDENIE VN - ZRUŠENIE
			TRAFOSTANICA
			KÁBLOVÉ ZEMNÉ VEDENIE VN
			VTL PLYNOVOD
			STL PLYNOVOD
			REGULAČNÁ STANICA PLYNU
			TELEKOMUNIKÁCIE ROZVODY
			ROZVOD MIESTNEHO ROZHLASU
			OCHRANNÉ PÁSMO VŠETKÝCH DRUHOV
			ZASTAVANÉ PLOCHY (ROZVOJOVÉ LOKALITY)

SCHÉMA VÝREZU



SADA č.	VÝKRES č.	MIERKA	
	4	1:5 000	

HL. RIEŠITEĽ : ING. ARCH. GABRIEL SZALAY	ZÁKAZKA č. : 05.10/2015	ETAPA : KONCEPT	AGS
RIEŠITEĽ : DANIEL SEČIANSKY	DATUM SPRAC. : 05.2017	DATUM EXPED. :	ATELIER
VYPRACOVAL : ING. IGOR KMET			

OBSTARÁVATEĽ : OBCE ČEREŇANY	SPRACOVATEĽ : AGS ATELIER s.r.o.
ÚZEMNÝ PLÁN OBCE ČEREŇANY	
KONCEPT VARIANT I.	

OBŠAH VÝKRESU : VEREJNÉ TECHNICKÉ VYBAVENIE - ENERGETIKA, INFORMAČNÉ SIETE