


ÚZEMNÝ PLÁN OBCE ČEREŇANY


KONCEPT VARIANT II.

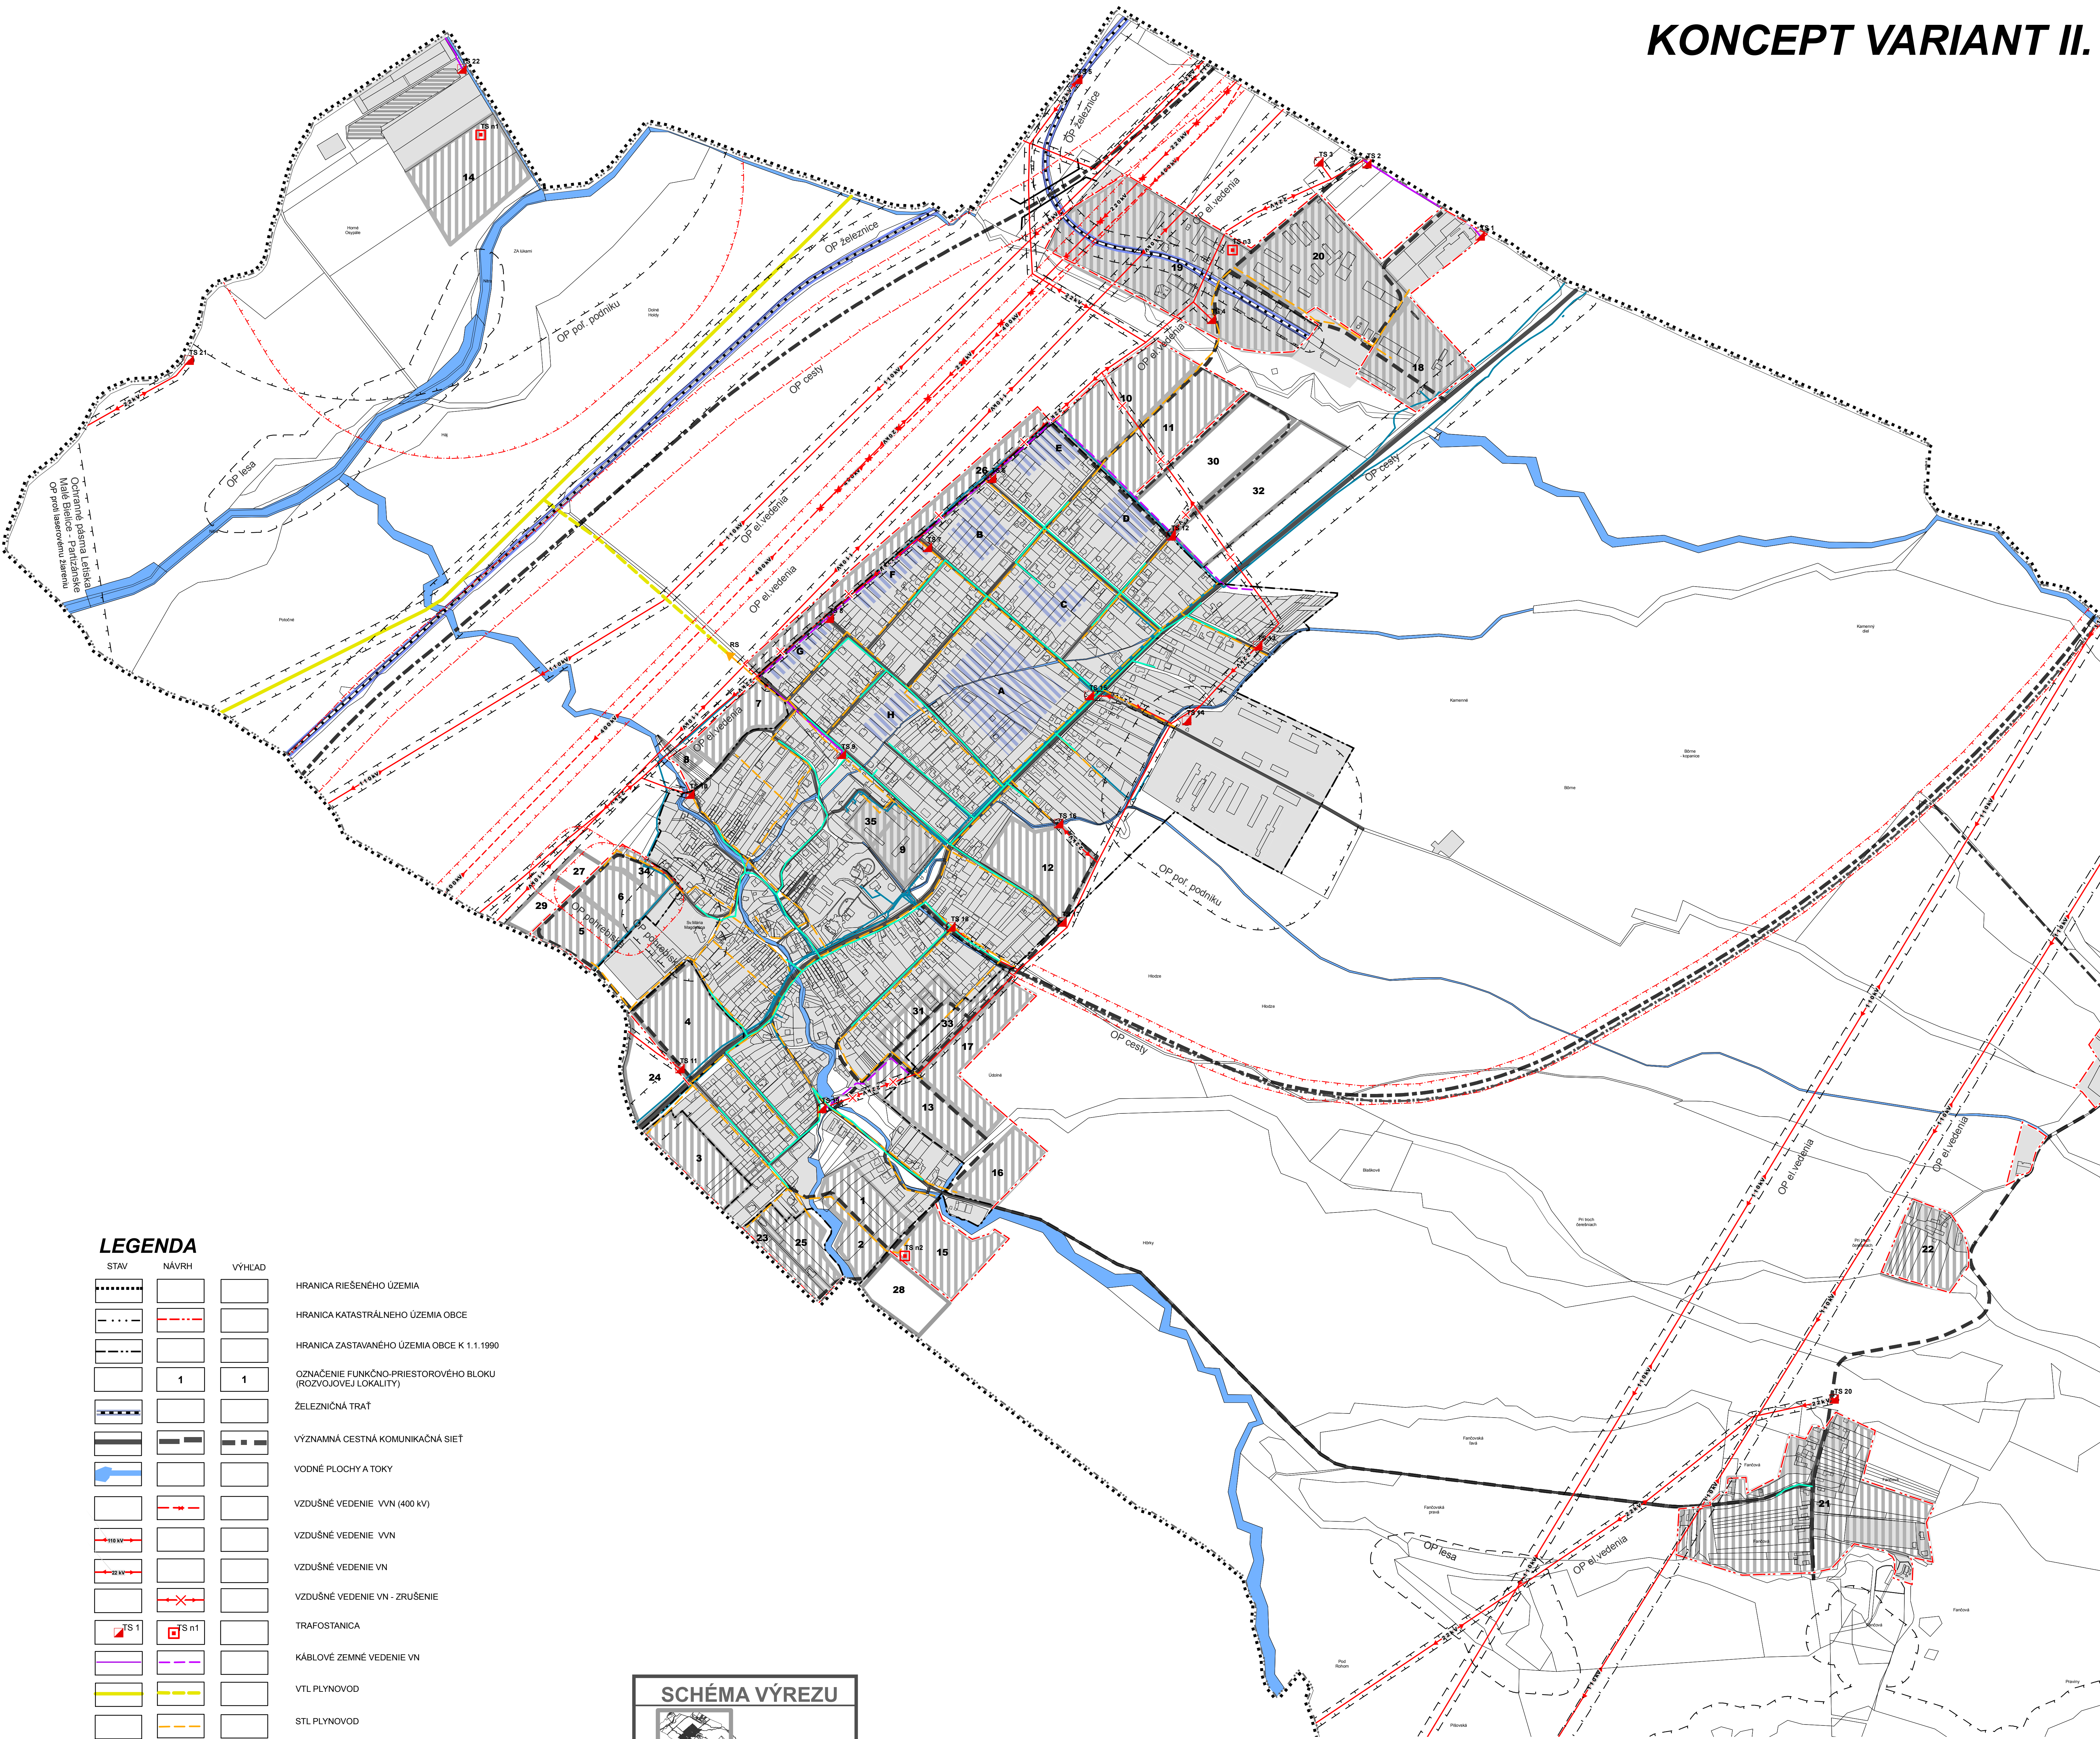

LEGENDA

STAV	NÁVRH	VÝHLAD	
			HRANICA RIEŠENÉHO ÚZEMIA
			HRANICA KATASTRÁLNEHO ÚZEMIA OBCE
			HRANICA ZASTAVANÉHO ÚZEMIA OBCE K 1.1.1990
			OZNAČENIE FUNKČNO-PRIESTOROVÉHO BLOKU (ROZVOJOVEJ LOKALITY)
			ŽELEZNIČNÁ TRAT'
			VÝZNAMNÁ CESTNÁ KOMUNIKAČNÁ SIET'
			VODNÉ PLOCHY A TOKY
			VZDUŠNÉ VEDENIE VVN (400 kV)
			VZDUŠNÉ VEDENIE VVN
			VZDUŠNÉ VEDENIE VN
			VZDUŠNÉ VEDENIE VN - ZRUŠENIE
			TRAFOSTANICA
			KÁBLOVÉ ZEMNÉ VEDENIE VN
			VTL PLYNOVOD
			STL PLYNOVOD
			REGULAČNÁ STANICA PLYNU
			TELEKOMUNIKÁCIE ROZVODY
			ROZVOD MIESTNEHO ROZHLASU
			OCHRANNÉ PÁSMO VŠETKÝCH DRUHOV
			ZASTAVANÉ PLOCHY (ROZVOJOVEJ LOKALITY)

SCHÉMA VÝREZU

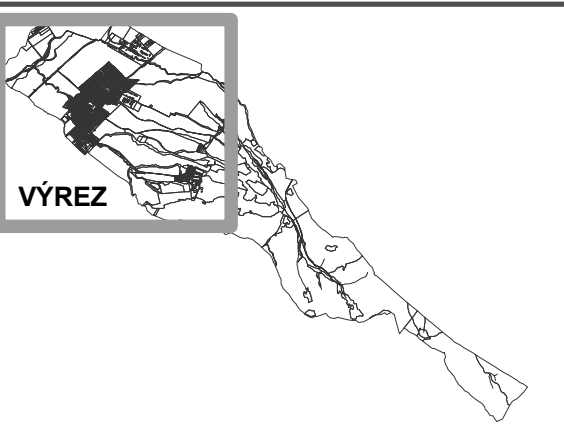

SADA č.	VÝKRES č.	MIERKA		
	4	1:5 000		

HL. RIEŠITEĽ : ING. ARCH. GABRIEL SZALAY	ZÁKAZKA č. : 05 10/2015	
RIEŠITEĽ : ING. PAVEL JURECKÝ, DANIEL SEČANSKY	ETAPA : KONCEPT	
VYPRACOVAL : ING. IŠTOR KMET	DATUM SPRAC. : 05 2017 DATUM EXPED.	

OBSTARÁVATEĽ : OBCE ČEREŇANY	SPRACOVATEĽ : AGS ATELIER s.r.o.	
ÚZEMNÝ PLÁN OBCE ČEREŇANY		
KONCEPT VARIANT II.		

OBŠAH VÝKRESU : VEREJNÉ TECHNICKÉ VYBAVENIE - ENERGETIKA, INFORMAČNÉ SIETE