


ÚZEMNÝ PLÁN OBCE ČEREŇANY


KONCEPT VARIANT II.

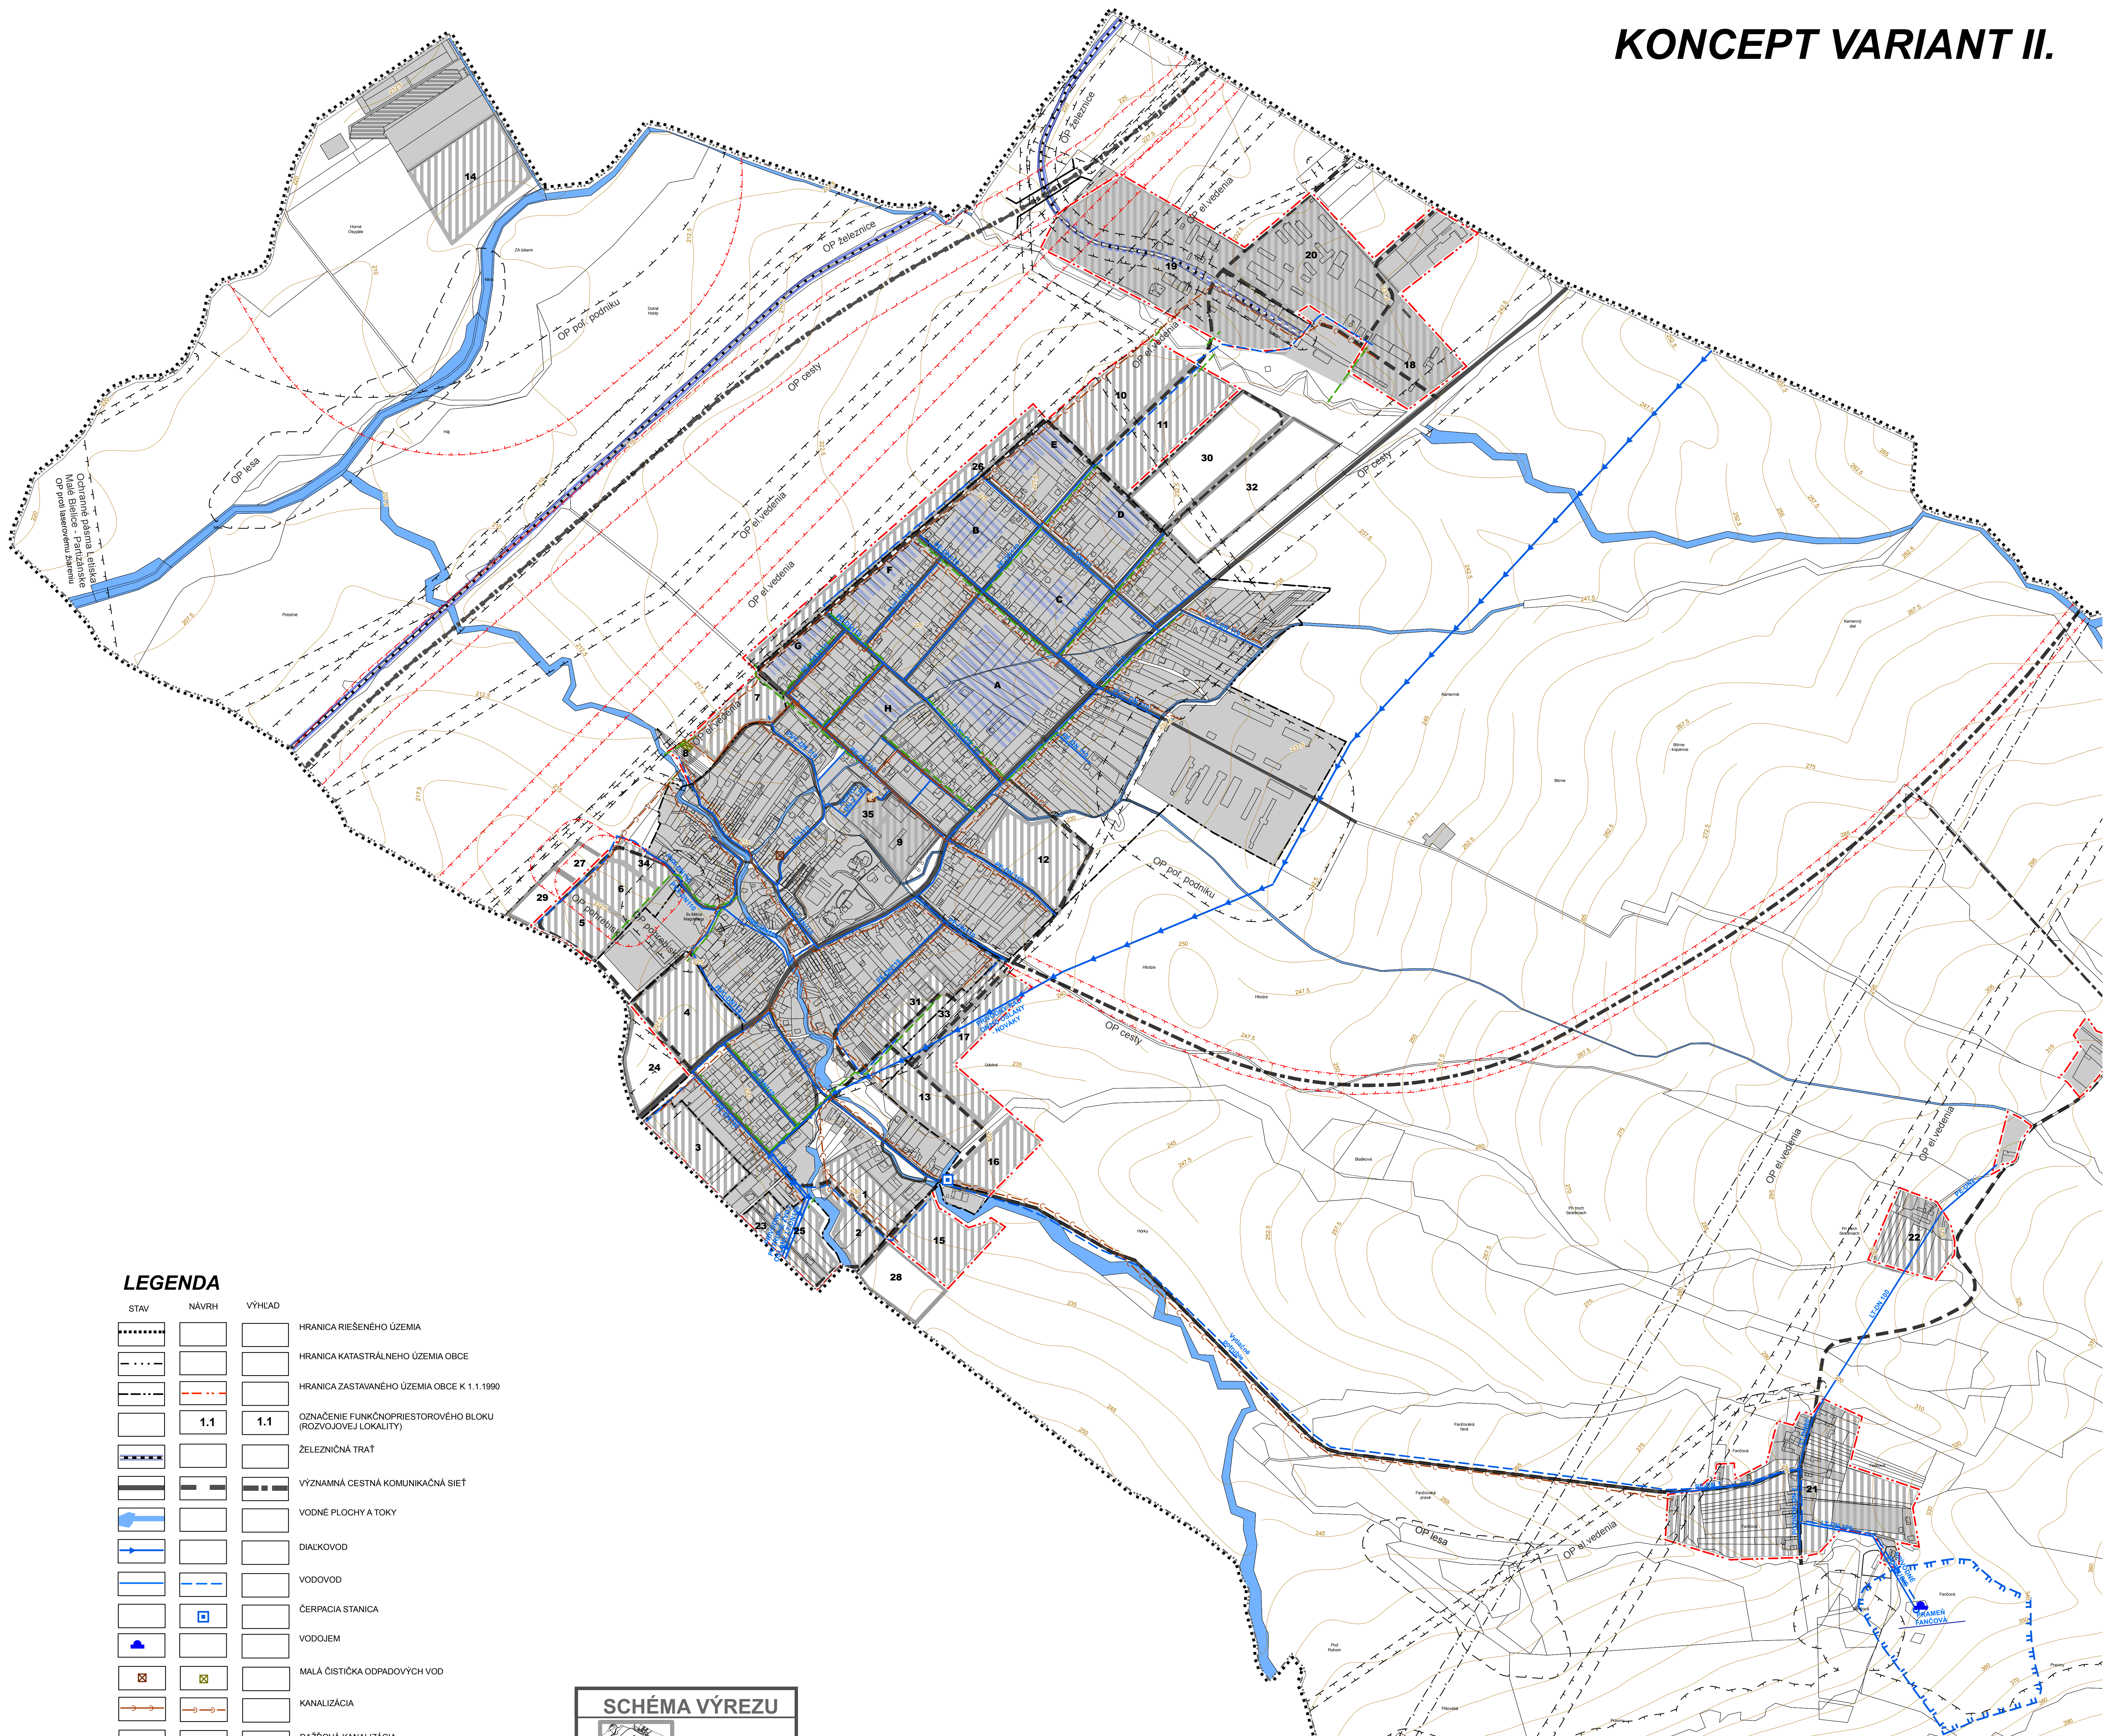

LEGENDA

STAV	NÁVRH	VÝHLAD	
			HRANICA RIEŠENÉHO ÚZEMIA
			HRANICA KATASTRÁLNEHO ÚZEMIA OBCE
			HRANICA ZASTAVANÉHO ÚZEMIA OBCE K 1.1.1990
			OZNAČENIE FUNKČNOPRIESTOROVÉHO BLOKU (ROZVOJOVEJ LOKALITY)
			ŽELEZNIČNÁ TRÁŤ
			VÝZNAMNÁ CESTNÁ KOMUNIKAČNÁ SIET'
			VODNÉ PLOCHY A TOKY
			DIAĽKOVOD
			VODOVOD
			ČERPACIA STANICA
			VODOJEM
			MALÁ ČISTIČKA ODPADOVÝCH VOD
			KANALIZÁCIA
			DAŽDOVÁ KANALIZÁCIA
			OCHRANNÉ PÁSMO VŠETKÝCH DRUHOV
			PÁSMO HYGIENICKEJ OCHRANY VOD
			ZASTAVANÉ PLOCHY (ROZVOJOVÉ LOKALITY)

SCHÉMA VÝREZU

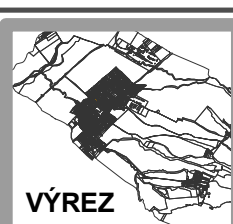

SADA č.	VÝKRES č.	MIERKA		
	5	1:5 000		

HL. RIEŠITEĽ:	ING. ARCH. GABRIEL SZALAY	ZÁKAZKA č.	: 05 10/2015	
RIEŠITEĽ:	ING. MAREK KYTKA	ETAPA	: KONCEPT	
VYPRACOVAL:	ING. ARCH. GABRIEL SZALAY	DATUM SPRAC.	: 05 2017	

OBSTARÁVATEĽ : OBCE ČEREŇANY SPRACOVATEĽ : AGS ATELIER s.r.o.

ÚZEMNÝ PLÁN OBCE ČEREŇANY
KONCEPT VARIANT I.

OBSAH VÝKRESU : VEREJNÉ TECHNICKÉ VYBAVENIE - VODNÉ HOSPODÁRSTVO