


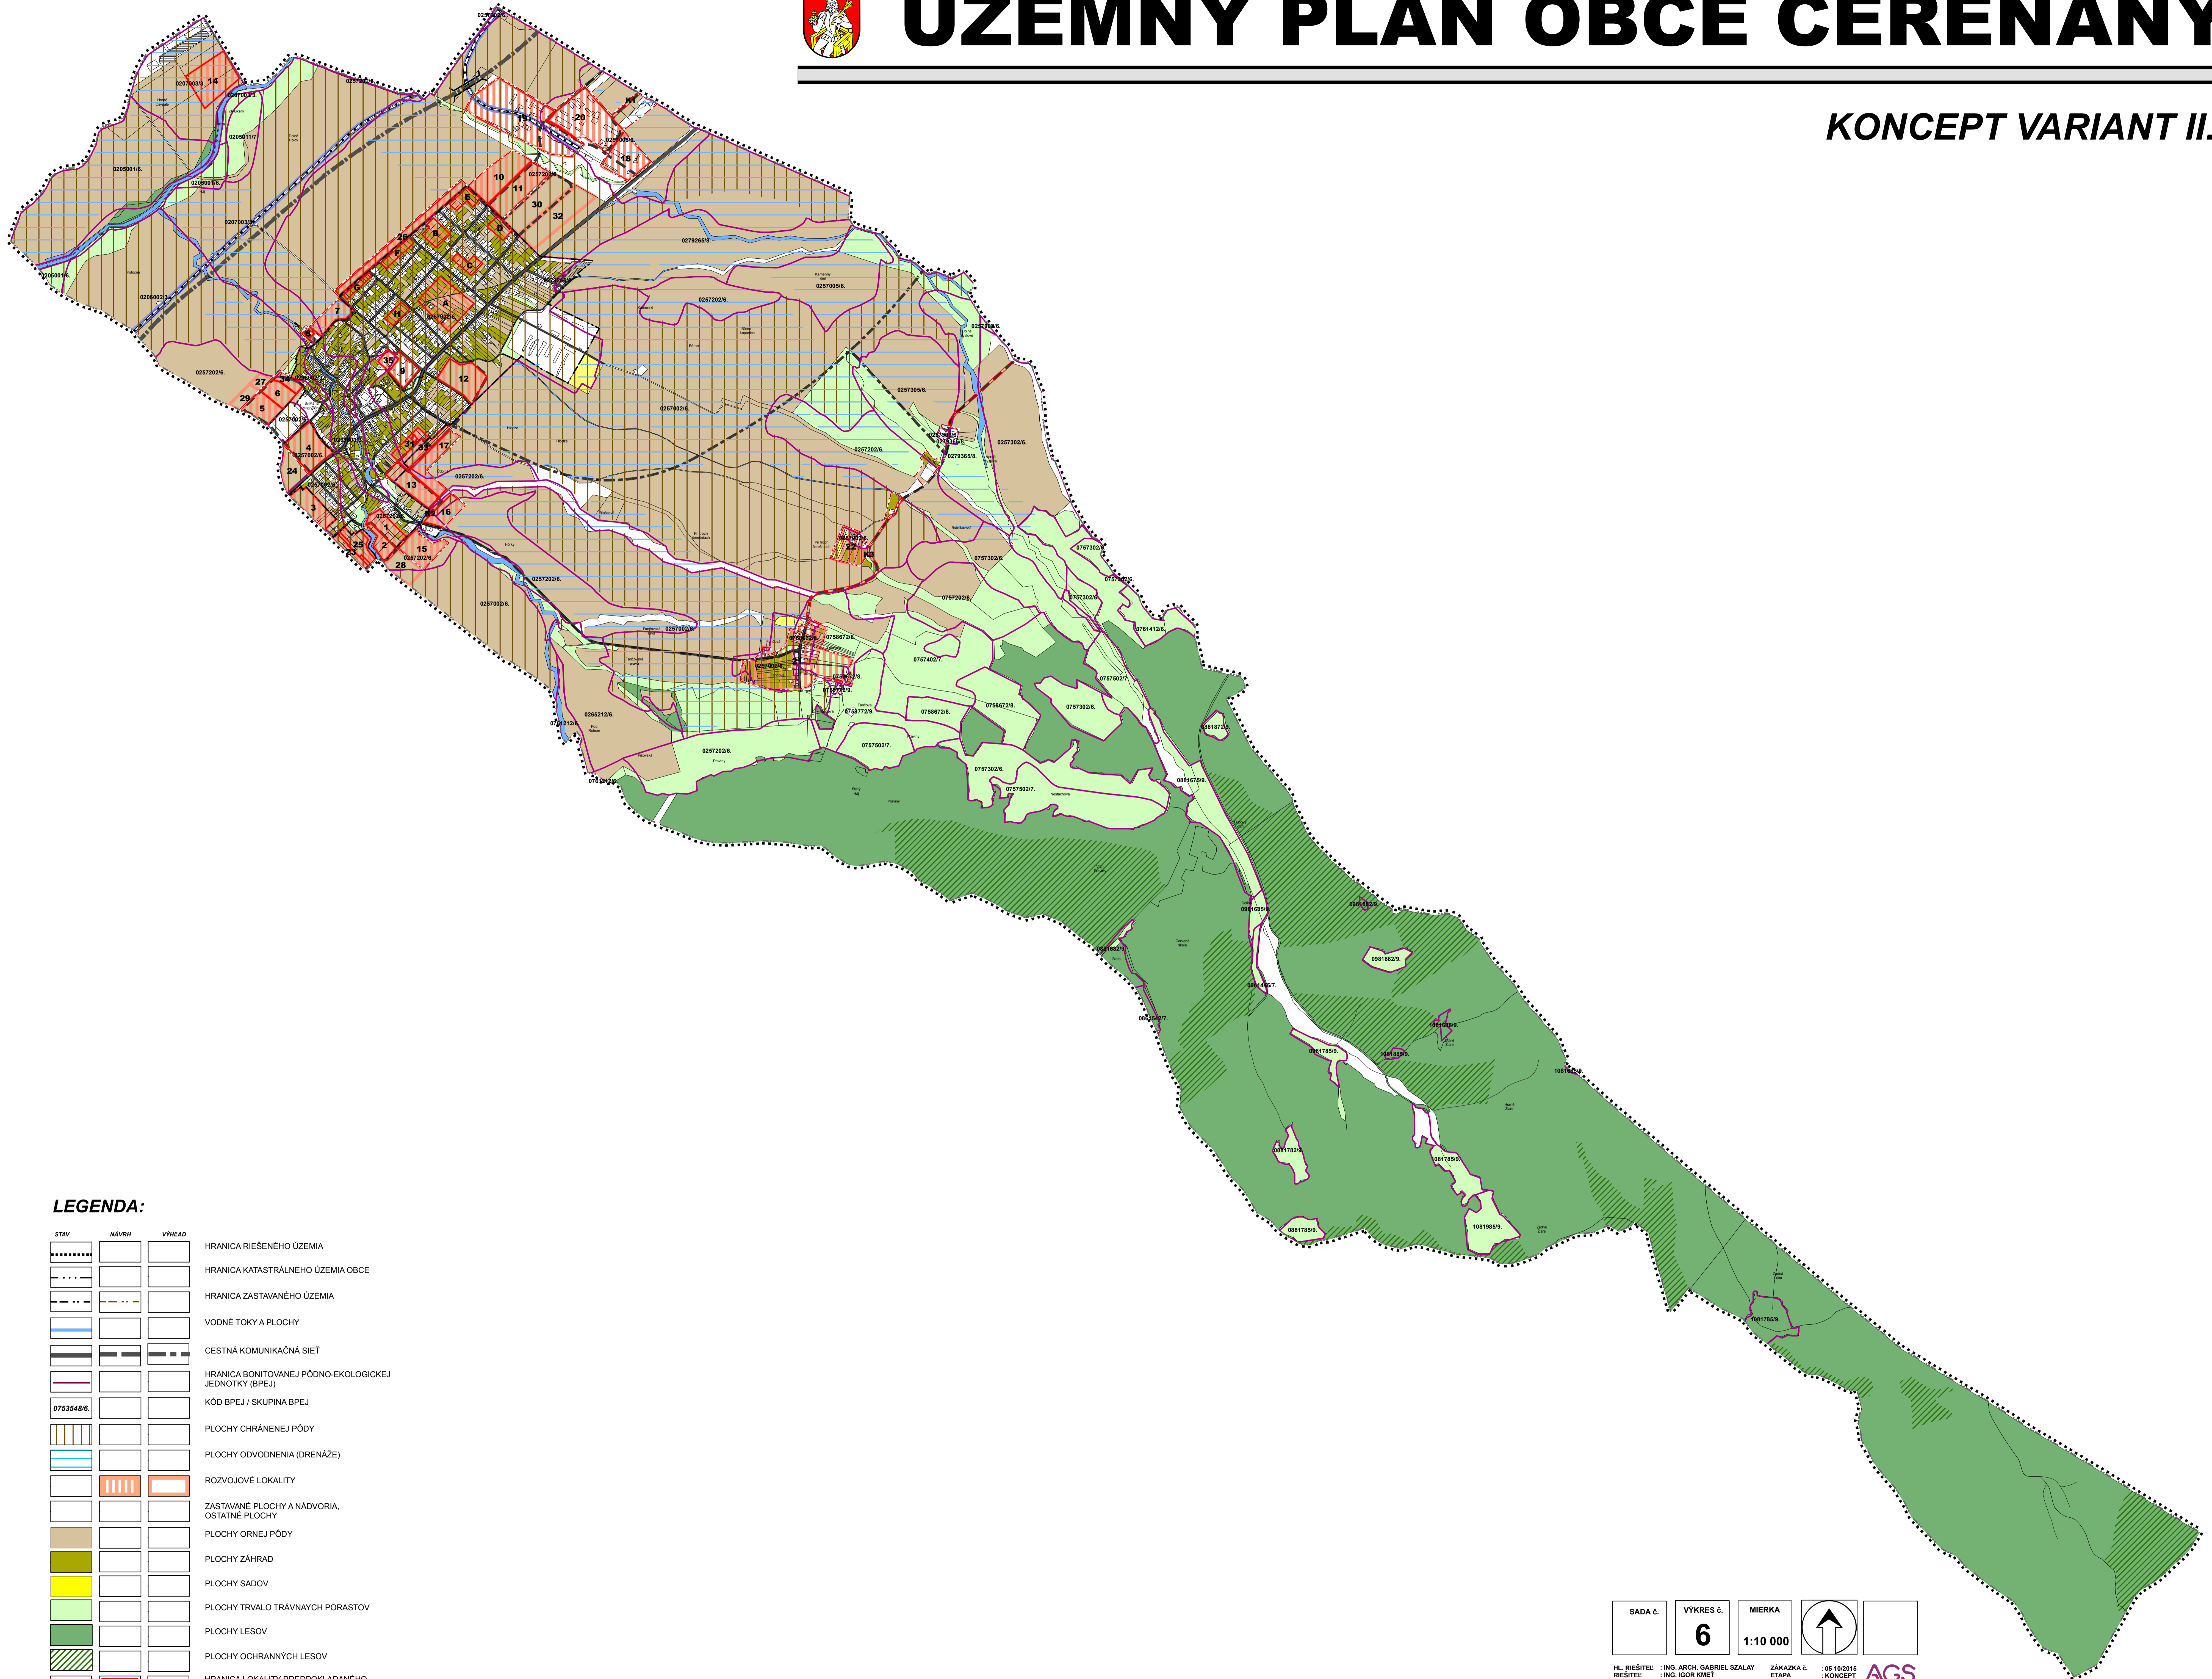

ÚZEMNÝ PLÁN OBCE ČEREŇANY

KONCEPT VARIANT II.



LEGENDA:

STAV	NÁVRH	VÝHEAD	OPIS
.....			HRANICA RIEŠENÉHO ÚZEMIA
.....			HRANICA KATASTRÁLNEHO ÚZEMIA OBCE
.....	---		HRANICA ZASTAVANÉHO ÚZEMIA
---	---		VODNÉ TOKY A PLOCHY
---	---		CESTNÁ KOMUNIKAČNÁ SIET
---	---		HRANICA BONITOVANEJ PÓDNO-EKOLOGICKEJ JEDNOTKY (BPEJ)
0753548/6			KÓD BPEJ / SKUPINA BPEJ
			PLOCHY CHRÁNENEJ PÓDY
			PLOCHY ODVODNENIA (DRENÁŽE)
			ROZVOJOVÉ LOKALITY
			ZASTAVANÉ PLOCHY A NÁDVORIA, OŠTATNÉ PLOCHY
			PLOCHY ORNEJ PÓDY
			PLOCHY ZÁHRAD
			PLOCHY SADOV
			PLOCHY TRVALO TRÁVNAYCH PORASTOV
			PLOCHY LEŠOV
			PLOCHY OCHRANNÝCH LEŠOV
	1/1		HRANICA LOKALITY PREDPOKLADANÉHO ODŇATIA POĽNOHOSPODÁRSKEJ PÓDY Z PPF
	1/1		ČÍSLO LOKALITY PREDPOKLADANÉHO ODŇATIA POĽNOHOSPODÁRSKEJ PÓDY Z PPF

SADA č.	VÝKRES č.	MIERKA	
	6	1:10 000	

HL. RIŠITEĽ : ING. JAROSLAV GABRIEL SZALAY
 RIŠITEĽ : ING. IGOR KMEŤ
 VYPRACOVAL : ING. IGOR KMEŤ

ZÁKAZKA č. : 05 10/2015
 ETAPA : KONCEPT
 DÁTUM SPRAC. : 05 2017
 DATUM EXPED. :



OBSTARÁVATEĽ : OBCE ČEREŇANY
 SPRACOVATEĽ : AGS ATELIER s.r.o.

ÚZEMNÝ PLÁN OBCE ČEREŇANY
 KONCEPT VARIANT II.

OBSAH VÝKRESU : PERSPEKTÍVNE POUŽITIE PPF A LPF NA NEPÓLNOHOSPODÁRSKE ÚČELY